



**Agenzia del Territorio  
CATASTO FABBRICATI  
Ufficio Provinciale di  
Treviso**

Dichiarazione protocollo n. TV0109720 del 27/05/2013	
Planimetria di u.i.u. in Comune di Casier	
Piazza Guglielmo Marconi	civ. 4
Identificativi Catastali:	Compilata da: Latino Guido
Sezione: A	Iscritto all'albo: Geometri
Foglio: 2	Prov. Treviso
Particella: 62	N. 02441
Subalterno: 29	


Scheda n. 1      Scala 1:200

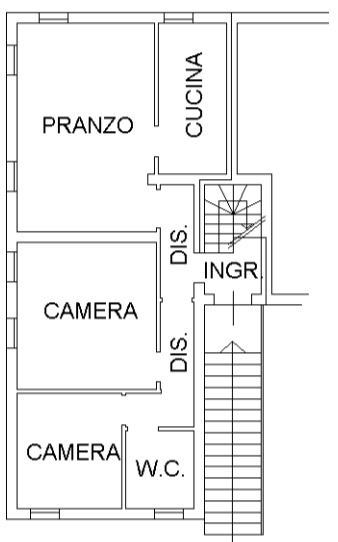

PIANTA PIANO PRIMO h.= 2.71

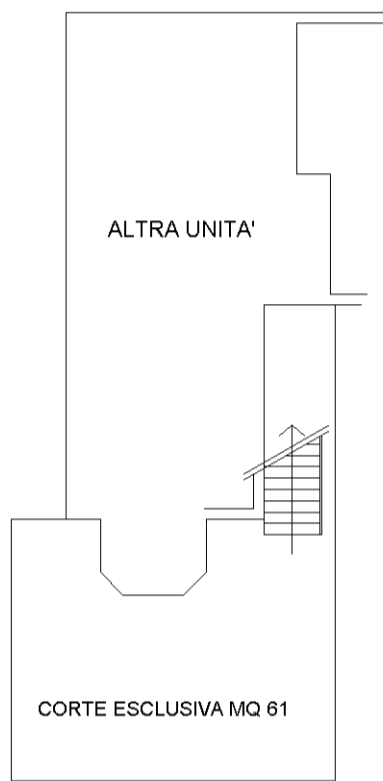

PIANTA PIANO TERRA

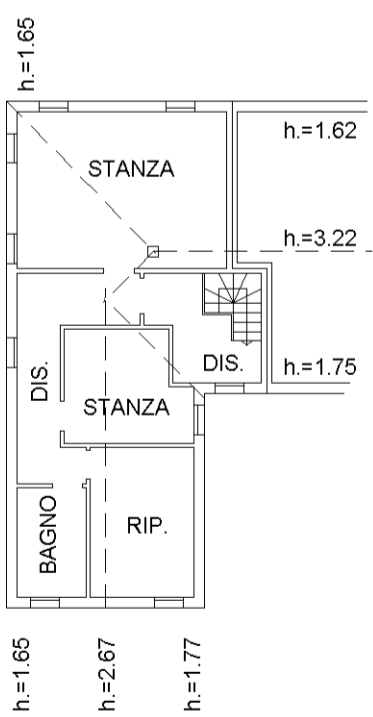

PIANTA PIANO SECONDO

