

**Agenzia del Territorio
CATASTO FABBRICATI
Ufficio Provinciale di
Treviso**

Dichiarazione protocollo n. TV0017229 del 22/01/2010

Planimetria di u.i.u. in Comune di Castelfranco Veneto

Via Piccolo Cervan

civ.

Identificativi Catastali:

Sezione: A

Foglio: 8

Particella: 301

Subalterno: 2

Compilata da:

Lustro Giuseppe

Iscritto all'albo:


Geometri

Prov. Treviso

N. 2208


Scheda n. 1

Scala 1:200

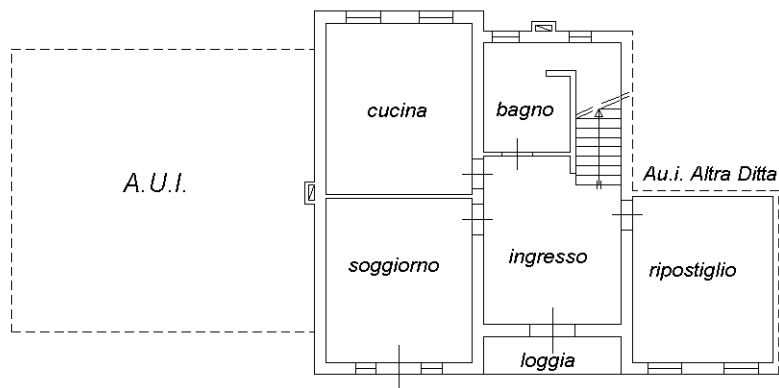


PIANTA PIANO TERRA

H = ml. 2,70

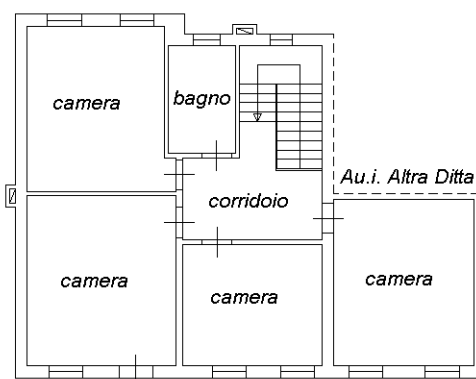

PIANTA PIANO PRIMO

H = ml. 2,70

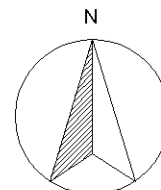

Ultima planimetria in atti

Agenzia del Territorio
CATASTO FABBRICATI
Ufficio Provinciale di
Treviso

Dichiarazione protocollo n. TV0017229 del 22/01/2010

Planimetria di u.i.u. in Comune di Castelfranco Veneto

Via Piccolo Cervan

civ.

Identificativi Catastali:

Sezione: A

Foglio: 8

Particella: 301

Subalterno: 3

Compilata da:
Lustro Giuseppe


Iscritto all'albo:
Geometri

Prov. Treviso


N. 2208

Scheda n. 1


Scala 1:200

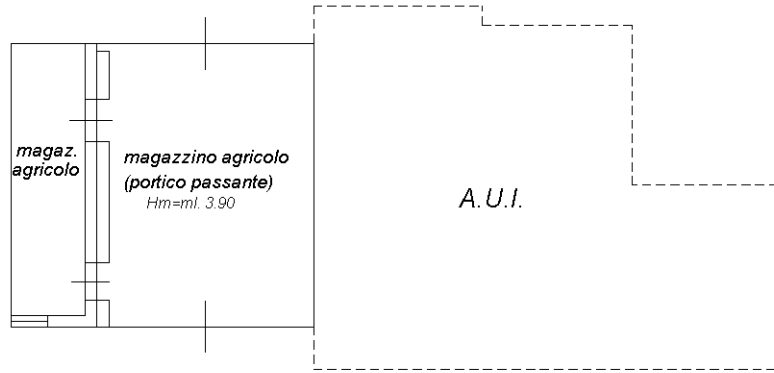

PIANTA PIANO TERRA
H = ml. 3,00

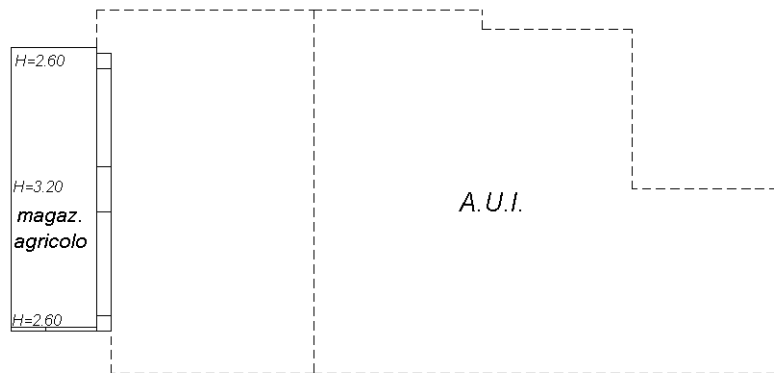

PIANTA PIANO PRIMO
Hm = ml. 2,90

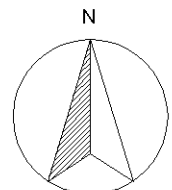

Ultima planimetria in atti