

MODULARIO
F. rig. rend. 497




MINISTERO DELLE FINANZE
DIREZIONE GENERALE DEL CATASTO E DEI SS.TT.EE.
CATASTO EDILIZIO URBANO (RDL 13-4-1939, n. 652)

MOD. **BN** (CEU)


LIRE
250

Planimetria di u.i.u. in Comune di **REVINE LAGO** via **SOTTOCRODA** civ. **59**


SUB 2

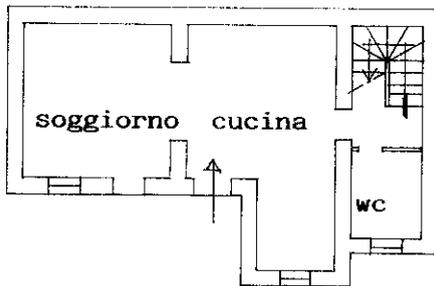

PIANO TERRA H= 2,50

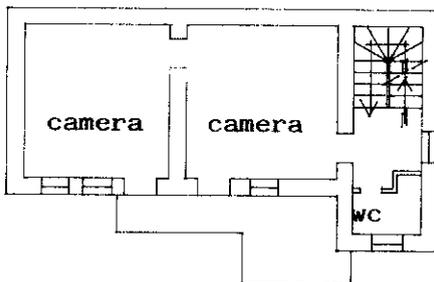


PIANO PRIMO H= 2,40

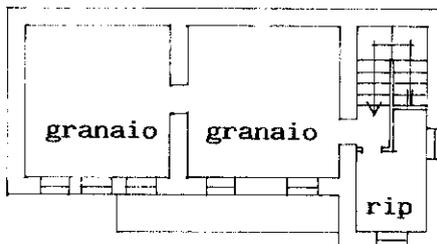

PIANO SECONDO H_m= 1,70

ORIENTAMENTO

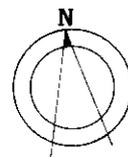

SCALA DI 1:200

Catasto dei Fabbricati - Situazione al 11/05/2023 - Comune di REVINE LAGO(H253) - < Sez. urbana B - Foglio 9 - Particella 1 - Subalterno 2 >
VIA SOTTOCRODA n. 59 Piano T - 1 - 2

Roma - Istituto Poligrafico e Zecca dello Stato - P.V.

Dichiarazione di N.C. <input checked="" type="checkbox"/>	Ultima planimetria in variazione <input type="checkbox"/>	Compilata dal geom. Dal Bo Maurizio (Titolo, cognome e nome)	RISERVATO ALL'UFFICIO
Data presentazione: 29/06/1990 - Data: 11/05/2023 - n. T357380 - Richiedente: RSLCST62H43F770I		iscritto all'albo dei geometri n. 18289	
Totale schede: 1 (B-9)		Formato stampa richiesto: A4(210x297)	
n. 1 sub. 2		della provincia di Treviso n. 18289	
data 27.06.90 Firma Maurizio Dal Bo			

MODULARIO
F. rig. rend 497



MINISTERO DELLE FINANZE
DIREZIONE GENERALE DEL CATASTO E DEI SS.TT.EE.
CATASTO EDILIZIO URBANO (RDL 13-4-1939, n. 652)




MOD. BN (CEU)

LIRE
250


Planimetria di u.i.u. in Comune di REVINE LAGO via SOTTOCRODA civ. 59

ELABORATO PLANIMETRICO PER LA DIMOSTRAZIONE DELLA SUDDIVISIONE IN SUBALTERNI

Rif. tipo mappale
n° 31987 del 20.06.90

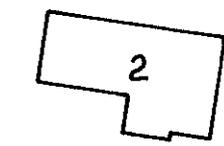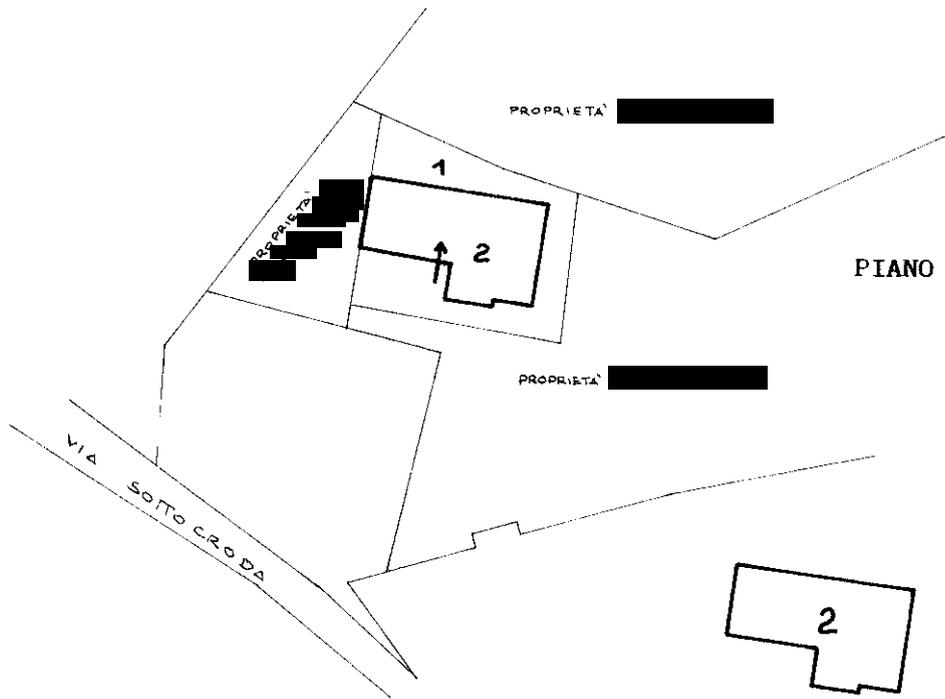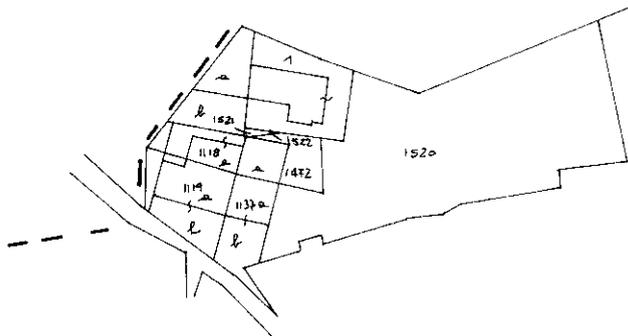


PIANO PRIMO

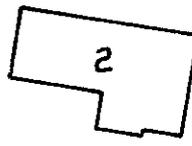

PIANO SECONDO

- SUB 1 Area scoperta
- SUB 2 Appartamento (pt - 1 -2)

ORIENTAMENTO

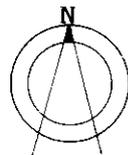

SCALA DI 1: 2000

Roma - Istituto Poligrafico e Zecca dello Stato - P.V.

Elaborato Planimetrico - Catasto dei Fabbricati - Situazione al 24/05/2023 - Comune di REVINE LAGO(H253) - < Sez. urbana B - Foglio 9 Particella 1 >


Dichiarazione di N.C.
Ultimo piano in via

Compilata dal geom. Dal. Bo. Maurizio
(Titolo, cognome e nome)


RISERVATO ALL'UFFICIO

29 GIU 1990

Data presentazione: 29/06/1990 - Data: 24/05/2023 - n. T364226 - Richiedente: Telematico
Totale schede 1 (B-9) 9999
n. 1 sub 9999
data 27.06.90 Firma Maurizio Dal. Bo.

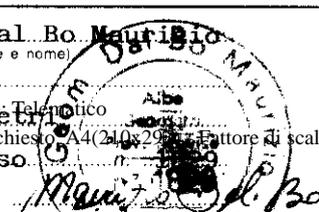


10765

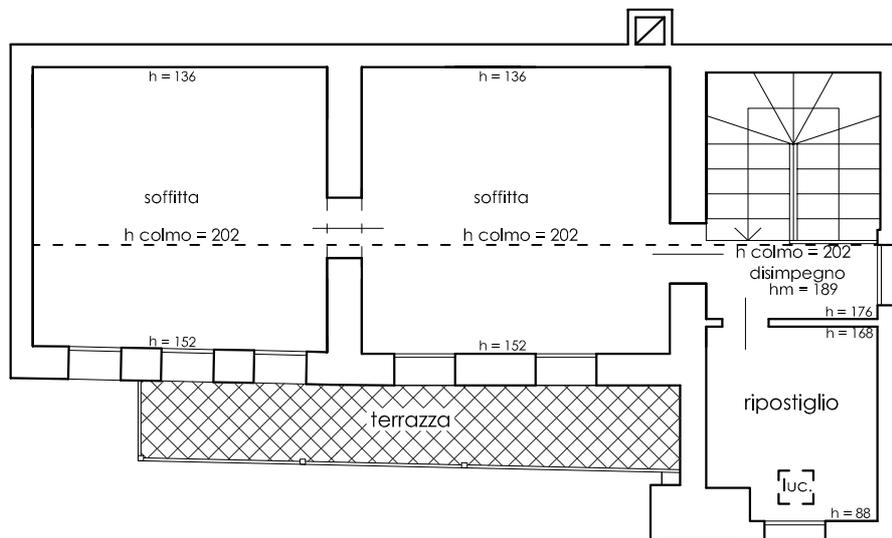

- RILIEVO -

PIANTA PIANO SECONDO

Scala 1:100

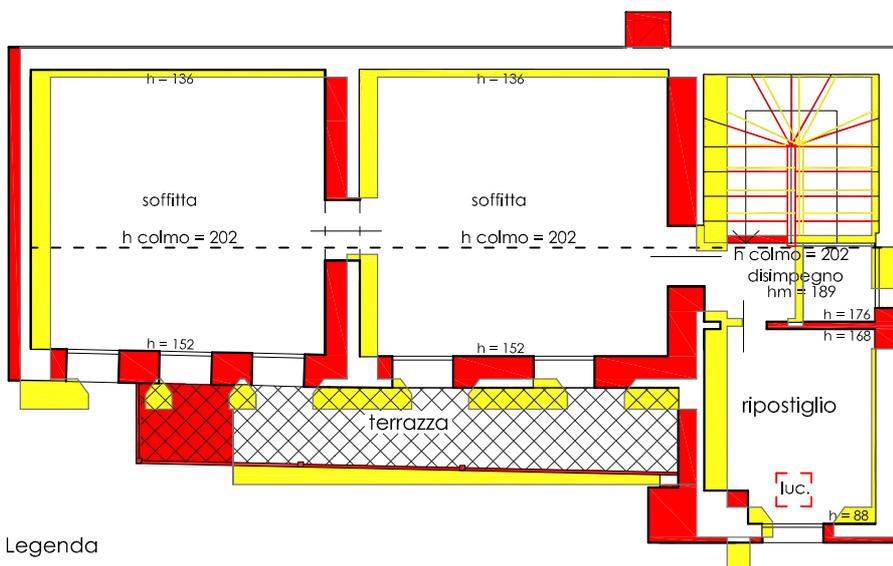

Legenda


-  DEMOLIZIONI
-  COSTRUZIONI



- COMPARATIVA -

PIANTA PIANO SECONDO



Scala 1:100

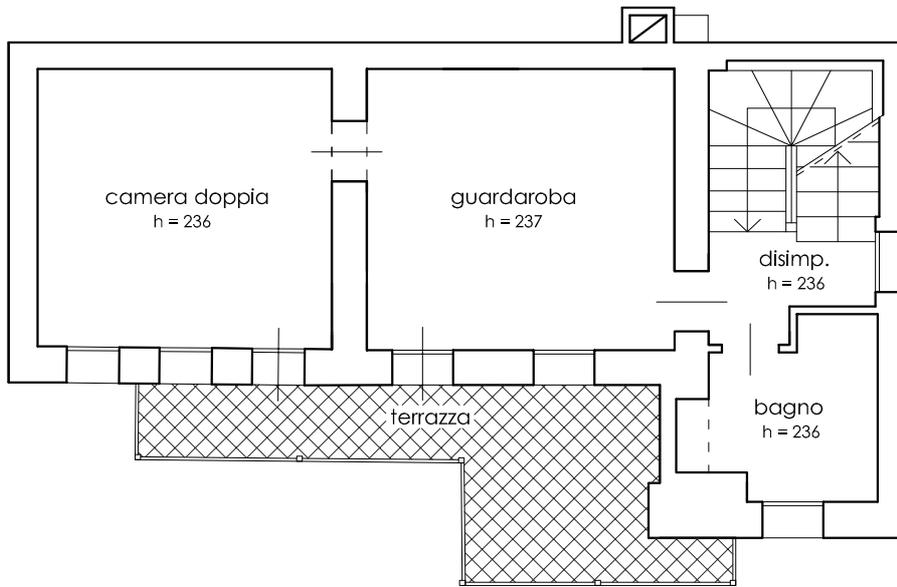

- RILIEVO -

PIANTA PIANO PRIMO

Scala 1:100

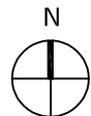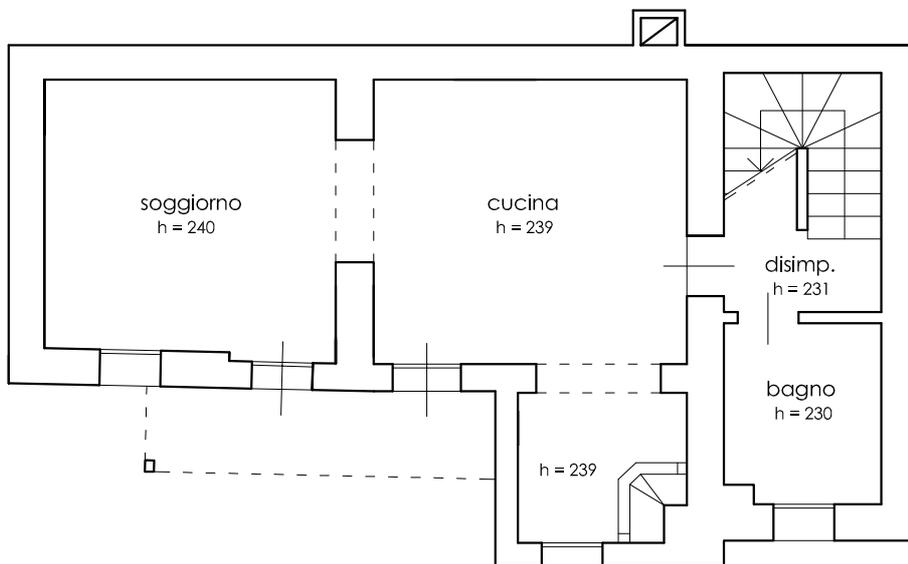

- RILIEVO -

PIANTA PIANO TERRA

Scala 1:100