

## Stretta Michele della Torre






Agenzia del Territorio  
CATASTO FABBRICATI  
Ufficio Provinciale di  
Udine

Dichiarazione protocollo n. UD0261536 del 17/07/2009  
Planimetria di u.i.u. in Comune di Cividale Del Friuli  
Via Stretta Michele Della Torre civ. 4/A


|                           |                    |
|---------------------------|--------------------|
| Identificativi Catastali: | Compilata da:      |
| Sezione:                  | Dose Carlo         |
| Foglio: 16                | Iscritto all'albo: |
| Particella: 502           | Geometri           |
| Subalterno: 3             | Prov. Udine        |
|                           | N. 2873            |

Scheda n. 1      Scala 1:200


PIANTA PIANO PRIMO H. 2.60

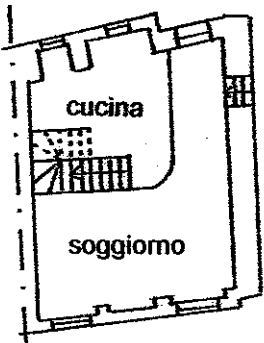

PIANTA PIANO SECONDO H. 2.53

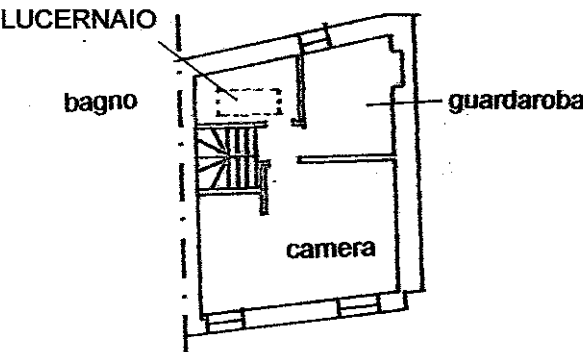

PIANTA PIANO SOTTOTETTO

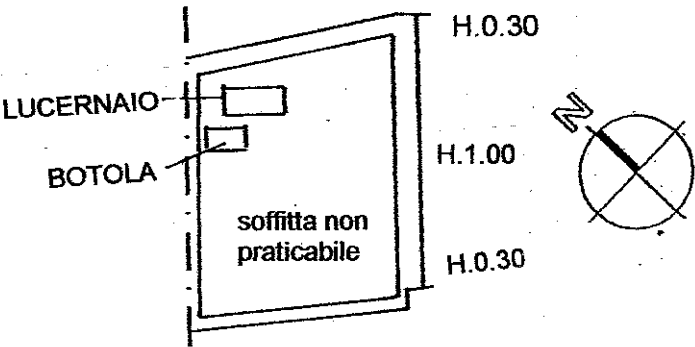

Ultima planimetria in atti

|                                      |  |                                                                                          |  |
|--------------------------------------|--|------------------------------------------------------------------------------------------|--|
| <b>ELABORATO PLANIMETRICO</b>        |  | <b>Agenzia delle Entrate<br/>CATASTO FABBRICATI<br/>Ufficio Provinciale di<br/>Udine</b> |  |
| Compilato da:<br>Pognici Damiano     |  |                                                                                          |  |
| Iscritto all'albo:<br>Geometri       |  |                                                                                          |  |
| Prov. Udine                          |  | N. 2809                                                                                  |  |
| Comune di Cividale Del Friuli        |  | Protocollo n. UD0058807 del 14/05/2024                                                   |  |
| Sezione: Foglio: 16 Particella: 502  |  | Tipo Mappale n. del                                                                      |  |
| Dimostrazione grafica dei subalterni |  | Scala 1 : 500                                                                            |  |

elaborato desunto dal precedente n. 261536/2009

