

ALLEGATO D

COPIA PLANIMETRIE CATASTALI

Agenzia delle Entrate
CATASTO FABBRICATI
Ufficio provinciale di
Trevviso


Dichiarazione protocollo n. TV0294803 del 24/12/2013
Planimetria di u.i.u. in Comune di Monastier Di Treviso
Via Lombardia
civ.

Identificativi Catastali:
Sezione: A
Foglio: 10
Particella: 718
Subalterno: 6


Compilata da:
Cristofolletto Paolo
Iscritto all'albo:
Architetti
Prov. Treviso
N. 00175

Scala 1: 200

n. 1

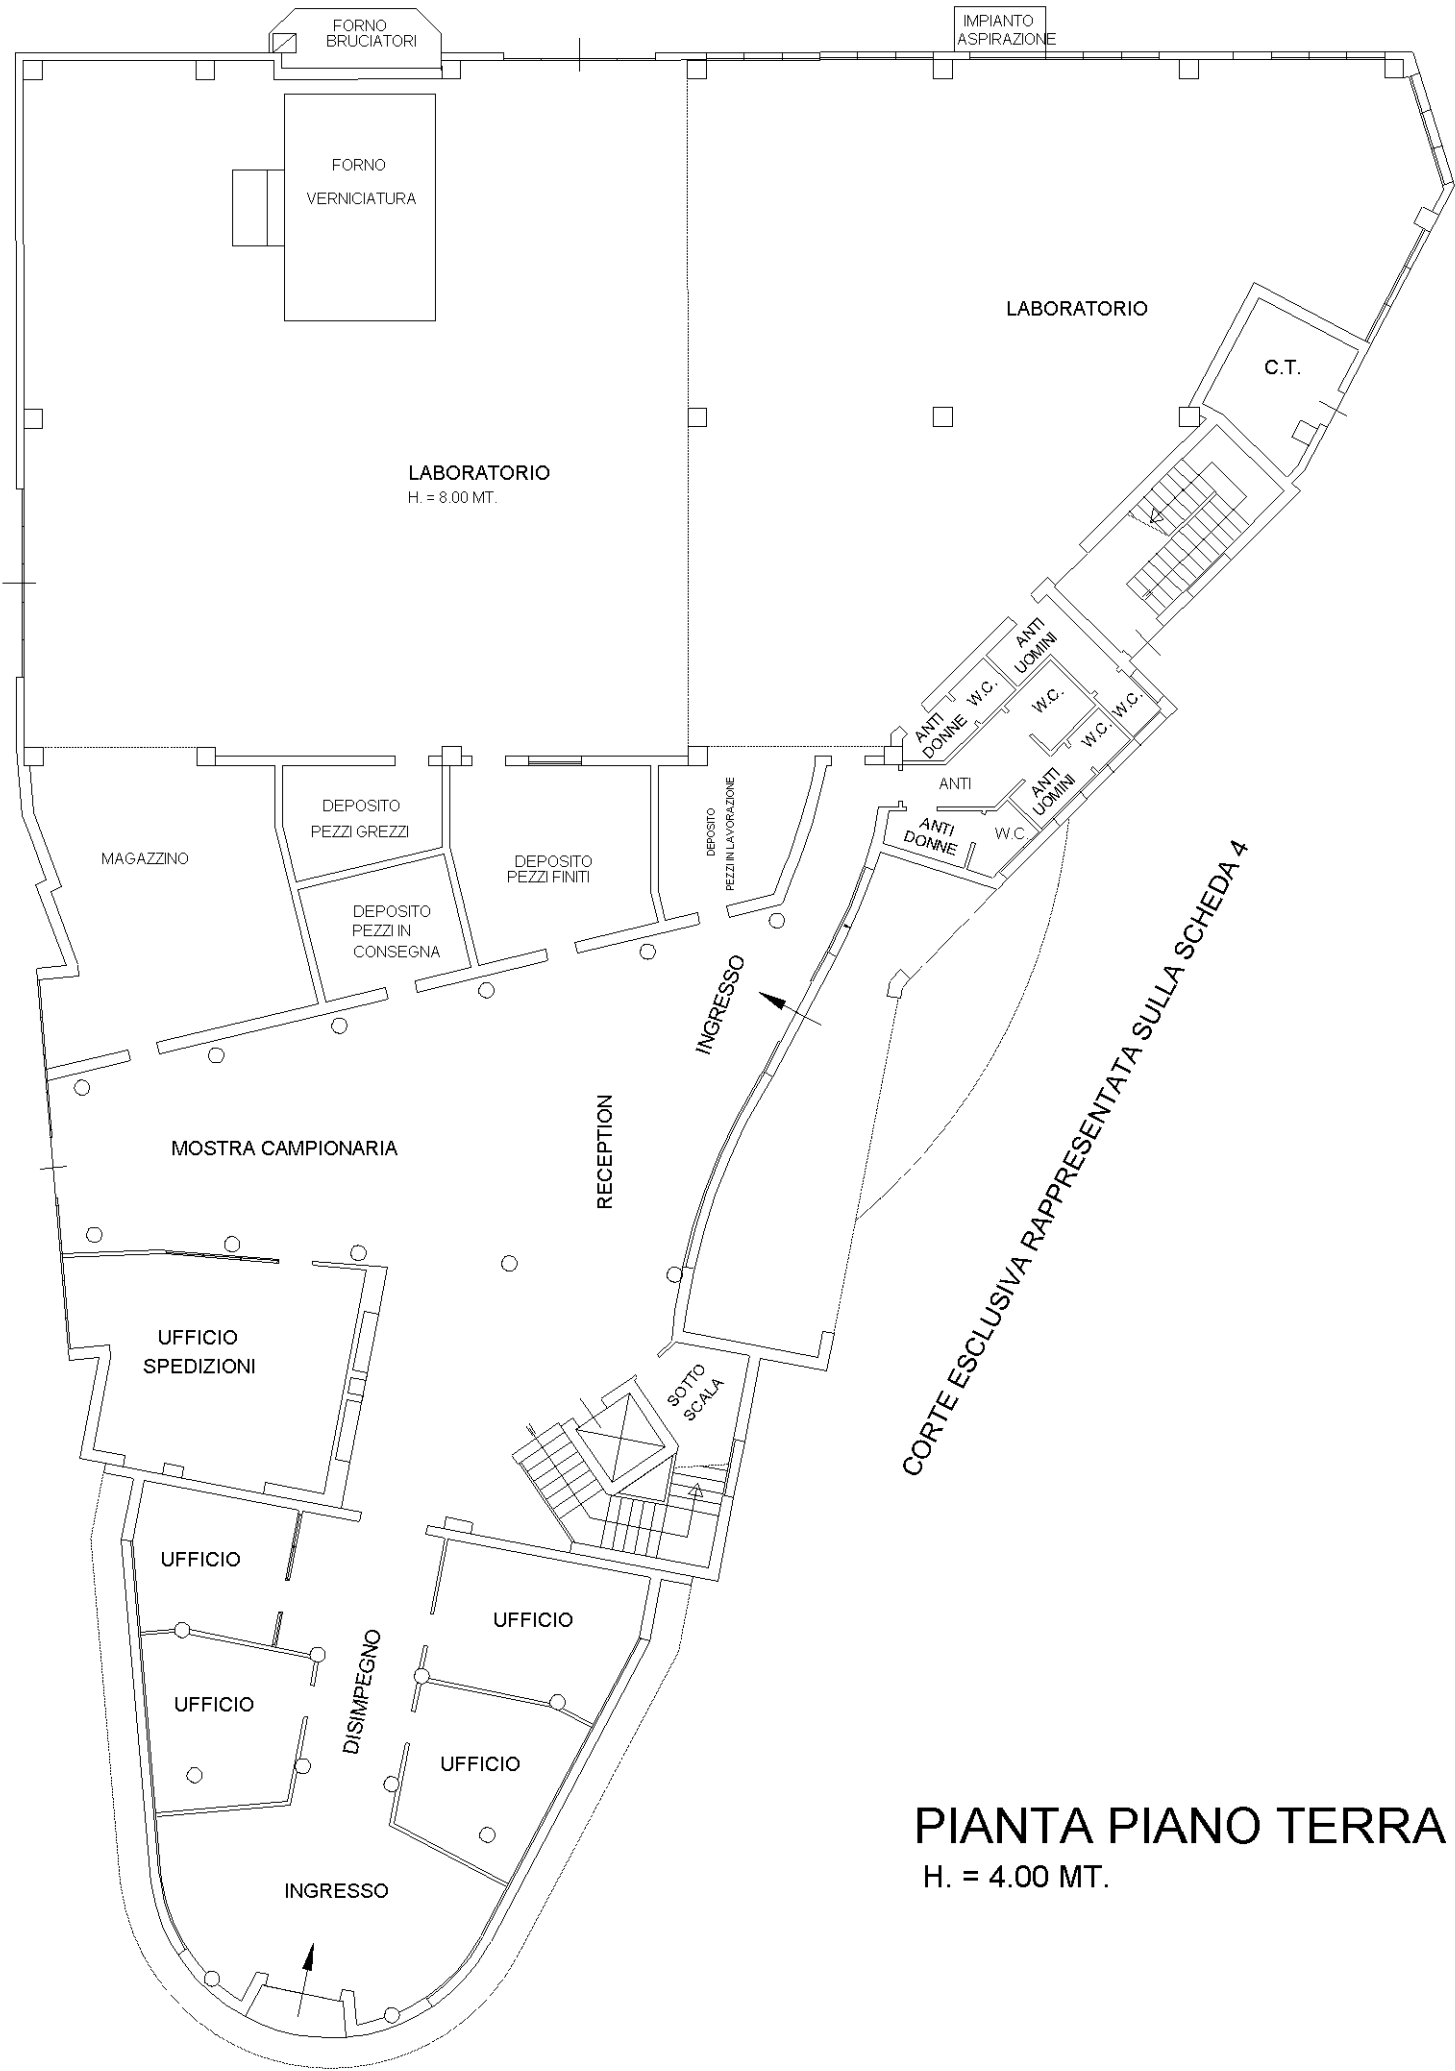

ORIENTAMENTO

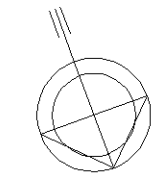

Scala 1:200


Dichiarazione protocollo n. TV0294803 del 24/12/2013
Planimetria di u.i.u. in Comune di Monastier Di Treviso
Via Lombardia
civ.

Identificativi Catastali:
Sezione: A
Foglio: 10
Particella: 718
Subalterno: 6

Compilata da:
 Cristoforoletto Paolo
 Iscritto all'albo:
 Architetti
 Prov. Treviso
 N. 00175



PIANTA PIANO PRIMO
H. = 3.50 MT.

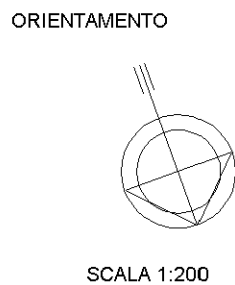

Catasto dei Fabbricati - Situazione al 22/09/2024 - Comune di MONASTIER DI TREVISO(F332) - < Sez. urbana A - Foglio 10 - Particella 718 - Subalterno 6 >
VIA LOMBARDIA Piano T-1 - 2

10 metri


Agenzia delle Entrate
CATASTO FABBRICATI
Ufficio provinciale di
Trevi

Dichiarazione protocollo n. TV0294803 del 24/12/2013
Planimetria di u.i.u. in Comune di Monastier Di Treviso
Via Lombardia
civ.


Identificativi Catastali:
Sezione: A
Foglio: 10
Particella: 718
Subalterno: 6

Compilata da:
Cristofolletto Paolo
Iscritto all'albo:
Architetti
Prov. Treviso
N. 00175

n. 3
Scala 1: 200

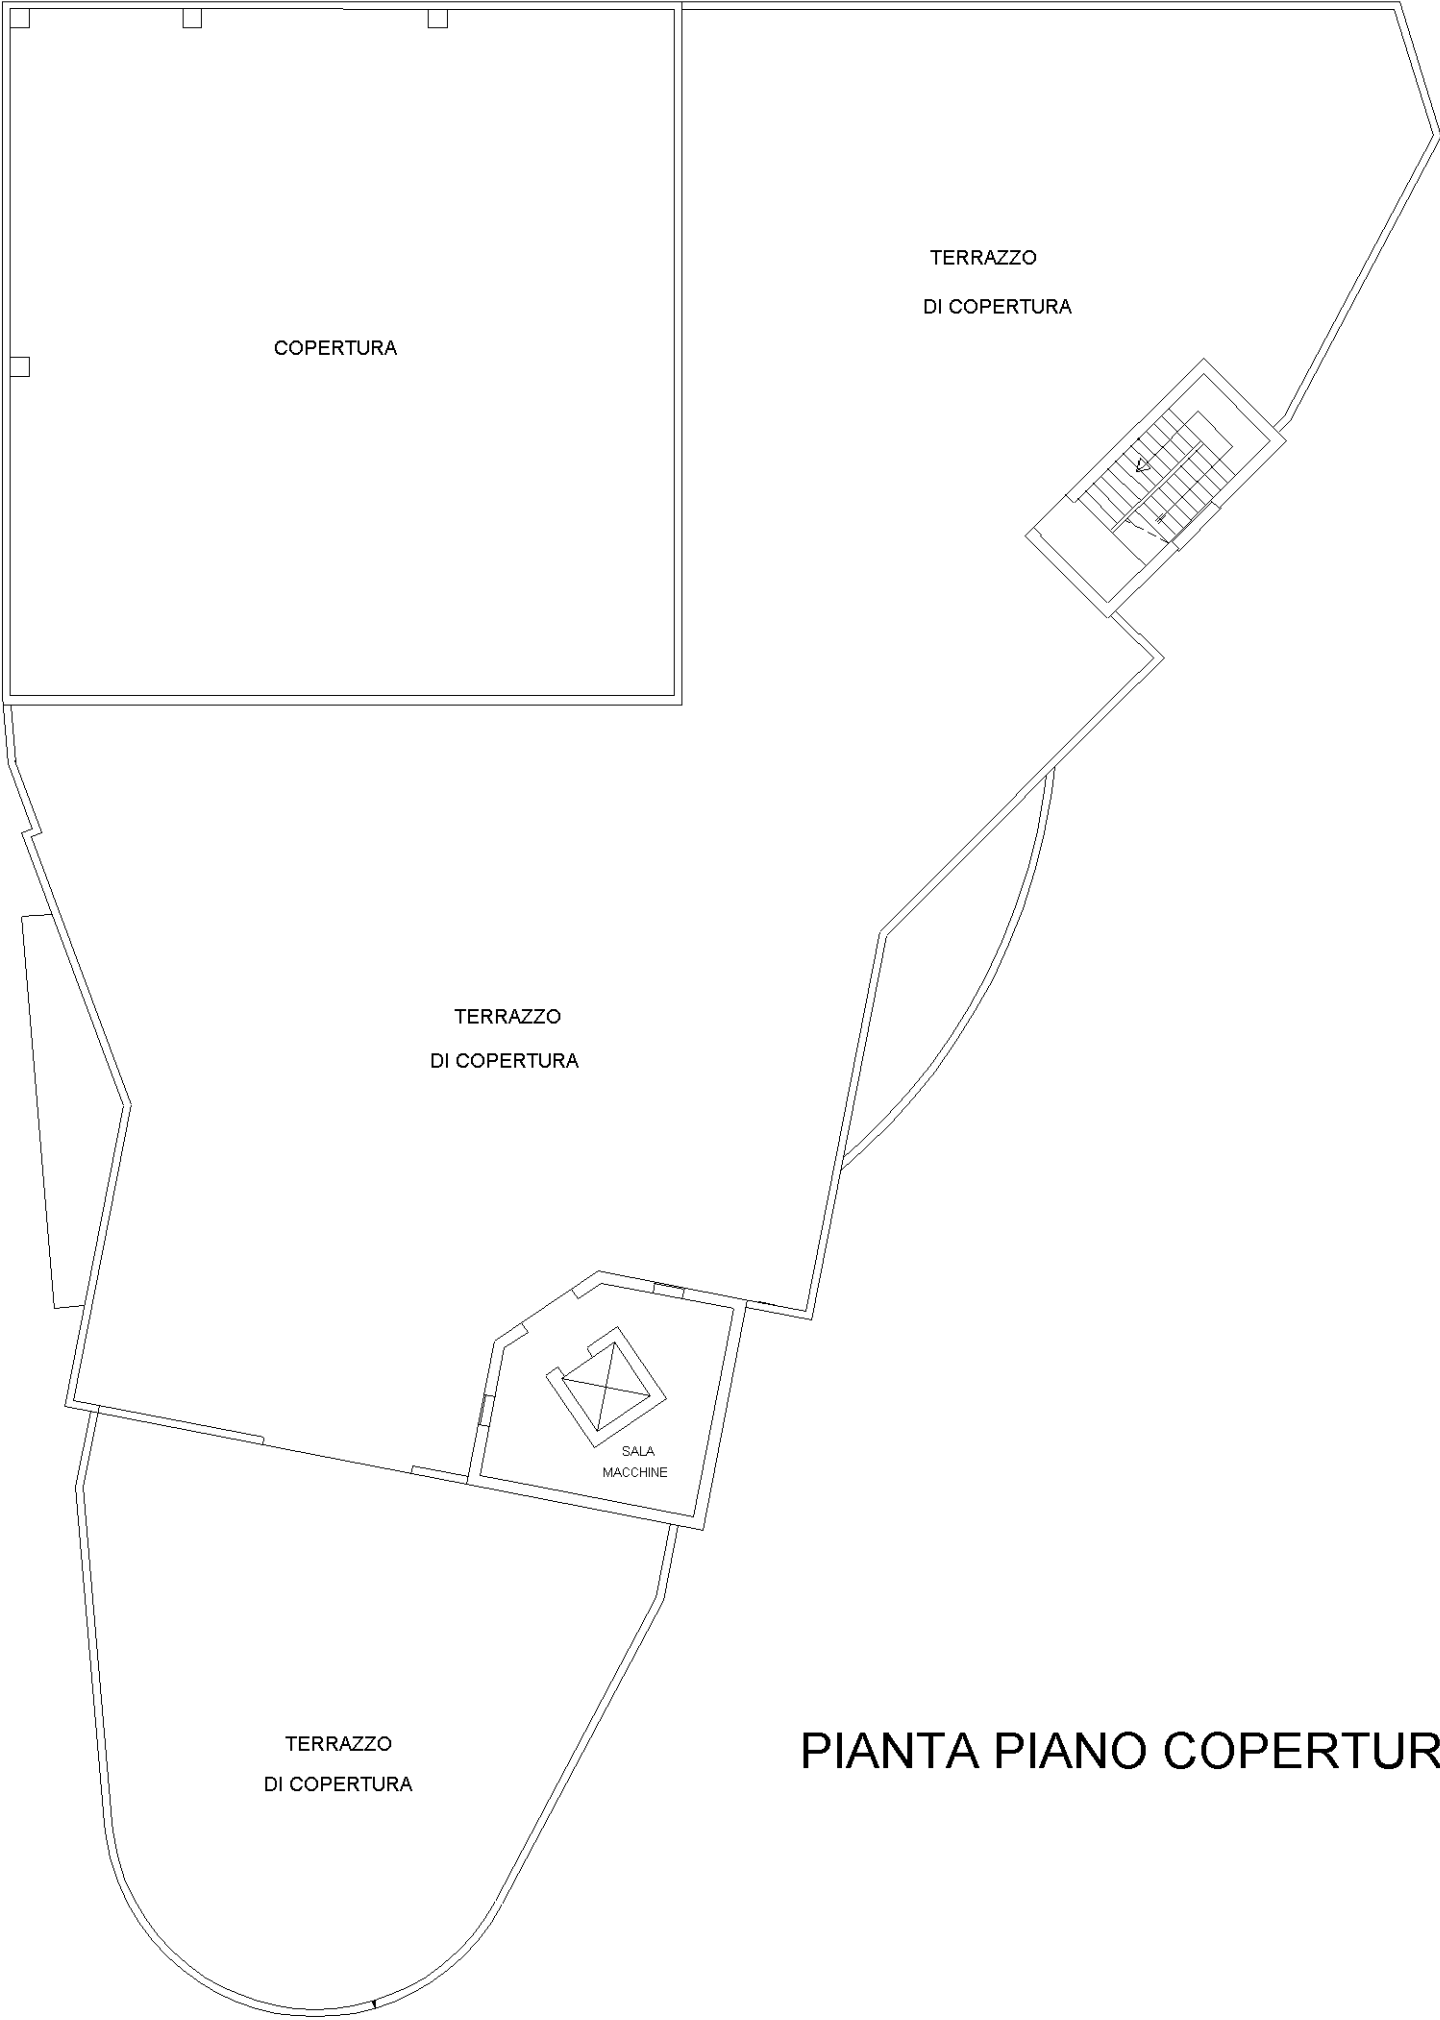

ORIENTAMENTO

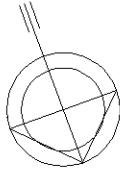

Scala 1:200

Agenzia delle Entrate
CATASTO FABBRICATI
Ufficio provinciale di
Trevviso

Scheda n. 4 Scala 1: 250

Dichiarazione protocollo n. TV0294803 del 24/12/2013
Planimetria di u.i.u. in Comune di Monastier Di Treviso
Via Lombardia
civ.

Identificativi Catastali:
Sezione: A
Foglio: 10
Particella: 718
Subalterno: 6

Compilata da:
Cristofolletto Paolo
Iscritto all'albo:
Architetti
Prov. Treviso
N. 00175

PIANTA PIANO TERRA
con CORTE ANNESSA

PLANIMETRIA DI INDIVIDUAZIONE
DELLO SCOPERTO ESCLUSIVO
IN QUANTO LE DIMENSIONI IN SCALA 1:200
SUPERAVANO IL FORMATO A/3

