




Comune: (TV) MONTEBELLUNA
Foglio: 20
Scala originale: 1:2000
1-Apr-2025 12:10:15
Dimensione cornice: 534.000 x 378.000 m.Procollo pratica T219915/2025


ELABORATO PLANIMETRICO	
Compilato da: Cinel Giuseppe	
Iscritto all'albo: Architetti	
Prov. Treviso	N. 01200

Agenzia del Territorio
CATASTO FABBRICATI
 Ufficio Provinciale di
 Treviso


Comune di Montebelluna			Protocollo n. TV0234200 del 25/10/2012	
Sezione: D	Foglio: 3	Particella: 1557	Tipo Mappale n. 63086	del 18/02/2003
Dimostrazione grafica dei subalterni			Scala 1 : 500	

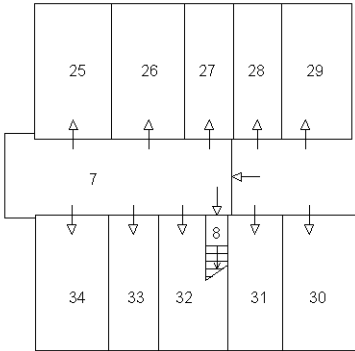


PIANTA PIANO PRIMO SOTTOSTRADA ps1

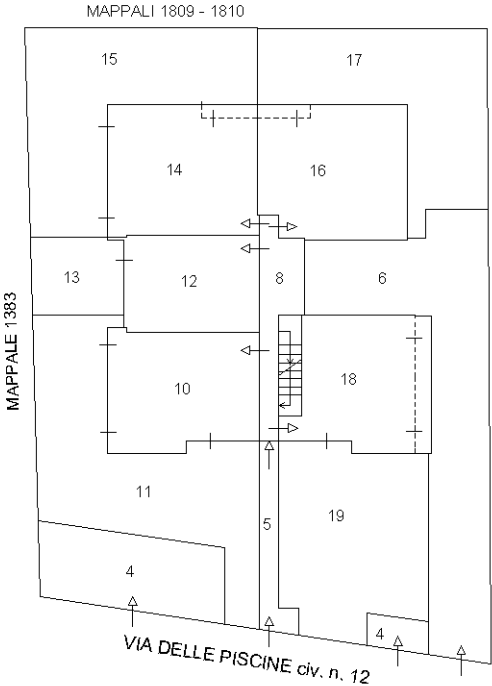


PIANTA PIANO TERRA

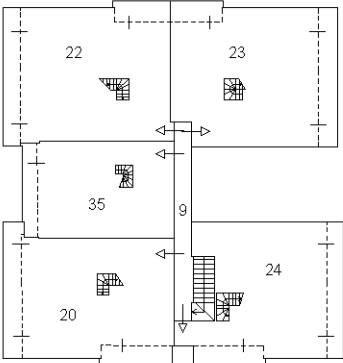

PIANTA PIANO PRIMO

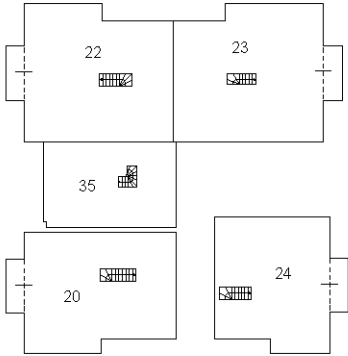


PIANTA PIANO SECONDO (sottotetto)

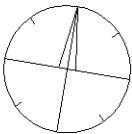

Agenzia del Territorio
CATASTO FABBRICATI
Ufficio Provinciale di
Treviso

Dichiarazione protocollo n. 383960 d28/07/2003	
Planimetria di u.i.u. in Comune di Montebelluna	
Via Delle Piscine	civ.
Identificativi Catastali:	Compilata da:
Sezione: D	Caberlotti Valerio
Foglio: 3	Iscritto all'albo:
Particella: 1557	Geometri
Subalterno: 14	Prov. Treviso
	N. 1493


Scheda n. 1 Scala 1:200

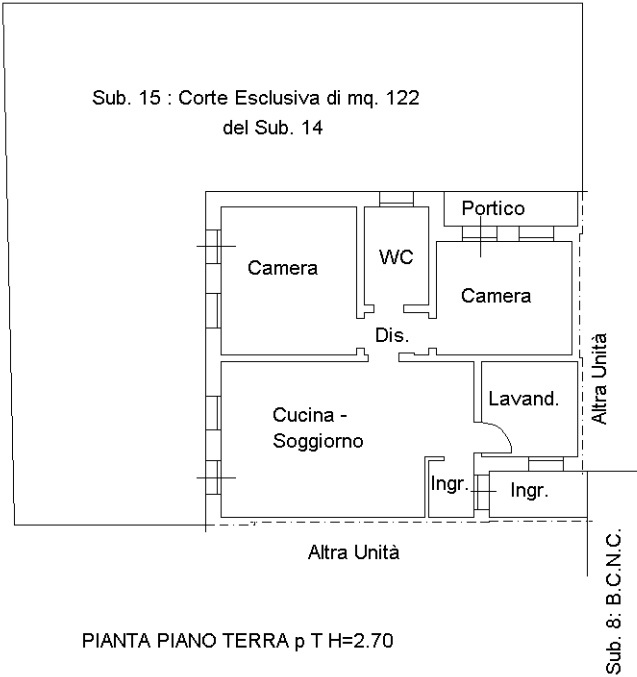

Agenzia del Territorio
CATASTO FABBRICATI
Ufficio Provinciale di
Treviso


Dichiarazione protocollo n. 000383960 del 28/07/2003	
Planimetria di u.i.u. in Comune di Montebelluna	
Via Delle Piscine	civ.
Identificativi Catastali:	Compilata da:
Sezione: D	Caberlotti Valerio
Foglio: 3	Iscritto all'albo:
Particella: 1557	Geometri
Subalterno: 25	Prov. Treviso
	N. 1493

Scheda n. 1 Scala 1:200


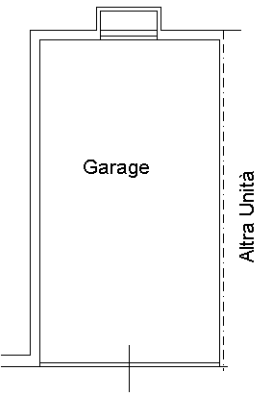


Sub. 7: B.C.N.C.

PIANTA PIANO PRIMO SOTTOSTRADA p S1 H=2.40


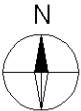


Ultima planimetria in atti

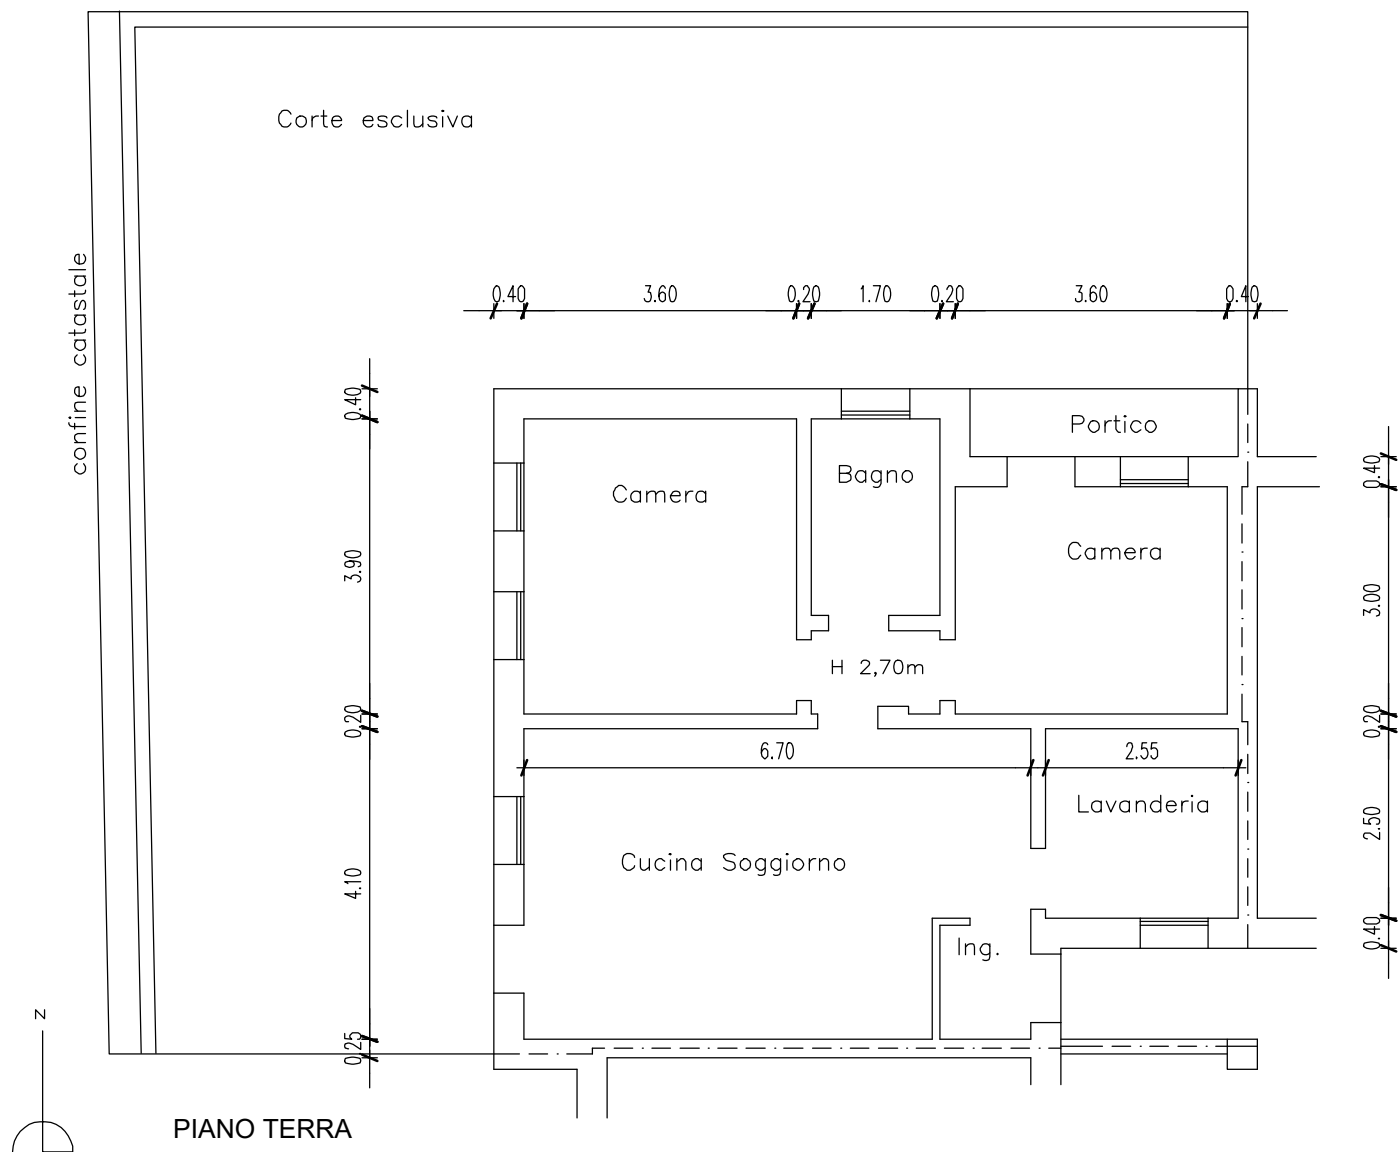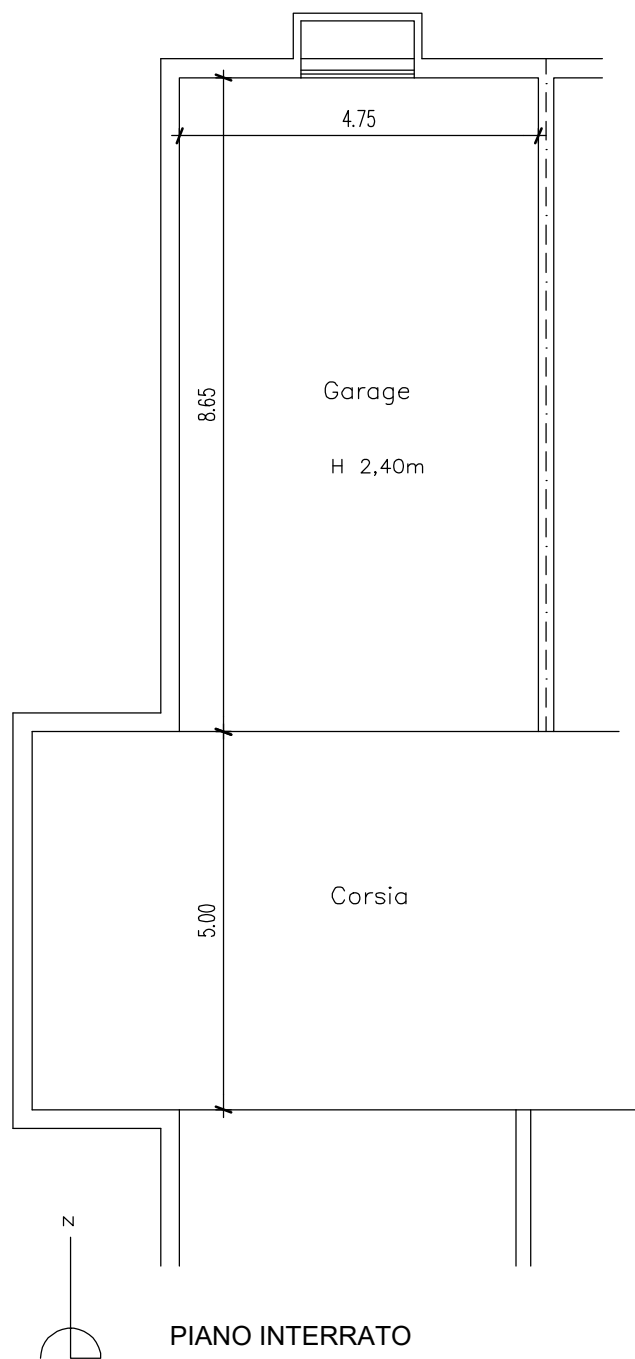


La restituzione grafica è stata eseguita esclusivamente ai fini della valutazione estimativa.

	studio design	augusto zilio	
	via edificio n.11/1 CASELLE (Tv)	tel. 0423/569382	
	geometra@augustozilio.it		
ditta: TRIBUNALE DI TREVISO		comune: MONTEBELLUNA	
oggetto: LIQUIDAZIONE CONTROLLATA N° 71/2024			
PIANTE APPROVATO		LOTTO	ALLEGATO
scala: 1/100		1	7
data: 08/05/2025			
E' vietata la riproduzione e/o la duplicazione di tutto o in parte di questo documento, se non autorizzata dal geom. Augusto Zilio (L. 22/04/1941 n° 633 Codice Civile Titolo IX Capo I artt. 2575-2578)			

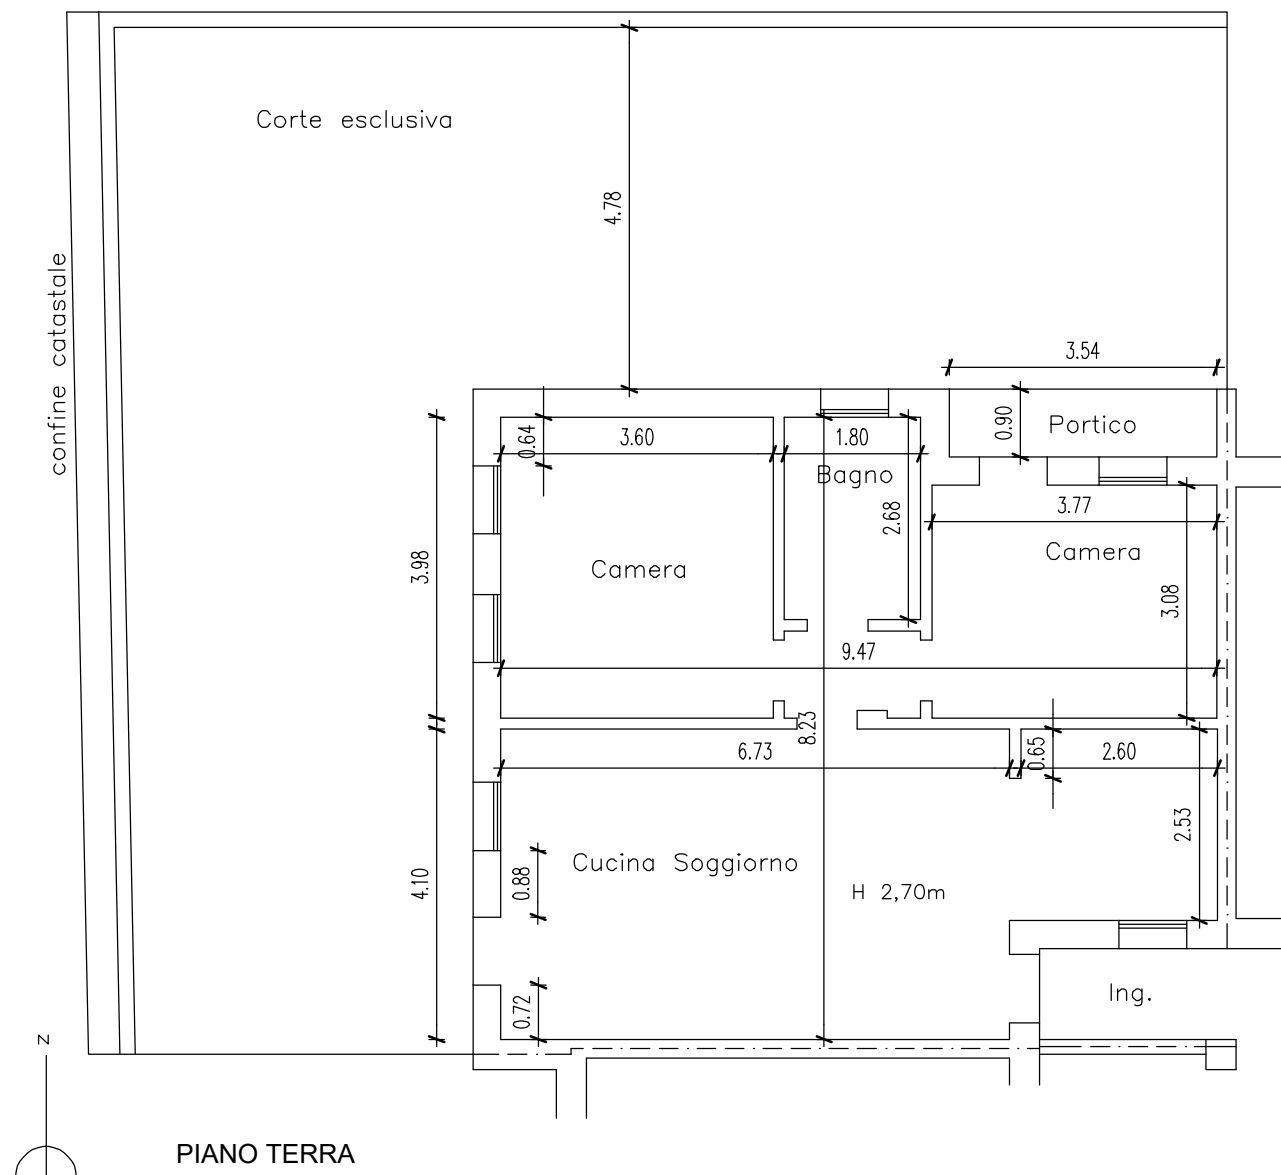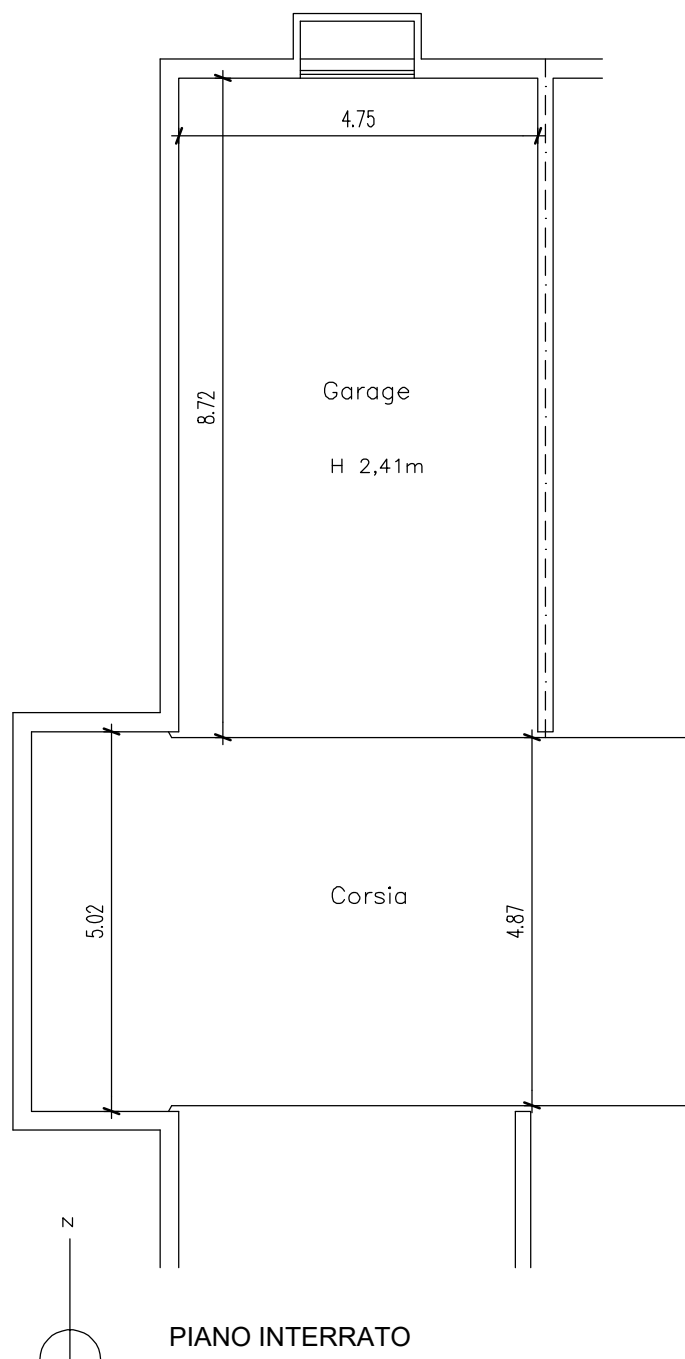


La restituzione grafica è stata eseguita esclusivamente ai fini della valutazione estimativa.

	studio design	augusto zilio	
	via edificio n.11/1 CASELLE (Tv)	tel. 0423/569382	
	geometra@augustozilio.it		
ditta: TRIBUNALE DI TREVISO		comune: MONTEBELLUNA	
oggetto: LIQUIDAZIONE CONTROLLATA N° 71/2024			
PIANTE RILIEVO		LOTTO	ALLEGATO
		1	8
scala: 1/100	data: 08/05/2025		
E' vietata la riproduzione e/o la duplicazione di tutto o in parte di questo documento, se non autorizzata dal geom. Augusto Zilio (L. 22/04/1941 n° 633 Codice Civile Titolo IX Capo I artt. 2575-2578)			


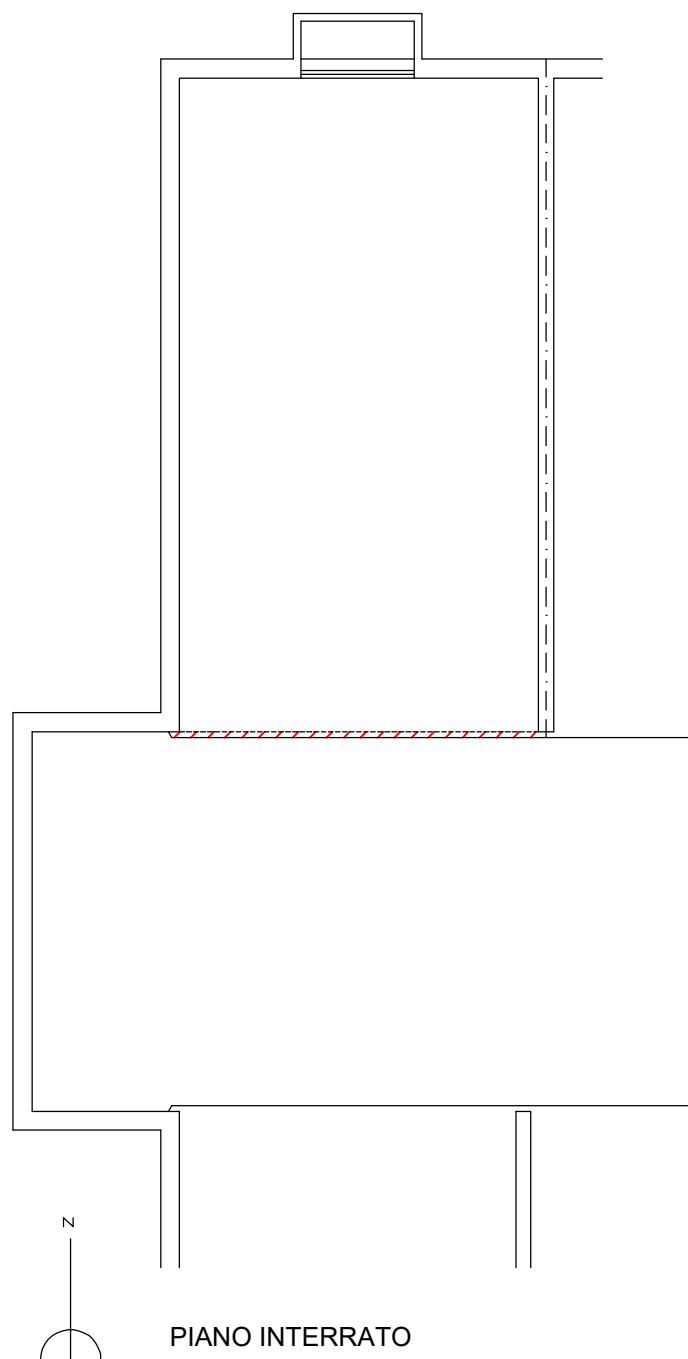


PIANO INTERRATO

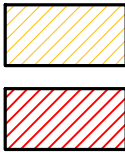


OPERE DEMOLITE E/O NON REALIZZATE

OPERE REALIZZATE IN DIFFORMITA'

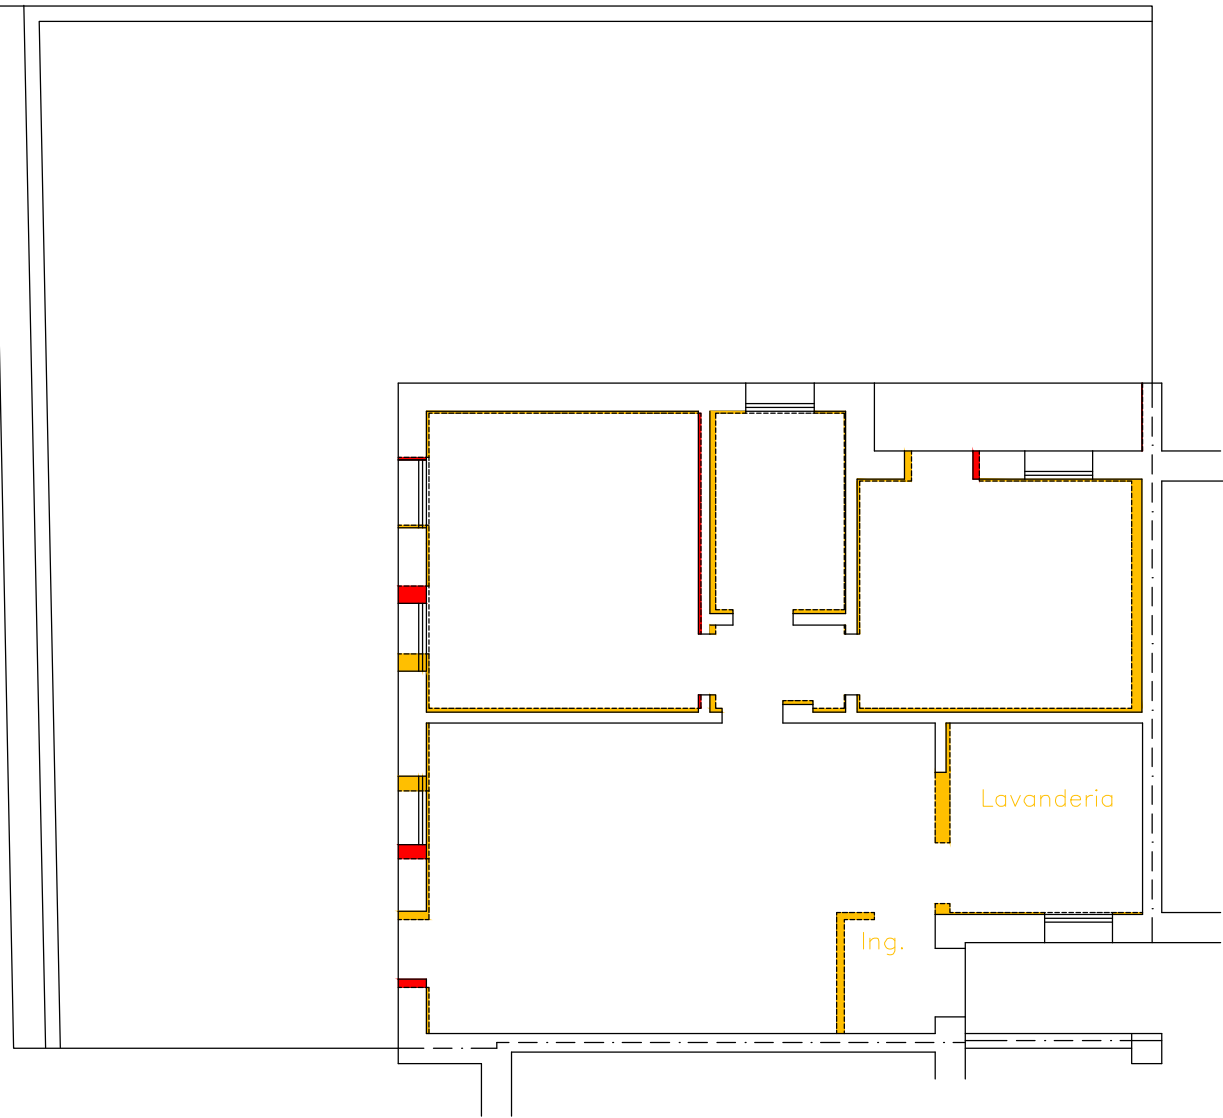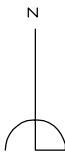

PIANO TERRA

La restituzione grafica è stata eseguita esclusivamente ai fini della valutazione estimativa.

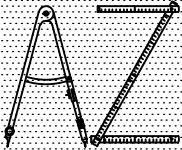	studio design	augusto zilio	
	via edificio n.11/1 CASELLE (Tv)	tel. 0423/569382	
	geometra@augustozilio.it		
ditta: TRIBUNALE DI TREVISO		comune: MONTEBELLUNA	
oggetto: LIQUIDAZIONE CONTROLLATA N° 71/2024			
PIANTE COMPARATIVA		LOTTO	ALLEGATO
scala: 1/100		1	9
data: 08/05/2025			
E' vietata la riproduzione e/o la duplicazione di tutto o in parte di questo documento, se non autorizzata dal geom. Augusto Zilio (L. 22/04/1941 n° 633 Codice Civile Titolo IX Capo I artt. 2575-2578)			