



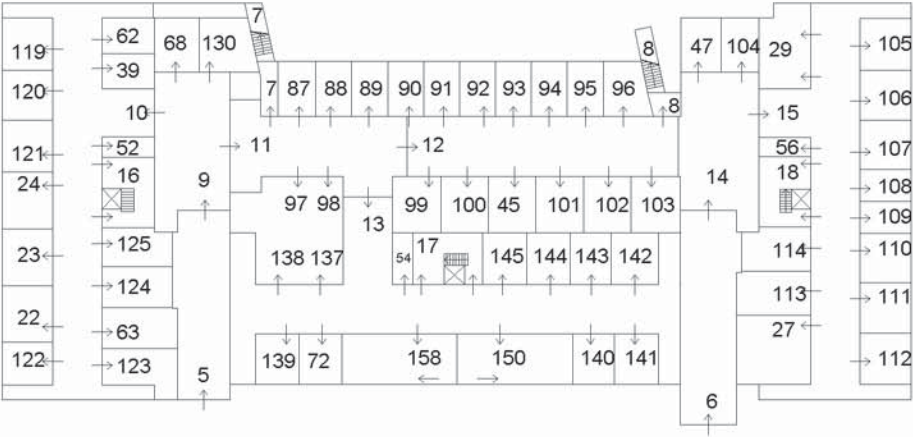

ELABORATO PLANIMETRICO	Compilato da: Vettori Fabio	Iscritto all'albo: Ingegneri	Prov. Treviso	N. A1105
Comune di Volpago Del Montello	Sezione: B	Foglio: 2	Particella: 1042	Protocollo n. 14/10/2020 del
Dimostrazione grafica dei subalterni		Tipo Mappale n. del Scala 1 : 500		

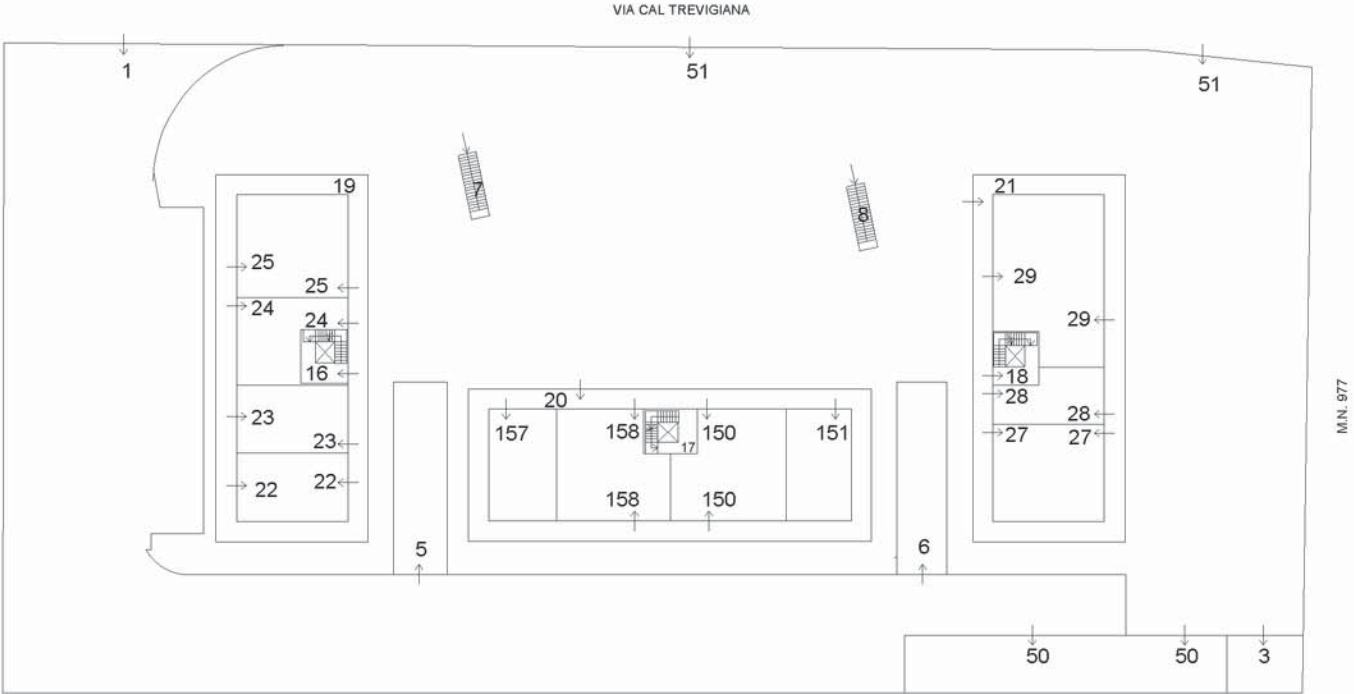

Ultima planimetria in atti

Agenzia delle Entrate


CATASTO FABBRICATI

Ufficio provinciale di Treviso


Data: 25/11/2024 - T145851 - Richiedente: Telematico

Totale schede: 2 - Formato di acquisizione: A3(297x420) - Formato stampa richiesto: A4(210x297) - Fattore di scala non utilizzabile

ELABORATO PLANIMETRICO	Compilato da: Vettori Fabio	Iscritto all'albo: Ingegneri	Prov. Treviso	N. A1105
Comune di Volpago Del Montello	Sezione: B	Foglio: 2	Particella: 1042	Protocollo n. 14/10/2020 del
Dimostrazione grafica dei subalterni		Tipo Mappale n. del Scala 1 : 500		

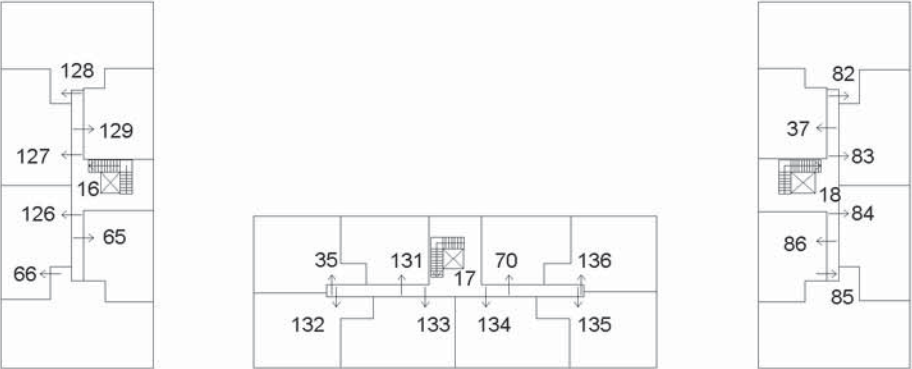

PIANO SECONDO

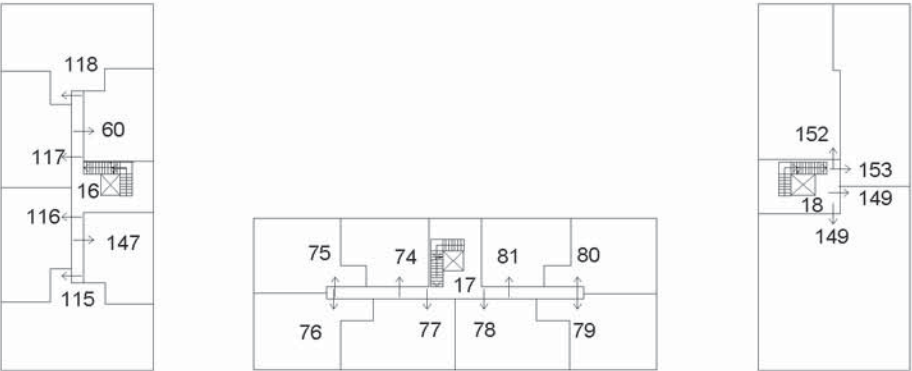


PIANO PRIMO




Agenzia del Territorio
CATASTO FABBRICATI
Ufficio Provinciale di
Treviso

Dichiarazione protocollo n. TV0278044 del 28/08/2009	
Planimetria di u.i.u. in Comune di Volpago Del Montello	
Via Cal Trevigiana civ.	
Identificativi Catastali:	Compilata da:
Sezione: B	Guizzo Paolo
Foglio: 2	Iscritto all'albo:
Particella: 1042	Ingegneri
Subalterno: 117	Prov. Treviso N. 1093

Scheda n. 1 Scala 1:200

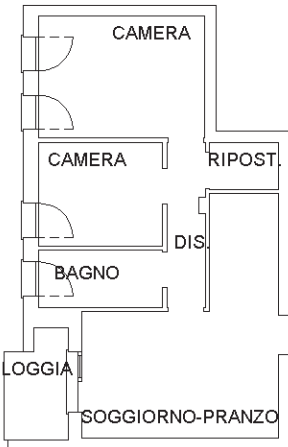

PIANTA PIANO PRIMO
h=270

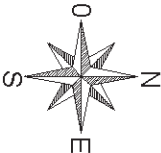


Ultima planimetria in atti

Agenzia del Territorio
CATASTO FABBRICATI
Ufficio Provinciale di
Treviso


Dichiarazione protocollo n. TV0278044 del 28/08/2009	
Planimetria di u.i.u. in Comune di Volpago Del Montello	
Via Cal Trevigiana	
civ.	
Identificativi Catastali:	Compilata da:
Sezione: B	Guizzo Paolo
Foglio: 2	Iscritto all'albo:
Particella: 1042	Ingegneri
Subalterno: 121	Prov. Treviso
	N. 1093

Scheda n. 1 Scala 1:200

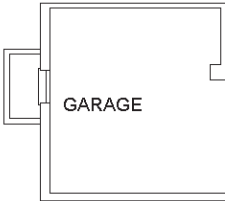

PIANTA PIANO PRIMO SOTTOSTRADA

H= 280

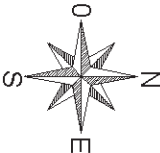

Ultima planimetria in atti