


Part.IIa 178



via Lungomare Caboto n. 340, Scala B

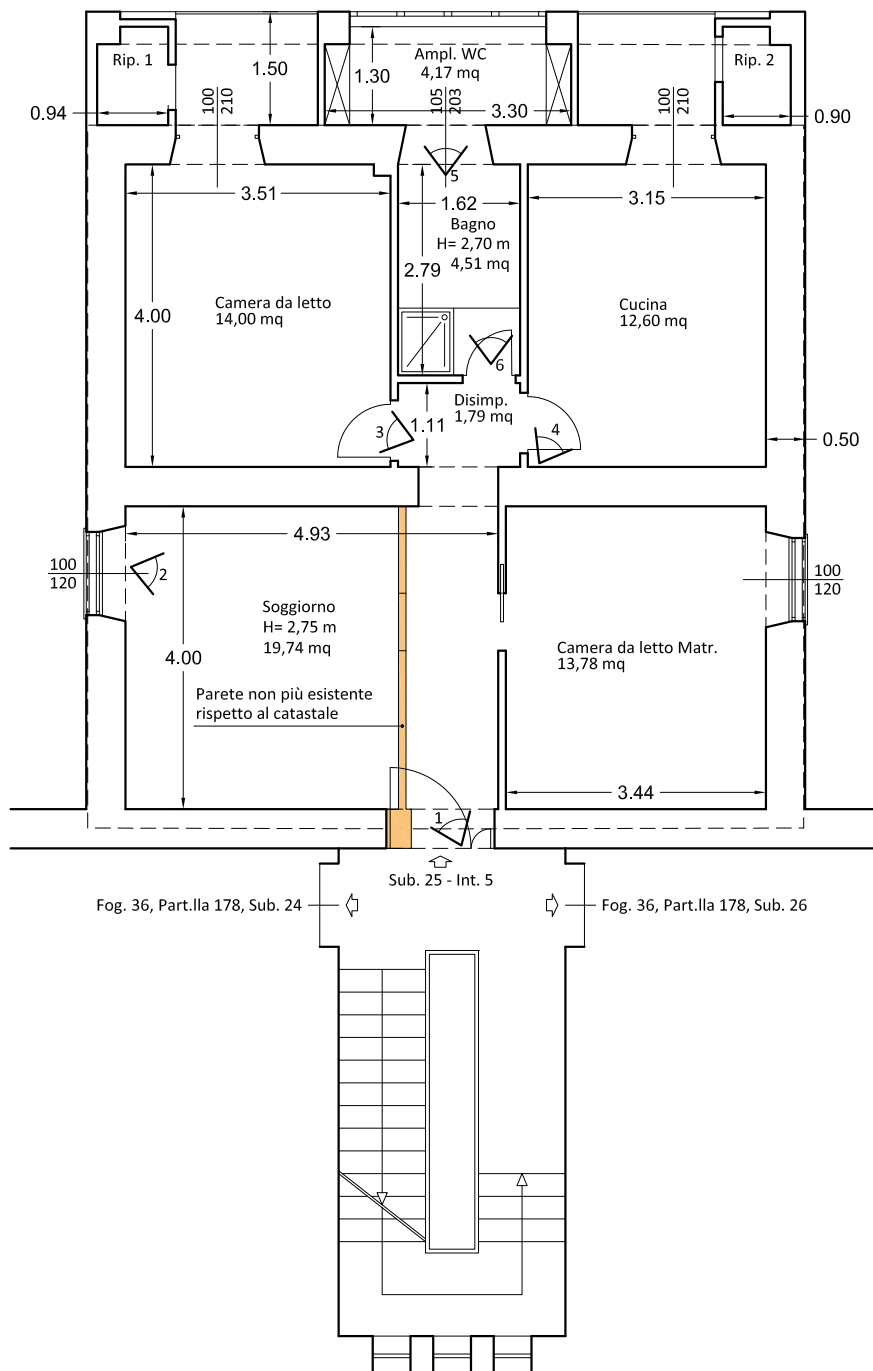

Fog. 36, Part.IIa 178, Sub. 25

PIANTA PIANO PRIMO - Scala 1:100

Rilievo effettuato in data 02/02/2024