



Agenzia del Territorio
CATASTO FABBRICATI
Ufficio Provinciale di
Treviso

Dichiarazione protocollo n. TV0074865 del 16/03/2004	
Planimetria di u.i.u. in Comune di Monastier Di Treviso	
Via Barbaranella civ. .	
Identificativi Catastali:	Compilata da:
Sezione: B	Armellin Loris
Foglio: 5	Iscritto all'albo:
Particella: 259	Geometri
Subalterno: 2	Prov. Treviso N. 1645

Scheda n. 1 Scala 1:200

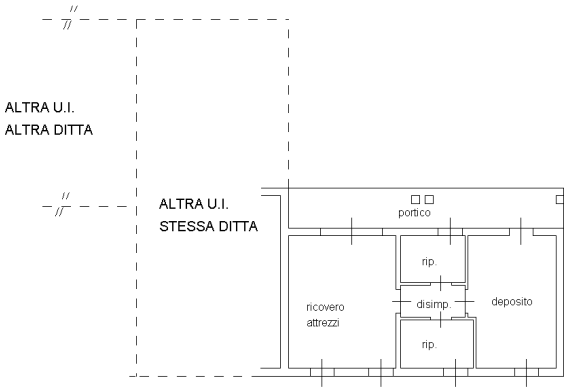

PIANTA PIANO TERRA
H=2.70ml

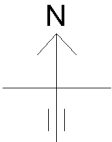


Agenzia del Territorio
CATASTO FABBRICATI
Ufficio Provinciale di
Treviso

Dichiarazione protocollo n. TV0074865 del 16/03/2004	
Planimetria di u.i.u. in Comune di Monastier Di Treviso	
Via Barbaranella civ. .	
Identificativi Catastali:	Compilata da:
Sezione: B	Armellin Loris
Foglio: 5	Iscritto all'albo:
Particella: 259	Geometri
Subalterno: 3	Prov. Treviso N. 1645


Scheda n. 1 Scala 1:200



PIANTA PIANO TERRA
H=2.70ml

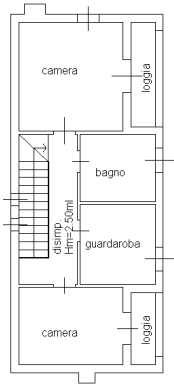


PIANTA PIANO PRIMO
H=2.70ml

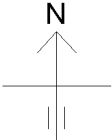


Agenzia del Territorio
CATASTO FABBRICATI
Ufficio Provinciale di
Treviso


Dichiarazione protocollo n. TV0074865 del 16/03/2004	
Planimetria di u.i.u. in Comune di Monastier Di Treviso	
Via Barbaranella civ. .	
Identificativi Catastali:	Compilata da:
Sezione: B	Armellin Loris
Foglio: 5	Iscritto all'albo:
Particella: 259	Geometri
Subalterno: 4	Prov. Treviso N. 1645

Scheda n. 1 Scala 1:200

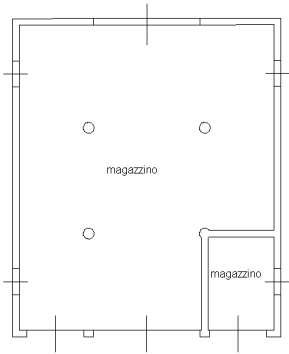

PIANTA PIANO TERRA
Hm=3.79ml

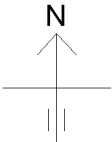

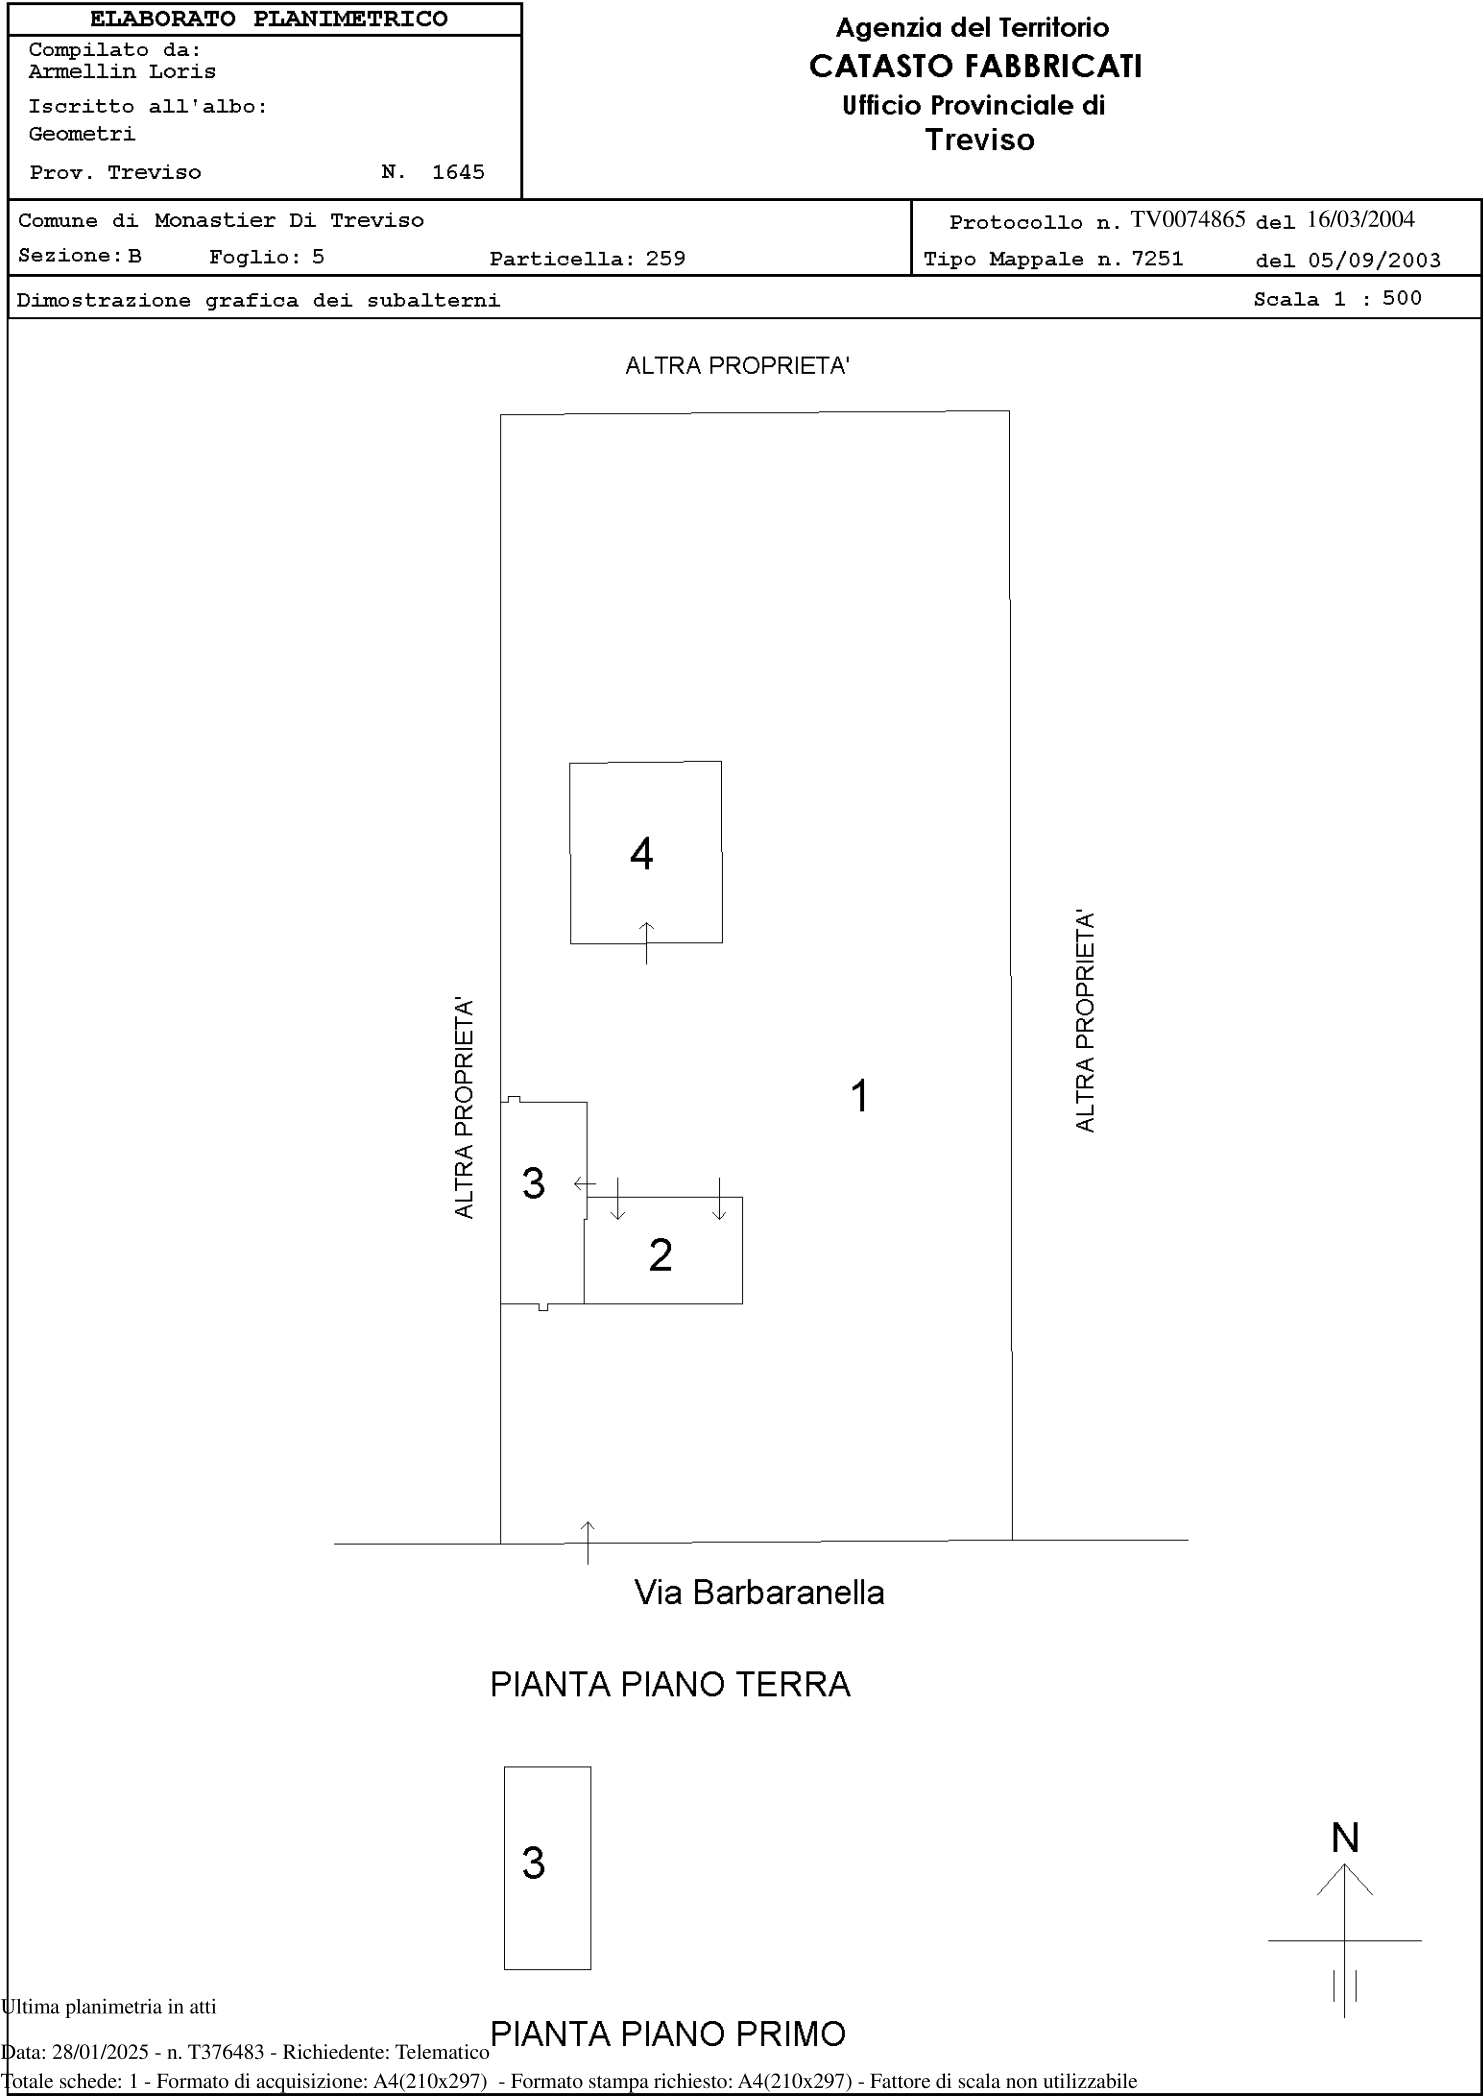

Ultima planimetria in atti