

H1
1969

DOMANDA PER OTTENERE IL PERMESSO DI ESEGUIRE LAVORI EDILI



li

All' Amministrazione Comunale diLORIAREGISTRAZIONE DI ARRIVO
o protocollo**OGGETTO: DENUNCIA DI OPERE EDILI**

I sottoscritti presentano per l'approvazione, a sensi di legge, e del vigente regolamento edilizio, il progetto di (1) Geometra

COMUNE DI LORIA

02223 21.5.69

L. 108/4 FISC.

DATI RELATIVI ALLA COSTRUZIONE DA ESEGUIRSI

Tipo della costruzione (lusso, urbano, rurale, industriale, ecc.)	<u>rurale</u>
Ubicazione della costruzione	Mappale N. <u>28/b</u> Foglio N. <u>8° Sez. B</u> sito in <u>Loria</u>
Proprietario della costruzione	Signor <u>[REDACTED]</u> domiciliato in <u>[REDACTED]</u> Civ. N.
Progettista delle opere	(1) <u>Geom. Fulvio Marcon</u> residente in <u>Bessica Via Villa</u> Civ. N.
Esecutore dei lavori	residente in Civ. N.
Direttore dei lavori	(1) residente in Civ. N.
Documenti allegati alla presente	a) Disegni delle opere in duplice copia - tavole N. b) c) d)

Segue descrizione particolareggiata delle opere.

COMUNE DI LORIA

UFFICIO TECNICO

OGGETTO: Permesso di ~~Abitabilità~~
Agibilità nr. 41/69

IL SINDACO

Vista la domanda del Sig. [redacted]
residente in [redacted] Via [redacted] nr. [redacted]
intesa ad ottenere il permesso di ~~abitabilità~~-agibilità per capannone all'eramento
sito in Loria Via Besse
Sez. B Foglio 8 Mapp. n. 286
Visto il verbale d'ispezione sanitaria - nonché quello del tecnico comunale
Accertato che i lavori sono stati iniziati in data ottobre 1969 ed ultimati
in data marzo 1971 ed eseguiti in conformità al progetto approvato;
Visto il certificato di collaudo statico in data ;
Visto che il richiedente ha prodotto la prova del pagamento della tassa di concessione governativa di
L. 800;
Visto che copia del certificato di collaudo è stato depositato presso l'Uff. del Genio Civile in data
come da ricevuta n. prot. a' sensi dell'art. 8 della legge 5-11-1971, n. 1086;
Visti gli articoli 221, 226 del T.U. delle leggi sanitarie, approvato con D.L. 27-7-1934, n. 1265;
Visto il nulla-osta di

Dichiara

che la costruzione capannone all'eramento di proprietà
del Sig. [redacted]
sopra descritta, di piani nr. 1 vani utili nr. 1 vani accessori nr. 3 E' ABITABILE-AGIBILE con
decorrenza da oggi

li, 16 OTT. 1974



IL SINDACO

[Handwritten signature]

Comune di

PROVINCIA DI TREVISO

UFFICIO TECNICO

Marca
da
bollo

Prot. N.

Registro costruzioni

N.

LICENZA DI COSTRUZIONE

IL SINDACO

Vista la domanda in data

21. 5. 1969

con la quale

chiede il permesso per

la costruzione di 3 fabbricati

in via

Viguola

n.

da adibirsi ad uso

casa civile abitazione, magazzino piccolo,
e cabina di trasformazione energia elettrica
di proprietà dello stesso.

Visti i tipi e disegni allegati alla domanda stessa;

Vista la relazione in data

dell'Ufficiale Sanitario;

Visto il referto in data

del Corpo

Vigili del Fuoco di

Sentito il parere favorevole della Commissione Comunale Edilizia;

Visto gli artt. 220 e 221 del T. U. Leggi Sanitarie approvato con R. D. 27
luglio 1934, n. 1265;Visto l'art. 31 della legge urbanistica 17 agosto 1942, n. 1150; modificata
con la legge 6 agosto 1967, n. 765;Visto l'art. 7 della Legge 5 marzo 1963, n. 246, relativa all'imposta incre-
mento valore aree fabbricabili;

Vista la denuncia alla Prefettura di

in data per le opere in conglomerato cementizio;

(art. 4 R. D. 16 novembre 1939, n. 2229);

Visti i regolamenti comunali di edilizia, igiene, polizia urbana e rurale e la legge Comunale e Provinciale;

C O N C E D E

la licenza richiesta, salvi i diritti dei terzi ed i poteri attribuiti agli altri organi, per l'esecuzione del lavoro sopra specificato, sotto l'osservanza delle disposizioni contenute nella circolare del Ministero dei LL. PP. 24 gennaio 1953, n. 189, dei regolamenti comunali edilizio e d'igiene, di tutte le altre disposizioni vigenti nonché delle seguenti condizioni particolari:

- 1 - Il fabbricato dovrà essere eseguito in conformità ai tipi presentati, a perfetta regola d'arte ed ultimato entro il termine di mesi 24 da oggi in ogni sua parte tanto interna che esterna, compresi gli infissi e la tinteggiatura;
- 2 - Il fabbricato dovrà essere dotato di acqua potabile dell'acquedotto comunale e di latrine a caduta d'acqua;
- 3 - Dovrà essere assicurato il regolare scolo delle acque luride in pozzetto a due scomparti di adeguata capacità e lo smaltimento delle acque chiarificate;
- 4 - La tinteggiatura dei progetti dovrà essere preventivamente approvata dall'Ufficio Tecnico Comunale;
- 5 - Il fabbricato non potrà essere abitato senza il permesso del Comune, e, se del caso, senza certificato di prevenzione incendi rilasciato dal Comando dei Vigili del Fuoco, o il permesso di agibilità;
- 6 - Dovranno essere osservate, in quanto applicabili, le norme sull'impiego di acciaio speciale sagomato ad alto limite elastico nelle strutture in cemento armato come da circolare n. 2337 in data 10 settembre 1956 del Consiglio Superiore del Ministero dei Lavori Pubblici;
- 7 - Prima di iniziare la costruzione delle opere di cui all'art. 1 del R. D. 16 novembre 1939, n. 2229, è fatto obbligo di presentarne denuncia alla Prefettura che all'uopo rilascerà apposita dichiarazione di ricevuta al denunciante e ne informerà il Comune interessato;
- 8 - Dovrà, inoltre, essere presentata denuncia all'Ufficio Imposte di Consumo

per i materiali da costruzione;

- 9 - Il luogo destinato all'opera deve essere chiuso con assito lungo i lati prospicienti le vie o spazi pubblici;
- 10 - Per le eventuali occupazioni di aree stradali si deve ottenere speciale autorizzazione dell'Ufficio Comunale;
- Le aree così occupate devono essere restituite nel pristino stato, a lavoro ultimato e anche prima su richiesta dell'Ufficio Comunale, nel caso che la costruzione venisse abbandonata o sospesa oltre un certo tempo;
- 11 - Se nel manomettere il suolo pubblico il costruttore incontrasse manufatti per servizio pubblico deve usare ogni cautela per non danneggiarli e deve darne contemporaneamente avviso alle Ditte o Imprese proprietarie per i provvedimenti del caso;
- 12 - Gli assiti di cui al paragrafo 9 od altri ripari devono essere imbiancati agli angoli salienti a tutta altezza e muniti pure agli angoli di una lanterna a vetri rossi da mantenersi accesa dal tramonto al levar del sole, secondo l'intero orario della pubblica illuminazione.
- 13 - Appena tracciate le fondamenta dovrà essere informato il Comune, per il sopralluogo di competenza.
- 14 - La presente licenza è valida per mesi 12 (non più di 12) dalla data della presente, qualora entro tale termine i lavori non siano stati iniziati, dovrà essere presentata istanza diretta ad ottenere il rinnovo della licenza.

[The page contains faint horizontal lines, suggesting it was part of a lined notebook or document.]

Dal Municipio, li



Actual

Comune di

segna di copia a mano di


11

IL MESSO MUNALE

CABINA DI TRASFORMAZIONE PER ALLEVAMENTO

AVICOLO

A DITTA :

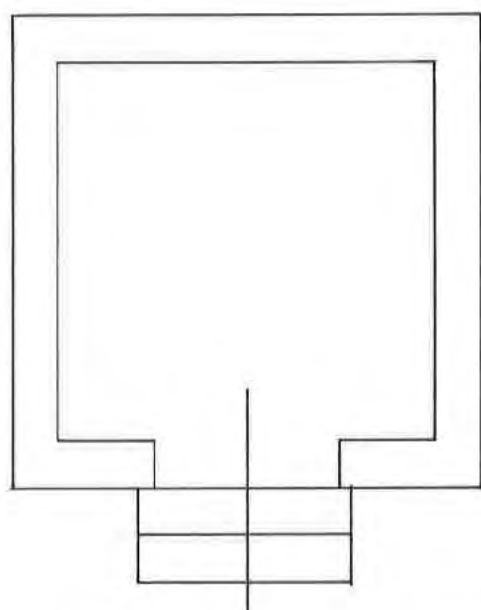


LORIA 30 MAG. 1969

PIANTA



IL SINDACO

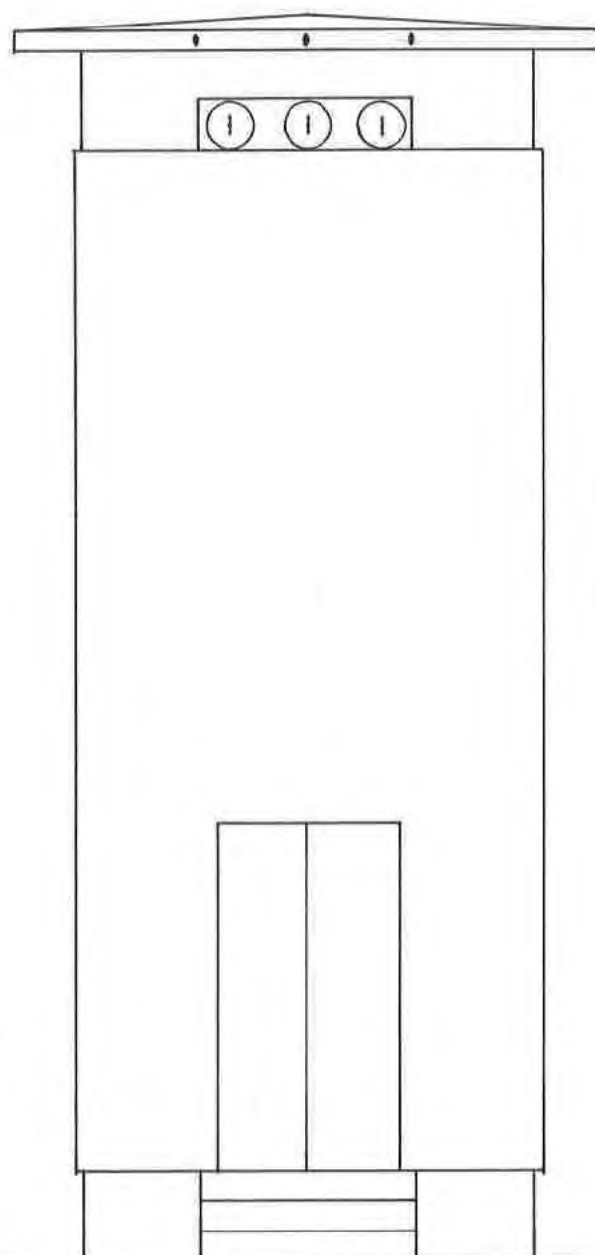

PRESCRIZIONI :


L'altezza non deve essere inferiore a m. 8.00.
La soletta di copertura deve essere costruita come disegno.
Deve essere infissa la mensola per i riduttori TA - TV.
e rispettare le distanze fra le mensole e l'ingresso M.T.
Una parete a fianco del trasformatore deve rimanere libera per il complesso di misura.

PROGETTO DI FABBRICATO AD USO ABITAZIONE

A DITTA :




ESTRATTO DI MAPPA - COMUNE DI LORIA - SEZIONE B - FOGLIO 81

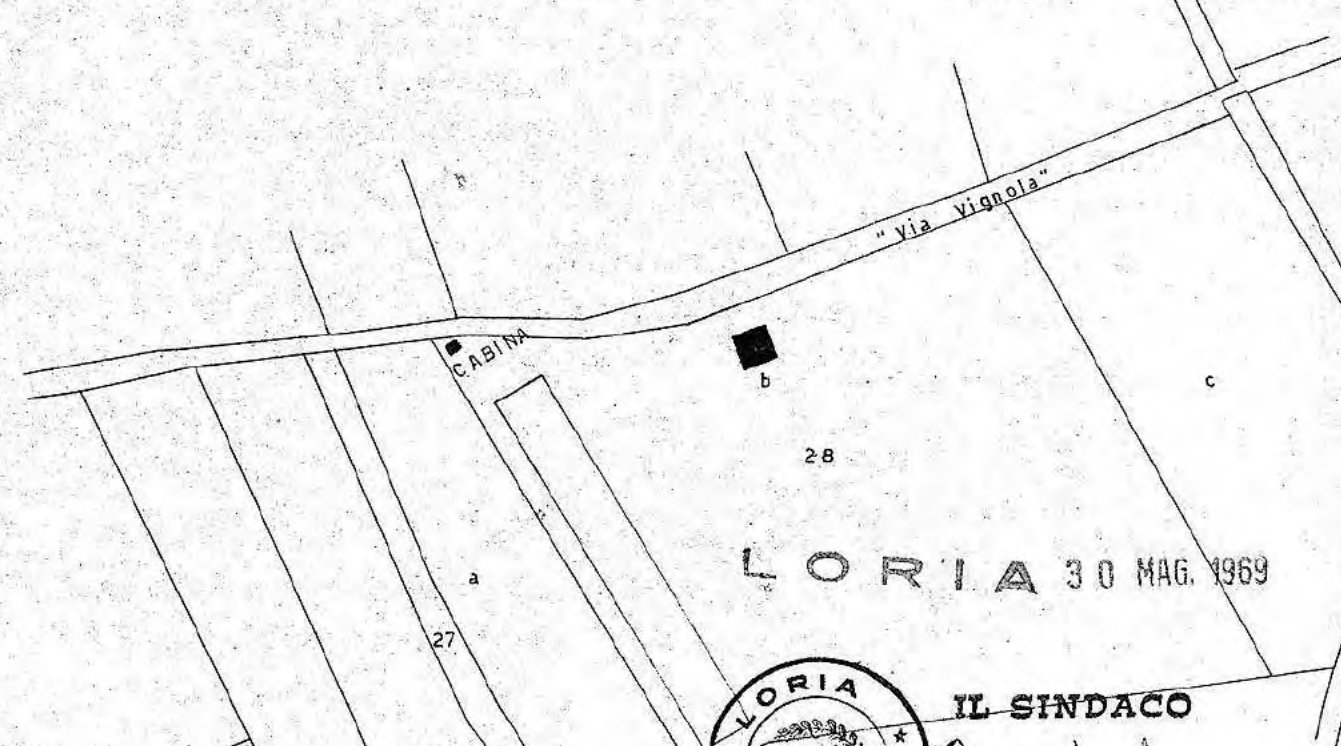

LORIA 18 MAG. 1969




scala 1 : 2000

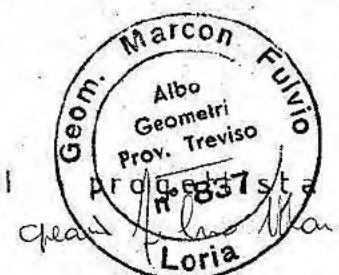


PLANIMETRIA

"VIA VIGNOLA"

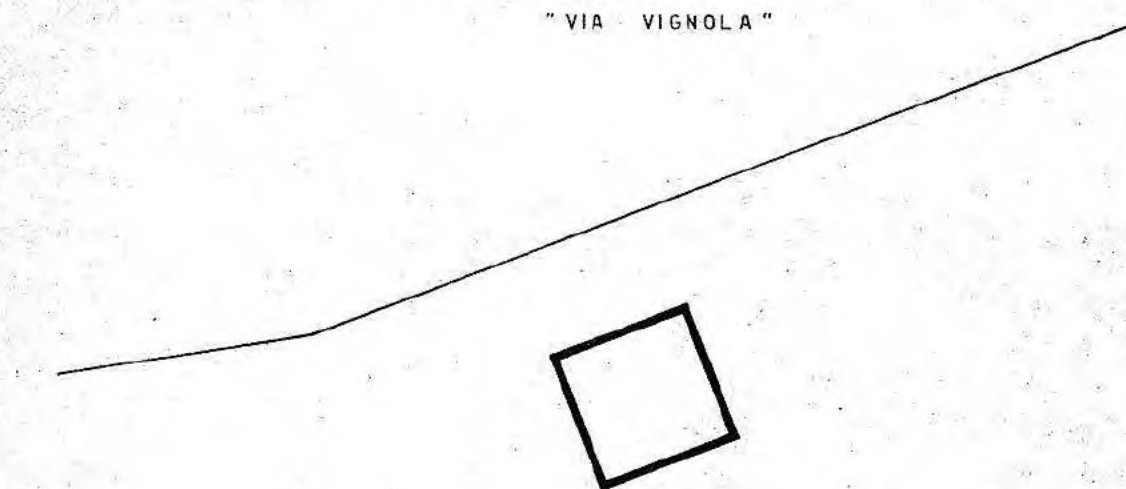


28

b

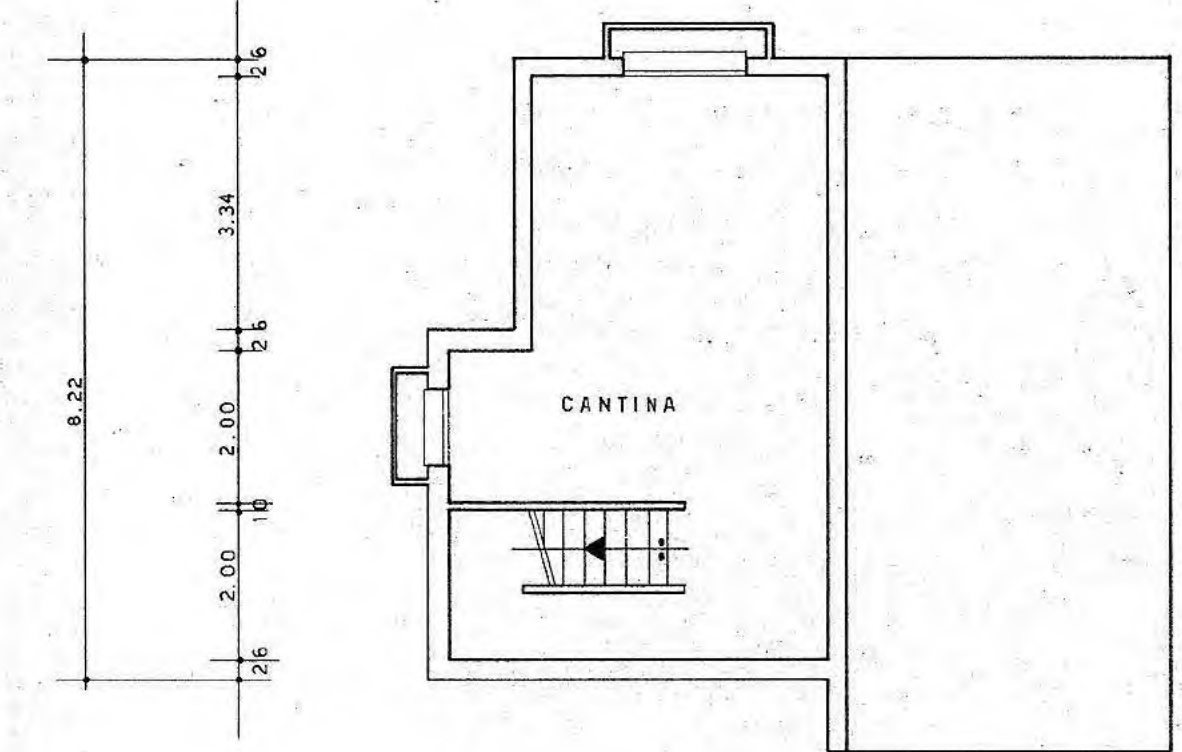


SCANTINATO


scala 1 : 500

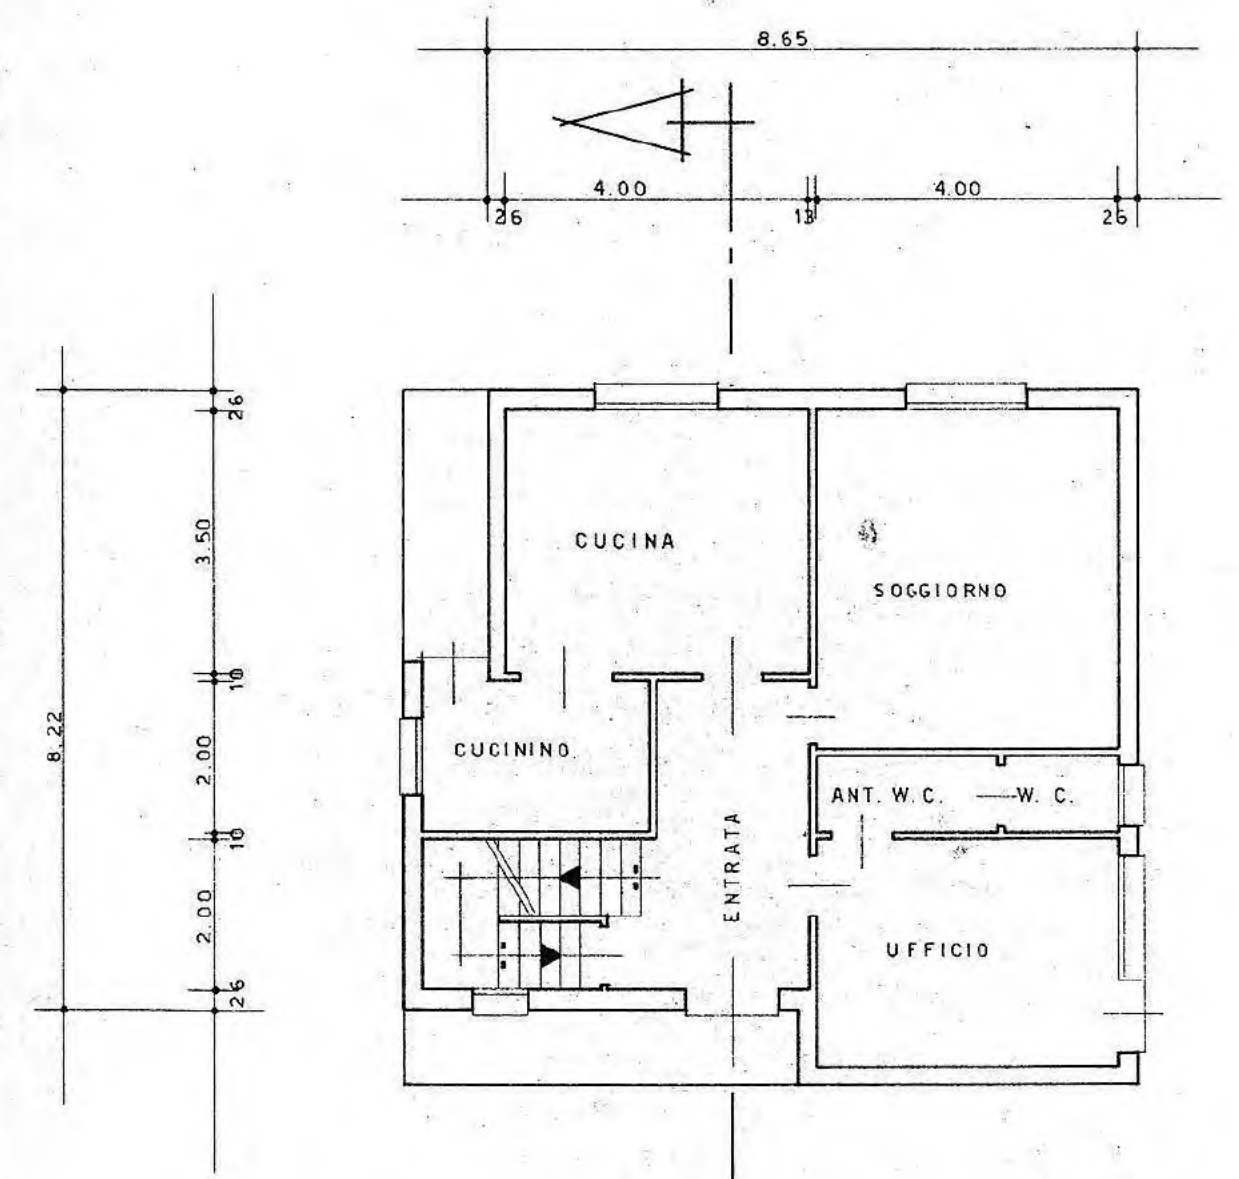


PIANO TERRA

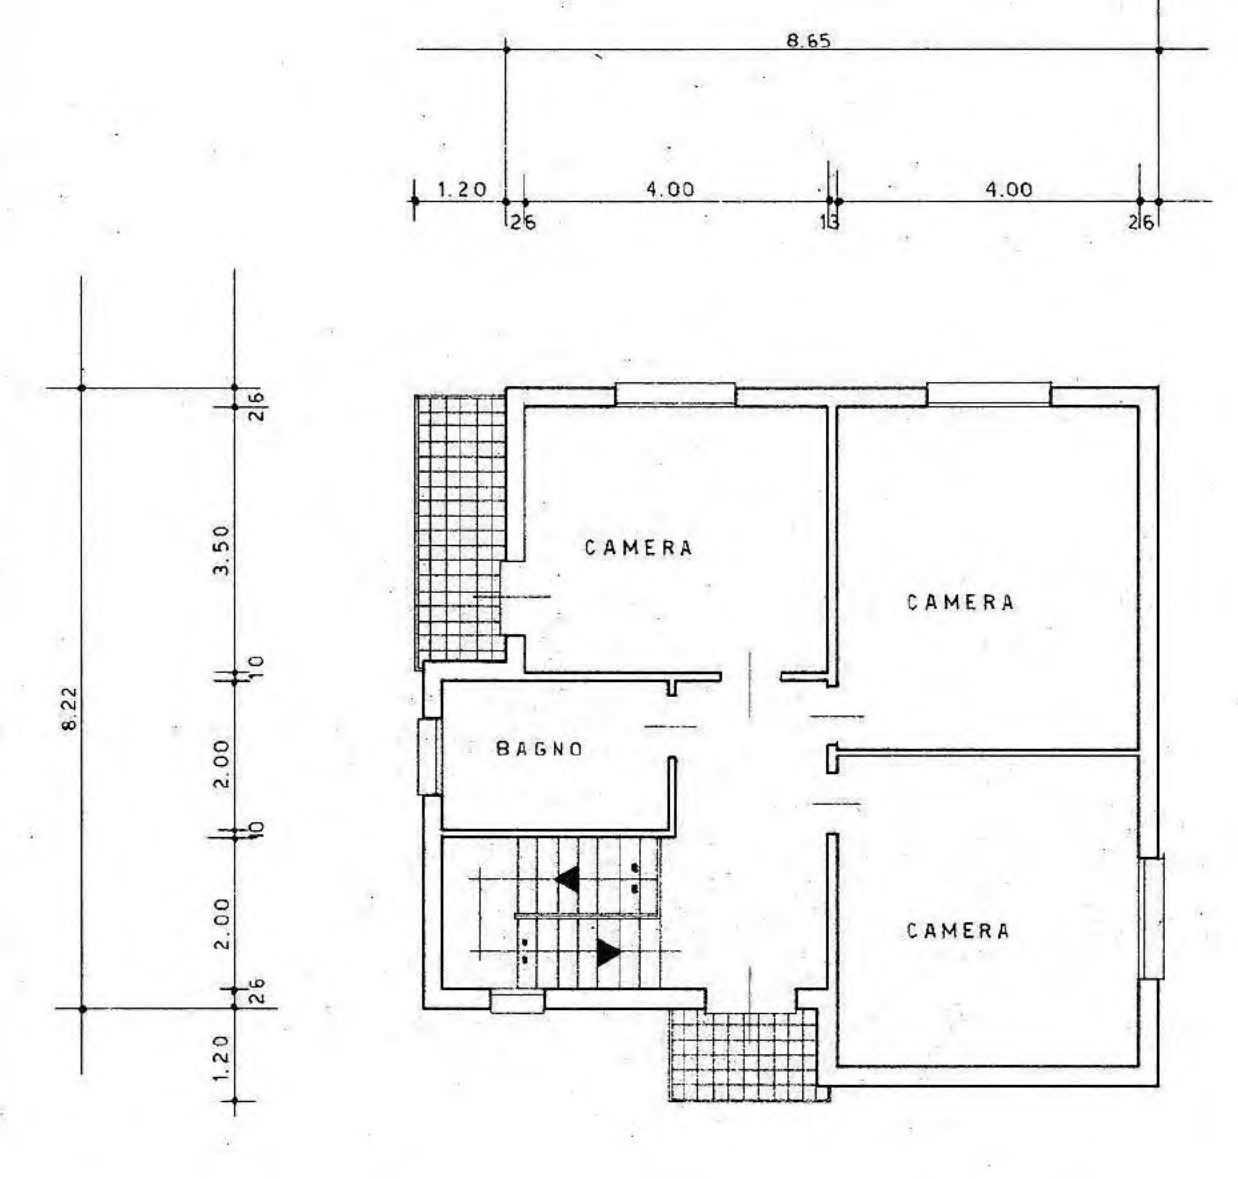

PIANO PRIMO

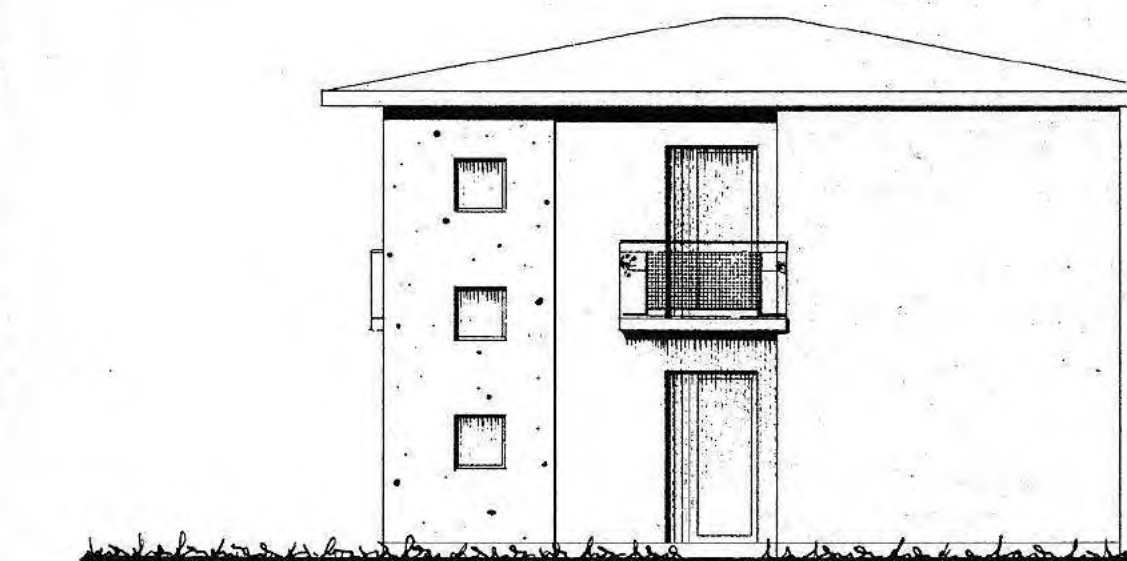


PROSPETTO NORD

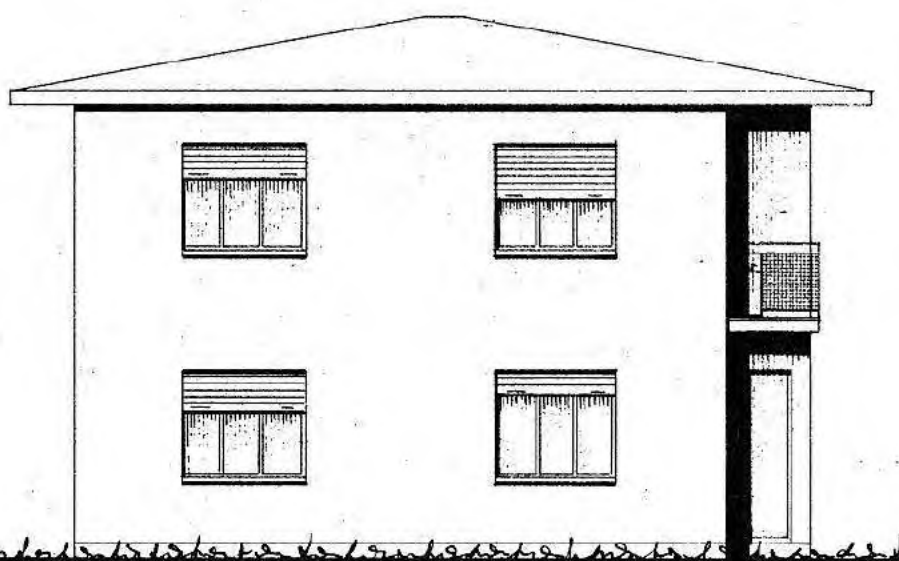

PROSPETTO SUD



PROSPETTO EST

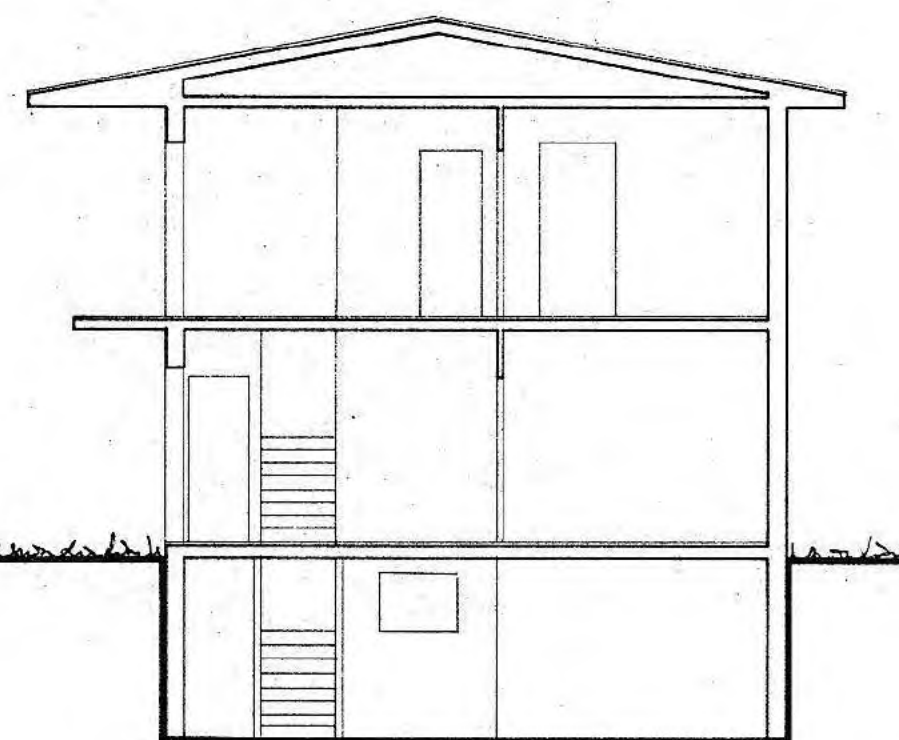

SEZIONE

COMUNE DI LORIA

PROVINCIA DI TREVISO

D.P.R. 6 giugno 2001, n. 380 "Testo Unico delle disposizioni legislative e regolamentari in materia edilizia"
Aggiornato al D.Lgs. 27 dicembre 2002, n. 301

DIA
386

La sottoscritta

residente/i a

in qualità di comproprietaria dell'unità

immobiliare sita in Via S. Brenton n° 7, censita al NCT al Foglio n. 15 Mapp. n. 379, classificato dal P.R.G. vigente in ZTO agricola;

DENUNCIA

che trascorsi TRENTA giorni dalla data di presentazione della presente D.I.A. darà inizio ai lavori di:

PROT. N. 10348 UFF. CUB
CAT. 10 CL. 1

- ☐ Interventi non riconducibili all'elenco di cui all'art. 10 DPR 380/2001 (permesso di costruire) e all'art. 6 DPR 380/2001 (attività edilizia libera), conformi alle previsioni degli strumenti urbanistici, dei regolamenti edilizi e della disciplina urbanistico-edilizia vigente;
- ☐
- ☐ Variante a permessi di costruire (ex concessione edilizia n. _____ del _____) che non incidono sui parametri urbanistici e sulle volumetrie, che non modificano la destinazione d'uso e la categoria edilizia, non alterano la sagoma dell'edificio e non violano le eventuali prescrizioni contenute nel permesso di costruire;

in alternativa al permesso di costruire:

- ☐ Ristrutturazione di cui all'art. 10, comma 1, lett. c) del D.P.R. 380/2001, aggiornato al D.Lgs 301/2002, (interventi di ristrutturazione edilizia che portino ad un organismo edilizio in tutto o in parte diverso dal precedente e che comportino aumento di unità immobiliari, modifiche del volume, della sagoma, dei prospetti o delle superfici, ovvero che, limitatamente agli immobili compresi nelle zone omogenee A, comportino mutamenti di destinazione d'uso);
- ☐ Nuova Costruzione o di Ristrutturazione Urbanistica disciplinati da piani attuativi comunque denominati, ivi compresi gli accordi negoziati avente valore di piano attuativo, che contengano precise disposizioni plano-volumetriche, tipologiche, formali e costruttive, la cui sussistenza (art. 22, comma 3, lett. b), D.P.R. n. 380/01):
 - è stata esplicitamente dichiarata dal Consiglio Comunale in sede di approvazione dello stesso piano o di ricognizione di quello vigente con Deliberazione n. _____ del _____.
 - è asseverata da apposita relazione tecnica allegata alla presente DIA, attestante che il piano attuativo possiede le predette precise disposizioni;

- ☐ Nuova Costruzione in diretta esecuzione di strumenti urbanistici generali recanti precise disposizioni plano - volumetriche (art. 22, comma 3, lett. c), D.P.R. n. 380/01.

Li, 05.08.2004

IL DICHIARANTE

[Redacted Signature]

COMUNE DI LORIA

PROVINCIA DI TREVISO

D.P.R. 6 giugno 2001, n. 380 "Testo Unico delle disposizioni legislative e regolamentari in materia edilizia"
Aggiornato al D.Lgs. 27 dicembre 2002, n. 301

Dim
386

La sottoscritta [redacted]
residente/i a [redacted] in qualità di comproprietaria dell'unità
immobiliare sita in Via S. Brenton n° 7, censita al NCT al Foglio n. 15 Mapp. n. 379, classificato dal P.R.G. LORIA
vigente in ZTO agricola;

DENUNCIA

che trascorsi TRENTA giorni dalla data di presentazione della presente D.I.A. darà inizio ai lavori di:

PROT. N. 10348 UFF. [redacted]
CAT. 10 CL. 1

- ☐ Interventi non riconducibili all'elenco di cui all'art. 10 DPR 380/2001 (permesso di costruire) e all'art. 6 DPR 380/2001 (attività edilizia libera), conformi alle previsioni degli strumenti urbanistici, dei regolamenti edilizi e della disciplina urbanistico-edilizia vigente;
- ☐ _____
- ☐ Variante a permessi di costruire (ex concessione edilizia n. _____ del _____) che non incidono sui parametri urbanistici e sulle volumetrie, che non modificano la destinazione d'uso e la categoria edilizia, non alterano la sagoma dell'edificio e non violano le eventuali prescrizioni contenute nel permesso di costruire ;

in alternativa al permesso di costruire:

- ☐ Ristrutturazione di cui all'art. 10, comma 1, lett. c) del D.P.R. 380/2001, aggiornato al D.Lgs 301/2002, (interventi di ristrutturazione edilizia che portino ad un organismo edilizio in tutto o in parte diverso dal precedente e che comportino aumento di unità immobiliari, modifiche del volume, della sagoma, dei prospetti o delle superfici, ovvero che, limitatamente agli immobili compresi nelle zone omogenee A, comportino mutamenti di destinazione d'uso);
- ☐ Nuova Costruzione o di Ristrutturazione Urbanistica disciplinati da piani attuativi comunque denominati, ivi compresi gli accordi negoziali avente valore di piano attuativo, che contengano precise disposizioni plano-volumetriche, tipologiche, formali e costruttive, la cui sussistenza (art. 22, comma 3, lett. b), D.P.R. n. 380/01):

è stata esplicitamente dichiarata dal Consiglio Comunale in sede di approvazione dello stesso piano o di ricognizione di quello vigente con Deliberazione n. _____ del _____.

è asseverata da apposita relazione tecnica allegata alla presente DIA, attestante che il piano attuativo possiede le predette precise disposizioni;

- ☐ Nuova Costruzione in diretta esecuzione di strumenti urbanistici generali recanti precise disposizioni piano - volumetriche (art. 22, comma 3, lett. c), D.P.R. n. 380/01.

Li, 05.08.2004

IL DICHIARANTE

[redacted]

€ sul C/C n. 1144113118
di Euro 25,82

IMPORTO IN LETTERE Venticinque/82
INTESTATO A CONSUMI DI ROMA
CAUSALE FILI ISTRUZIONI

!42/032 04 05-08-04 RP!
!0098 €*25,82*!
!VCY 0954 €*1,00*!
C/C 11441318

ESEGUITO DA 
VIA - PIAZZA 
CAP 31030 LOCALITÀ ROMA (TV)

DESCRIZIONE DELLE OPERE

Trattasi di ristrutturazione interna dei servizi con docce, per adeguamento igienico sanitario.

Il lavoro di muratura consiste nella parziale demolizione e ricostruzione di pareti interne per poter posizionare i box doccia, mentre il maggior lavoro riguarda opere di idraulico, quali la sostituzione di tutti i sanitari ed il controllo degli impianti stessi. Pertanto il fabbricato non sarà variato sia dal punto di vista architettonico che volumetrico in quanto trattasi di mere modifiche interne.

Si comunica inoltre che la direzione dei lavori e l'esecuzione dei lavori saranno affidati a:


DIRETTORE DEI LAVORI

Sig. Tedesco Geom. Livio, con studio in Pagnano d'Asolo - (C.F. TDS LVI 65D07C111B) - Via del Barbo n. 12 (Cap.31010) - Tel. 380/7049035 - Fax 0423/952186.

Iscritto all'Albo/Collegio dei geometri di Treviso al n.2358

che sottoscrive per accettazione:

(timbro e firma)

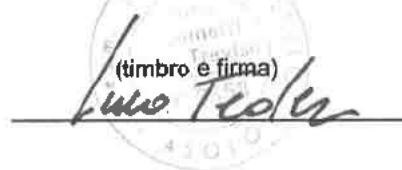

ASSUNTORE DEI LAVORI

Denominazione : P.A.I. S.r.l.

C.F./P. I.V.A. : 00489540245

con sede in Via Giovanni XXIII n.1 (Cap. 36030) Monte di Malo (VI)

Tel. 0445/586222 - Fax 0445/607773 - e-mail info@bericamangimi.it

che sottoscrive per accettazione:

(timbro e firma)

INCARICO RICEVUTO



DOCUMENTAZIONE ALLEGATA
(barrare con una X)

- | | | |
|----|---|----|
| a) | Attestazione concernente il titolo di legittimazione; | SI |
| b) | Elaborati grafici; | SI |
| c) | Estremi dei precedenti provvedimenti rilasciati (Licenze/Concessioni Edilizie, Abitabilità/Agibilità....); | SI |
| d) | estratto di mappa autentico, rilasciato dall'UTE di Treviso in data non anteriore a sei mesi; | SI |
| e) | versamento diritti di segreteria di € 25,82 per fini istruttori, su Conto Corrente Postale n° 11441318, intestato a: Comune di Loria – Tasse Concessioni Comunali – Servizio di Tesoreria; | SI |
| f) | Dichiarazione del professionista abilitato relativa alla conformità degli elaborati alle disposizioni per favorire l'eliminazione delle barriere architettoniche (art. 77 D.P.R. 380/2001); | SI |
| g) | Dichiarazione circa la conformità del progetto alle norme igienico sanitarie nel caso in cui la verifica di tale conformità non comporti valutazioni tecnico discrezionali; | SI |
| h) | Documentazione tecnico grafica che l'Ufficio Urbanistica provvederà a trasmettere alla competente A.S.L. per l'acquisizione del relativo parere; | NO |
| i) | Parere di competenza del Comando Provinciale dei Vigili del Fuoco; | NO |
| l) | Relazioni geologiche e/o geotecniche (Circolare della G.R.V. n. 9/2002); | NO |
| m) | Progetto degli impianti elettrici e di riscaldamento; | NO |
| n) | Progetto delle opere relative al contenimento energetico (Legge 10/91); | NO |
| o) | Altra documentazione necessaria per l'acquisizione di altri pareri o autorizzazioni: | NO |

- | | | |
|----|---|----|
| p) | Altra documentazione necessaria, a seconda dell'intervento denunciato, prevista dall'art.8 e seguenti del Regolamento Edilizio vigente: | NO |
|----|---|----|

RELAZIONE TECNICA DI ASSEVERAZIONE

Il sottoscritto **TEDESCO GEOM. LIVIO** - C.F. TDS LVI 65D07 C111B, iscritto all'Albo professionale dei geometri della Provincia di Treviso al n. 2358 domiciliato a Pagnano d'Asolo (TV) in via del Barbo n. 12 cell.380/7049035, fax. 0423/952186 su incarico della Sig.ra [REDACTED]

DICHIARA

che le opere da realizzare, come sopra indicate (barrare con una X):

1)	Interessano immobili sottoposti a tutela storico-artistica o paesaggistica-ambientale e sono subordinati al preventivo parere o autorizzazione di cui alle disposizioni del D.Lgs 29/10/1999, n. 490 (Titolo I° e II°)		NO
2)	Interessano immobili ricadenti in zona omogenea A		NO
3)	Interessano immobili assoggettati dagli strumenti urbanistici a discipline espressamente volte alla tutela delle loro caratteristiche paesaggistiche, ambientali, storico-archeologiche e storico-testimoniali (grado di protezione)		NO
4)	Interessano immobili ricadenti in Fascia di rispetto Elettrodotto		NO
5)	Interessano immobili ricadenti in Fascia di rispetto Stazione Radio Base per telefonia		NO
6)	Sono soggetti al contributo di costruzione ai sensi dell'art. 16 del DPR 380/2001: - si allega calcolo del contributo sottoscritto dal denunciante; - si chiede che il contributo dia calcolo dallo Sportello Unico per l'Edilizia (in tal caso l'inizio dei lavori decorre trascorsi trenta giorni dal versamento degli importi calcolati)		NO NO
7)	Altro: _____ _____ _____		NO

Tutto ciò premesso, il sottoscritto Tecnico incaricato, consapevole della responsabilità penale assunta con la presente relazione assumendo la qualità di incaricato al pubblico servizio ai sensi degli artt. 359 e 481 del Codice Penale,

ASSEVERA

la conformità delle opere sopra indicate, compiutamente descritte negli elaborati progettuali, agli strumenti urbanistici adottati o approvati, al Regolamento Edilizio vigente e/o adottato, nonché alle altre norme di sicurezza, igienico sanitarie e delle altre norme vigenti in materia. Sono inoltre rispettate le disposizioni di cui agli artt. 64 e segg. del D.P.R. 380/2001 (ex Leggi n. 1086/71).

Li, 05.08.2004


Timbro e Firma del Progettista




AVVERTENZE

- NOTE (riservate all'Ufficio Tecnico)**


This image shows a single sheet of white paper with horizontal blue or grey ruling lines. The lines are evenly spaced and run across the width of the page. There are approximately 20 lines visible. The paper appears to be from a notebook or a standard ruled sheet of paper. The edges of the paper are slightly irregular, suggesting it might be a scan of a physical document. There is no handwriting or other markings on the page.

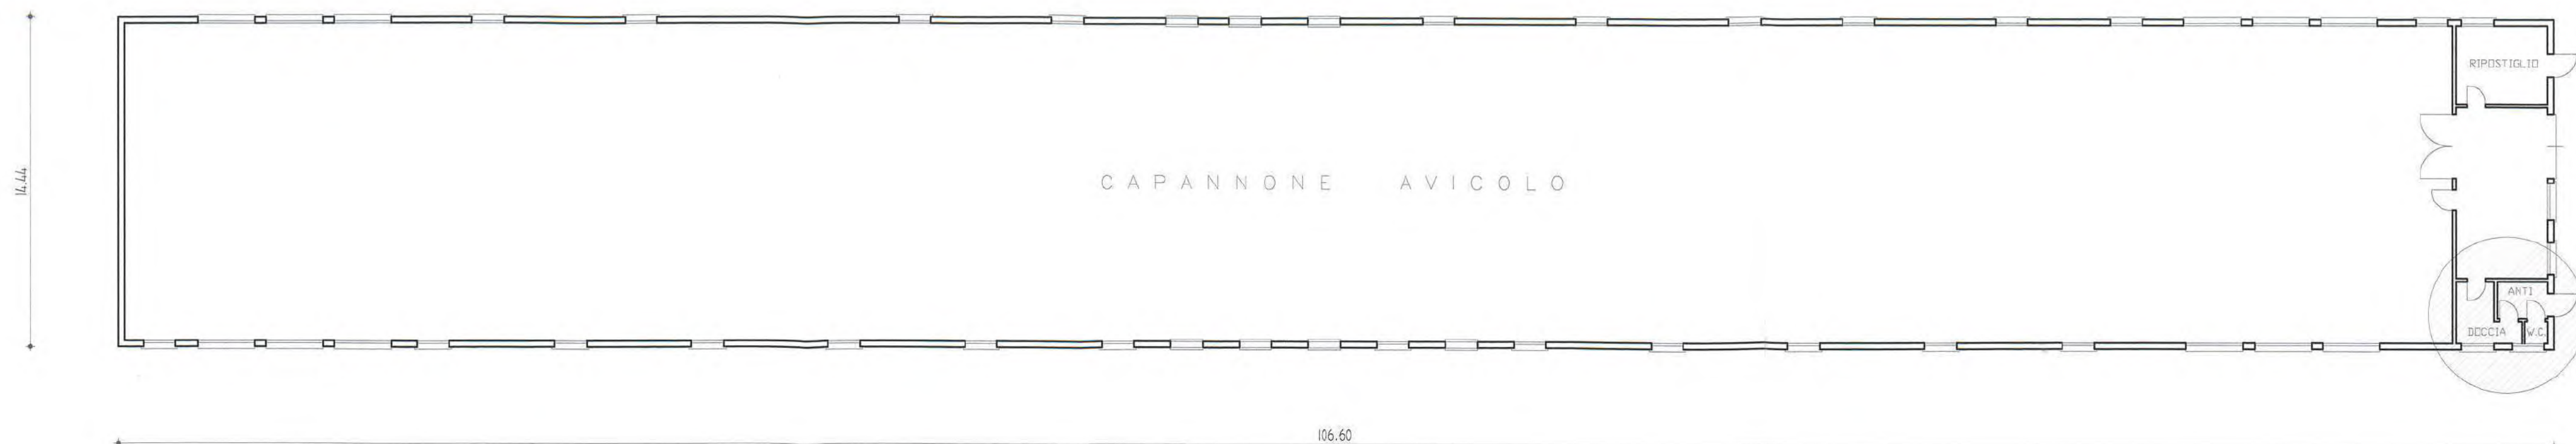


Pianta piano terra

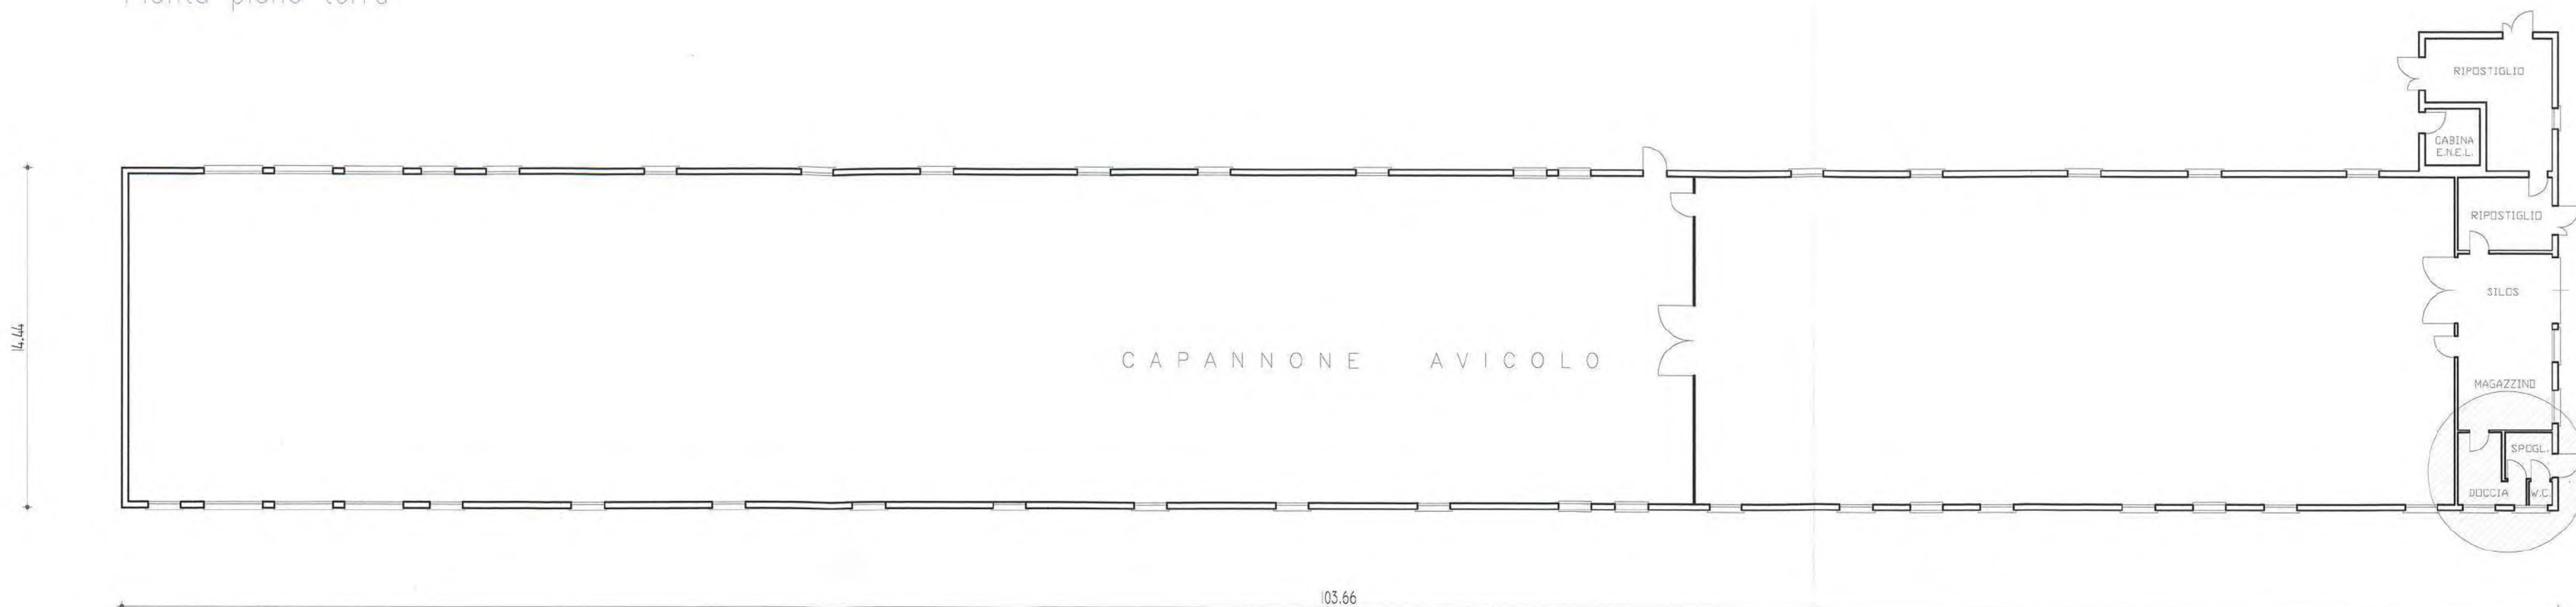


Pianta piano terra

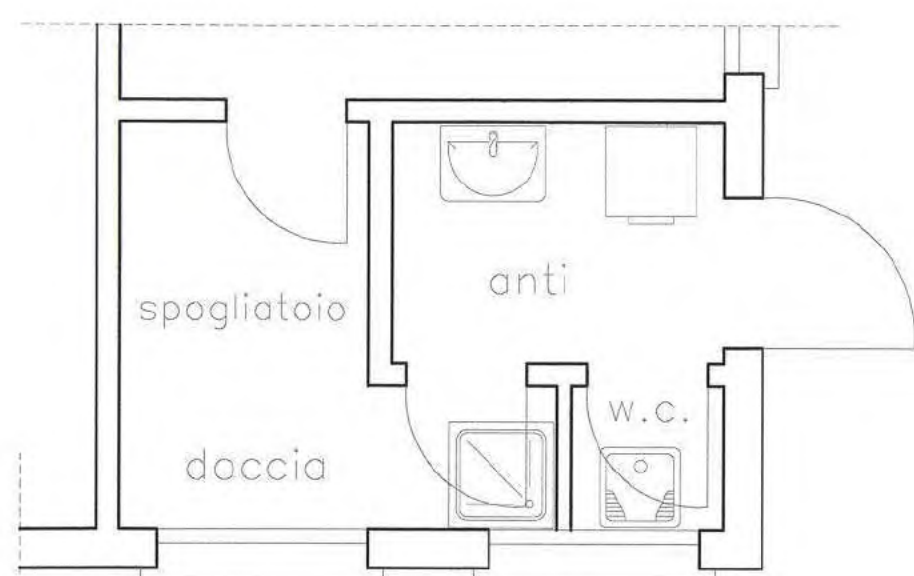

Particolare zona servizi
stato attuale scala 1:50

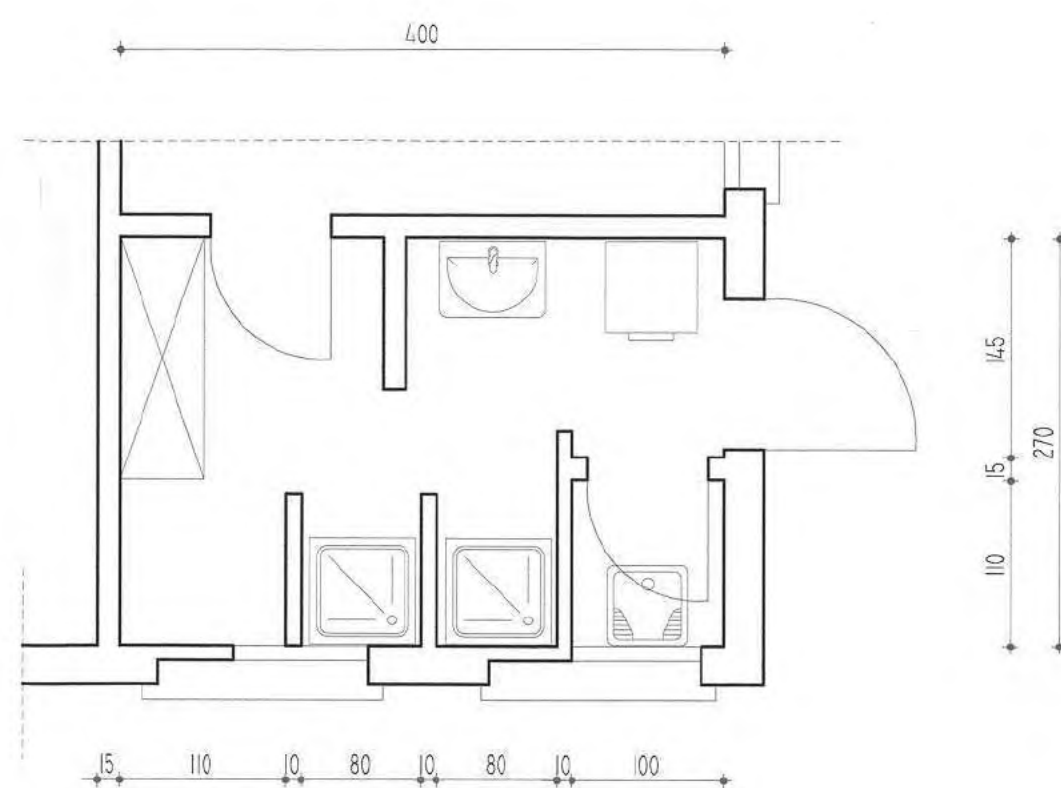


Particolare zona servizi
stato di progetto scala 1:50

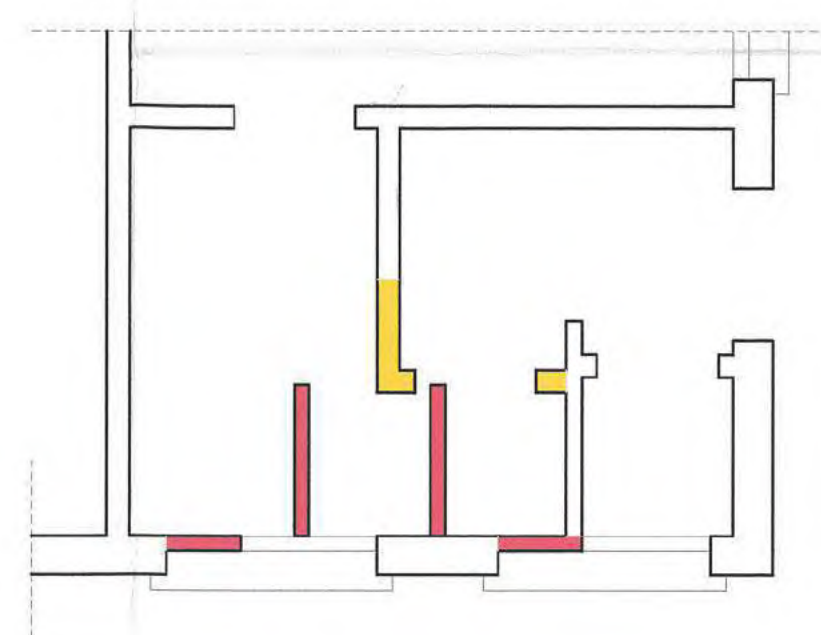

Particolare zona servizi
stato comparativo scala 1:50

COMUNE DI LORIA	
- 6 AGO. 2004	
PROT. N.	UFF.
CAT.	CL.

Comune di Loria – foglio 15^a–mappale n. 379

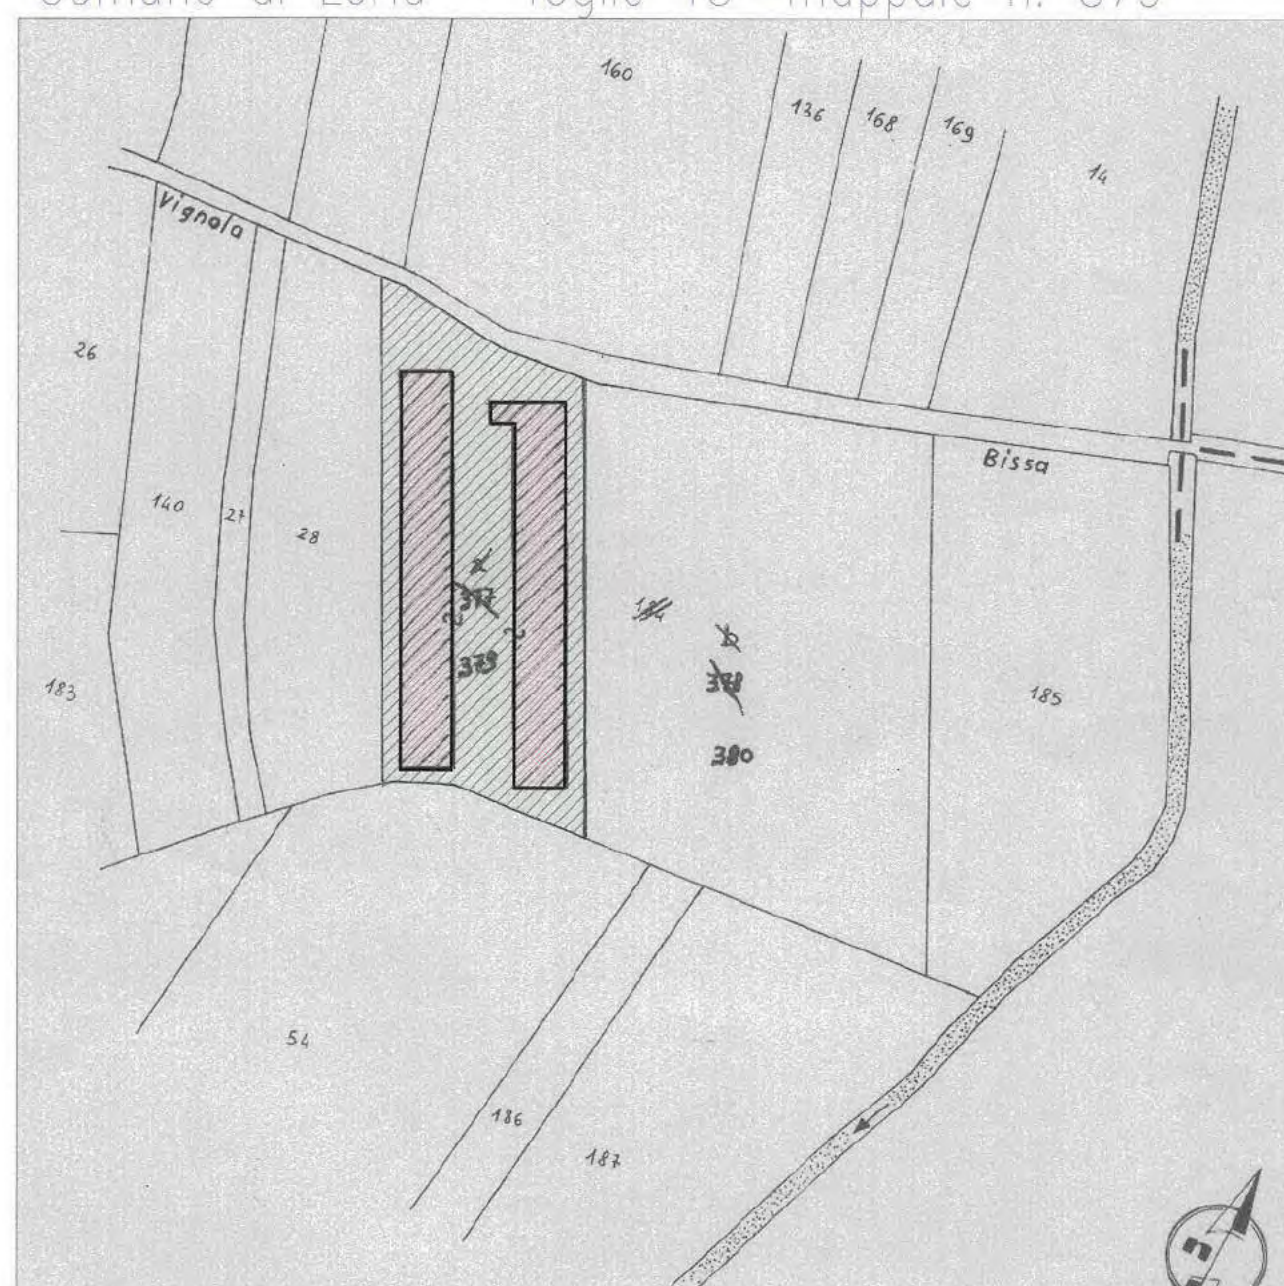

estratto di mappa 1:2000

COMUNE DI LORIA		PROVINCIA DI TREVISO	
OGGETTO : FABBRICATI RURALI AD USO ALLEVAMENTO AVICOLO:ADEGUAMENTO IGIENICO SANITARIO DEI SERVIZI.		DITTA PROPRIETARIA : 	
DITTA AFFITTUARIA : Agricola Berica mangimi S.p.A.			
SCALA : 1:200–1:50	OGGETTO DELLA TAVOLA : PIANTE CAPANNONI via Brenton n.7 STATO DI FATTO–PROGETTO		TAVOLA N. U
DATA : luglio 2004			IL TECNICO
	STUDIO TECNICO Geometra LIVIO TEDESCO via del barbo n. 12 – 31011 Pagnano d'Asolo (TV) – tel. 380.7049035		

621

Cod. 10CC67 00

COMUNE DI L O R I A

PROVINCIA DI T R E V I S O

PRATICA CONDONO EDILIZIO

Presentata da _____

Residente (sede) in _____

Via _____

n. _____

Opera (Lavori abusivi) _____

Domanda di condono presentata _____

Documentazione integrativa richiesta _____

Documentazione integrativa presentata _____

Versamento 1° rata oblazione effettuata _____

Versamento 2° rata oblazione effettuata _____

Versamento 3° rata oblazione effettuata _____

Determinazione oblazione definitiva notificata _____

Saldo delle somme o conguaglio effettuato _____

Pagamento contributo di concessione _____

Rilascio concessione (autorizzazione) in sanatoria _____

ALTRI PROVVEDIMENTI EVENTUALI

1 - _____

2 - _____

3 - _____

4 - _____

il _____ N. _____ di Prot.

il _____

il _____ N. _____ di Prot.

il _____

il _____

il _____

il _____

il _____

il _____

il _____



COMUNE DI LORIA

C.A.P. 31037
Piazza Marconi, 1

PROVINCIA DI TREVISO

TEL. 0423/485308-485258

C.F. 81003030269
P.I. 01870750260

UFFICIO TECNICO

Prot. n° 5508/86

Lì, 25.05.1994

Condono n° 621

CONCESSIONE IN SANATORIA

ai sensi Capo IV-Legge 28/2/1985, n° 47

IL SINDACO

VISTA la domanda di Condono Edilizio presentata il 30.09.1986
da: _____

con residenza (sede) in _____, Via _____

n° _____

Codice fiscale _____

in qualità di usufruttuaria e proprietari

dell'immobile sito in Via Brenton

sull'area censita in Catasto, al Foglio 15° m.n. 184

per : capannone agricolo per allevamento avicolo

VISTA l'ulteriore documentazione prodotta il 06.04.1994
prot. n° 2160 corrispondente a quella richiesta da: que-
sto Ufficio con nota in data 27.03.1990 ;

VISTO il referto del Tecnico Comunale, nonché il parere dello
Ufficio Sanitario;

SENTITO il parere della Commissione Edilizia espresso in sedu-
ta del 17.01.1990 ;

ATTESO che l'opera di cui è richiesta la sanatoria è suscetti-
bile di sanatoria per le vigenti norme di legge;

CONSIDERATO che il richiedente ha versato un'oblazione provvi-
soria di L. 2.951.660 in data 29.09.1986 e
l'importo integrativo di L. _____ in data _____
_____, pari a complessive L. 2.951.660
come risultato dalla determinazione dell'Oblazione Defi-
nitiva in data 16.11.1989 ;

CONSTATATO che è stato corrisposto il contributo di concessio-
ne dovuto, dell'importo complessivo di L. _____
versato in data _____, quietanza n° _____, e
in data _____ quietanza n° _____, per la somma
integrativa, richiesta con nota del _____ come

./.

determinato in data 26.03.1990 con le modalità della
Delibera Consiglio Comunale n° 172 del 19/12/1985;

PRESO ATTO dei nulla-osta e pareri di: Attestazione I.P.A. di im-
ditore agricolo a titolo principale in data 25.09.1986

VISTA la legge 28/2/1985, n° 47 e sue modifiche ed integrazio-
ni;

CONCEDE LA SANATORIA

dell'opera-dei lavori capannone agricolo per l'allevamento avicolo

suddescritti ed evidenziati negli elaborati grafici allegati
alla presente.



IL SINDACO

A handwritten signature in black ink, likely belonging to the Mayor, written over the text 'IL SINDACO'.

Il sottoscritto, dà atto con la presente sottoscrizione di
aver ricevuto copia della Concessione e degli atti sopra ci-
tati.

Li, 15.06.94

IL CONCESSIONARIO

B. Felice Z...

COMUNE DI LORIA PROV. DI TREVISO


15/6/94	19480143642	#TOTALE#	10.000
	AUTOM. EDILIZIA		10.000
	TOTALE		10.000
15/6/94	#TOTALE#		10.000
R	0111111		




COMUNE DI LORIA
UFFICIO TECNICO
ALLEGATO
ALLA CONCESSIONE IN SANATORIA
A NORMA DELLA LEGGE 28.2.1987 N. 47, Cap. IV,
N. 624 DEL 25 MAG 1994 PROT. 5508/86
Visto il Verbale



Studio tecnico Geom. G. Lubian Via Marini, n° 104 Bassano (Vi) Tel. 0424/533346 cf. LBN GZN 51P18 C743G		Data 9 Giugno 1992	Tav. N° 1
COMMITTENTE:		Scala disegni: 1:2000 1:500	OGGETTO: - ESTR. MAPPALE - PLANIMETRIA
PROGETTO: DA ALLEGARE ALLA DOMANDA DI CONDONO EDILIZIO PROTOCOLLO n° 5508 del 30/09/1986.		COMUNE: LORIA SEZIONE: UNICA FOGLIO: 15 MAPP.: 184	

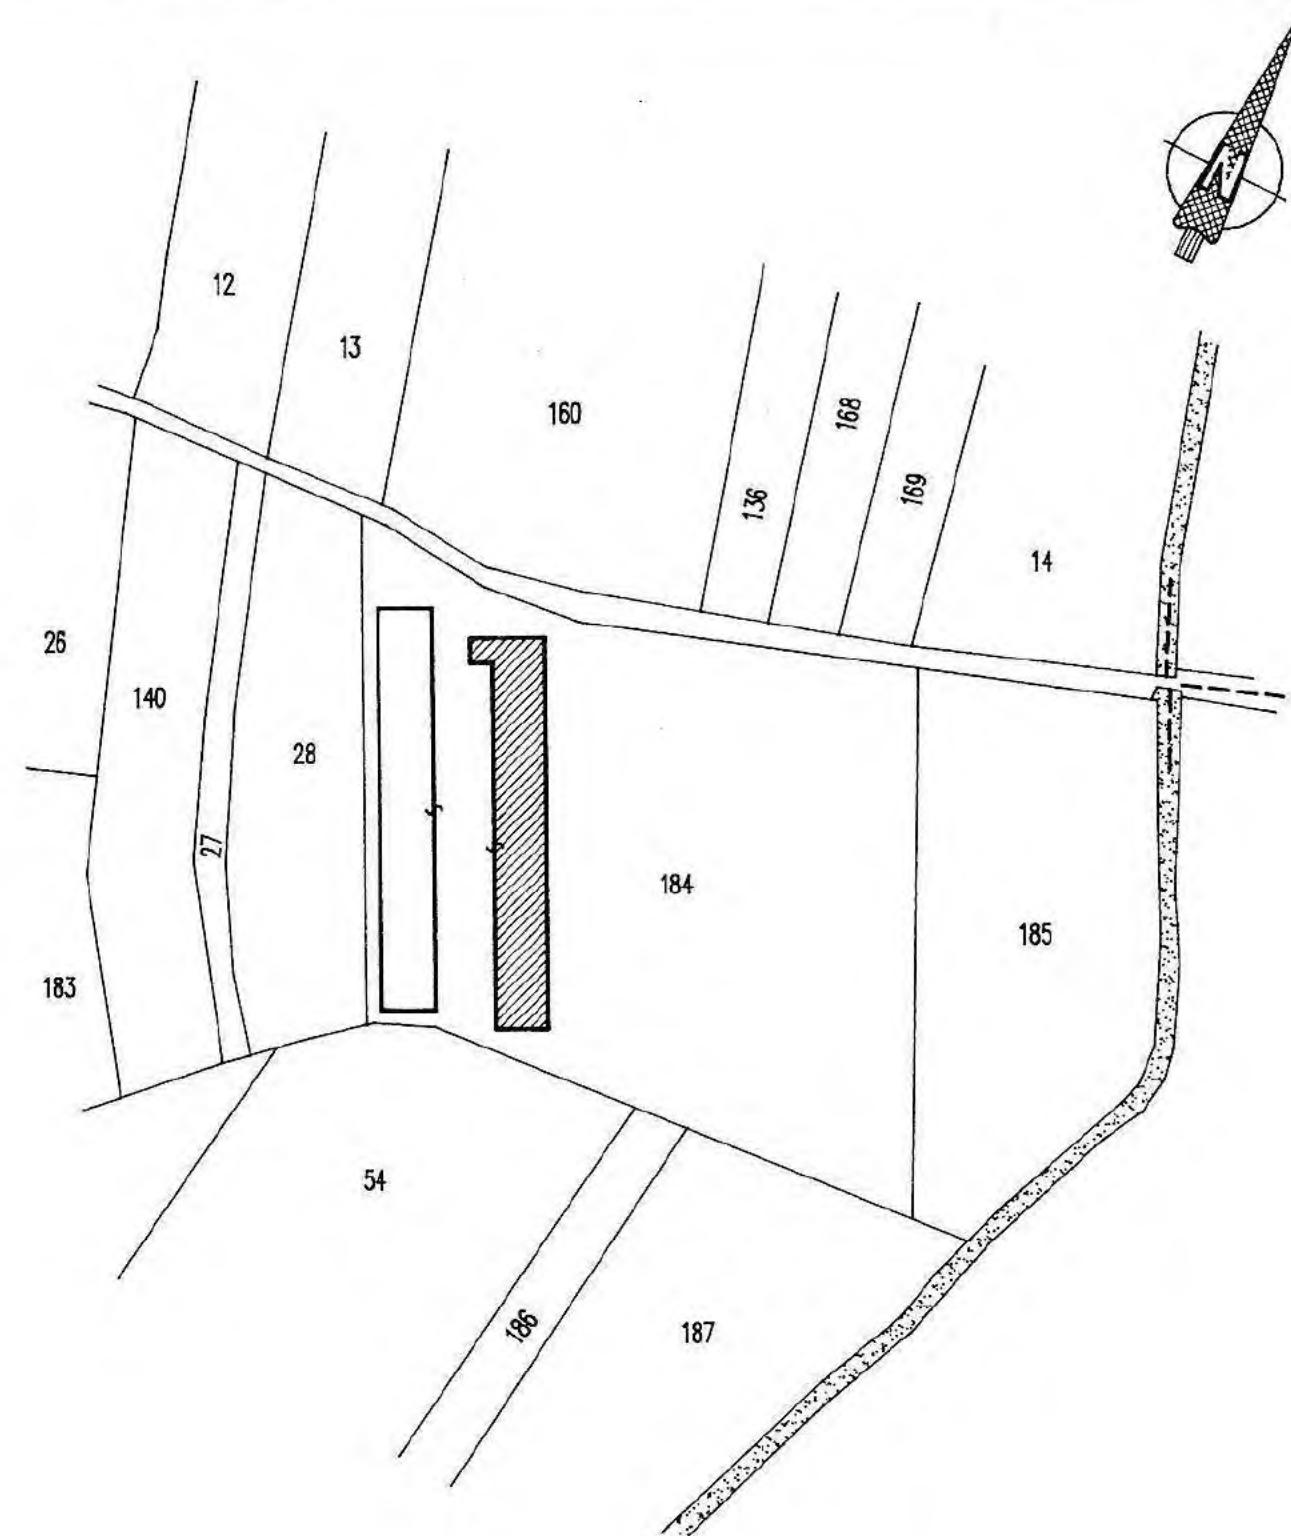

ESTRATTO MAPPALE
COMUNE DI LORIA
SEZIONE UNICA
FOGLIO n° 15
MAPPALE n° 184
SCALA 1:2000

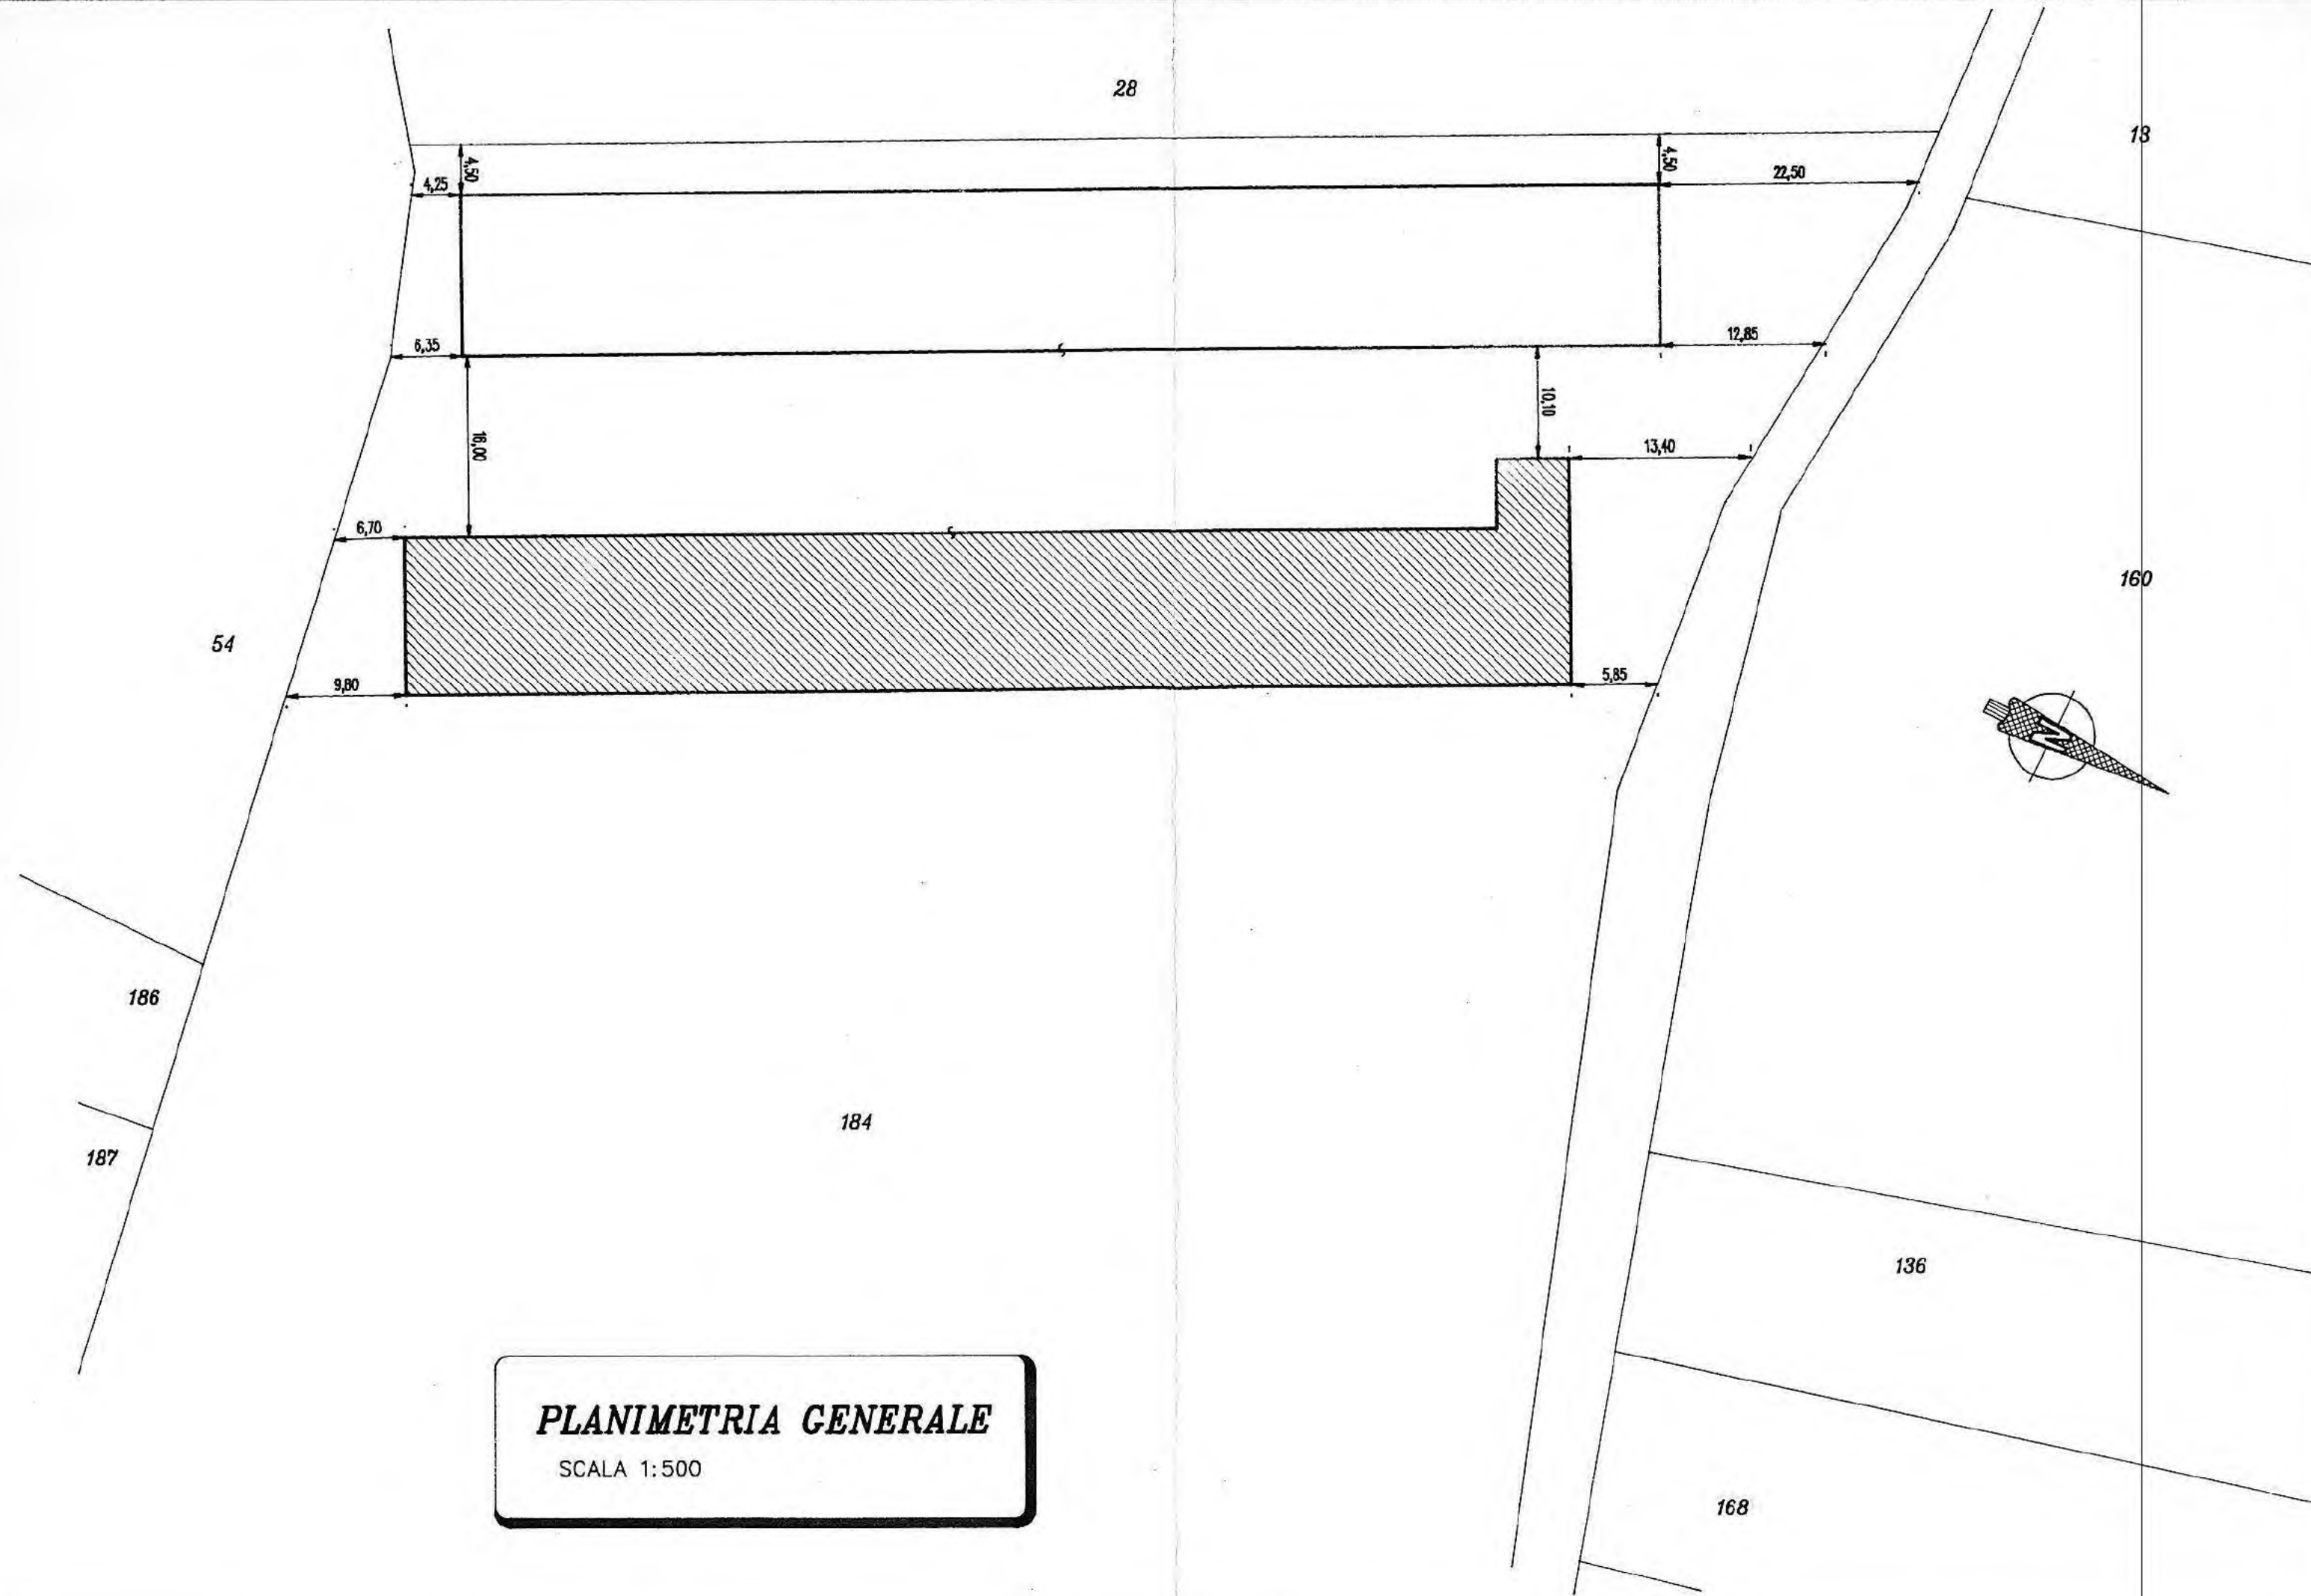

PLANIMETRIA GENERALE
SCALA 1:500




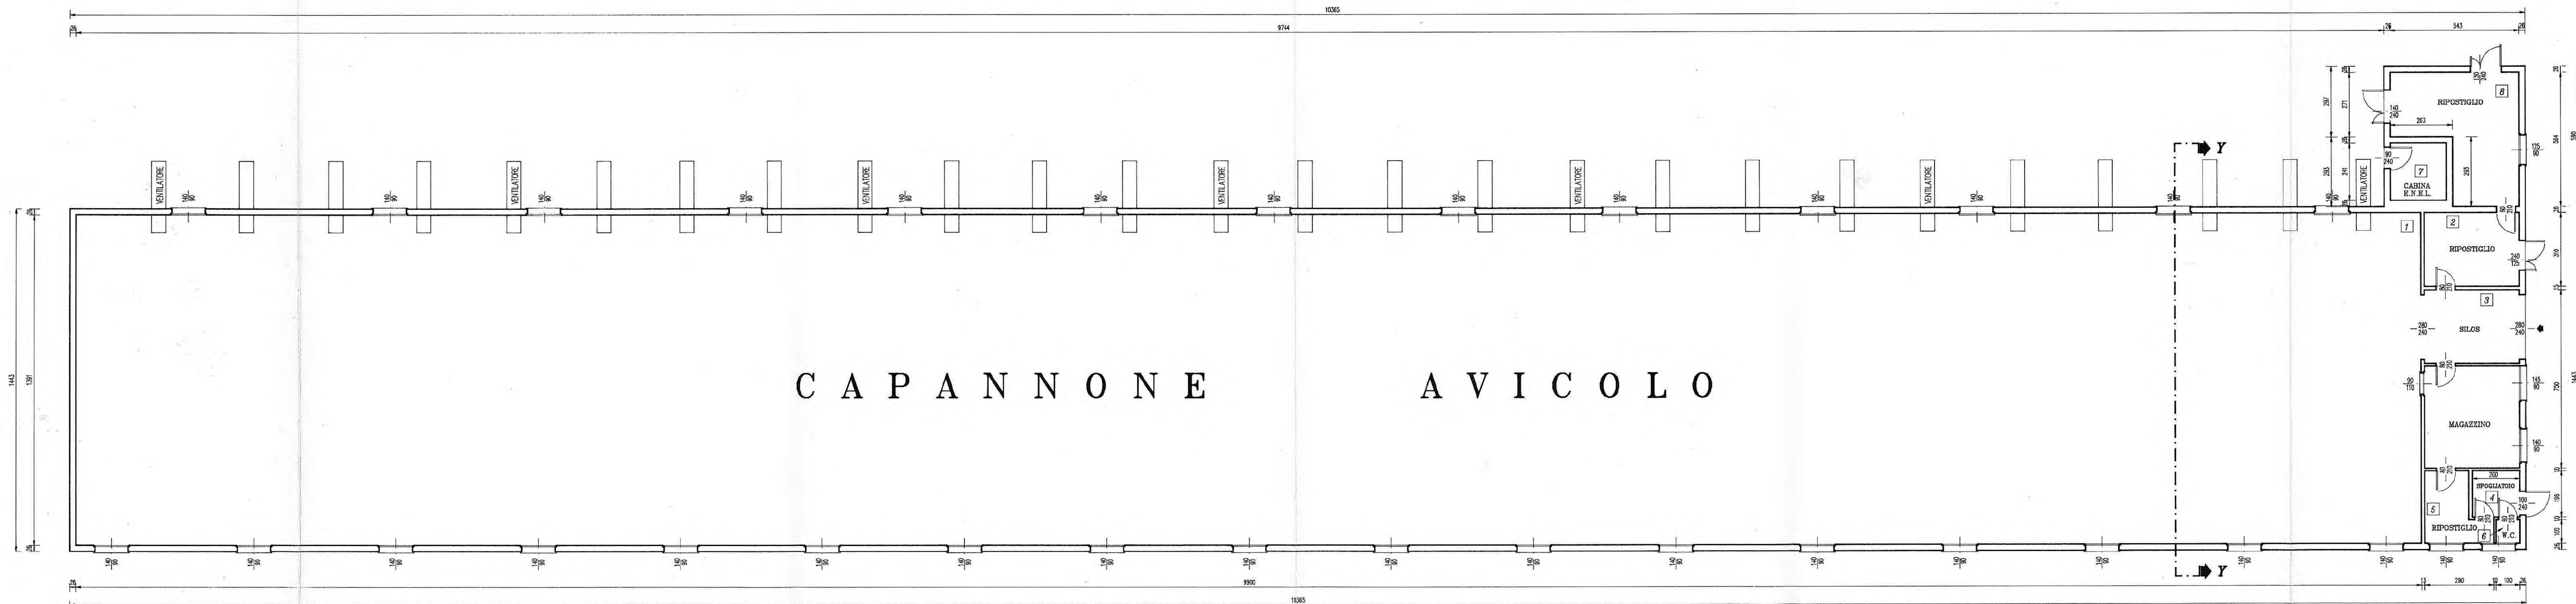



TABELLA DEI DATI METRICI			
N°	DESTINAZIONE D'USO	S.U.	S.AL
1	CAPANNONE AVICOLO	1377,08	37,80
2	RIPOSTIGLIO	12,40	****
3	SILOS	12,40	2,00
4	SPOGLIATOIO	3,92	****
5	BOCCA	6,71	2,48
6	R.C.	0,95	1,12
7	CABINA E.N.E.I.	5,71	****
8	RIPOSTIGLIO	22,92	1,13

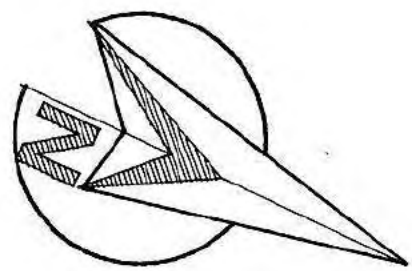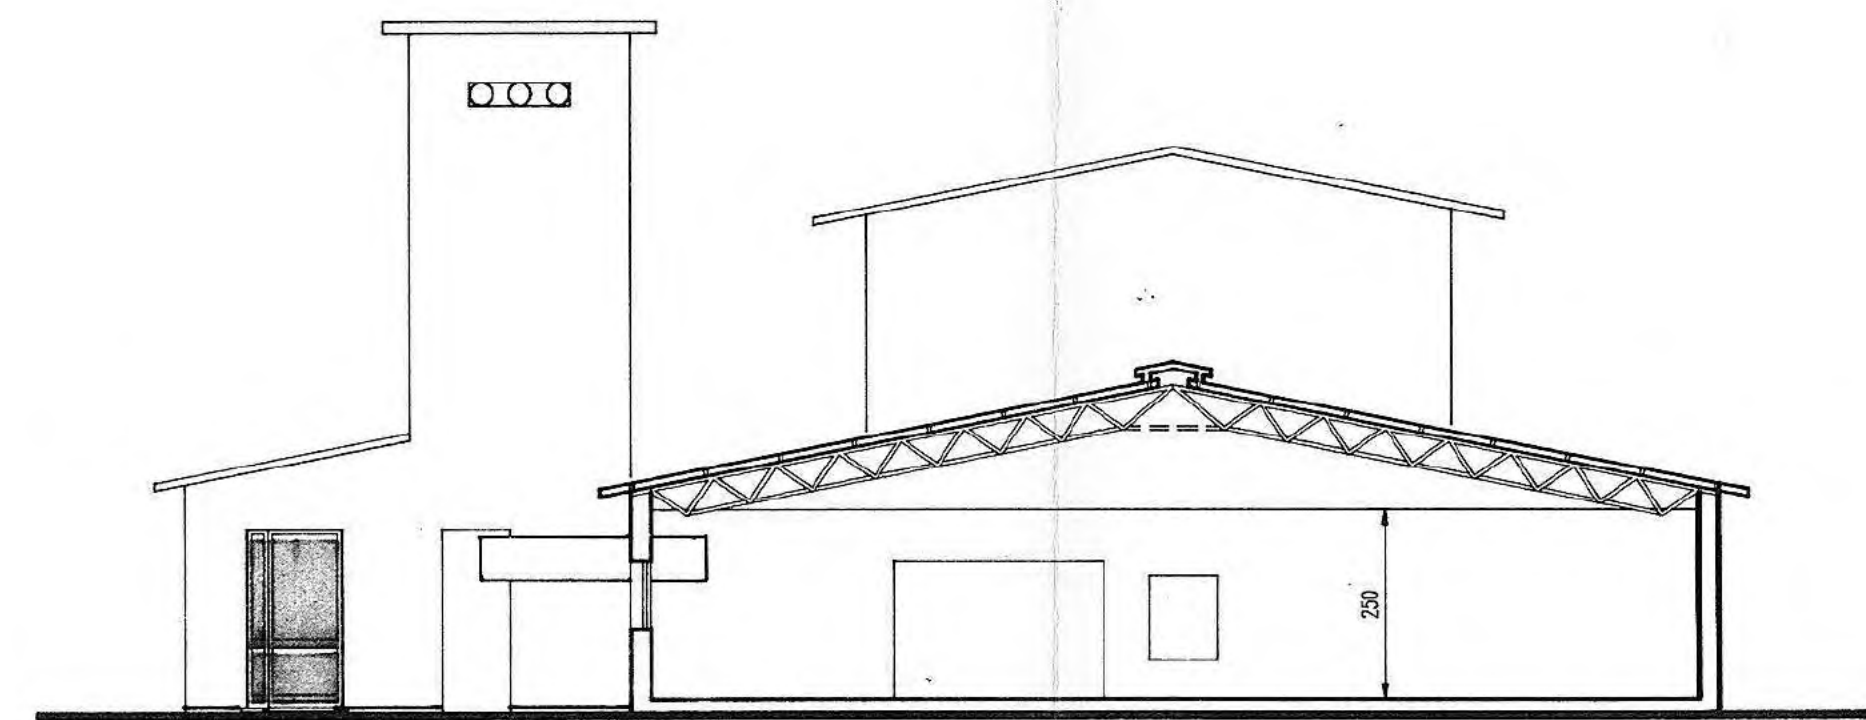


Pianta Capannone di cui non e' stata rilasciata licenza

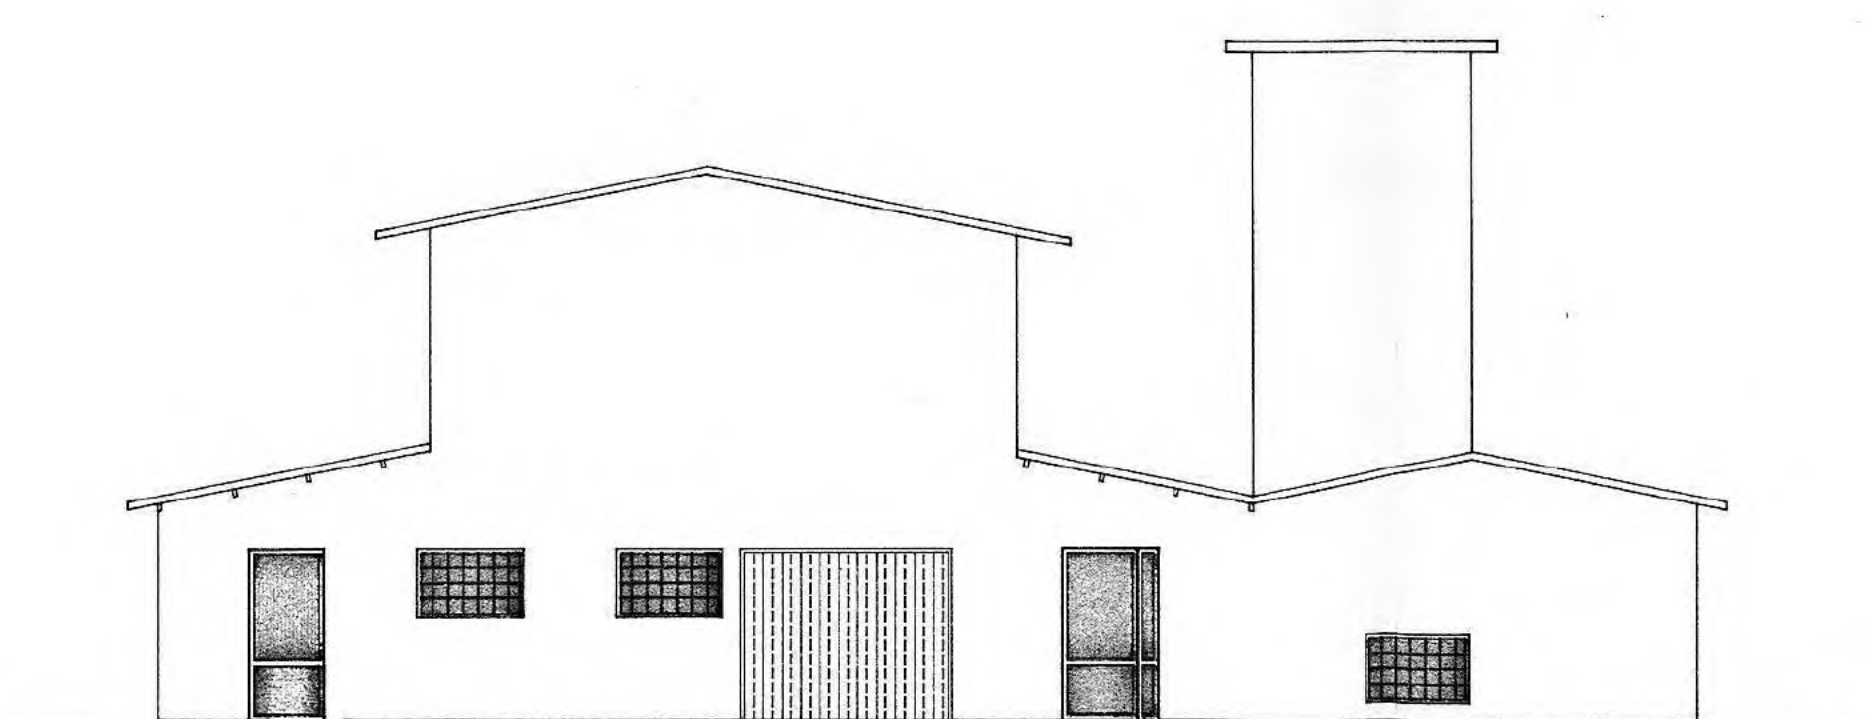


Prospetto Nord

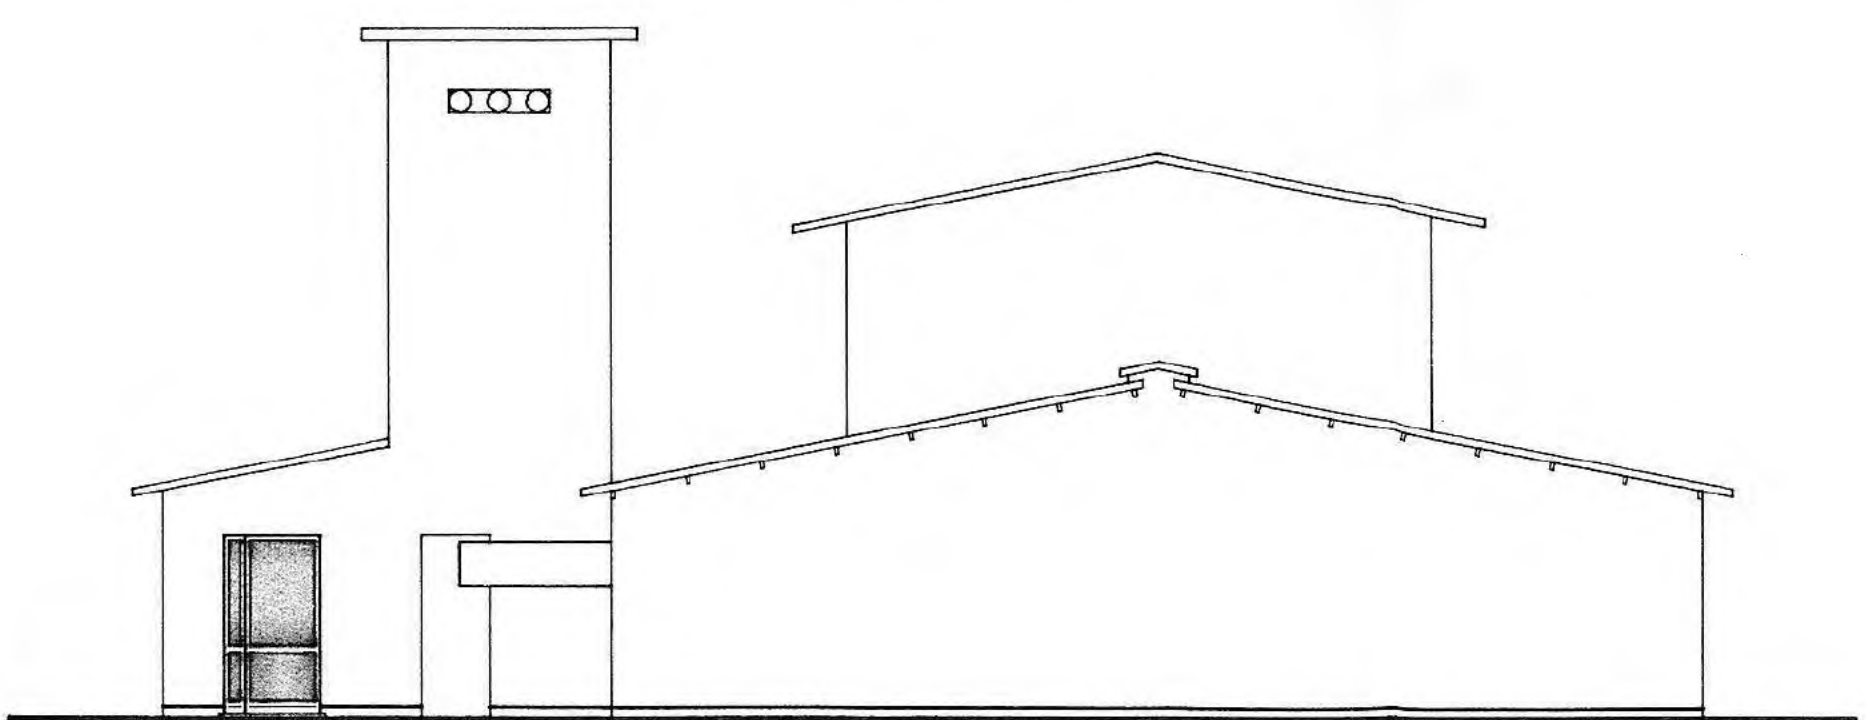

Prospetto Sud

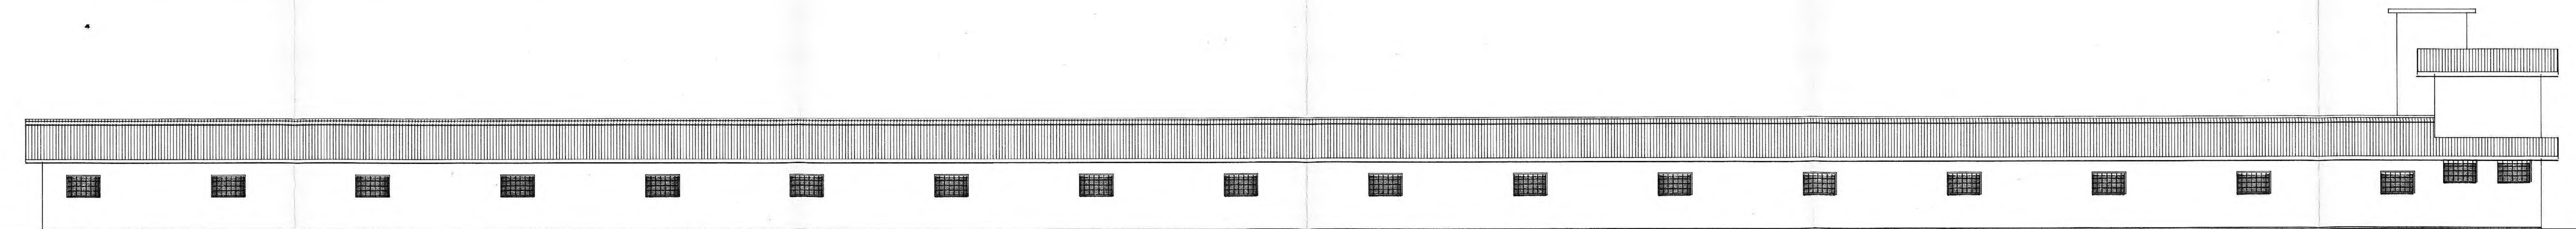

Prospetto Est

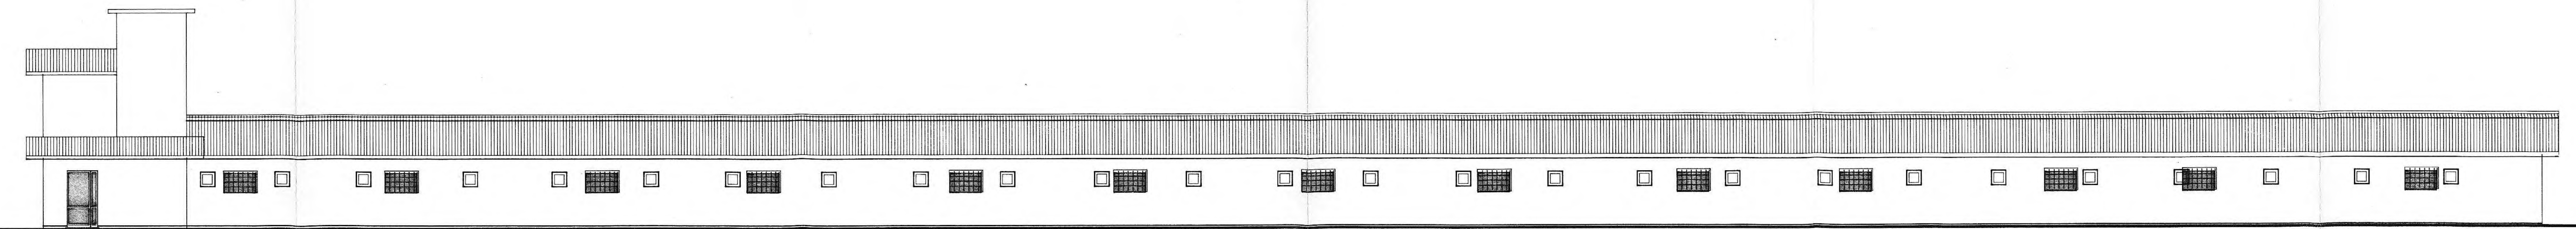

Prospetto Ovest

COMUNE DI LORIA
UFFICIO TECNICO
ALLEGATO
ALLA CONCESSIONE IN SANATORIA
A NORMA DELLA LEGGE 382/1978 N. 47, Cap. IV,
N. 621, D. 5 MAG. 1994, POT. 5508/86
Visto il progetto



Studio tecnico
Geom. G. Lubian
Via Marconi, n° 104
Bassano (VI)
Tel. 0424/533346
e.f. LBN GDN SIP19 C743G

DATA 9 Giugno 1992
Scala:
1:100

OGGETTO:
- PIANTE
- PROSPETTI
- SEZIONE
capannone

COMMITTENTE:
codice fiscale:

PROGETTO:
DA ALLEGARE ALLA DOMANDA DI CONDONO EDILIZIO
PROTOCOLLO n° 5508 del 30/09/1996.

COMUNE: CASSOLA
SEZIONE: UNICA
FOGLIO: 15
MAPP.: 184

Tav. N° 2

ASSEVERAZIONE

Il sottoscritto Tedesco geom. Livio domiciliato a Villa D'Asolo in Via Ca' Giustiniani n. 24, (C. F. TDS LVI 65D07 C111B) telefono 0423/55168 iscritto al Collegio dei Geometri della Provincia di Treviso al n. 2358

DICHIARA

che nell'immobile sottodescritto, di proprietà della Signora [REDACTED] saranno eseguite le sottospecificate opere edilizie, meglio evidenziate negli allegati elaborati grafici:

INDIVIDUAZIONE DELL'IMMOBILE:

COMUNE DI LORIA via Brenton ,

N.C.T.: Foglio 3, Mappale 379 ,

N.C.E.U.: Sez. U, Foglio 3, Mappale 379,

QUALIFICAZIONE TECNICO GIURIDICA DEL TIPO D' INTERVENTO:

L'intervento è ammissibile e compatibile sia dal punto di vista tecnico che giuridico, in quanto trattasi di opere di manutenzione straordinaria.

DESCRIZIONE ANALITICA DEGLI INTERVENTI EDILIZI:

Trattasi di straordinaria manutenzione dei capannoni avicoli, con l'adeguamento di alcuni fori finestra, il lievo dei vecchi ventilatori sporgenti in lamiera ed il posizionamento dei nuovi all'interno dei muri.

CONFRONTO CON LA NORMATIVA URBANISTICA:

L'intervento è soggetto ad autorizzazione edilizia e non a Concessione, e quindi conforme con il P.R.G. e relative norme tecniche di attuazione.

DOCUMENTAZIONE PRODOTTA.

N. 4 tavole di progetto in duplice copia,

Tutto ciò premesso il sottoscritto

ASSEVERA

la conformità delle opere sopraspecificate agli strumenti urbanistici adottati o approvati, al Regolamento Edilizio Vigente, nonché alle norme di sicurezza e igienico-sanitarie.

Asolo, lì 10.03.1997

Il Tecnico



Progettista LIVIO TEDESCO geometra E. Fermi, 55/1 ASOLO tel. 0423/952211	TAVOLA 1	Comune di Loria Provincia di Treviso
		OGGETTO: STRAORDINARIA MANUTENZIONE PER ADE- GUAMENTO FORI FINESTRA, LIEVO VECCHI VENTILATORI E POSIZIONAMENTO DEI NUOVI
	SCALA 1:2000	Committente 
	SCALA 1:5000	PLANIMETRIE

COMUNE DI LORIA
FOGLIO 15
MAPPALE N. 379

Scala 1:2000




P. R. G. Scala 1:5000








Progettista LIVIO TEDESCO geometra E. Fermi, 55/1 ASOLO tel. 0423/952211	TAVOLA	Comune di Loria Provincia di Treviso
	2a	OGGETTO: STRAORDINARIA MANUTENZIONE PER ADE- GUAMENTO FORI FINESTRA, LIEVO VECCHI VENTILATORI E POSIZIONAMENTO DEI NUOVI
		Committente 
	SCALA 1:200	PIANTE CAPANNONE (A)

STATO ATTUALE

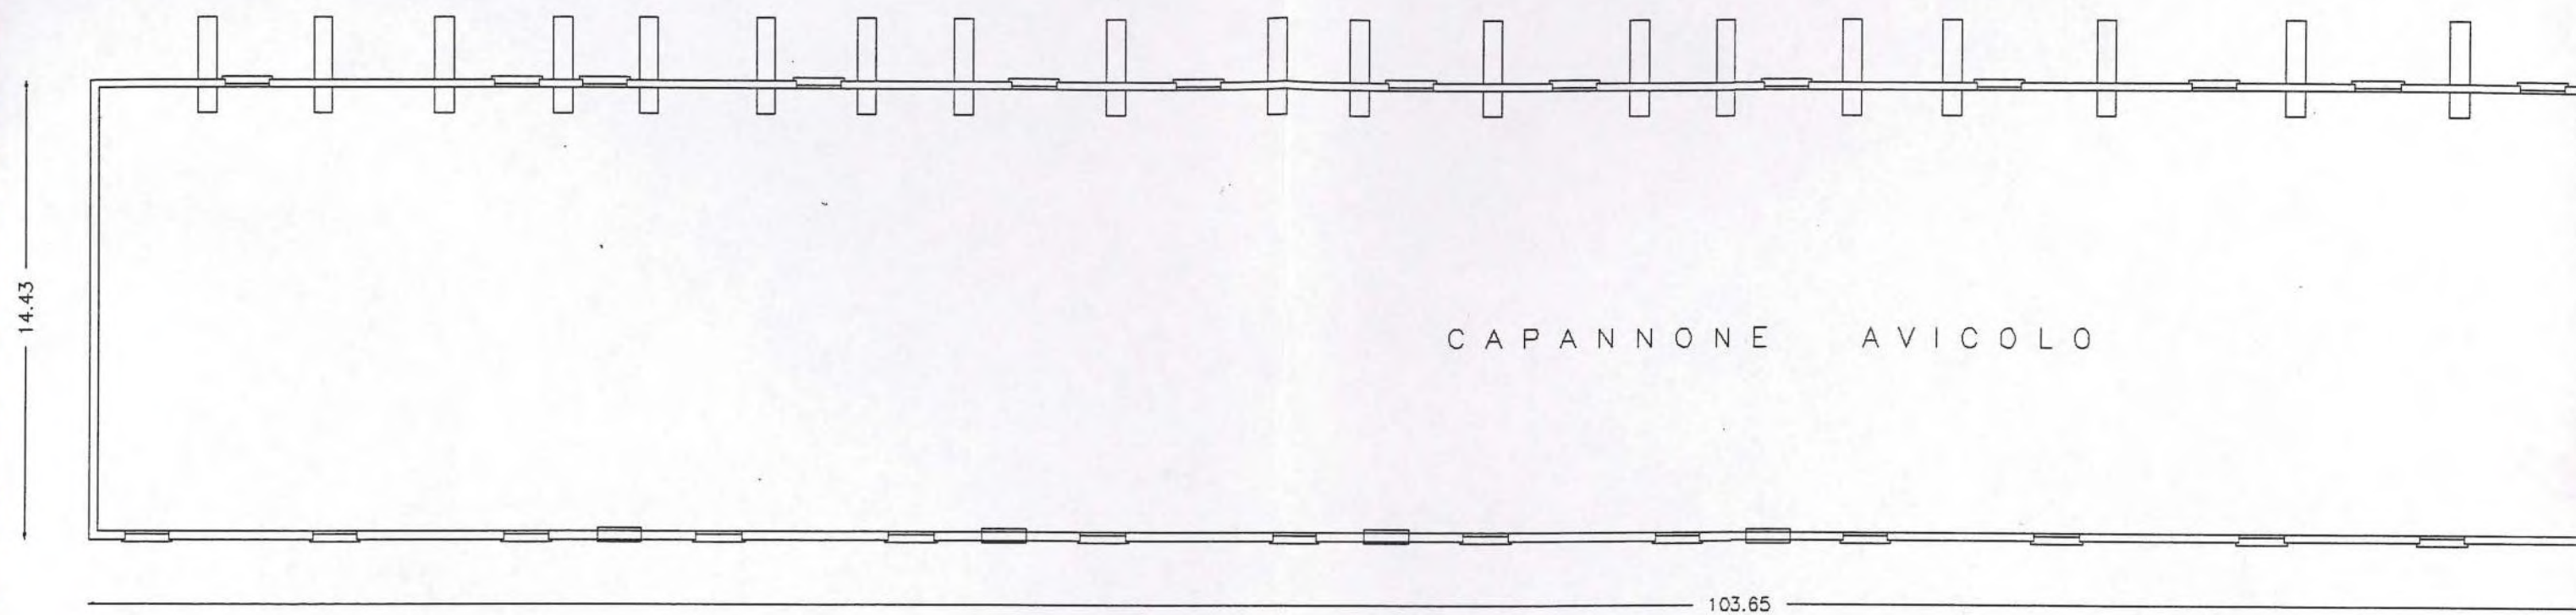

STATO DI MODIFICA

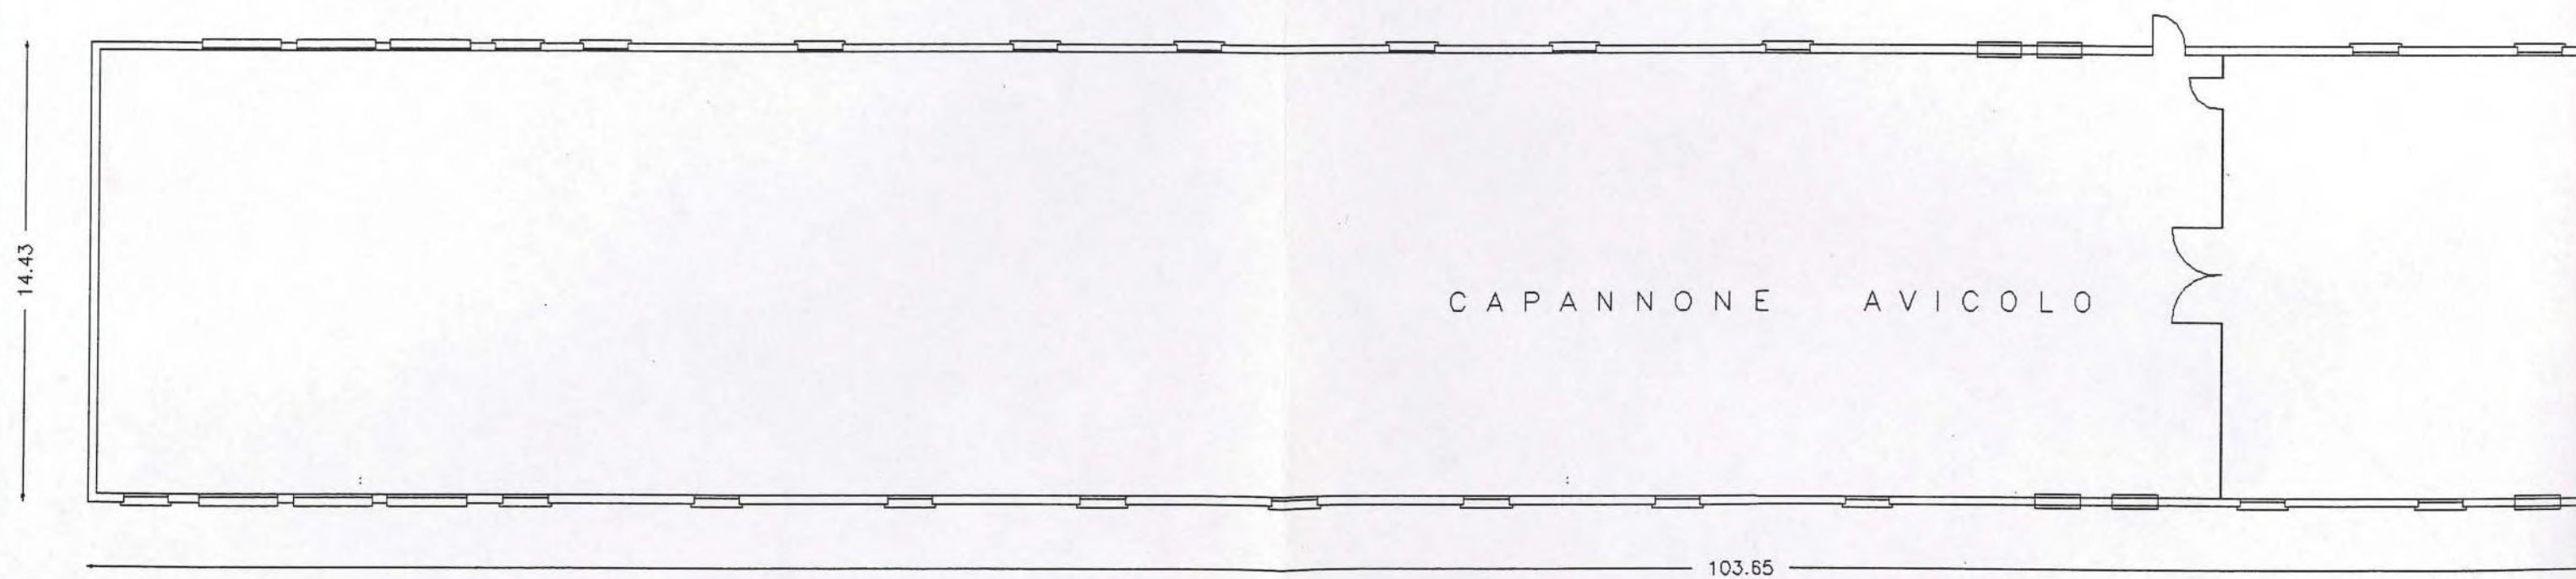


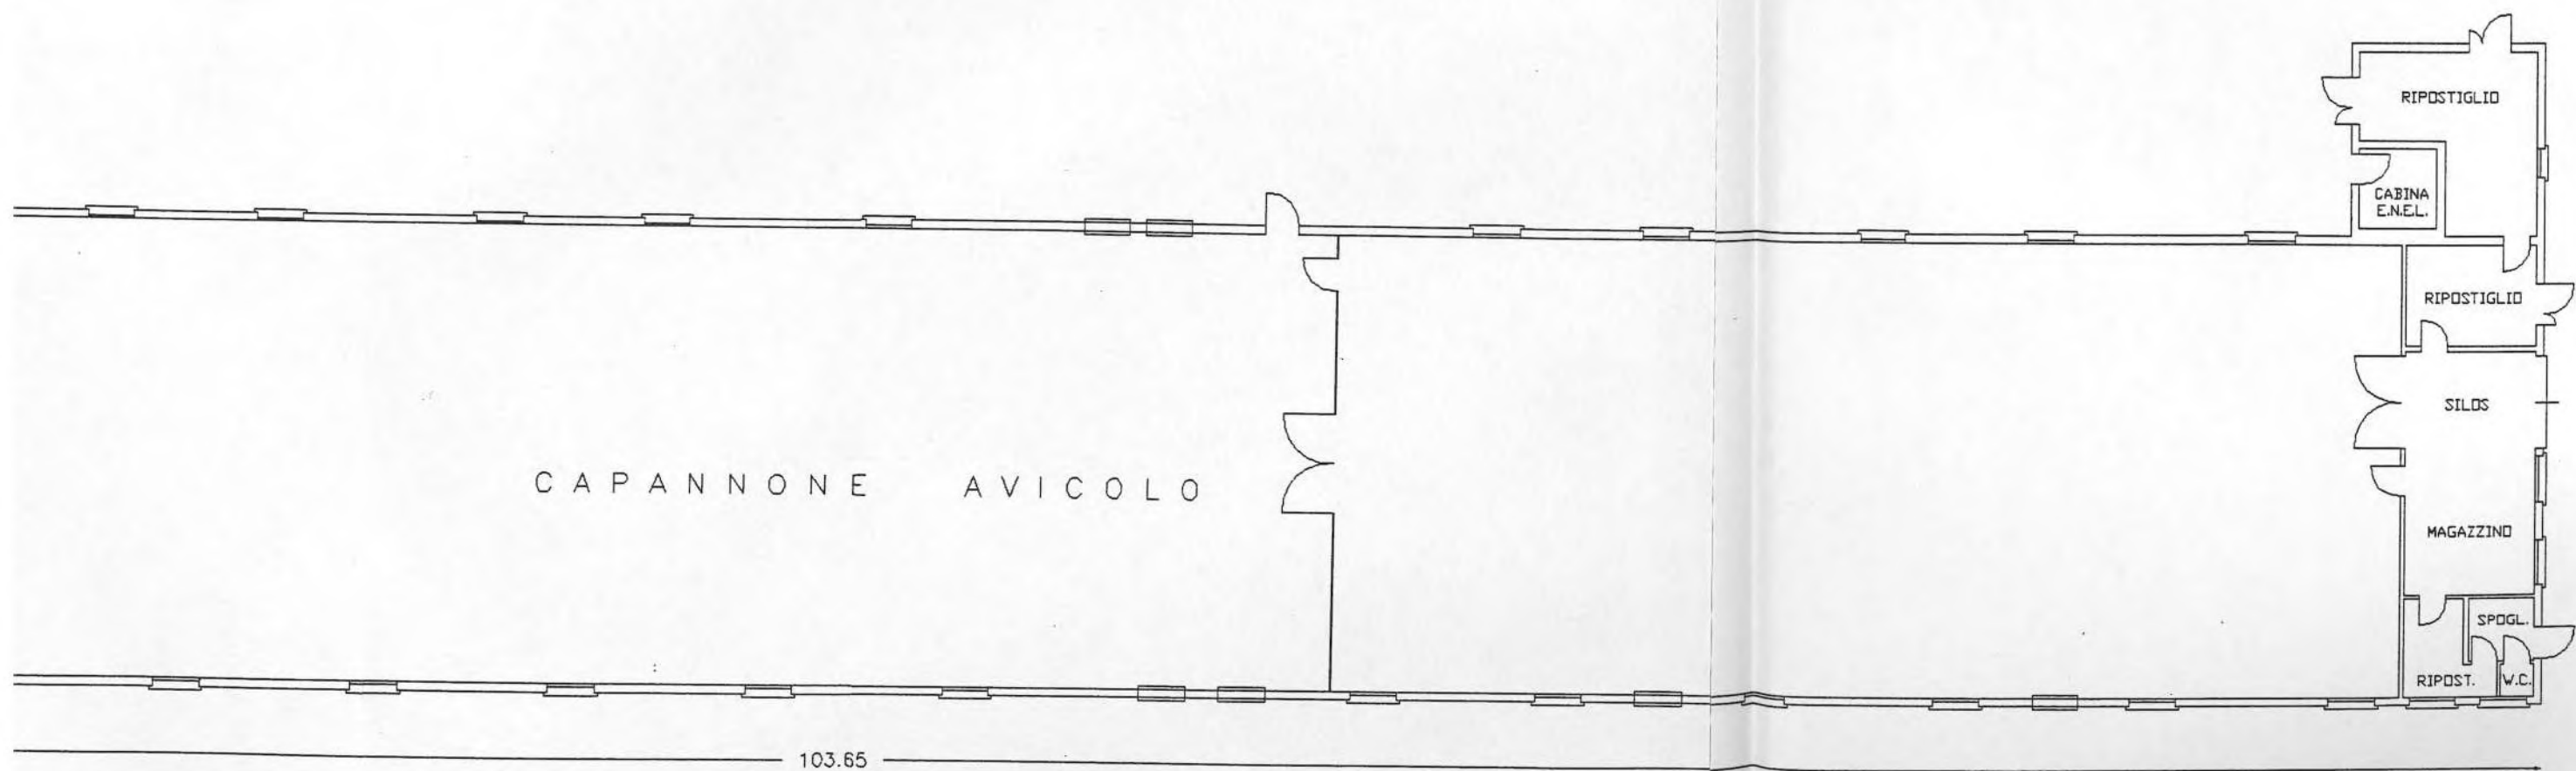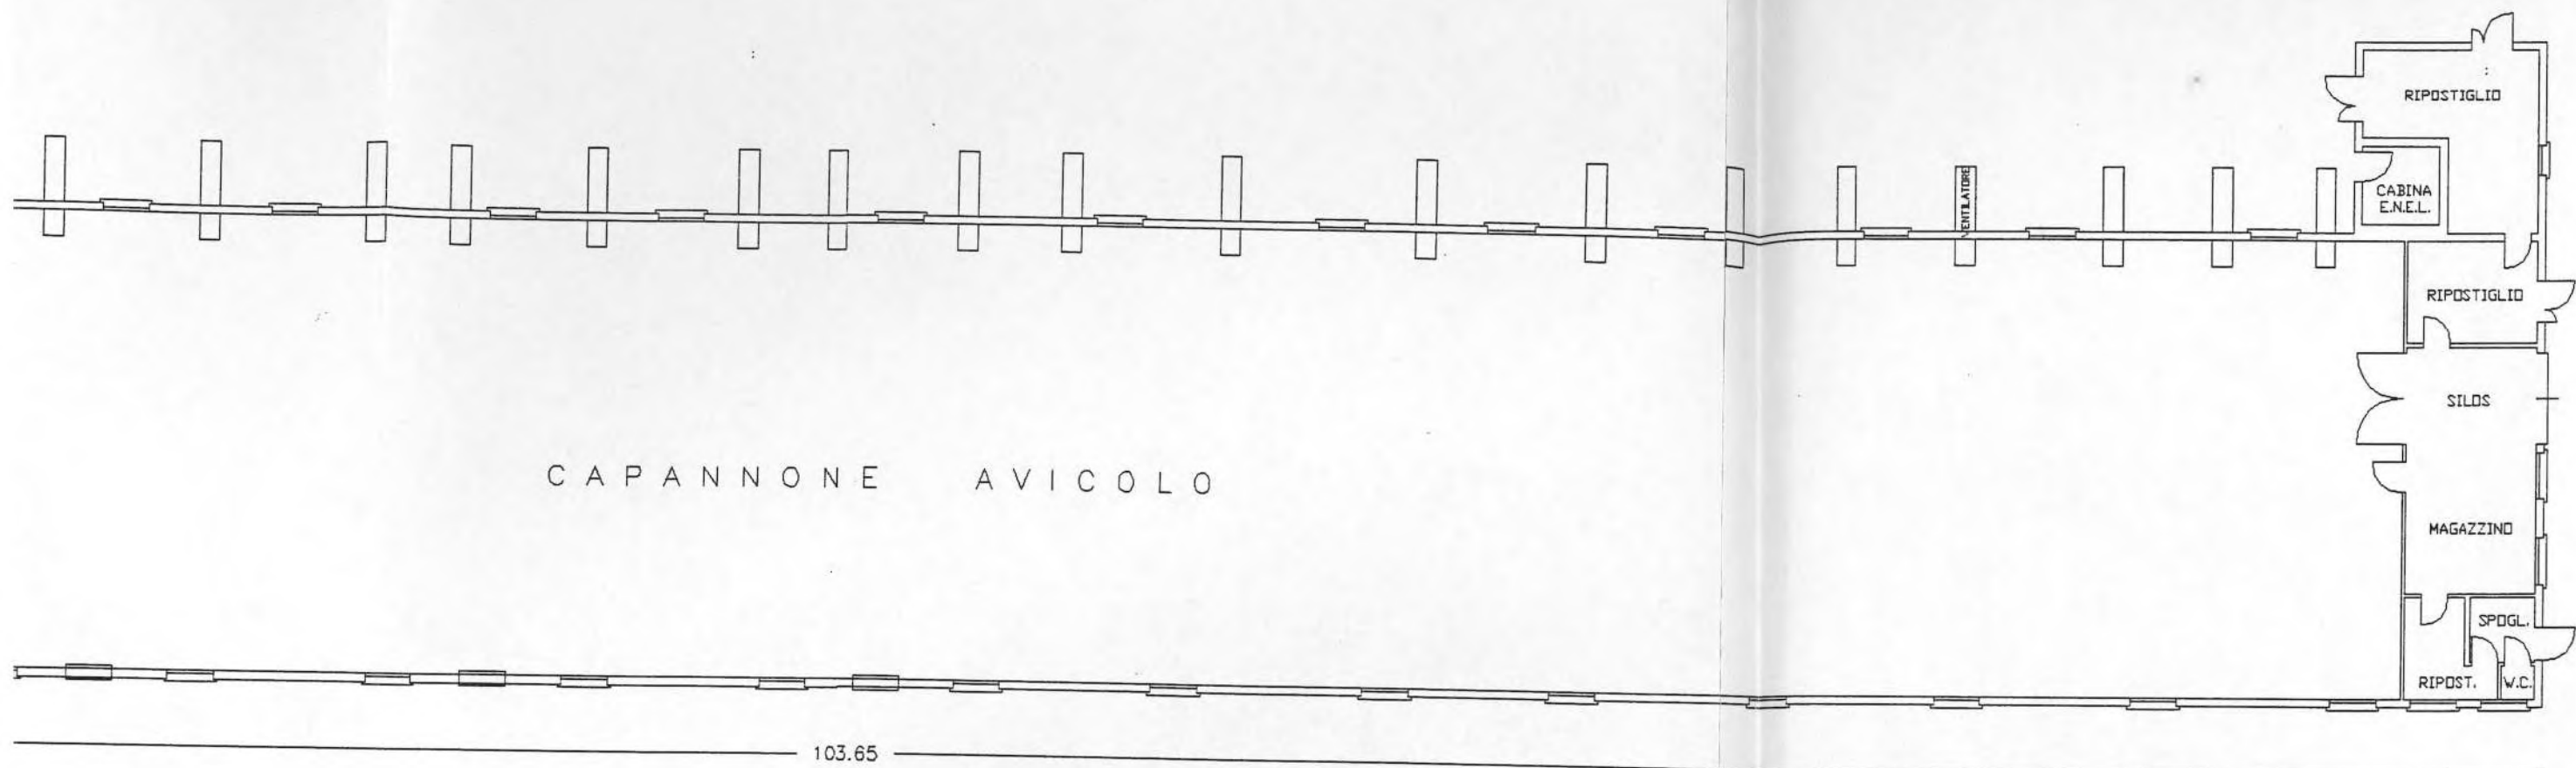






Progettista LIVIO TEDESCO geometra E. Fermi, 55/1 ASOLO tel. 0423/952211	TAVOLA 2b	Comune di Loria Provincia di Treviso
		OGGETTO: STRAORDINARIA MANUTENZIONE PER ADE- GUAMENTO FORI FINESTRA, LIEVO VECCHI VENTILATORI E POSIZIONAMENTO DEI NUOVI
		Committente
	SCALA 1:200	PIANTE CAPANNONE ③

STATO ATTUALE

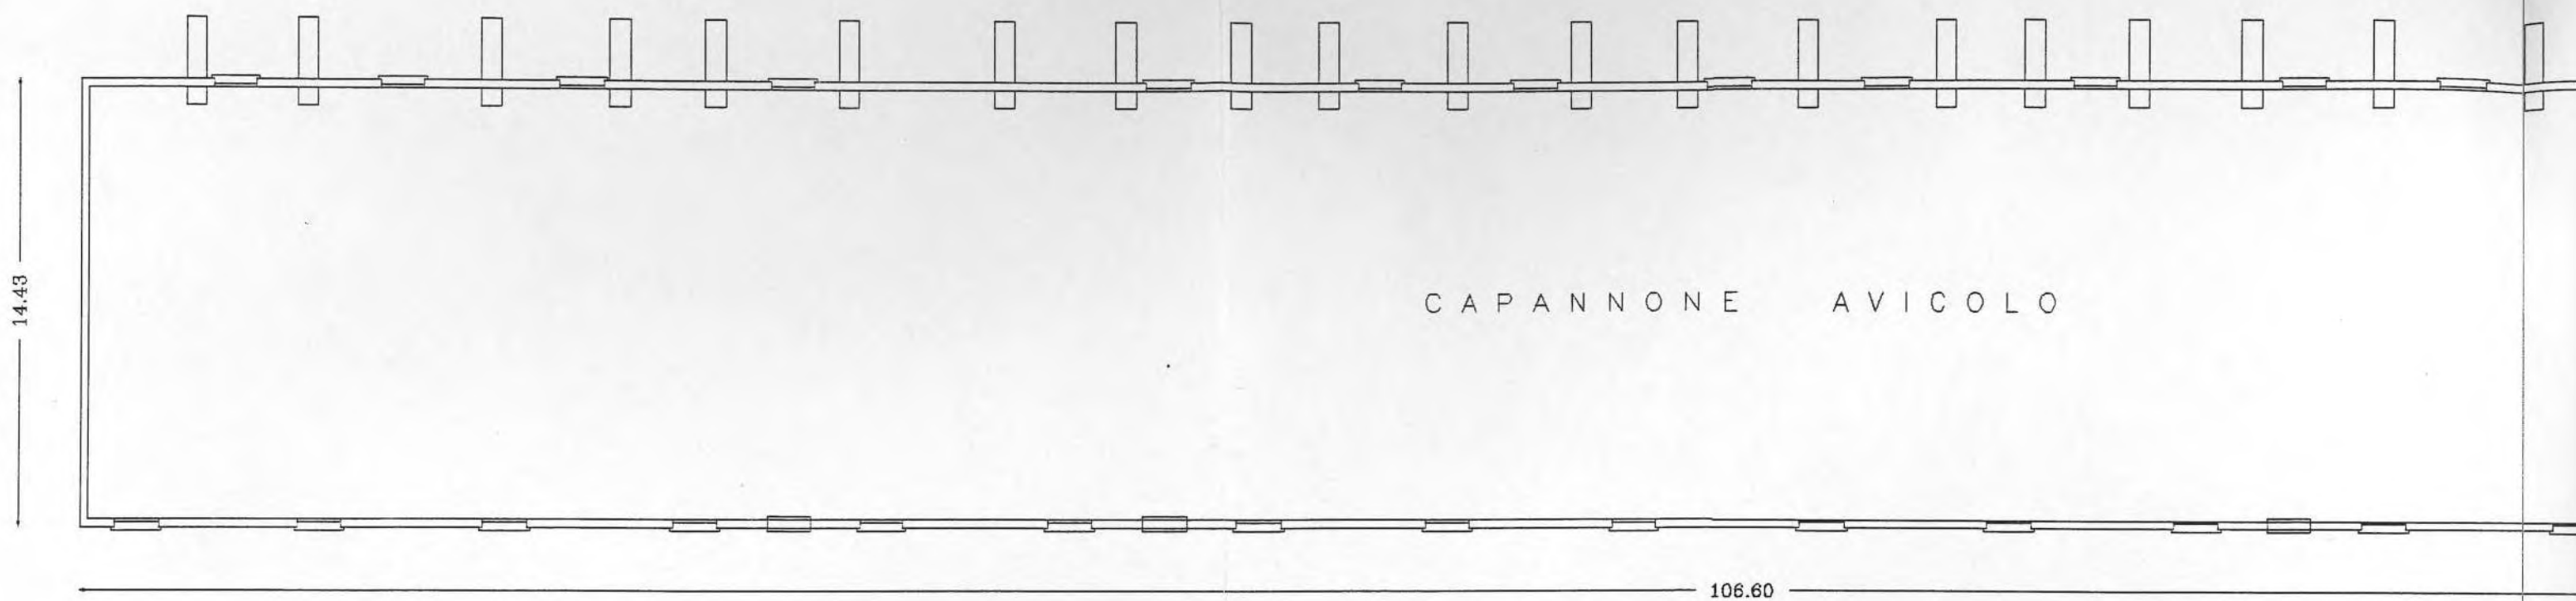


STATO DI MODIFICA

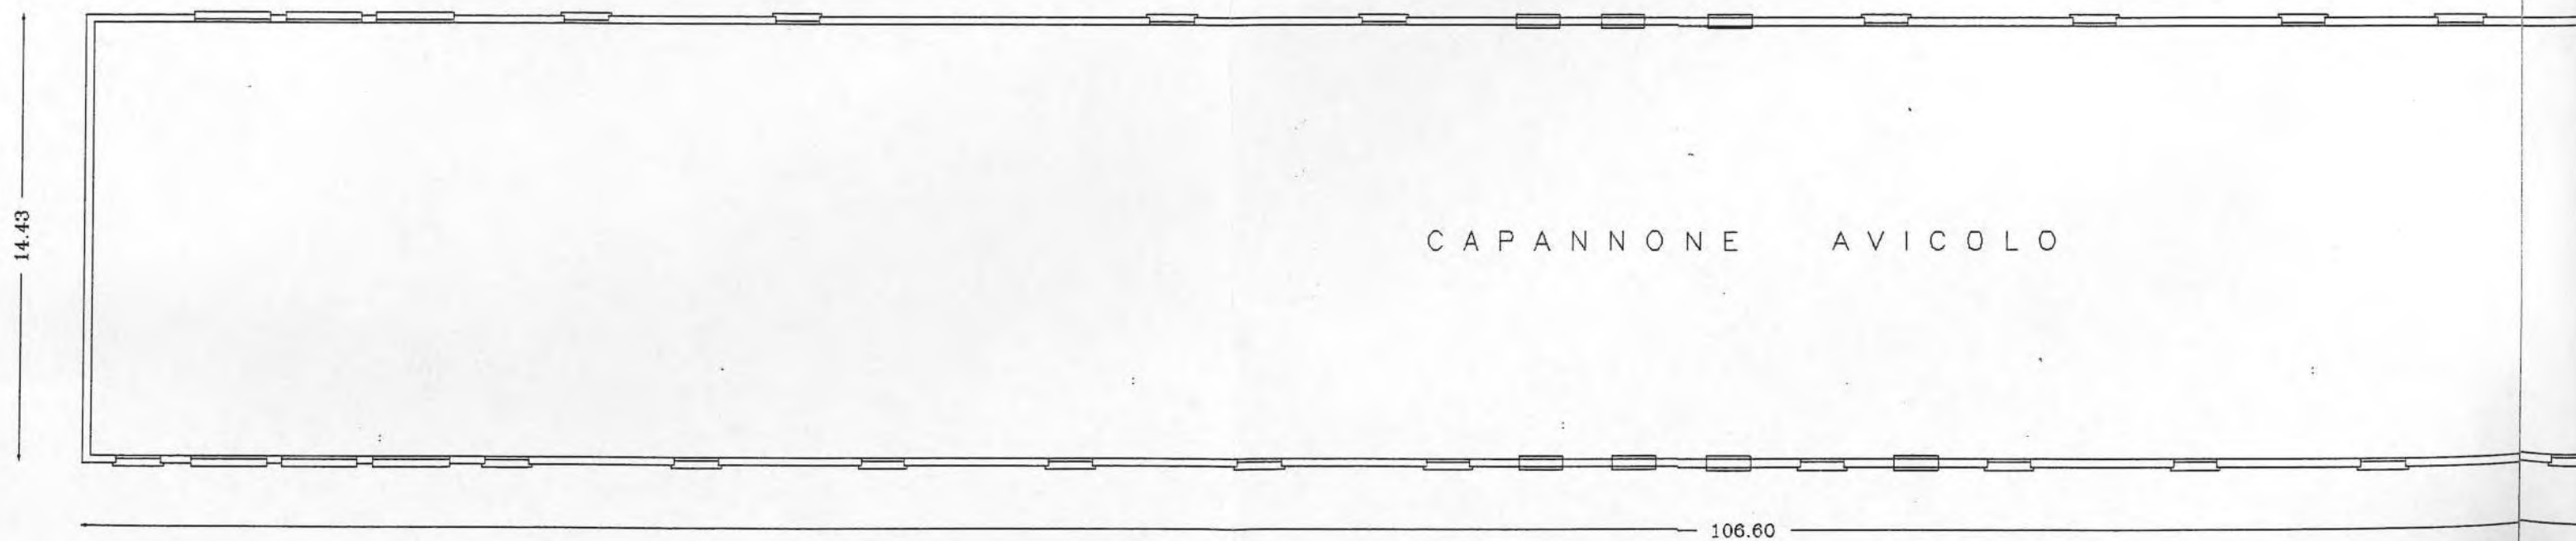

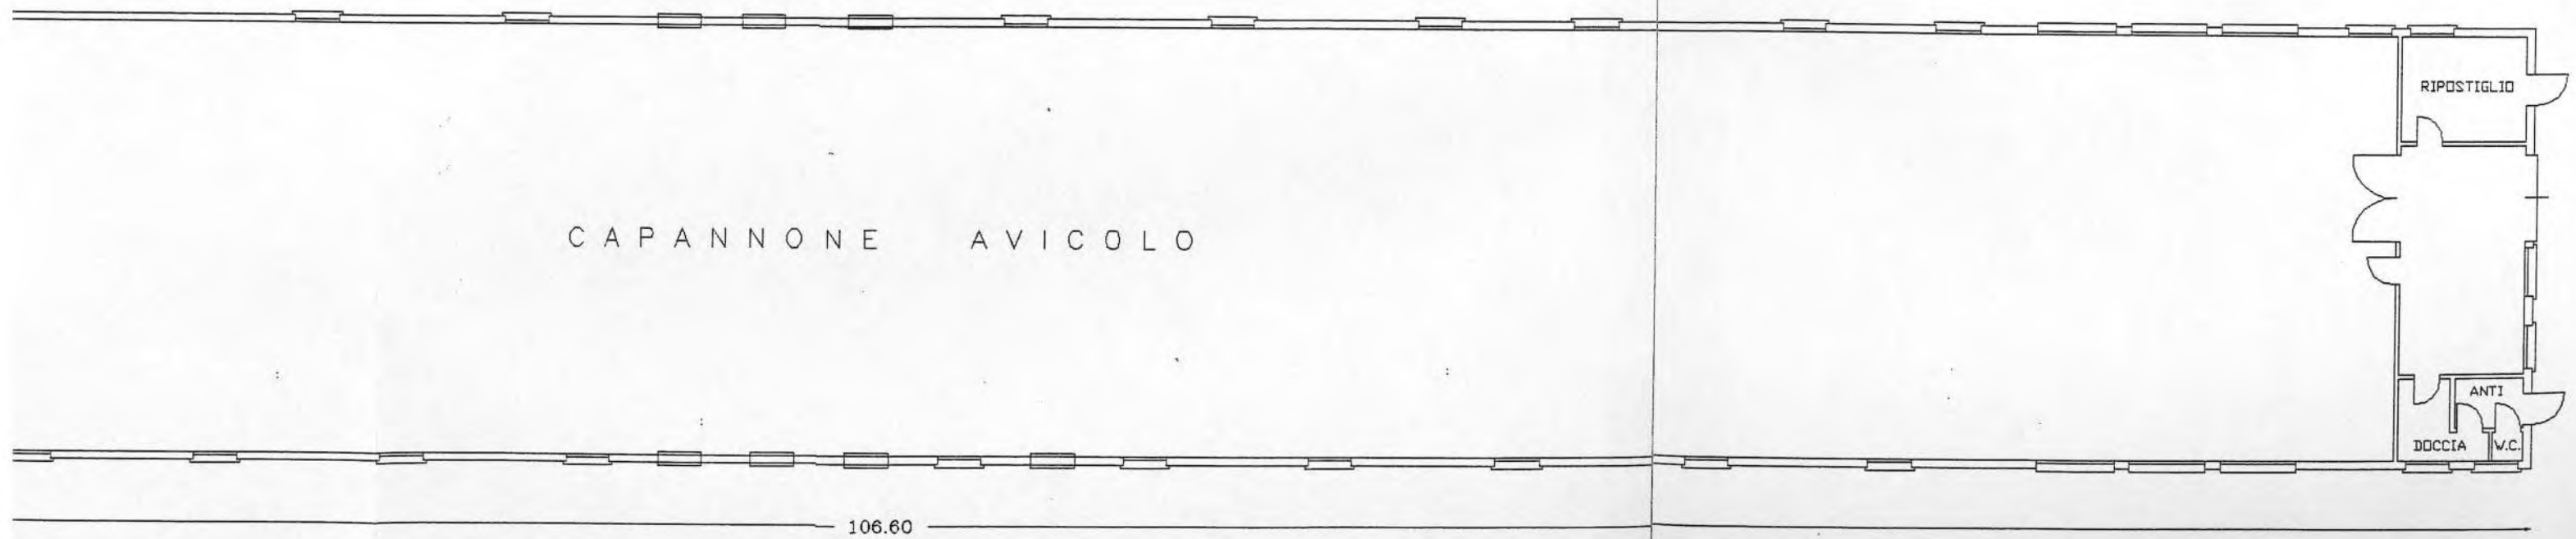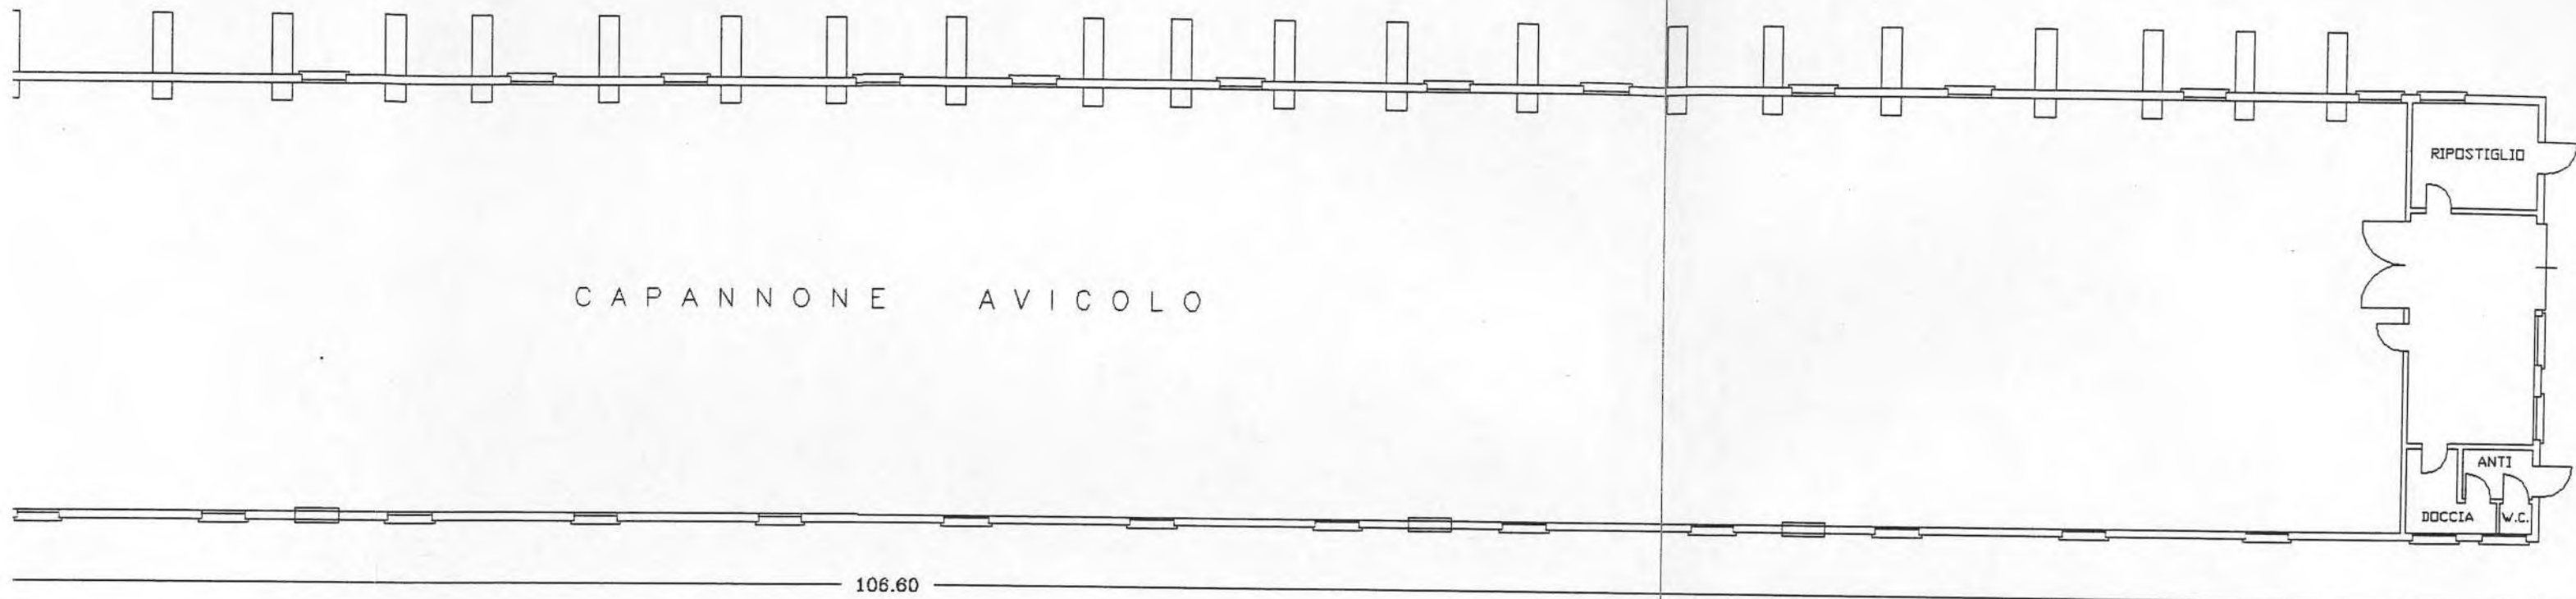




Progettista LIVIO TEDESCO geometra E. Fermi, 55/1 ASOLO tel. 0423/952211	TAVOLA 3	Comune di Loria Provincia di Treviso OGGETTO: STRAORDINARIA MANUTENZIONE PER ADE- GUAMENTO FORI FINESTRA, LIEVO VECCHI VENTILATORI E POSIZIONAMENTO DEI NUOVI
	SCALA 1:200	Committente  TAVOLA COMPARATIVA


CAPANNONE ①

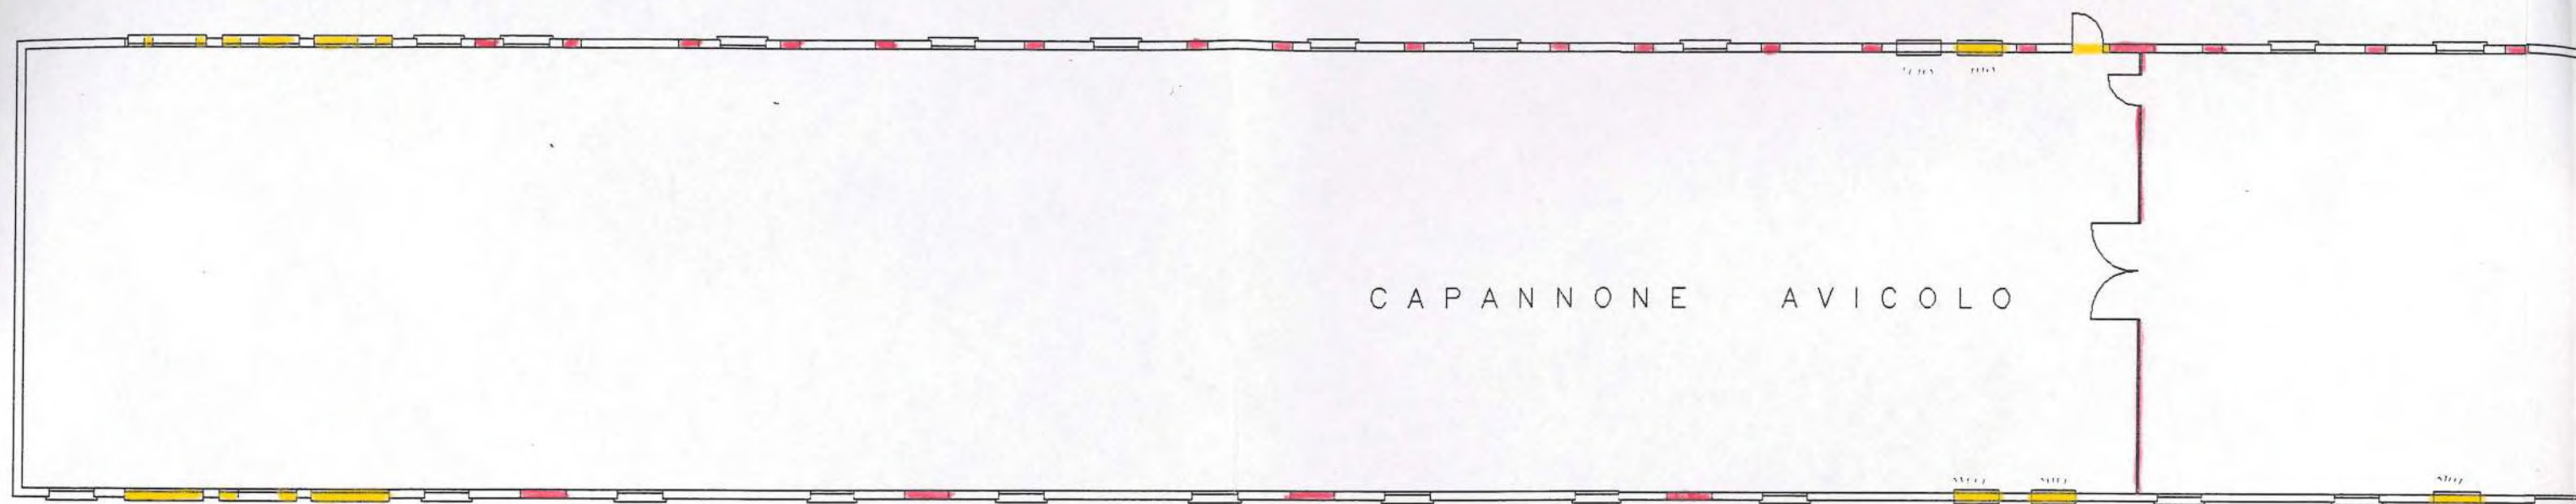

CAPANNONE ②

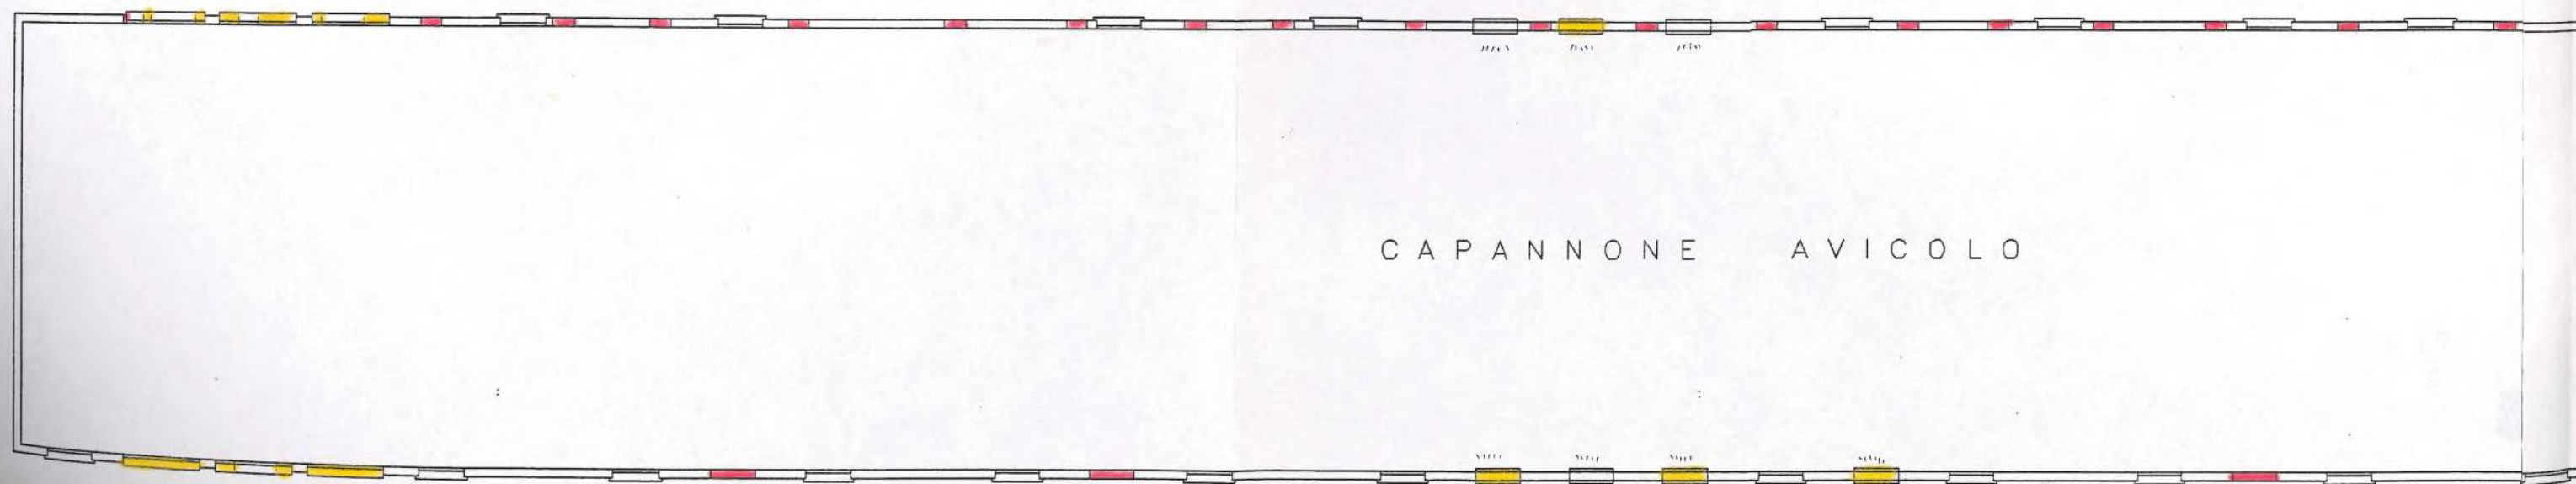

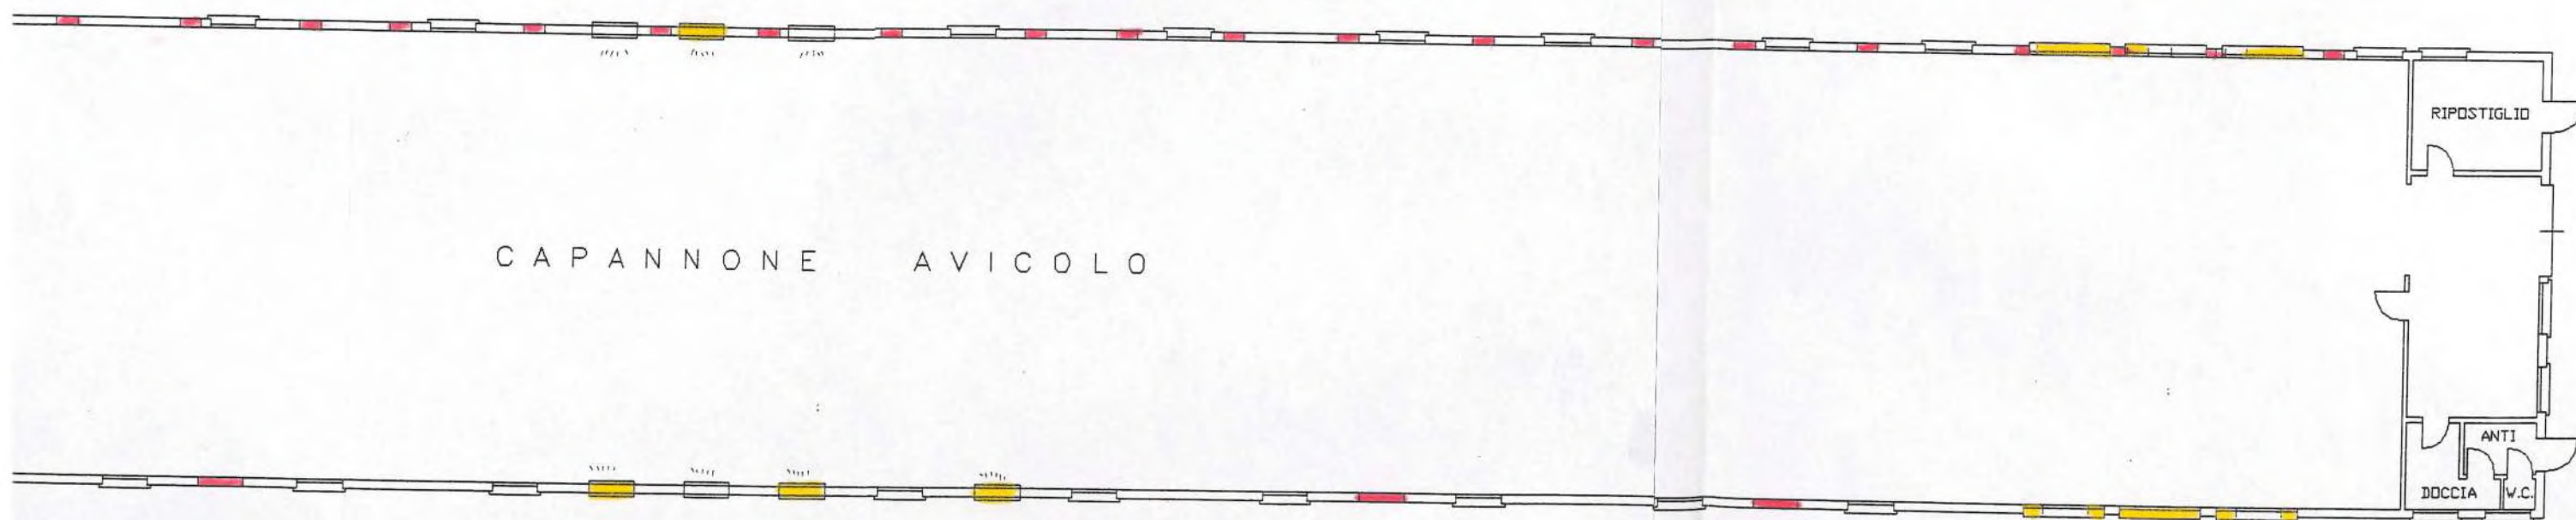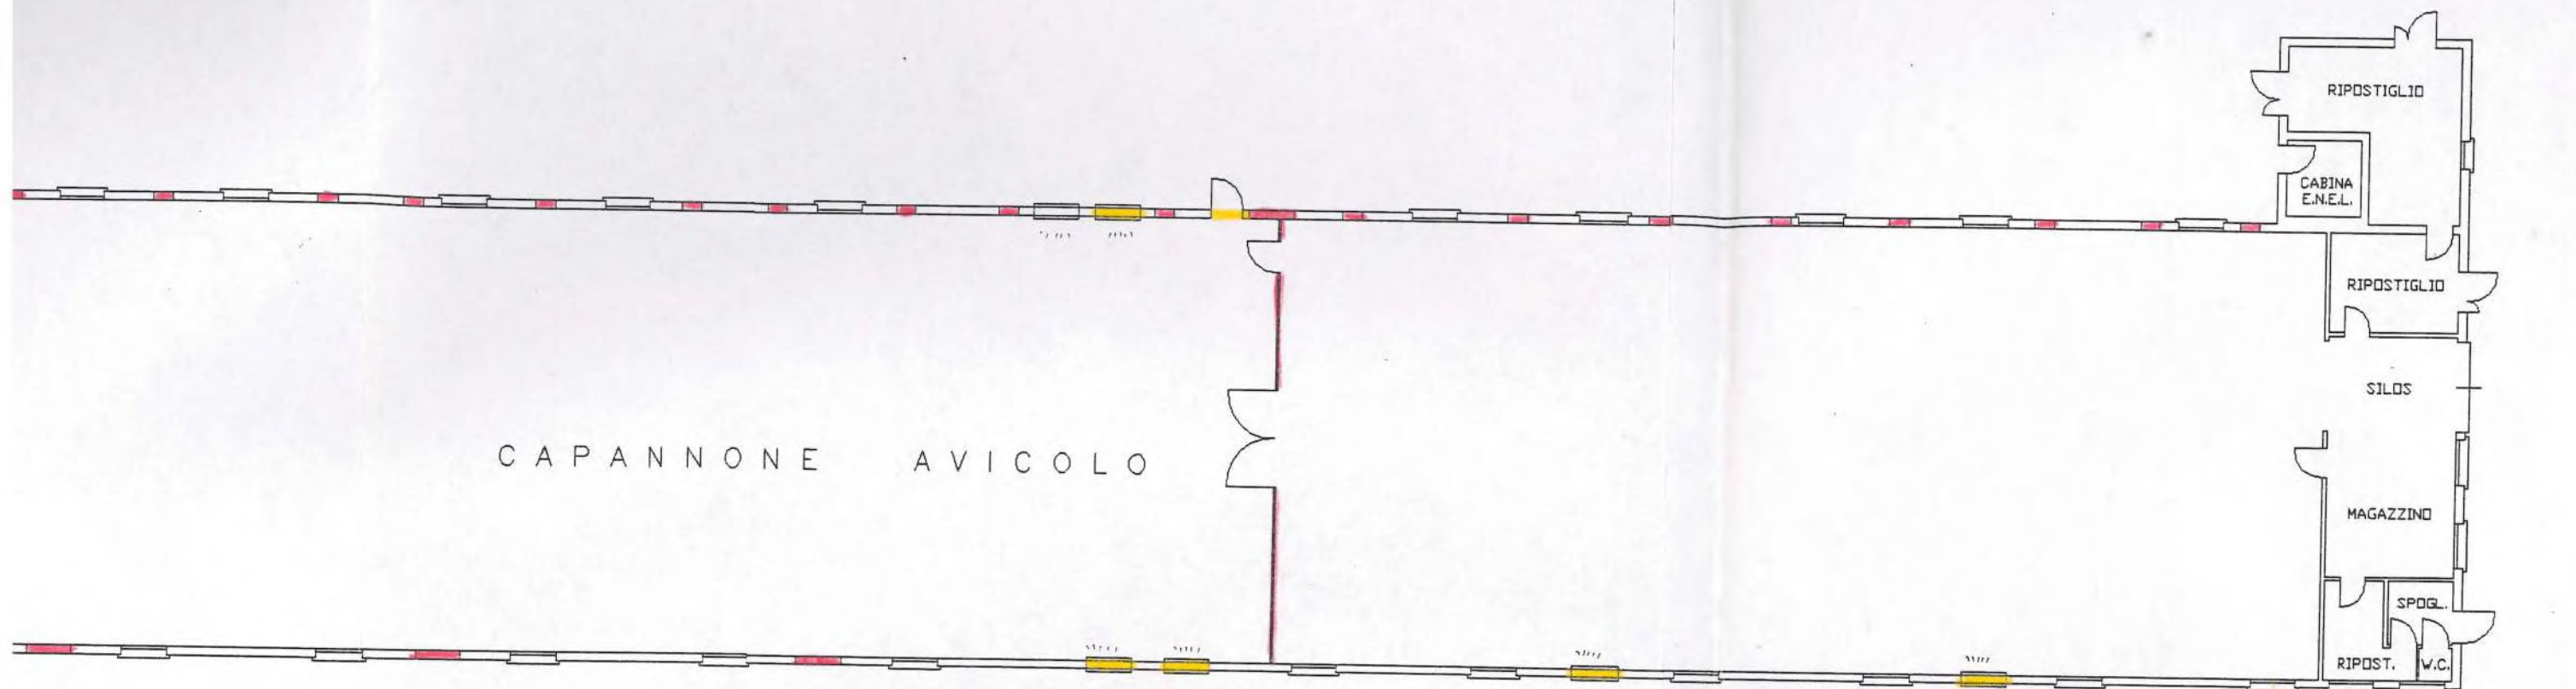

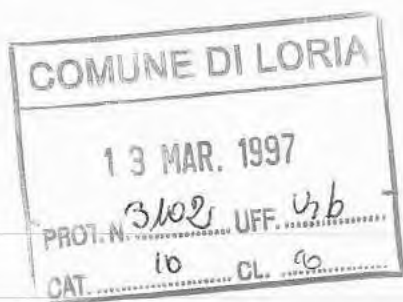

8

Al Signor SINDACO

di LORIA

c/o UFFICIO TECNICO

Oggetto: Denuncia di inizio attività edilizia, ai sensi dell'art. 2 della L. 23 Dicembre 1996, n. 662.

La sottoscritta [redacted] residente
a [redacted] in qualità di
proprietaria dell'immobile sito in via Brenton, censito all'Ufficio Tecnico
Erariale di Treviso :

N.C.T.: Foglio 3, mappale 379;

N.C.E.U.: Sez. U, Foglio 3, mappale 379

COMUNICA

ai sensi dell'art. 2 - comma 7, paragrafo a - della L. 23 Dicembre 1996 n. 662, che inizierà il giorno 10 Marzo 1997, nella sopra descritta unità immobiliare, le opere analiticamente descritte nell'allegata relazione asseverata, in conformità agli allegati elaborati progettuali a firma del tecnico Tedesco geom. Livio iscritto all'albo dei Geometri della provincia di Treviso al n. 2358.

I lavori saranno eseguiti in economia sotto la direzione dei lavori del tecnico Tedesco geom. Livio.

Asolo, lì 10.03.1997

Il richiedente

[redacted]

Al Signor SINDACO del Comune

di LORIA

Oggetto: Dichiarazione del **DIRETTORE** dei **LAVORI** per fine lavori e certificato di regolare esecuzione in ordine alla **D.I.A.** del **13.03.1997 n. 3102** di protocollo.

Il sottoscritto **TEDESCO Geom. LIVIO** iscritto all'Albo professionale dei Geometri della Provincia di Treviso al N° 2358, in qualità di **Direttore dei Lavori** per l'esecuzione di una straordinaria manutenzione dei capannoni uso allevamento avicoli, giusta D.I.A. n° 3102 di protocollo del 13.03.1997, intestata alla ditta [REDACTED]

- Vista la Legge 47/85, la Legge Regionale 61/85 ed il regolamento Edilizio vigente in merito alla responsabilità del Direttore dei Lavori.
- In relazione alla tipologia edilizia :

CERTIFICA

che i lavori di cui trattasi sono stati regolarmente eseguiti in conformità al progetto presentato ed approvato.

In fede.

Asolo, lì 26.03.1998

Il Direttore dei Lavori

