


Agenzia del Territorio
CATASTO FABBRICATI
Ufficio provinciale di Bologna


ELABORATO PLANIMETRICO Compilato da: Bettiol Giovanni Prov. Treviso N. 1960
Comune di Bologna Sezione: Foglio: 75 Particella: 289 del 09/10/2007 del
Dimostrazione grafica dei subalterni Tipo Mappale n. del Scala 1 : 500

PIANTA PIANO SOTTOSTRADA

PIANTA PIANO TERRA

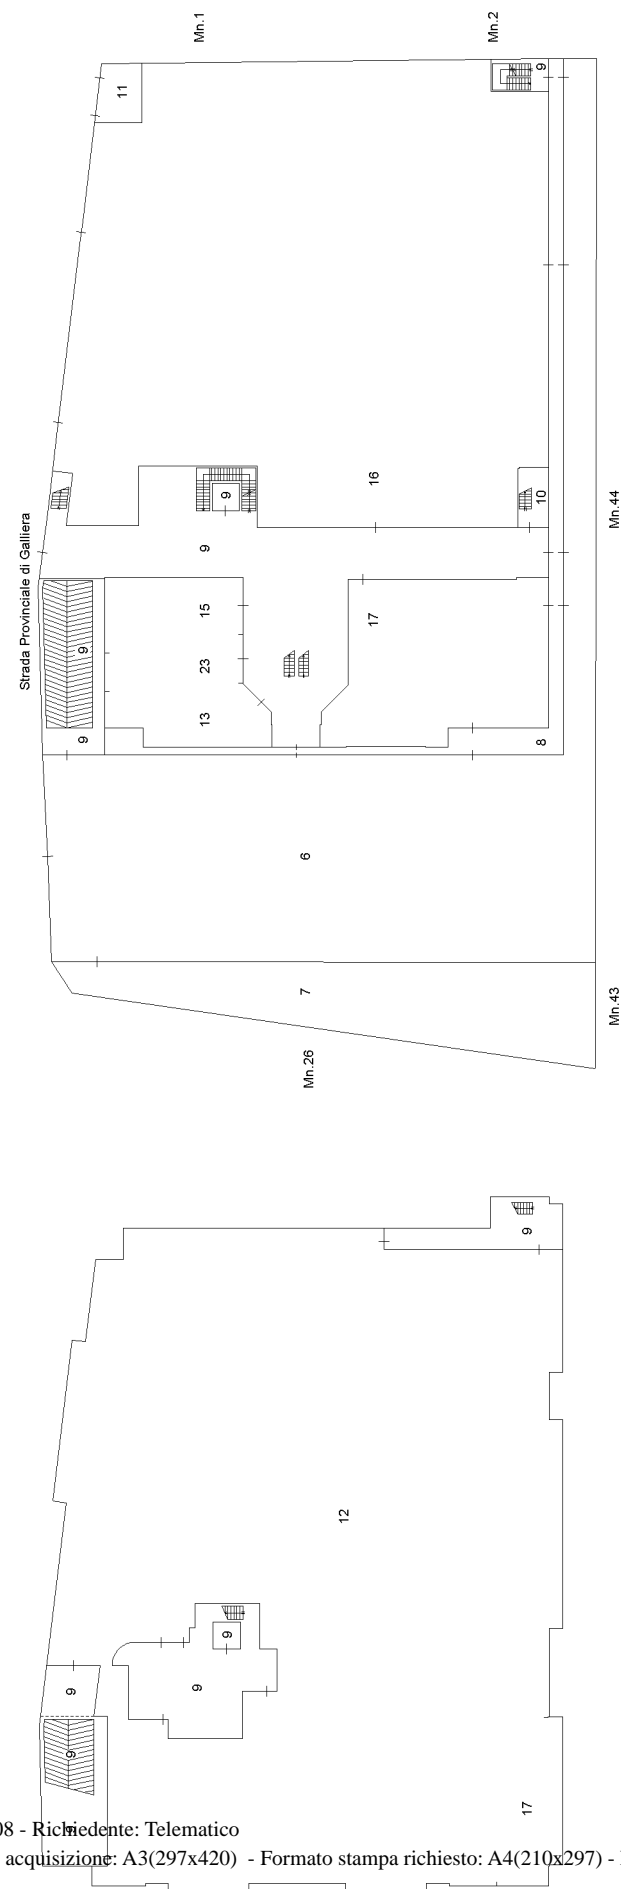

PIANTA PIANO PRIMO

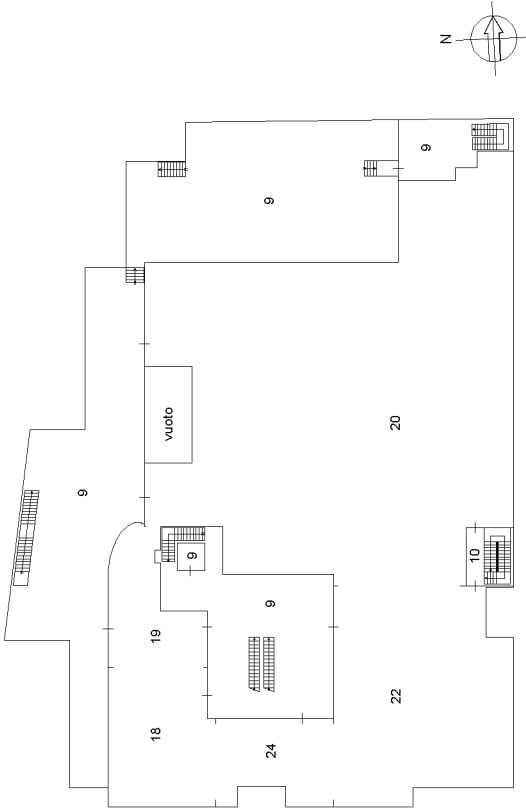

Ultima planimetria in atti