

ELABORATO PLANIMETRICO

Completato da:

Isritto all'albo:
Geometri

Prov. Treviso

Agenzia delle Entrate
CATASTO FABBRICATI
Ufficio Provinciale di
Treviso

Comune di Ponte Di Piave

Sezione: D Foglio: 1 Particella: 71


Protocollo n. TV0155161 del 17/06/2015

Tipo Mappale n. 86102 del 20/04/2015



Dimostrazione grafica dei subalterni

Scala 1 : 500

PIANTA PIANO TERRA (T) con corte annessa
H= 2,40 ml

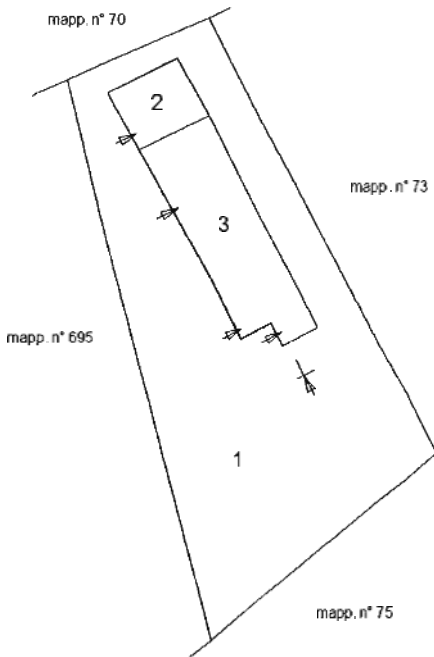

PIANTA PIANO PRIMO (1)

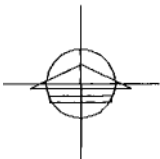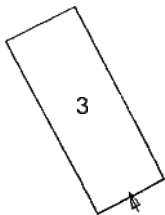



ORIENTAMENTO

Ultima planimetria in atti



Agenzia delle Entrate CATASTO FABBRICATI Ufficio Provinciale di Treviso	Dichiarazione protocollo n. TV0155161 del 17/06/2015	
	Planimetria di u.i.u. in Comune di Ponte Di Piave Via Argine civ. 1/B	
Scheda n. 1 Scala 1:200	Identificativi Catastali:	
	Sezione: D	[redacted]
	Foglio: 1	Iscritto all'albo: Geometri
	Particella: 71	Prov. Treviso
	Subalterno: 2	[redacted]

PIANTA PIANO TERRA (T)
H= 2.40 ml

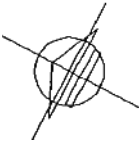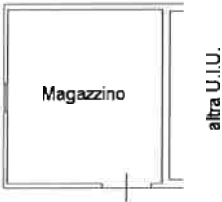

ORIENTAMENTO

Agenzia delle Entrate CATASTO FABBRICATI Ufficio Provinciale di Treviso	Dichiarazione protocollo n. TV0155161 del 17/06/2015	
	Planimetria di u.i.u. in Comune di Ponte Di Piave	
	Via Argine	civ. 1/B
Scheda n. 1 Scala 1:200	Identificativi Catastali:	Compilata da:
	Sezione: D	
	Foglio: 1	Iscritto all'albo: Geometri
	Particella: 71	Prov. Treviso
	Subalterno: 3	

PIANTA PIANO TERRA (T)
H= 2.40 ml



PIANTA PIANO PRIMO (1)

