

TRIBUNALE DI UDINE *esecuzione immobiliare n.45/2022*


**LOTTO 2 – ISOLA DELLA MARINETTA**

**DOC.1**

**LOCALIZZAZIONE - ISOLA DELLA MARINETTA**  
**COMUNE DI MARANO LAGUNARE FG.15 E FG.16**



vista satellitare e vie di accesso

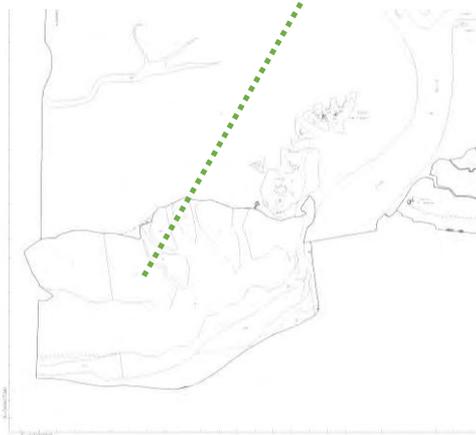


Estratti dai fogli di mappa catastale dei fg.15 e 16 di Marano Lagunare

## LOTTO 2 – STABILIMENTO ITTICO E AREE LAGUNARI

- CORPO C1 (STABILIMENTO ITTICO E AREA PERTINENZA)
- CORPO C2 (FABBRICATI FG.M. 15)
- CORPO C3 (AREE LAGUNARI FG.M.16)

*Comune di Marano Lagunare fg. Mappa n.15*

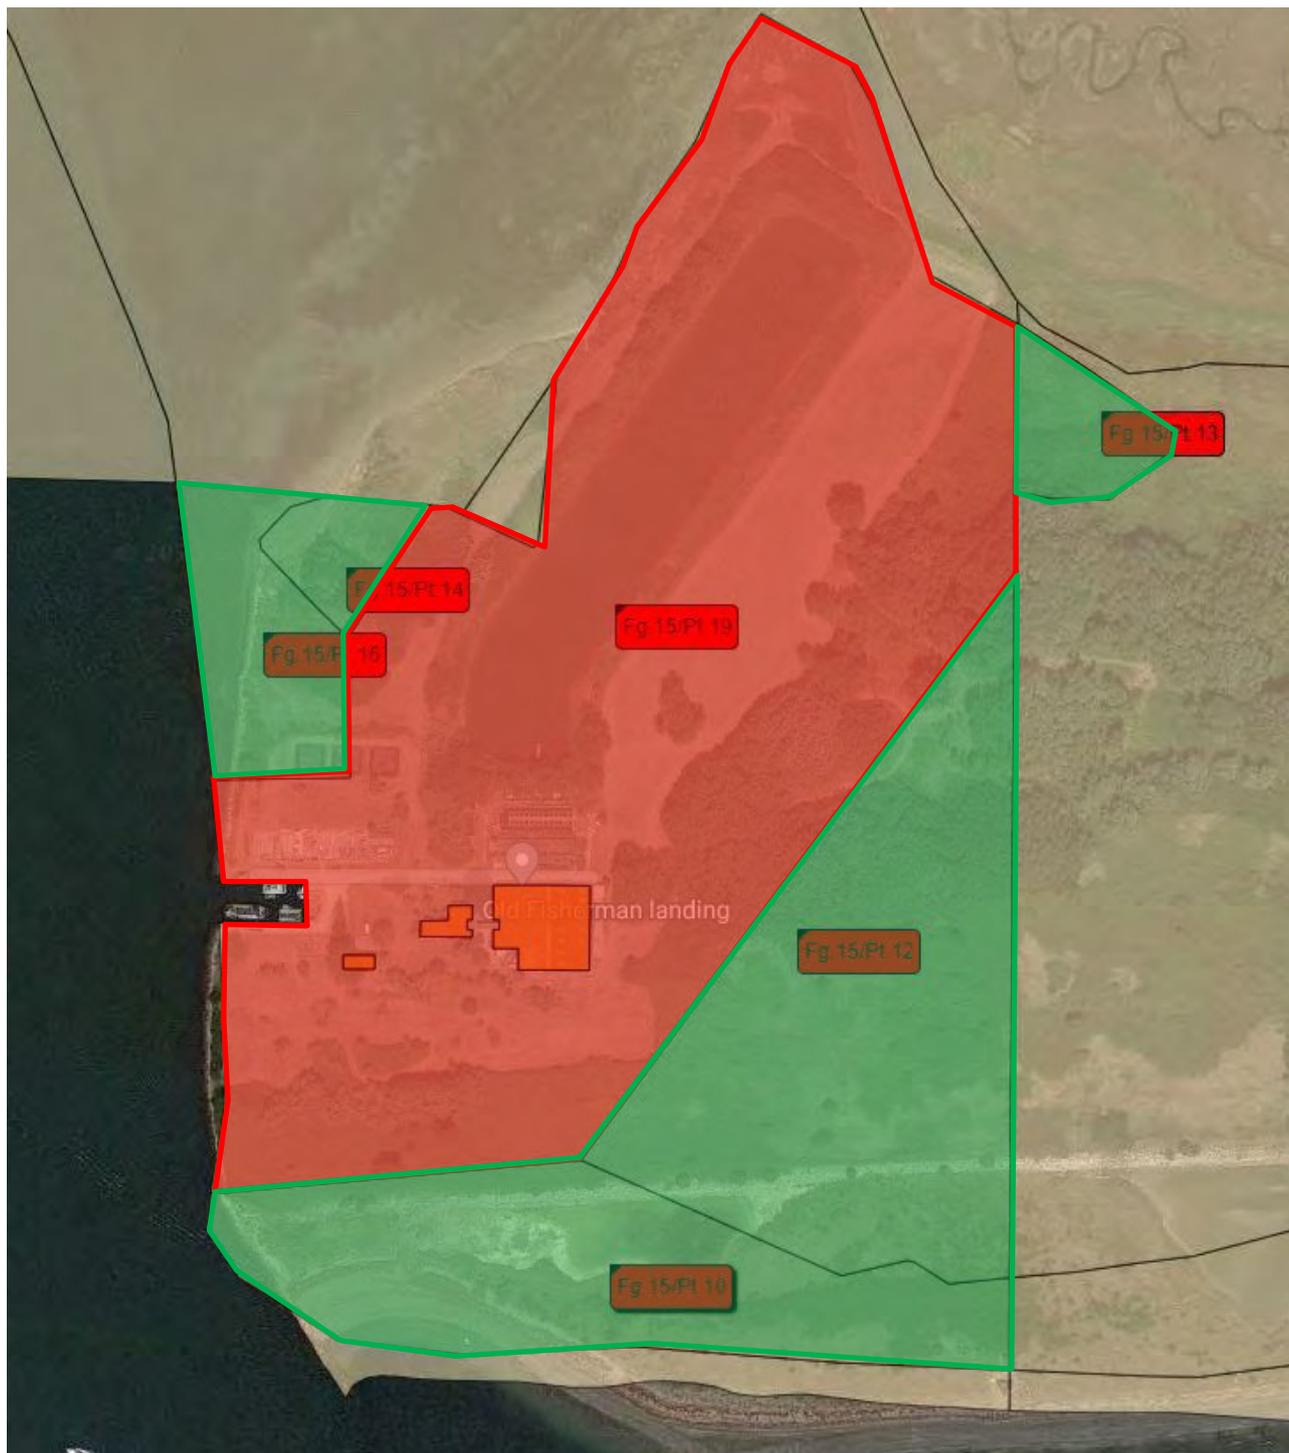

Comune di Marano Lagunare fg. Mappa n.16 CORPO C3



TRIBUNALE DI UDINE *esecuzione immobiliare n.45/2022*

**LOTTO 2 – ISOLA DELLA MARINETTA**

**DOC.1**

Foto eseguite durante il sopralluogo di data 07.12.2022



Vista da Lignano punta faro



vista dall'isola verso Lignano



Porto aree e fabbricati



Aree e corpo uffici

TRIBUNALE DI UDINE esecuzione immobiliare n.45/2022

LOTTO 2 – ISOLA DELLA MARINETTA

DOC.1



Serre e vasca ingrasso



Corpo uffici ed interni uffici

TRIBUNALE DI UDINE *esecuzione immobiliare n.45/2022*

**LOTTO 2 – ISOLA DELLA MARINETTA**

**DOC.1**



Fabbricati e serre



Interni vani ed uffici



Serra produzione plancton e lavorazioni


TRIBUNALE DI UDINE *esecuzione immobiliare n.45/2022*

**LOTTO 2 – ISOLA DELLA MARINETTA**

**DOC.1**



Reparti lavorazioni

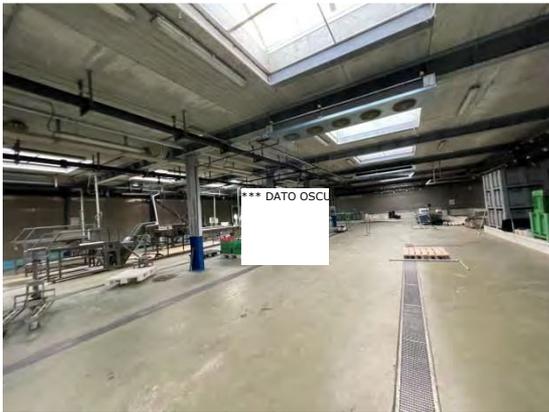

Reparti lavorazioni



Reparti lavorazioni e magazzini

TRIBUNALE DI UDINE *esecuzione immobiliare n.45/2022*

**LOTTO 2 – ISOLA DELLA MARINETTA**

**DOC.1**



Sala trattamento acque



Viste bacino acque lagunari



Vista mappali 1-2-3



vista lato Sud –Est dell'isola

## Visura attuale sintetica per soggetto

### Situazione degli atti informatizzati al 20/09/2022

<b>Dati della richiesta</b>	Terreni e Fabbricati siti in tutta la provincia di UDINE
<b>Soggetto individuato</b>	

#### 1. Immobili siti nel Comune di MARANO LAGUNARE (Codice E910) Catasto dei Fabbricati

N.	DATI IDENTIFICATIVI				DATI DI CLASSAMENTO							ALTRE INFORMAZIONI	
	Sez Urbana	Foglio	Numero	Sub	Zona Cens.	Micro Zona	Categoria	Classe	Consistenza	Superficie Catastale	Rendita	Indirizzo Dati derivanti da	Dati Ulteriori
1		15	19				D/10				<b>Euro 10.181,00</b>	LOCALITA' PUNTA FARO n. SN Piano T VARIAZIONE NEL CLASSAMENTO del 18/04/2019 Pratica n. UD0045427 in atti dal 18/04/2019 VARIAZIONE DI CLASSAMENTO (n. 9620.1/2019)	Notifica Annotazione

**Immobile 1:**    **Notifica:**            Notifica effettuata con protocollo n. UD0048765 del 03/05/2019  
                          **Annotazione:**        Classamento e rendita rettificati (D.M. 701/94)

**Totale:    Rendita: Euro 10.181,00**

#### Intestazione degli immobili indicati al n.1

N.	DATI ANAGRAFICI	CODICE FISCALE	DIRITTI E ONERI REALI
1			
<b>DATI DERIVANTI DA</b> Atto del 31/01/2018 Pubblico ufficiale ANDRIOLI TANIA Sede PALMANOVA (UD) Repertorio n. 84956 registrato in data - COMPRAVENDITA Nota presentata con Modello Unico n. 2243.1/2018 Reparto PI di UDINE in atti dal 06/02/2018			

#### 2. Immobili siti nel Comune di CARLINO (Codice B788) Catasto dei Terreni

N.	DATI IDENTIFICATIVI			DATI DI CLASSAMENTO							ALTRE INFORMAZIONI			
	Foglio	Particella	Sub	Porz	Qualità Classe		Superficie(m²)			Deduz.	Reddito		Dati derivanti da	Dati Ulteriori
							ha are ca				Dominicale	Agrario		
1	26	98		-	INCOLT PROD	U	0	87	93		<b>Euro 6,36</b>	<b>Euro 1,82</b>	RIORDINO FONDIARIO del 22/04/2009 Pratica n. UD0327876 in atti dal 21/09/2009 REVISIONE DIVIDENTE DEMANIALE VERBALE DI DELIMITAZIONE N.1836 DEL 12/01/09 (n. 9536.1/2009)	

## Visura attuale sintetica per soggetto

### Situazione degli atti informatizzati al 20/09/2022

N.	DATI IDENTIFICATIVI			DATI DI CLASSAMENTO								ALTRE INFORMAZIONI		
	Foglio	Particella	Sub	Porz	Qualità Classe		Superficie(m²)			Deduz.	Reddito		Dati derivanti da	Dati Ulteriori
2	26	113		-	LAGUNA		3	51	89				RIORDINO FONDIARIO del 22/04/2009 Pratica n. UD0327915 in atti dal 21/09/2009 REVISIONE DIVIDENTE DEMANIALE VERBALE DI DELIMITAZIONE N.1836 DEL 12/01/09 (n. 9542.1/2009)	
3	26	119		-	SEMINATIVO	04	0	1	0		Euro 0,65 Lire 1.250,00	Euro 0,44 Lire 850,00	Impianto meccanografico del 01/08/1971	
4	26	494		-	SEMINATIVO	01	0	21	60		Euro 26,22	Euro 12,27	TABELLA DI VARIAZIONE del 03/09/2014 Pratica n. UD0174217 in atti dal 15/09/2014 (n. 167063.1/2014)	Annotazione
5	26	495		-	SEMINATIVO	01	0	26	61		Euro 32,30	Euro 15,12	TABELLA DI VARIAZIONE del 03/09/2014 Pratica n. UD0174217 in atti dal 15/09/2014 (n. 167063.1/2014)	Annotazione
6	26	496		-	VIGNETO	U	0	32	24		Euro 33,30	Euro 17,48	RIORDINO FONDIARIO del 22/04/2009 Pratica n. UD0345160 in atti dal 02/10/2009 REVISIONE DIVIDENTE DEMANIALE - VERBALE DI DELIMITAZIONE N.1836 DEL 12/01/09 (n. 10164.1/2009)	Annotazione
7	26	497		-	SEMINATIVO	01	0	12	97		Euro 15,74	Euro 7,37	TABELLA DI VARIAZIONE del 03/09/2014 Pratica n. UD0174217 in atti dal 15/09/2014 (n. 167063.1/2014)	Annotazione
8	26	498		-	SEMINATIVO	01	0	18	40		Euro 22,33	Euro 10,45	TABELLA DI VARIAZIONE del 03/09/2014 Pratica n. UD0174217 in atti dal 15/09/2014 (n. 167063.1/2014)	Annotazione
9	26	499		-	SEMINATIVO	01	0	20	59		Euro 24,99	Euro 11,70	TABELLA DI VARIAZIONE del 03/09/2014 Pratica n. UD0174217 in atti dal 15/09/2014 (n. 167063.1/2014)	Annotazione
10	26	500		-	SEMINATIVO	01	0	24	53		Euro 29,77	Euro 13,94	TABELLA DI VARIAZIONE del 03/09/2014 Pratica n. UD0174217 in atti dal 15/09/2014 (n. 167063.1/2014)	Annotazione
11	26	501		-	SEMINATIVO	01	0	24	2		Euro 29,15	Euro 13,65	TABELLA DI VARIAZIONE del 03/09/2014 Pratica n. UD0174217 in atti dal 15/09/2014 (n. 167063.1/2014)	Annotazione
12	26	502		-	SEMINATIVO	01	0	18	44		Euro 22,38	Euro 10,48	TABELLA DI VARIAZIONE del 03/09/2014 Pratica n. UD0174217 in atti dal 15/09/2014 (n. 167063.1/2014)	Annotazione
13	26	503		-	SEMINATIVO	01	0	30	97		Euro 37,59	Euro 17,59	TABELLA DI VARIAZIONE del 03/09/2014 Pratica n. UD0174217 in atti dal 15/09/2014 (n. 167063.1/2014)	Annotazione

## Visura attuale sintetica per soggetto

### Situazione degli atti informatizzati al 20/09/2022

N.	DATI IDENTIFICATIVI			DATI DI CLASSAMENTO								ALTRE INFORMAZIONI			
	Foglio	Particella	Sub	Porz	Qualità Classe		Superficie(m²)			Deduz.	Reddito		Dati derivanti da	Dati Ulteriori	
14	26	504		-	SEMINATIVO	01	0	19	64			Euro 23,84	Euro 11,16	TABELLA DI VARIAZIONE del 03/09/2014 Pratica n. UD0174217 in atti dal 15/09/2014 (n. 167063.1/2014)	Annotazione
15	26	505		-	SEMINATIVO	01	0	13	96			Euro 16,94	Euro 7,93	TABELLA DI VARIAZIONE del 03/09/2014 Pratica n. UD0174217 in atti dal 15/09/2014 (n. 167063.1/2014)	Annotazione
16	26	506		-	SEMINATIVO	01	0	7	99			Euro 9,70	Euro 4,54	TABELLA DI VARIAZIONE del 03/09/2014 Pratica n. UD0174217 in atti dal 15/09/2014 (n. 167063.1/2014)	Annotazione
17	26	507		-	SEMINATIVO	01	0	14	34			Euro 17,40	Euro 8,15	TABELLA DI VARIAZIONE del 03/09/2014 Pratica n. UD0174217 in atti dal 15/09/2014 (n. 167063.1/2014)	Annotazione
18	26	508		-	SEMINATIVO	01	0	18	18			Euro 22,06	Euro 10,33	TABELLA DI VARIAZIONE del 03/09/2014 Pratica n. UD0174217 in atti dal 15/09/2014 (n. 167063.1/2014)	Annotazione
19	26	509		-	SEMINATIVO	01	0	29	21			Euro 35,45	Euro 16,59	TABELLA DI VARIAZIONE del 03/09/2014 Pratica n. UD0174217 in atti dal 15/09/2014 (n. 167063.1/2014)	Annotazione
20	26	510		-	SEMINATIVO	01	0	23	91			Euro 29,02	Euro 13,58	TABELLA DI VARIAZIONE del 03/09/2014 Pratica n. UD0174217 in atti dal 15/09/2014 (n. 167063.1/2014)	Annotazione
21	26	511		-	SEMINATIVO	01	0	23	96			Euro 29,08	Euro 13,61	TABELLA DI VARIAZIONE del 03/09/2014 Pratica n. UD0174217 in atti dal 15/09/2014 (n. 167063.1/2014)	Annotazione
22	26	512		-	SEMINATIVO	01	0	21	15			Euro 25,67	Euro 12,02	TABELLA DI VARIAZIONE del 03/09/2014 Pratica n. UD0174217 in atti dal 15/09/2014 (n. 167063.1/2014)	Annotazione
23	26	513		-	SEMINATIVO	01	0	19	91			Euro 24,16	Euro 11,31	TABELLA DI VARIAZIONE del 03/09/2014 Pratica n. UD0174217 in atti dal 15/09/2014 (n. 167063.1/2014)	Annotazione
24	26	514		-	SEMINATIVO	01	0	14	86			Euro 18,04	Euro 8,44	TABELLA DI VARIAZIONE del 03/09/2014 Pratica n. UD0174217 in atti dal 15/09/2014 (n. 167063.1/2014)	Annotazione
25	26	515		A B	SEMINATIVO VIGNETO	04 U	4 0	40 26	36 40			Euro 284,28 Euro 27,27	Euro 193,31 Euro 14,32	RIORDINO FONDARIO del 22/04/2009 Pratica n. UD0418458 in atti dal 24/11/2009 REVISIONE DIVIDENTE DEMANIALE-VERBALE DI DELIMITAZIONE N. 1836 DEL 12.01.2009 (n. 1836.1/2009)	

Immobile 4:    Annotazione:    IMPIANTO ITTICO

## Visura attuale sintetica per soggetto

### Situazione degli atti informatizzati al 20/09/2022

<b>Immobile 5:</b>	<b>Annotazione:</b>	IMPIANTO ITTICO
<b>Immobile 6:</b>	<b>Annotazione:</b>	SR
<b>Immobile 7:</b>	<b>Annotazione:</b>	IMPIANTO ITTICO
<b>Immobile 8:</b>	<b>Annotazione:</b>	IMPIANTO ITTICO
<b>Immobile 9:</b>	<b>Annotazione:</b>	IMPIANTO ITTICO
<b>Immobile 10:</b>	<b>Annotazione:</b>	IMPIANTO ITTICO
<b>Immobile 11:</b>	<b>Annotazione:</b>	IMPIANTO ITTICO
<b>Immobile 12:</b>	<b>Annotazione:</b>	IMPIANTO ITTICO
<b>Immobile 13:</b>	<b>Annotazione:</b>	IMPIANTO ITTICO
<b>Immobile 14:</b>	<b>Annotazione:</b>	IMPIANTO ITTICO
<b>Immobile 15:</b>	<b>Annotazione:</b>	IMPIANTO ITTICO
<b>Immobile 16:</b>	<b>Annotazione:</b>	IMPIANTO ITTICO
<b>Immobile 17:</b>	<b>Annotazione:</b>	IMPIANTO ITTICO
<b>Immobile 18:</b>	<b>Annotazione:</b>	IMPIANTO ITTICO
<b>Immobile 19:</b>	<b>Annotazione:</b>	IMPIANTO ITTICO
<b>Immobile 20:</b>	<b>Annotazione:</b>	IMPIANTO ITTICO
<b>Immobile 21:</b>	<b>Annotazione:</b>	IMPIANTO ITTICO
<b>Immobile 22:</b>	<b>Annotazione:</b>	IMPIANTO ITTICO
<b>Immobile 23:</b>	<b>Annotazione:</b>	IMPIANTO ITTICO
<b>Immobile 24:</b>	<b>Annotazione:</b>	IMPIANTO ITTICO

**Totale: Superficie 13.45.06 Redditi: Dominicale Euro 843,69 Agrario Euro 457,60**

## Visura attuale sintetica per soggetto

### Situazione degli atti informatizzati al 20/09/2022

#### Intestazione degli immobili indicati al n.2

N.	DATI ANAGRAFICI	CODICE FISCALE	DIRITTI E ONERI REALI
1	Atto del 12/04/2017 Pubblico ufficiale GOTTARDO MARGHERITA Sede GEMONA DEL FRIULI (UD) Repertorio n. 3499 registrato in data - TRASFORMAZIONE DI SOCIETA' Nota presentata con Modello Unico n. 11675.1/2017 Reparto PI di UDINE in atti dal 17/07/2017		

#### 3. Immobili siti nel Comune di MARANO LAGUNARE (Codice E910) Catasto dei Terreni

N.	DATI IDENTIFICATIVI			DATI DI CLASSAMENTO							ALTRE INFORMAZIONI		
	Foglio	Particella	Sub	Porz	Qualità Classe	Superficie(m²)			Deduz.	Reddito		Dati derivanti da	Dati Ulteriori
						ha	are	ca		Dominicale	Agrario		
1	5	40		-	FABB DIRUTO	0	35	23				VARIAZIONE D'UFFICIO del 24/03/2017 Pratica n. UD0036471 in atti dal 24/03/2017 BONIFICA FABB RUR NOTA DC 34824/17 (n. 885.1/2017)	
2	5	55		-	INCOLT PROD 02	0	13	53		Euro 0,42	Euro 0,14	RIORDINO FONDIARIO del 23/04/2009 Pratica n. UD0193159 in atti dal 27/05/2009 IST CAT DEM (n. 2585.1/2009)	
3	5	461		-	LAGUNA	0	96	95				RIORDINO FONDIARIO del 23/04/2009 Pratica n. UD0196674 in atti dal 28/05/2009 IST CAT DEM (n. 3017.1/2009)	
4	5	1134		-	SEMINATIVO 01	0	59	64		Euro 66,22	Euro 30,80	TABELLA DI VARIAZIONE del 03/09/2014 Pratica n. UD0174277 in atti dal 15/09/2014 (n. 167071.1/2014)	Annotazione
5	5	1135		-	SEMINATIVO 01	0	54	71		Euro 60,75	Euro 28,26	TABELLA DI VARIAZIONE del 03/09/2014 Pratica n. UD0174277 in atti dal 15/09/2014 (n. 167071.1/2014)	Annotazione
6	5	1136		-	SEMINATIVO 01	0	12	68		Euro 14,08	Euro 6,55	TABELLA DI VARIAZIONE del 03/09/2014 Pratica n. UD0174277 in atti dal 15/09/2014 (n. 167071.1/2014)	Annotazione
7	5	1137		-	SEMINATIVO 01	0	9	33		Euro 10,36	Euro 4,82	TABELLA DI VARIAZIONE del 03/09/2014 Pratica n. UD0174277 in atti dal 15/09/2014 (n. 167071.1/2014)	Annotazione
8	5	1138		-	SEMINATIVO 01	0	1	11		Euro 1,23	Euro 0,57	TABELLA DI VARIAZIONE del 03/09/2014 Pratica n. UD0174277 in atti dal 15/09/2014 (n. 167071.1/2014)	Annotazione
9	5	1139		-	SEMINATIVO 01	0	1	5		Euro 1,17	Euro 0,54	TABELLA DI VARIAZIONE del 03/09/2014 Pratica n. UD0174277 in atti dal 15/09/2014 (n. 167071.1/2014)	Annotazione

## Visura attuale sintetica per soggetto

### Situazione degli atti informatizzati al 20/09/2022

N.	DATI IDENTIFICATIVI			DATI DI CLASSAMENTO							ALTRE INFORMAZIONI			
	Foglio	Particella	Sub	Porz	Qualità Classe	Superficie(m²)			Deduz.	Reddito		Dati derivanti da	Dati Ulteriori	
10	5	1140		-	FABB DIRUTO		0	0	34			VARIAZIONE D'UFFICIO del 24/03/2017 Pratica n. UD0036472 in atti dal 24/03/2017 BONIFICA FABB RUR NOTA DC 34824/17 (n. 886.1/2017)		
11	5	1141		-	SEMINATIVO	01	0	7	67		Euro 8,52	Euro 3,96	TABELLA DI VARIAZIONE del 03/09/2014 Pratica n. UD0174277 in atti dal 15/09/2014 (n. 167071.1/2014)	Annotazione
12	5	1142		-	FABB DIRUTO		0	1	16				VARIAZIONE D'UFFICIO del 24/03/2017 Pratica n. UD0036475 in atti dal 24/03/2017 BONIFICA FABB RUR NOTA DC 34824/17 (n. 888.1/2017)	
13	5	1143		-	SEMINATIVO	01	0	18	50		Euro 20,54	Euro 9,55	TABELLA DI VARIAZIONE del 03/09/2014 Pratica n. UD0174277 in atti dal 15/09/2014 (n. 167071.1/2014)	Annotazione
14	5	1144		-	SEMINATIVO	01	0	11	12		Euro 12,35	Euro 5,74	TABELLA DI VARIAZIONE del 03/09/2014 Pratica n. UD0174277 in atti dal 15/09/2014 (n. 167071.1/2014)	Annotazione
15	5	1145		-	SEMINATIVO	01	0	15	50		Euro 17,21	Euro 8,01	TABELLA DI VARIAZIONE del 03/09/2014 Pratica n. UD0174277 in atti dal 15/09/2014 (n. 167071.1/2014)	Annotazione
16	5	1146		-	SEMINATIVO	01	0	6	58		Euro 7,31	Euro 3,40	TABELLA DI VARIAZIONE del 03/09/2014 Pratica n. UD0174277 in atti dal 15/09/2014 (n. 167071.1/2014)	Annotazione
17	5	1147		-	SEMINATIVO	01	0	9	68		Euro 10,75	Euro 5,00	TABELLA DI VARIAZIONE del 03/09/2014 Pratica n. UD0174277 in atti dal 15/09/2014 (n. 167071.1/2014)	Annotazione
18	5	1148		-	SEMINATIVO	01	0	10	41		Euro 11,56	Euro 5,38	TABELLA DI VARIAZIONE del 03/09/2014 Pratica n. UD0174277 in atti dal 15/09/2014 (n. 167071.1/2014)	Annotazione
19	5	1149		-	SEMINATIVO	01	0	15	93		Euro 17,69	Euro 8,23	TABELLA DI VARIAZIONE del 03/09/2014 Pratica n. UD0174277 in atti dal 15/09/2014 (n. 167071.1/2014)	Annotazione
20	5	1150		-	SEMINATIVO	01	0	5	88		Euro 6,53	Euro 3,04	TABELLA DI VARIAZIONE del 03/09/2014 Pratica n. UD0174277 in atti dal 15/09/2014 (n. 167071.1/2014)	Annotazione
21	5	1151		-	SEMINATIVO	01	0	6	98		Euro 7,75	Euro 3,60	TABELLA DI VARIAZIONE del 03/09/2014 Pratica n. UD0174277 in atti dal 15/09/2014 (n. 167071.1/2014)	Annotazione

## Visura attuale sintetica per soggetto

### Situazione degli atti informatizzati al 20/09/2022

N.	DATI IDENTIFICATIVI			DATI DI CLASSAMENTO								ALTRE INFORMAZIONI			
	Foglio	Particella	Sub	Porz	Qualità Classe		Superficie(m²)			Deduz.	Reddito		Dati derivanti da	Dati Ulteriori	
22	5	1152		-	SEMINATIVO	01	0	30	84			Euro 34,24	Euro 15,93	TABELLA DI VARIAZIONE del 03/09/2014 Pratica n. UD0174277 in atti dal 15/09/2014 (n. 167071.1/2014)	Annotazione
23	5	1153		-	SEMINATIVO	01	0	16	7			Euro 17,84	Euro 8,30	TABELLA DI VARIAZIONE del 03/09/2014 Pratica n. UD0174277 in atti dal 15/09/2014 (n. 167071.1/2014)	Annotazione
24	5	1154		-	INCOLT STER		0	0	2					VARIAZIONE D'UFFICIO del 31/03/2014 Pratica n. UD0060631 in atti dal 31/03/2014 ATTIVITA` A4 (n. 1435.1/2014)	
25	5	1155		-	SEMINATIVO	02	6	42	33			Euro 597,12	Euro 298,56	RIORDINO FONDIARIO del 23/04/2009 Pratica n. UD0205028 in atti dal 04/06/2009 IST.CAT.DEM (n. 3639.1/2009)	
26	15	10		-	INCOLT PROD	02	2	42	39			Euro 7,51	Euro 2,50	TABELLA DI VARIAZIONE del 27/04/2016 Pratica n. UD0056854 in atti dal 27/04/2016 (n. 404.1/2016)	Annotazione
27	15	12		-	INCOLT PROD	02	3	58	94			Euro 11,12	Euro 3,71	RIORDINO FONDIARIO del 07/04/2004 Pratica n. UD0097515 in atti dal 07/04/2004 IST.CAT.DEM.94 (n. 663.1/2004)	
28	15	13		-	INCOLT PROD	02	0	39	91			Euro 1,24	Euro 0,41	RIORDINO FONDIARIO del 07/04/2004 Pratica n. UD0097515 in atti dal 07/04/2004 IST.CAT.DEM.94 (n. 663.1/2004)	
29	15	14		-	INCOLT PROD	02	0	29	97			Euro 0,93	Euro 0,31	RIORDINO FONDIARIO del 07/04/2004 Pratica n. UD0097515 in atti dal 07/04/2004 IST.CAT.DEM.94 (n. 663.1/2004)	
30	15	16		-	INCOLT PROD	02	0	81	37			Euro 2,52	Euro 0,84	RIORDINO FONDIARIO del 07/04/2004 Pratica n. UD0097515 in atti dal 07/04/2004 IST.CAT.DEM.94 (n. 663.1/2004)	
31	16	1		-	INCOLT PROD	02	2	38	36			Euro 7,39	Euro 2,46	RIORDINO FONDIARIO del 23/04/2009 Pratica n. UD0210704 in atti dal 09/06/2009 REVISIONE DIVIDENTE DEMANIALE VERBALE DI DELIMITAZIONE N.1836 DEL 12/01/09 (n. 4040.1/2009)	
32	16	2		-	INCOLT PROD	02	0	77	13			Euro 2,39	Euro 0,80	RIORDINO FONDIARIO del 23/04/2009 Pratica n. UD0210708 in atti dal 09/06/2009 REVISIONE DIVIDENTE DEMANIALE VERBALE DI DELIMITAZIONE N.1836 DEL 12/01/09 (n. 4042.1/2009)	

## Visura attuale sintetica per soggetto

### Situazione degli atti informatizzati al 20/09/2022

N.	DATI IDENTIFICATIVI			DATI DI CLASSAMENTO								ALTRE INFORMAZIONI		
	Foglio	Particella	Sub	Porz	Qualità Classe		Superficie(m²)			Deduz.	Reddito		Dati derivanti da	Dati Ulteriori
33	16	3		-	INCOLT PROD	02	0	77	30		Euro 2,40	Euro 0,80	RIORDINO FONDIARIO del 23/04/2009 Pratica n. UD0210715 in atti dal 09/06/2009 REVISIONE DIVIDENTE DEMANIALE VERBALE DI DELIMITAZIONE N.1836 DEL 12/01/09 (n. 4043.1/2009)	
34	16	4		-	INCOLT PROD	02	0	32	77		Euro 1,02	Euro 0,34	RIORDINO FONDIARIO del 23/04/2009 Pratica n. UD0210718 in atti dal 09/06/2009 REVISIONE DIVIDENTE DEMANIALE VERBALE DI DELIMITAZIONE N.1836 DEL 12/01/09 (n. 4045.1/2009)	
35	16	5		-	INCOLT PROD	02	8	27	83		Euro 25,65	Euro 8,55	RIORDINO FONDIARIO del 23/04/2009 Pratica n. UD0210725 in atti dal 09/06/2009 REVISIONE DIVIDENTE DEMANIALE VERBALE DI DELIMITAZIONE N.1836 DEL 12/01/09 (n. 4048.1/2009)	
36	16	6		-	INCOLT PROD	02	0	3	33		Euro 0,10	Euro 0,03	RIORDINO FONDIARIO del 07/04/2004 Pratica n. UD0097657 in atti dal 07/04/2004 IST.CAT.DEM.94 (n. 665.1/2004)	
37	16	7		-	INCOLT PROD	02	14	25	67		Euro 44,18	Euro 14,73	RIORDINO FONDIARIO del 07/04/2004 Pratica n. UD0097663 in atti dal 07/04/2004 IST.CAT.DEM.94 (n. 666.1/2004)	
38	16	8		-	INCOLT PROD	02	2	17	28		Euro 6,73	Euro 2,24	RIORDINO FONDIARIO del 07/04/2004 Pratica n. UD0097663 in atti dal 07/04/2004 IST.CAT.DEM.94 (n. 666.1/2004)	
39	16	9		-	INCOLT PROD	02	3	7	92		Euro 9,54	Euro 3,18	RIORDINO FONDIARIO del 07/04/2004 Pratica n. UD0097663 in atti dal 07/04/2004 IST.CAT.DEM.94 (n. 666.1/2004)	
40	16	10		-	INCOLT PROD	02	2	5	32		Euro 6,36	Euro 2,12	RIORDINO FONDIARIO del 07/04/2004 Pratica n. UD0097663 in atti dal 07/04/2004 IST.CAT.DEM.94 (n. 666.1/2004)	
41	16	11		-	INCOLT PROD	02	5	37	62		Euro 16,66	Euro 5,55	RIORDINO FONDIARIO del 07/04/2004 Pratica n. UD0097663 in atti dal 07/04/2004 IST.CAT.DEM.94 (n. 666.1/2004)	
42	16	12		-	INCOLT PROD	02	3	94	8		Euro 12,21	Euro 4,07	TABELLA DI VARIAZIONE del 27/04/2016 Pratica n. UD0056854 in atti dal 27/04/2016 (n. 404.1/2016)	Annotazione
43	16	23		-	INCOLT PROD	02	10	85	16		Euro 33,63	Euro 11,21	RIORDINO FONDIARIO del 07/04/2004 Pratica n. UD0097690 in atti dal 07/04/2004 IST.CAT.DEM.94 (n. 667.1/2004)	

## Visura attuale sintetica per soggetto

### Situazione degli atti informatizzati al 20/09/2022

N.	DATI IDENTIFICATIVI			DATI DI CLASSAMENTO								ALTRE INFORMAZIONI			
	Foglio	Particella	Sub	Porz	Qualità Classe		Superficie(m²)			Deduz.	Reddito		Dati derivanti da	Dati Ulteriori	
44	16	24		-	INCOLT PROD	02	21	68	91			Euro 67,21	Euro 22,40	TABELLA DI VARIAZIONE del 27/04/2016 Pratica n. UD0056854 in atti dal 27/04/2016 (n. 404.1/2016)	Annotazione
45	16	27		-	FU D ACCERT		0	3	56					RIORDINO FONDIARIO del 23/04/2009 Pratica n. UD0014672 in atti dal 19/01/2010 REVISIONE DIVIDENTE DEMANIALE - VERBALE DI DELIMITAZIONE N.1836 DEL 12/01/09 (n. 632.1/2010)	
46	16	28		-	FU D ACCERT		0	2	6					RIORDINO FONDIARIO del 23/04/2009 Pratica n. UD0014672 in atti dal 19/01/2010 REVISIONE DIVIDENTE DEMANIALE - VERBALE DI DELIMITAZIONE N.1836 DEL 12/01/09 (n. 632.1/2010)	

**Immobile 4:** Annotazione: IMPIANTO ITTICO  
**Immobile 5:** Annotazione: IMPIANTO ITTICO  
**Immobile 6:** Annotazione: IMPIANTO ITTICO  
**Immobile 7:** Annotazione: IMPIANTO ITTICO  
**Immobile 8:** Annotazione: IMPIANTO ITTICO  
**Immobile 9:** Annotazione: IMPIANTO ITTICO  
**Immobile 11:** Annotazione: IMPIANTO ITTICO  
**Immobile 13:** Annotazione: IMPIANTO ITTICO  
**Immobile 14:** Annotazione: IMPIANTO ITTICO  
**Immobile 15:** Annotazione: IMPIANTO ITTICO  
**Immobile 16:** Annotazione: IMPIANTO ITTICO  
**Immobile 17:** Annotazione: IMPIANTO ITTICO  
**Immobile 18:** Annotazione: IMPIANTO ITTICO  
**Immobile 19:** Annotazione: IMPIANTO ITTICO  
**Immobile 20:** Annotazione: IMPIANTO ITTICO  
**Immobile 21:** Annotazione: IMPIANTO ITTICO  
**Immobile 22:** Annotazione: IMPIANTO ITTICO

## Visura attuale sintetica per soggetto

### Situazione degli atti informatizzati al 20/09/2022

**Immobile 23: Annotazione:** IMPIANTO ITTICO  
**Immobile 26: Annotazione:** VARIAZIONE DI QUALITA` SU DICHIARAZIONE DI PARTE  
**Immobile 42: Annotazione:** VARIAZIONE DI QUALITA` SU DICHIARAZIONE DI PARTE  
**Immobile 44: Annotazione:** VARIAZIONE DI QUALITA` SU DICHIARAZIONE DI PARTE  
**Totale: Superficie 94.40.12 Redditi: Dominicale Euro 1.182,43 Agrario Euro 536,63**

#### Intestazione degli immobili indicati al n.3

N.	DATI ANAGRAFICI	CODICE FISCALE	DIRITTI E ONERI REALI
1	DATI DERIVANTI DA Atto del 12/04/2017 Pubblico ufficiale GOTTARDO MARGHERITA Sede GEMONA DEL FRIULI (UD) Repertorio n. 3499 registrato in data - TRASFORMAZIONE DI SOCIETA' Nota presentata con Modello Unico n. 11675.1/2017 Reparto PI di UDINE in atti dal 17/07/2017		

**Totale Generale: Rendita: Euro 10.181,00**

**Totale Generale: Superficie 107.85.18 Redditi: Dominicale Euro 2.026,12 Agrario Euro 994,23**

Unità immobiliari n. 72


Visura telematica

Tributi speciali: Euro 7,20

E=2376300

N=5063300

Direzione Provinciale di Udine Ufficio Provinciale - Territorio - Direttore PAOLO DE LUCA

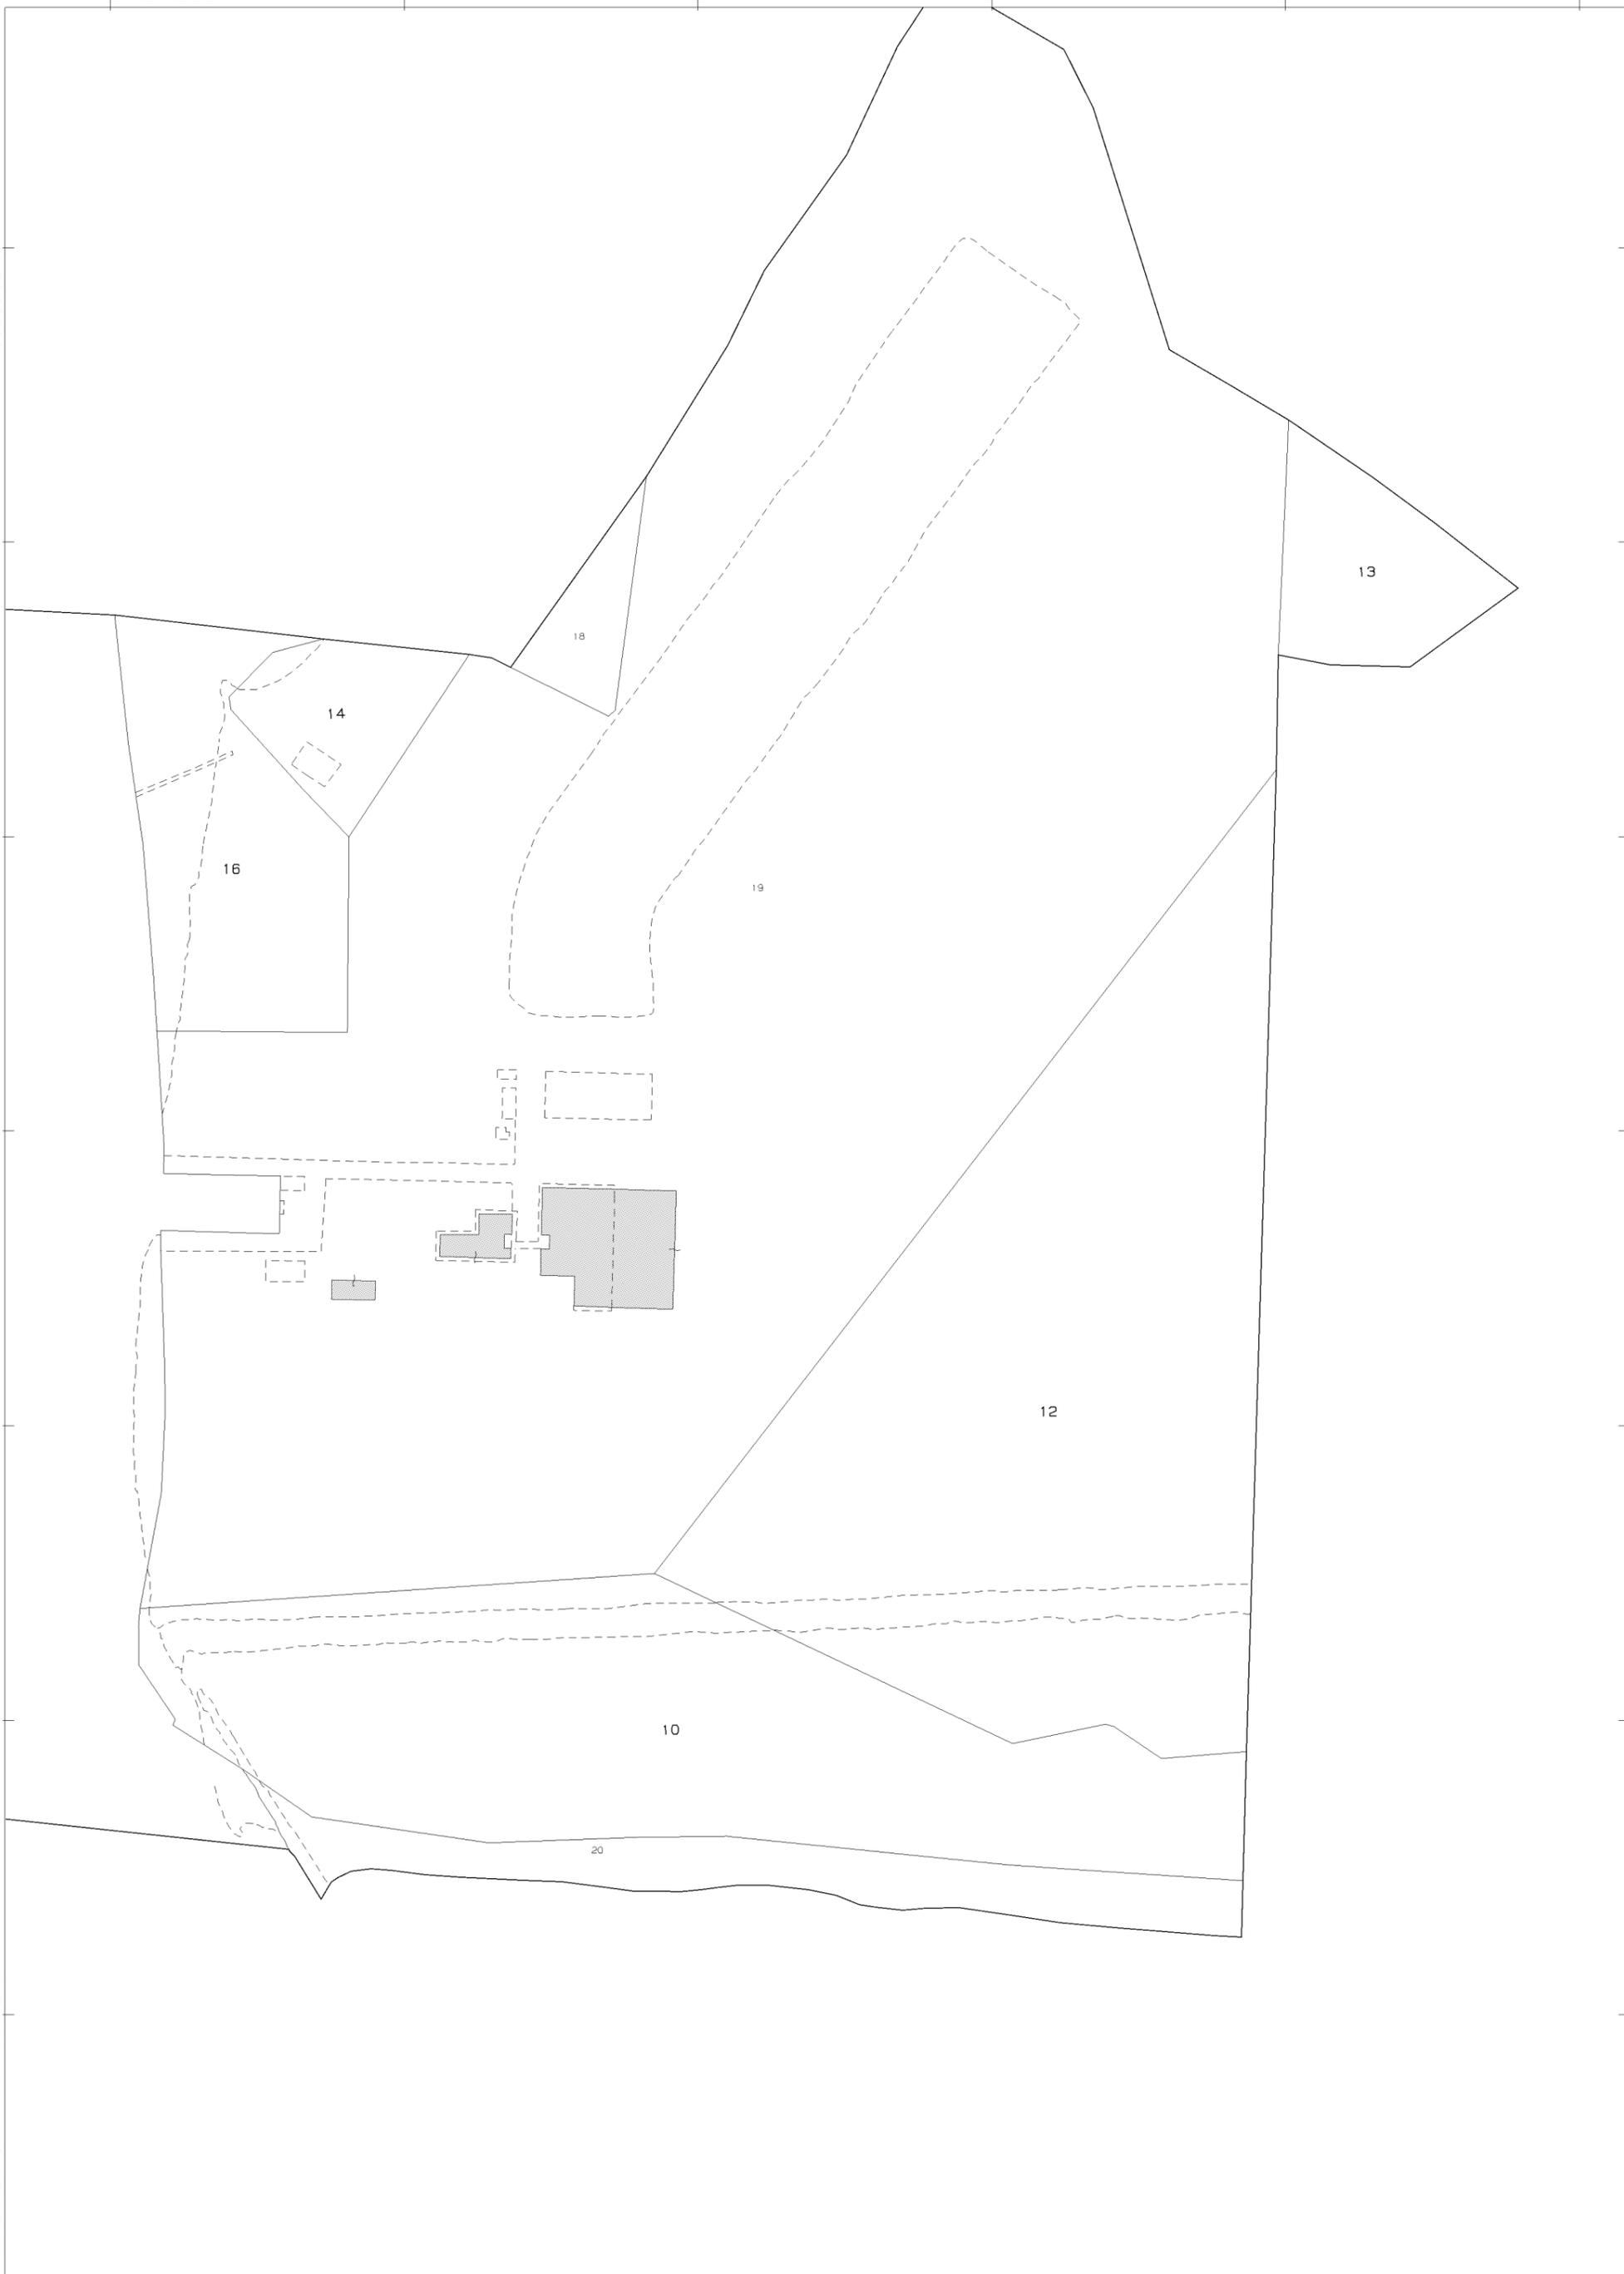


5 Particelle: 10,12,13,14,16

Vis. tel. (4.50 euro)

N=5062500


E=2376600

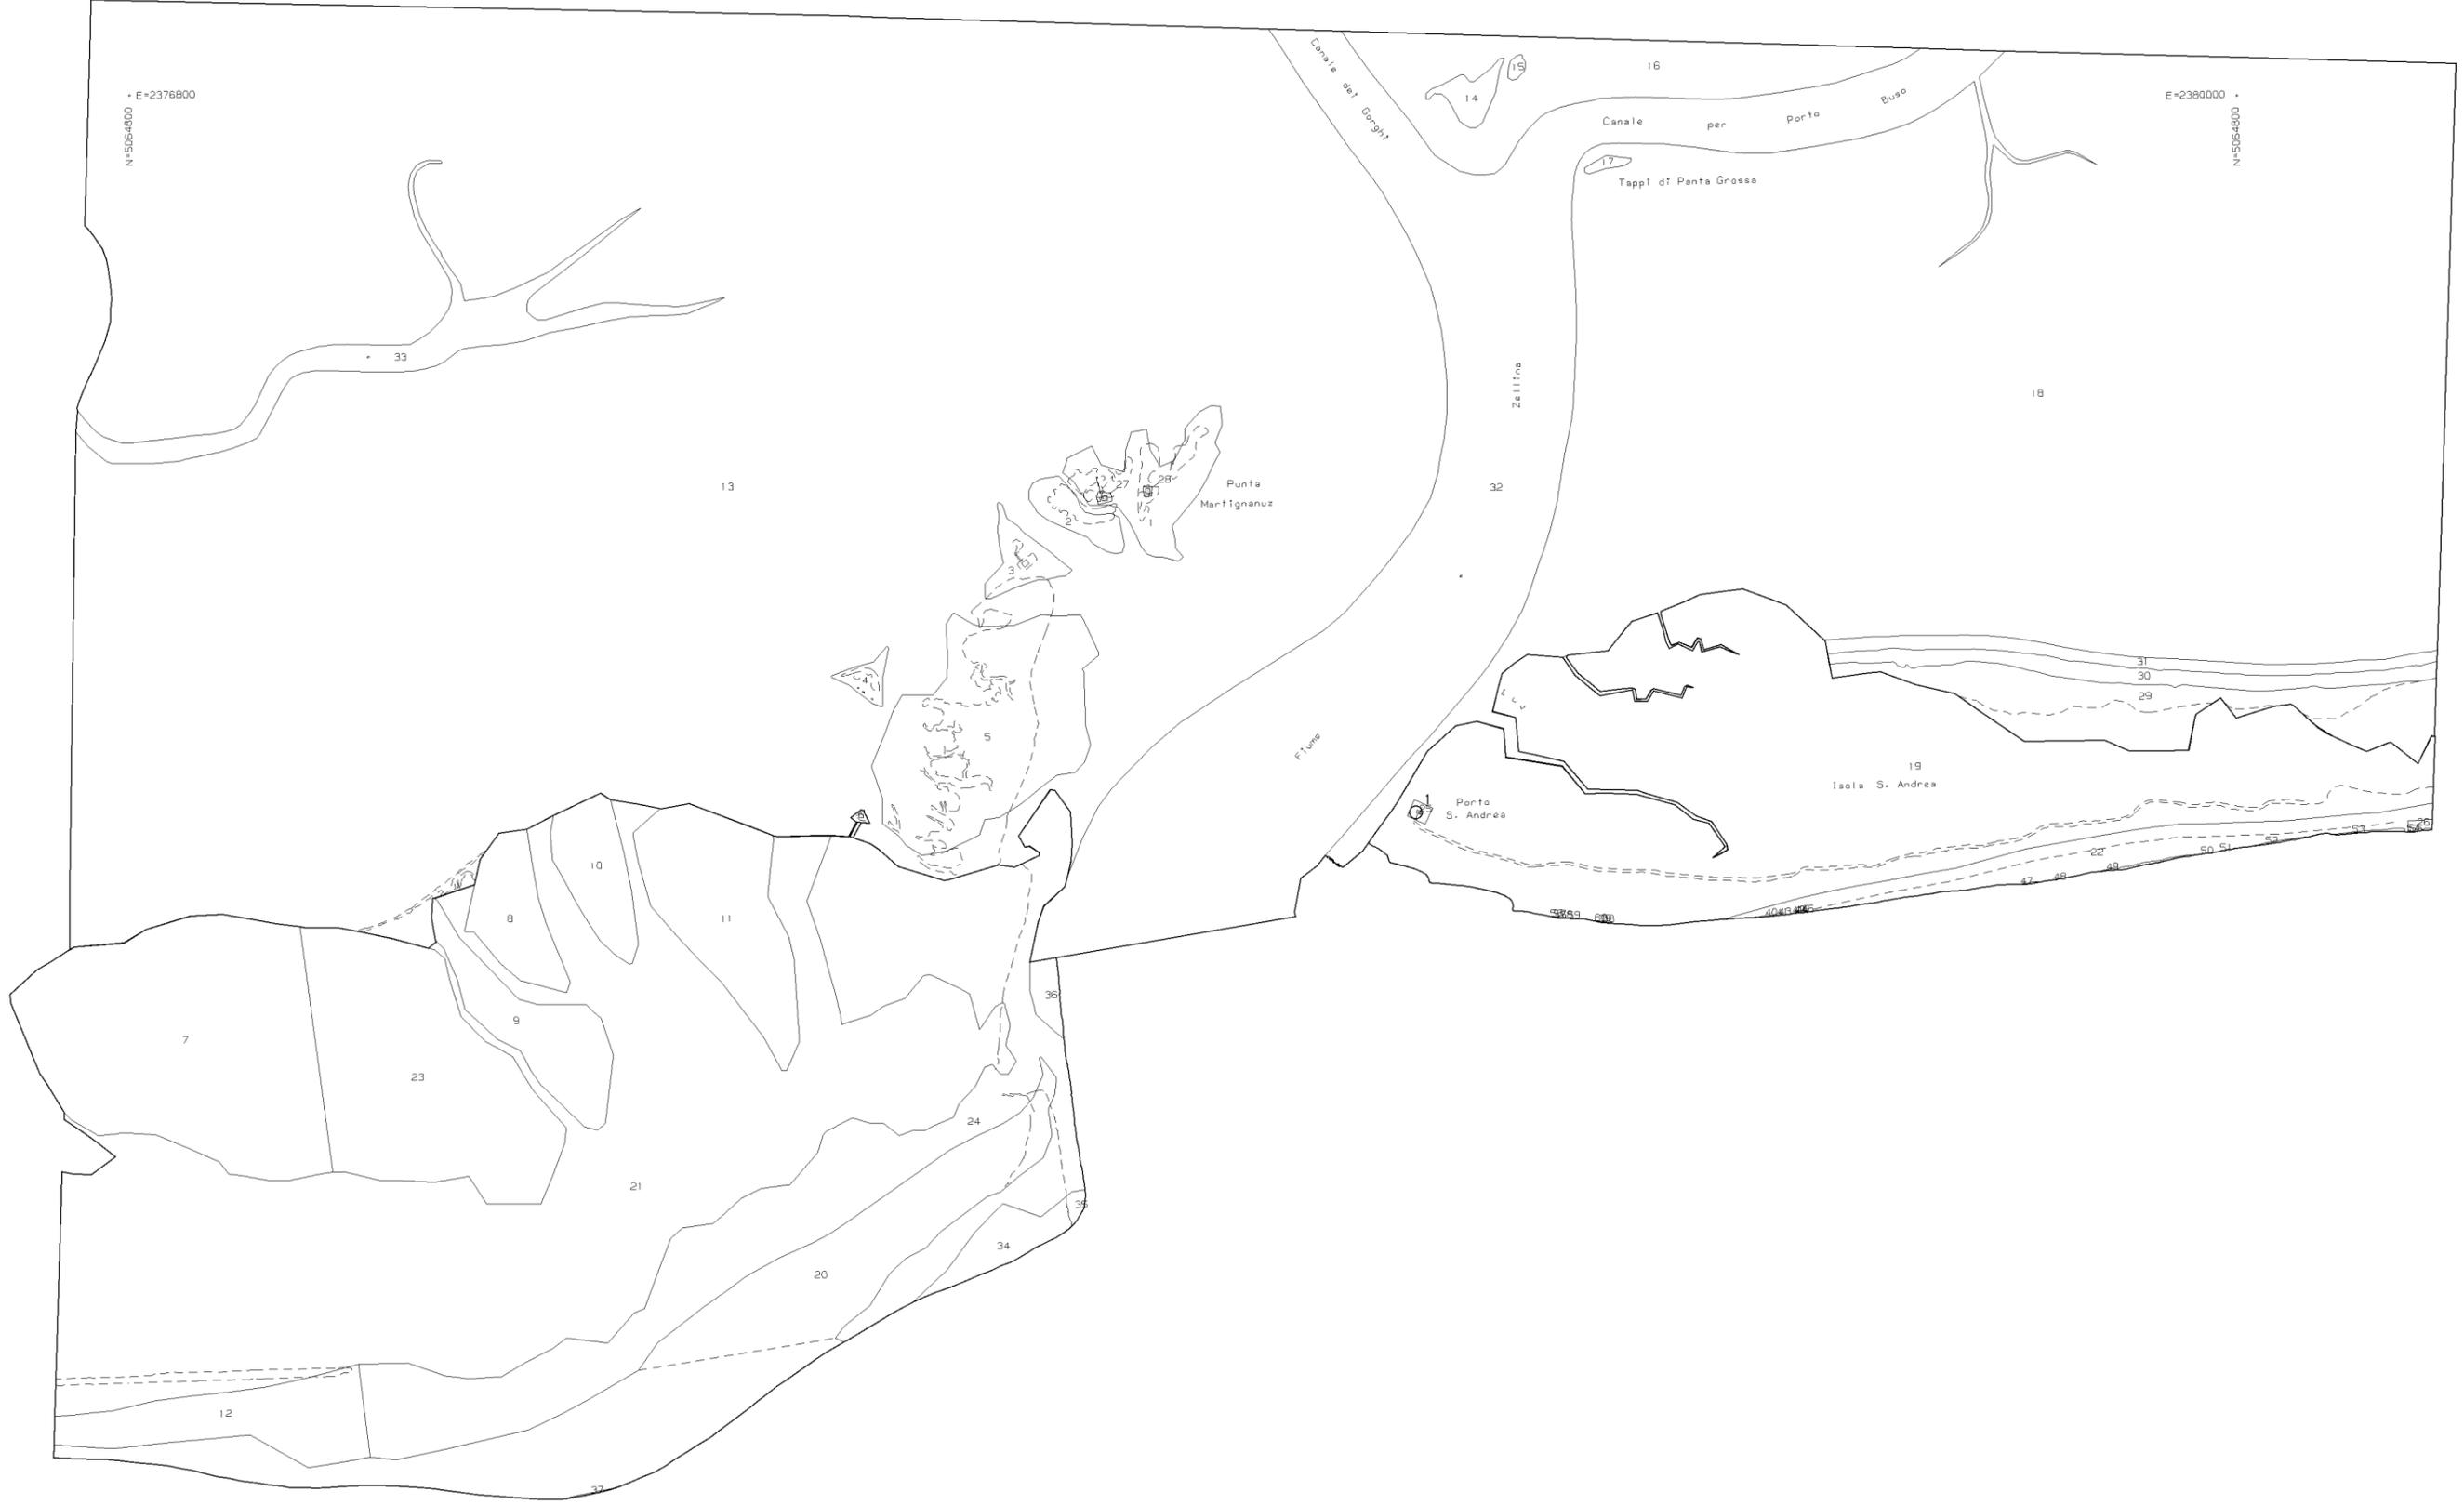

**Agenzia delle Entrate  
CATASTO FABBRICATI  
Ufficio Provinciale di  
Udine**

Dichiarazione protocollo n. UD0078638 del 18/06/2018	
Planimetria di u.i.u. in Comune di Marano Lagunare	
Localita' Punta Faro	civ. SN
Identificativi Catastali:	Compilata da: Mason Roberto
Sezione:	Iscritto all'albo: Geometri
Foglio: 15	Prov. Udine
Particella: 19	N. 2708
Subalterno:	

Scheda n. 1      Scala 1:2500

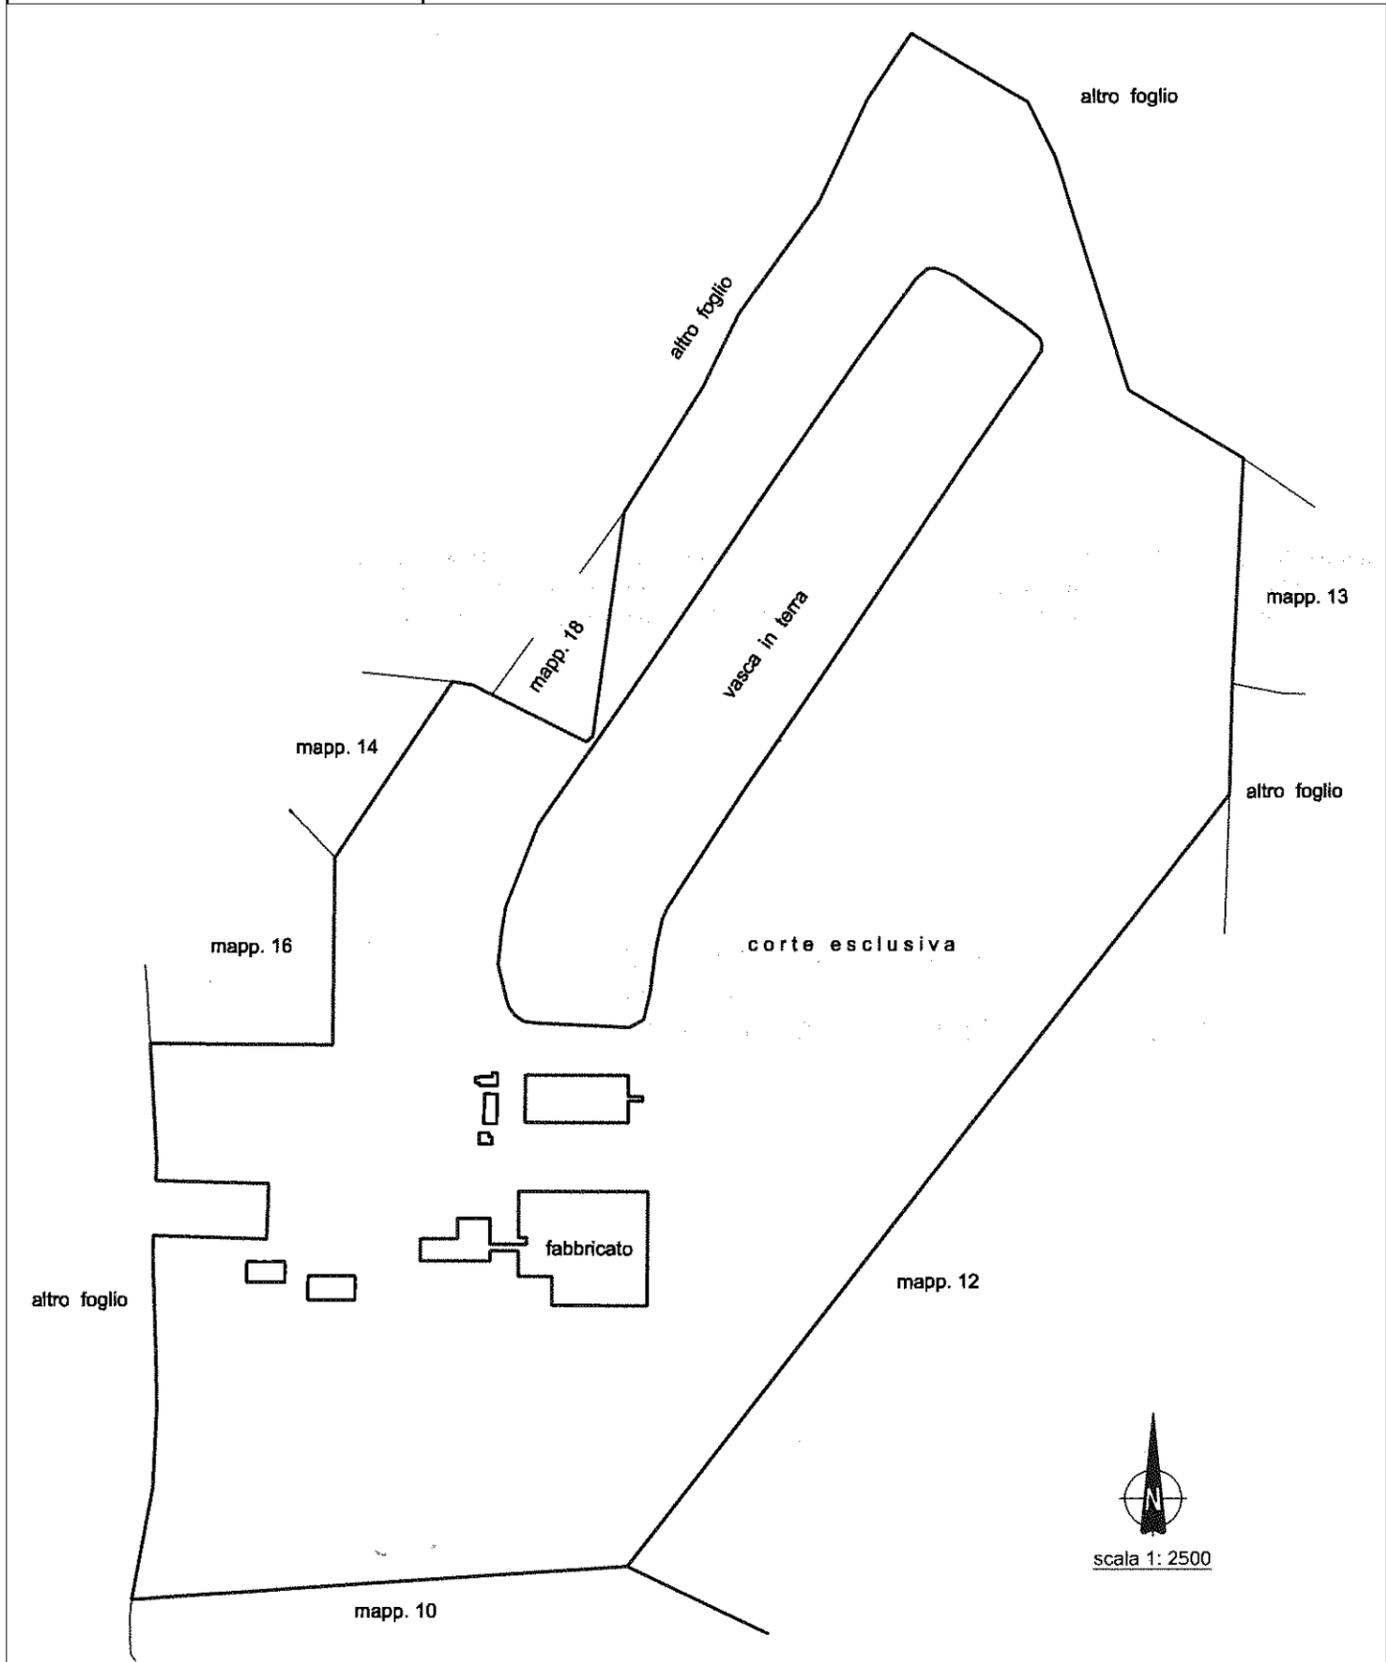

**Agenzia delle Entrate**  
**CATASTO FABBRICATI**  
Ufficio provinciale di  
Udine

Dichiarazione protocollo n. UD0078638 del 18/06/2018  
Planimetria di u.i.u. in Comune di Marano Lagunare  
Localita' Punta Faro

civ. SN


Identificativi Catastali:  
Sezione: Foglio: 15  
Particella: 19  
Subalterno:

Compilata da:  
Mason Roberto  
Iscritto all'albo:  
Geometri  
Prov. Udine

N. 2708

Scala 1: 500

n.2

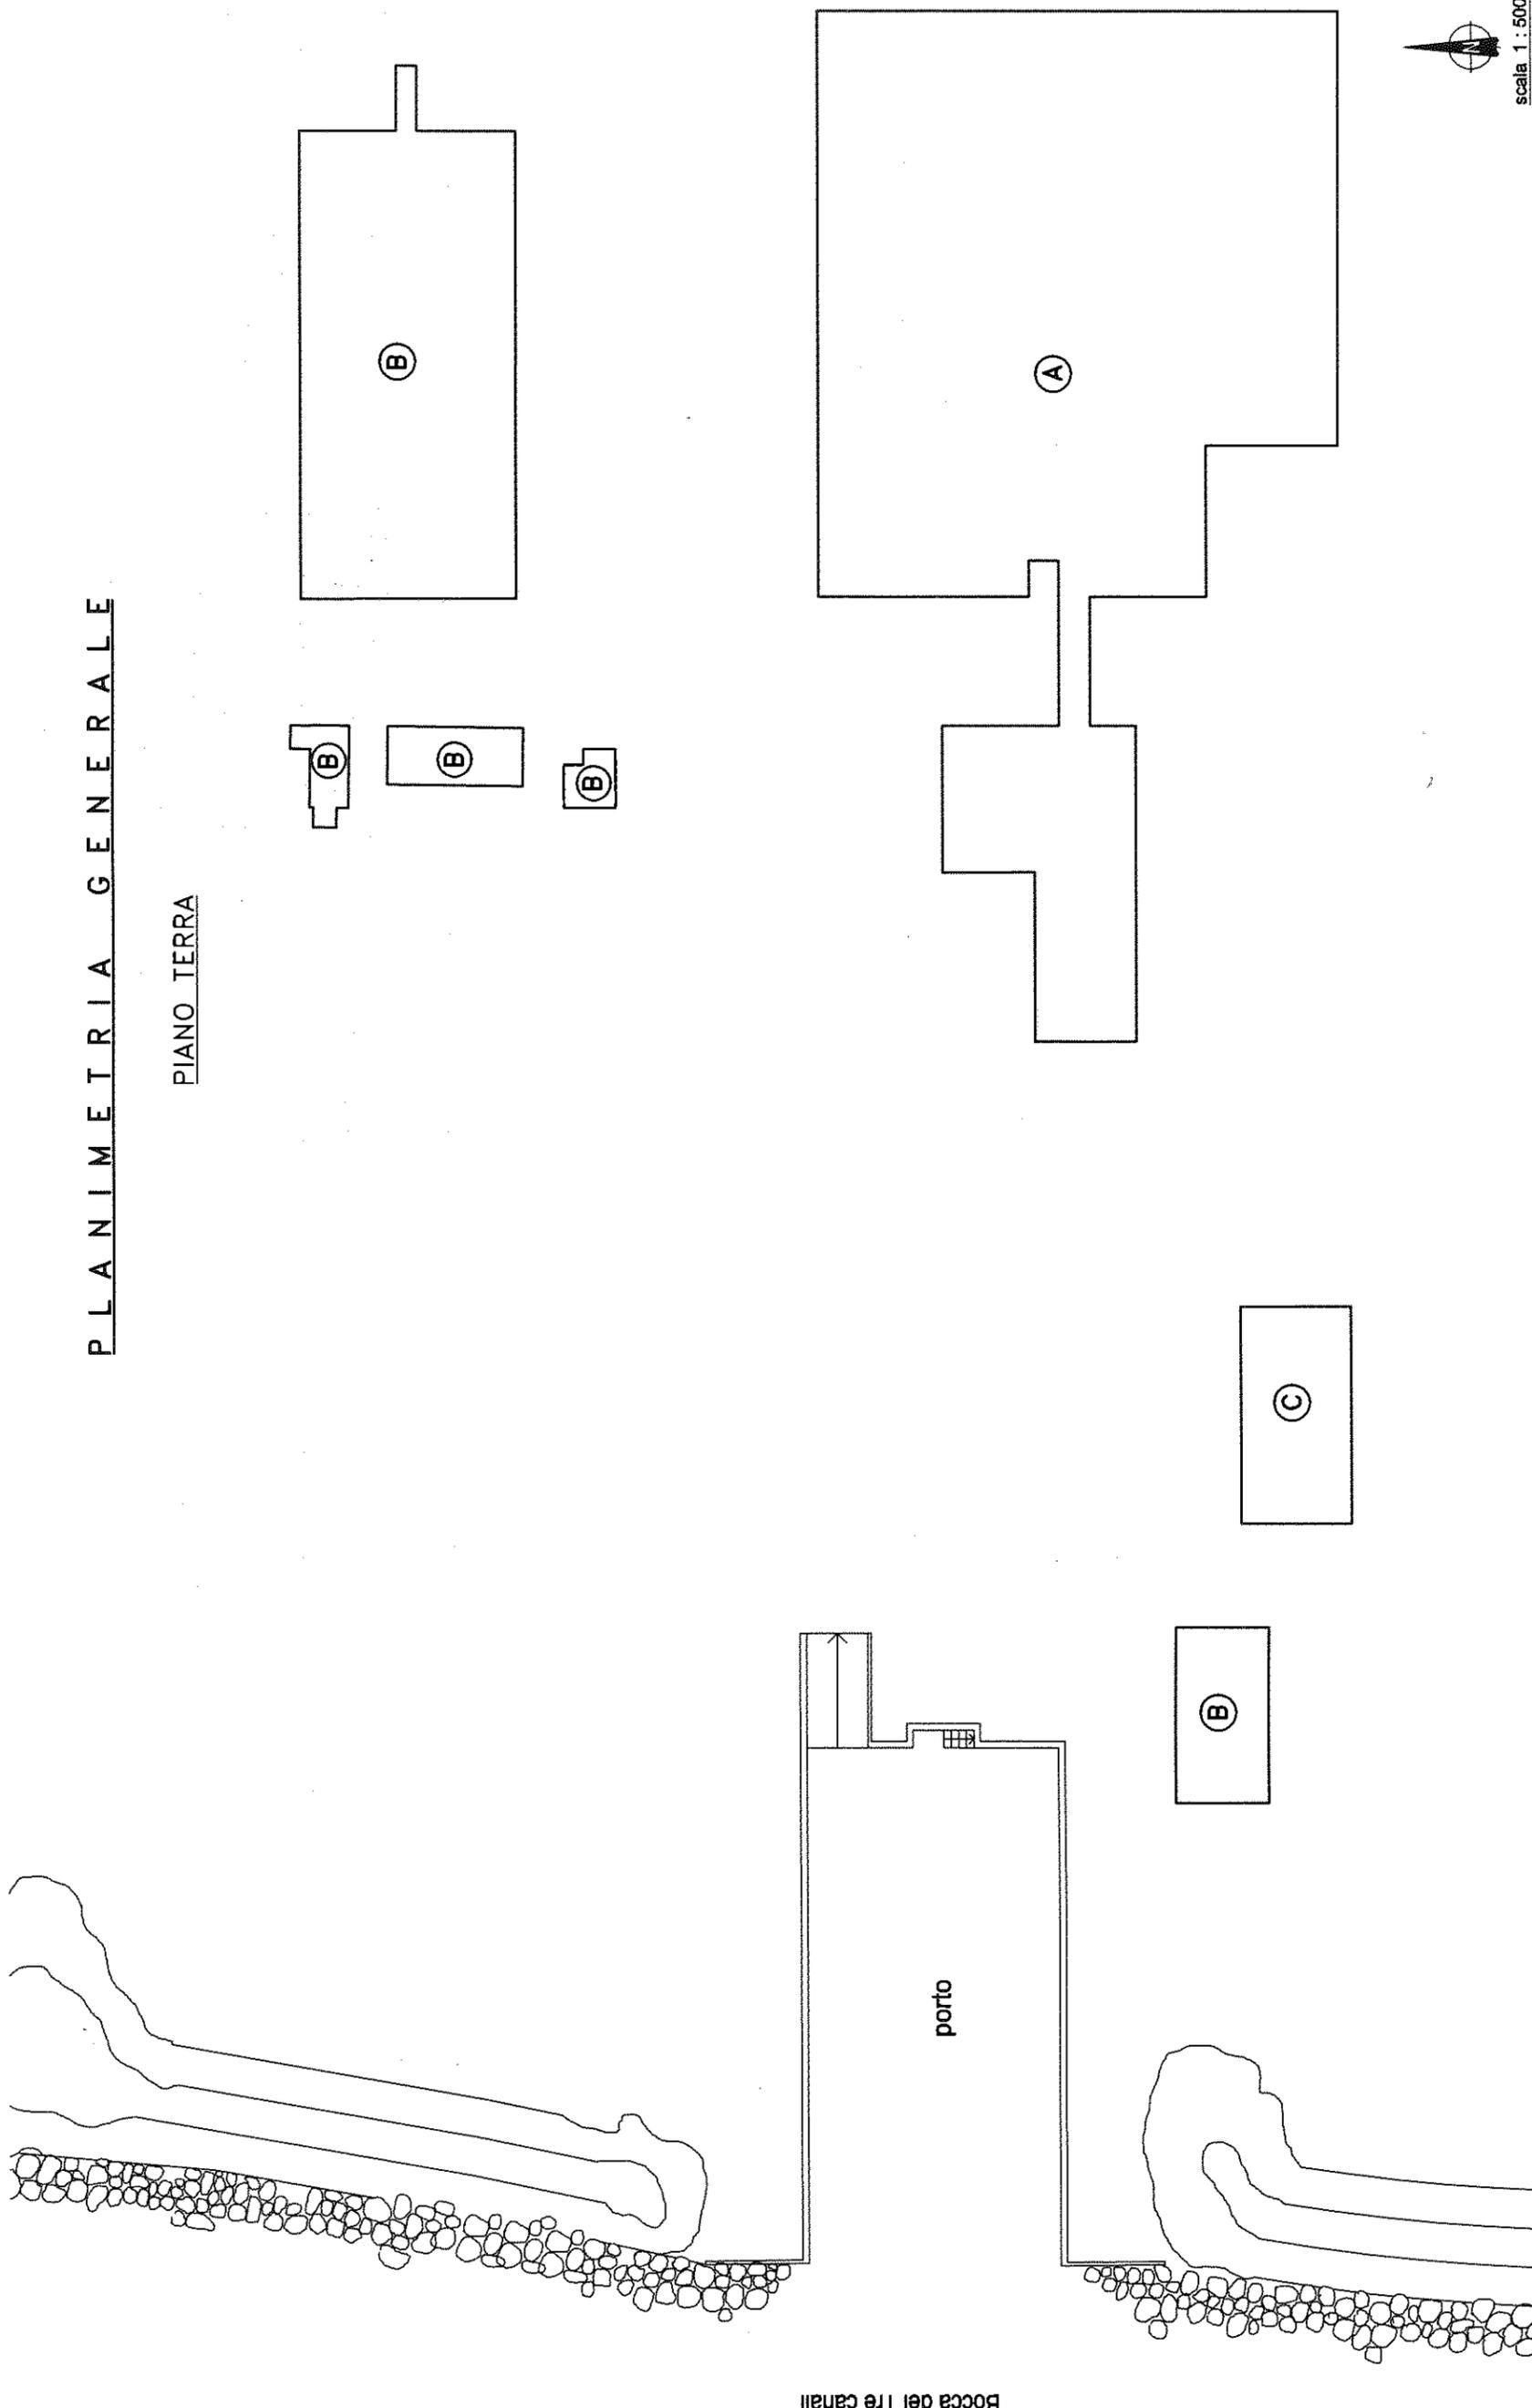

scala 1 : 500

**Agenzia delle Entrate**  
**CATASTO FABBRICATI**  
Ufficio provinciale di  
Udine


Dichiarazione protocollo n. UD0078638 del 18/06/2018  
Planimetria di u.i.u. in Comune di Marano Lagunare  
Localita' Punta Faro civ. SN

Identificativi Catastali:  
Sezione: Foglio: 15  
Particella: 19  
Subalterno:  
Compilata da:  
Mason Roberto  
Iscritto all'albo:  
Geometri  
Prov. Udine N. 2708

Scala 1: 250

LETTERA DI RIFERIMENTO ALLA PLANIMETRIA GENERALE (A)

**PIANTA PIANO TERRA**  
H = 3.85 ml

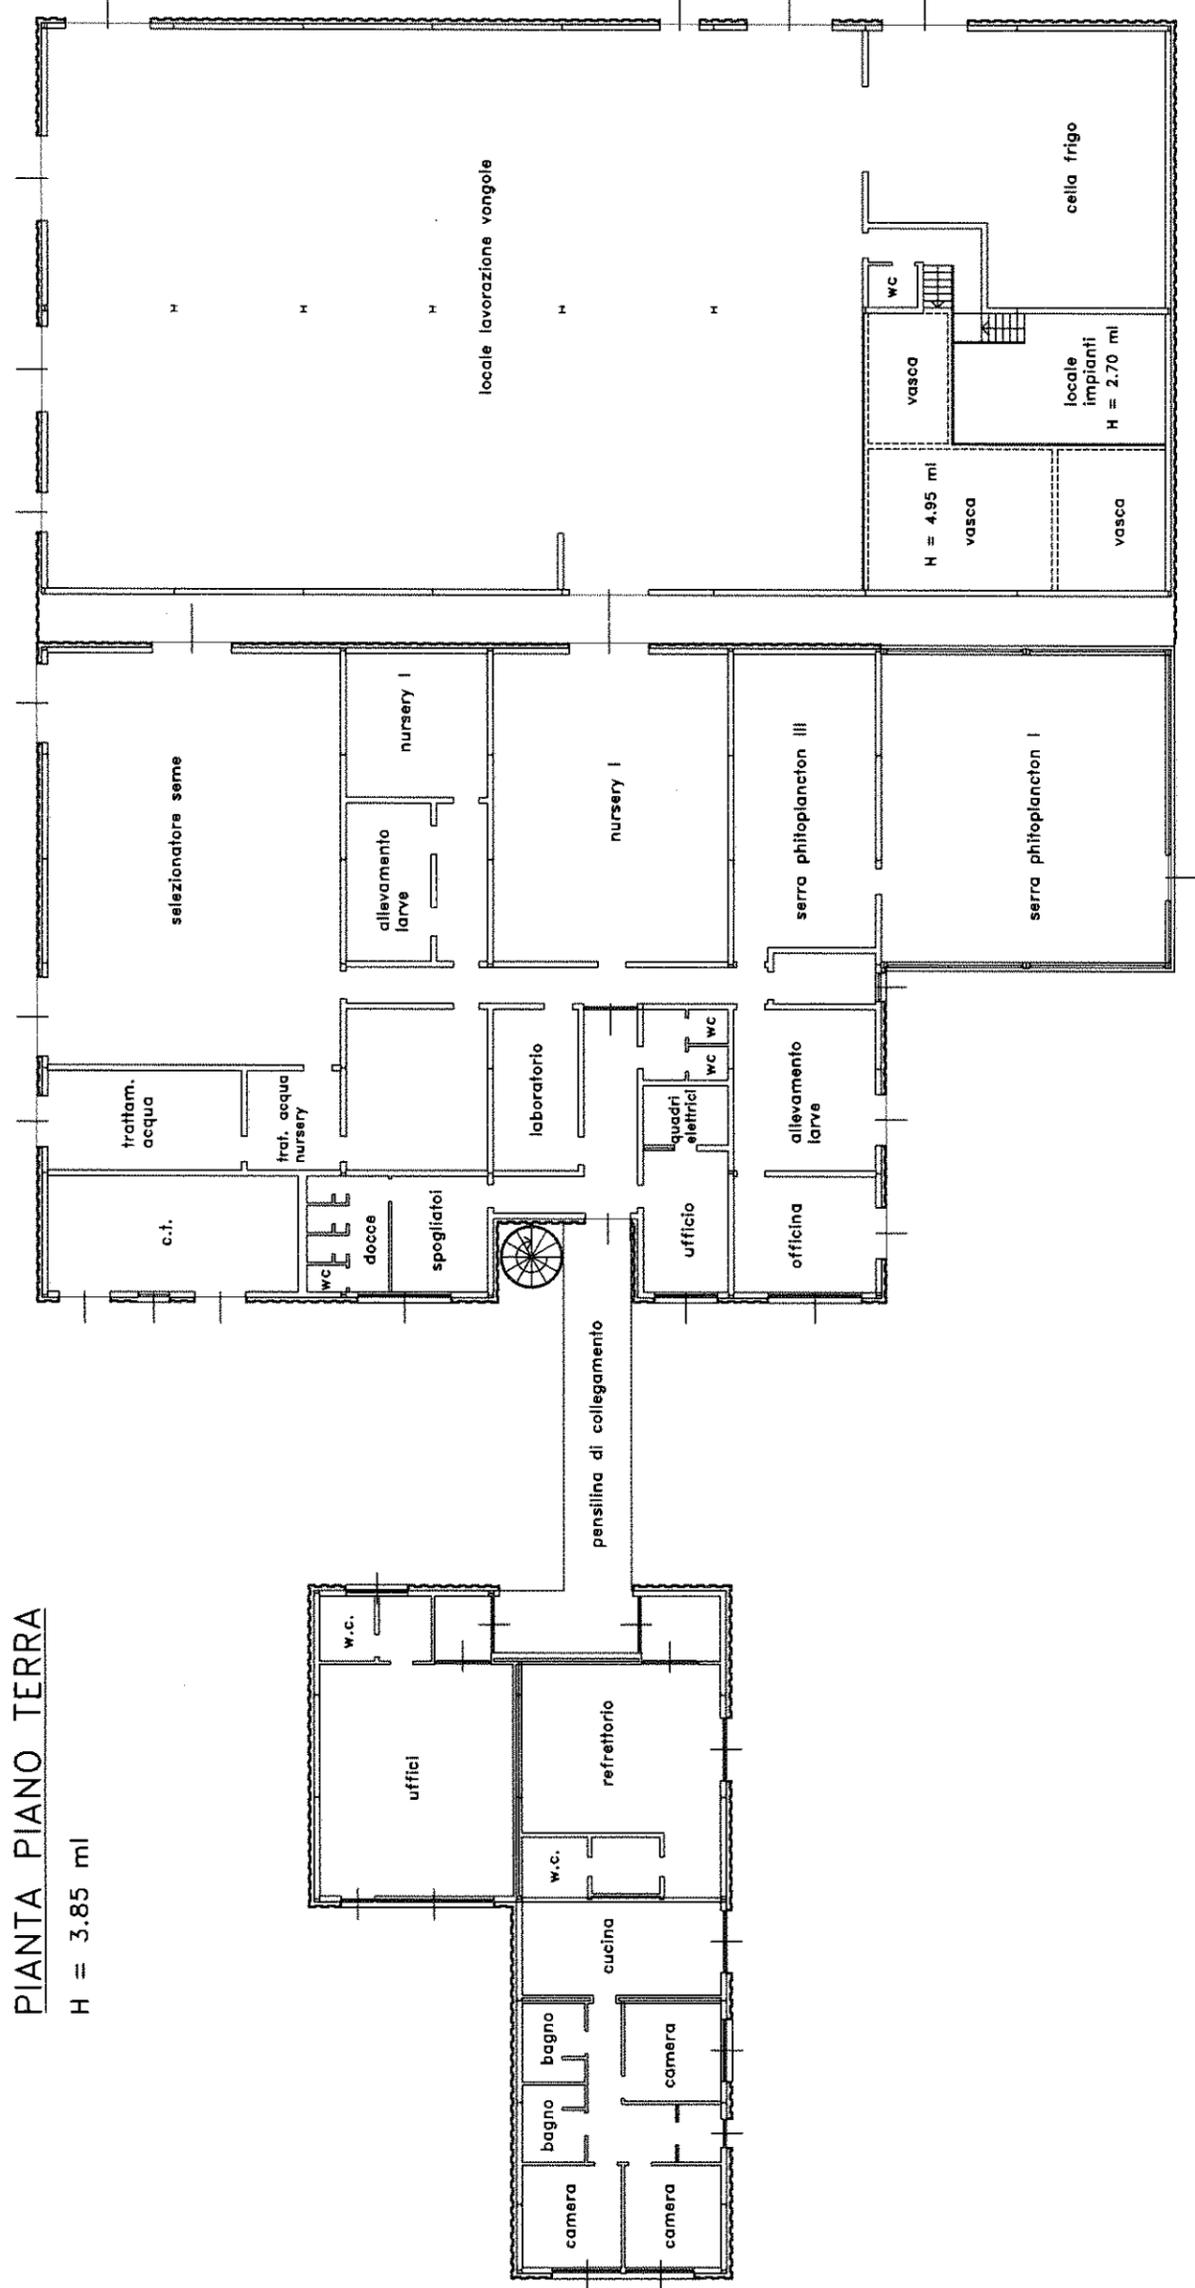

**Agenzia delle Entrate**  
**CATASTO FABBRICATI**  
Ufficio provinciale di  
Udine


Dichiarazione protocollo n. UD0078638 del 18/06/2018  
Planimetria di u.i.u. in Comune di Marano Lagunare  
Localita' Punta Faro civ. SN

Identificativi Catastali:  
Sezione:  
Foglio: 15  
Particella: 19  
Subalterno:


Compilata da:  
Mason Roberto  
Iscritto all'albo:  
Geometri  
Prov. Udine N. 2708

Scala 1: 200


# LETTERA DI RIFERIMENTO ALLA PLANIMETRIA GENERALE **B**

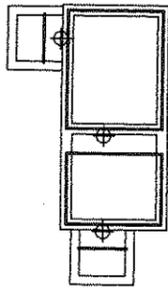


stazione di pompaggio

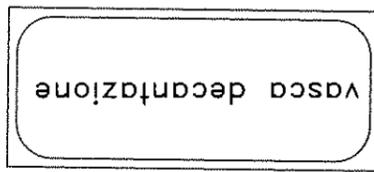


vasca decantazione

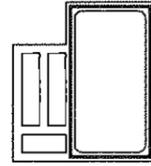

vasca declorazione

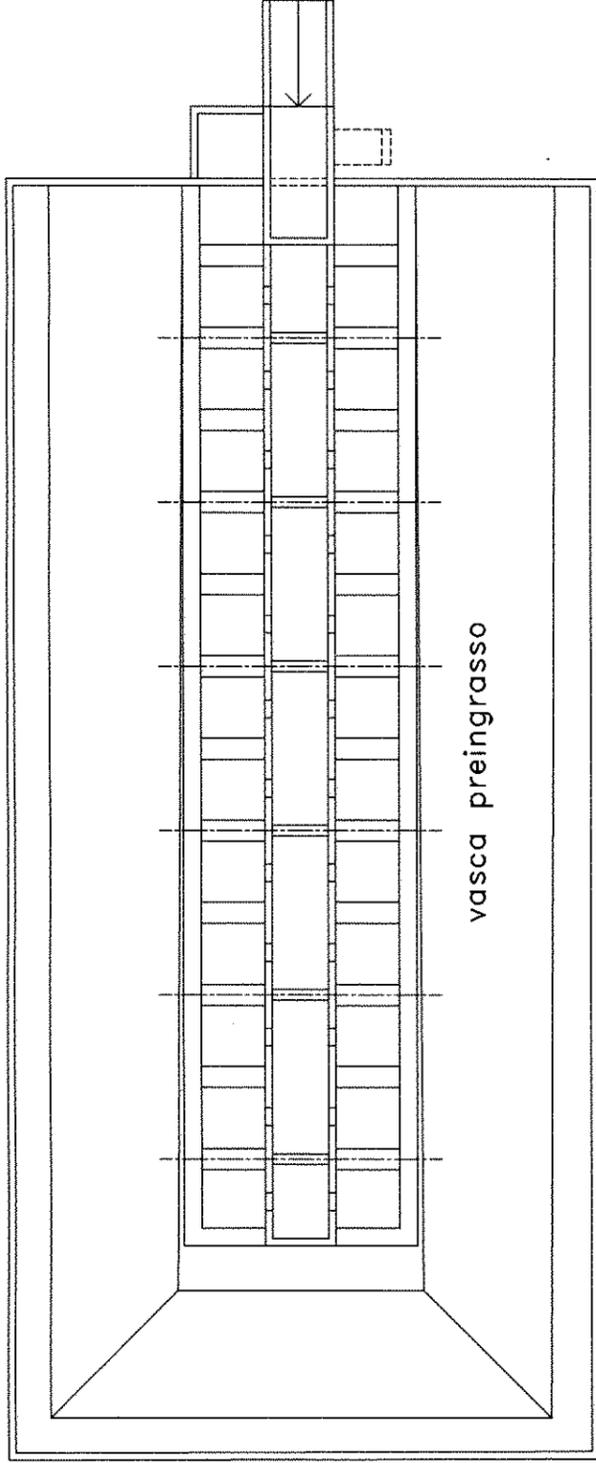

vasca preingrasso

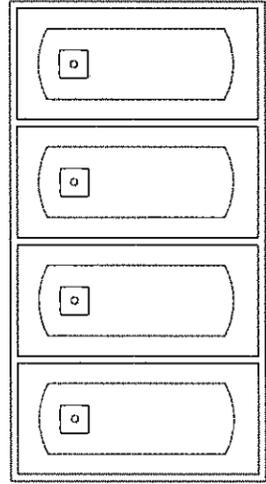

cisterne gasolio interrate



scala 1: 200

**Agenzia delle Entrate**  
**CATASTO FABBRICATI**  
Ufficio Provinciale di  
Udine

Dichiarazione protocollo n. UD0078638 del 18/06/2018	
Planimetria di u.i.u. in Comune di Marano Lagunare	
Localita' Punta Faro	civ. SN
Identificativi Catastali:	Compilata da: Mason Roberto
Sezione:	Iscritto all'albo: Geometri
Foglio: 15	Prov. Udine
Particella: 19	N. 2708
Subalterno:	


Scheda n. 5      Scala 1:200

LETTERA DI RIFERIMENTO ALLA PLANIMETRIA GENERALE (C)

PIANO TERRA

H = 2.80 ml

centrale elettrica

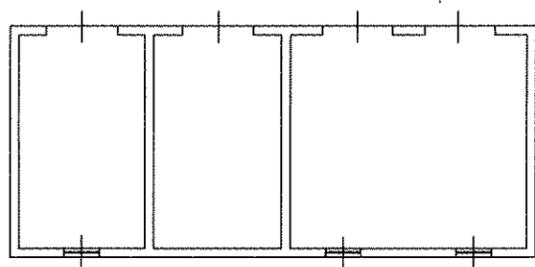

scala 1:200