

Comune: (UD) UDINE
 Foglio: 50 All: A
 Scala originale: 1:1000
 Dimensione cornice: 267.000 x 189.000 metriProtcollo pratica T374108/2022
 6-Dic-2022 18:24:22




Agenzia del Territorio
CATASTO FABBRICATI
Ufficio Provinciale di
Udine

ELABORATO PLANIMETRICO	
Compilato da: Sgobino Michele	
Iscritto all'albo: Geometri	
Prov. Udine	N. 03219

Comune di Udine	Protocollo n. UD0113880 del 27/06/2013
Sezione: Foglio: 50 Particella: 2919	Tipo Mappale n. del

Dimostrazione grafica dei subalterni Scala 1 : 500

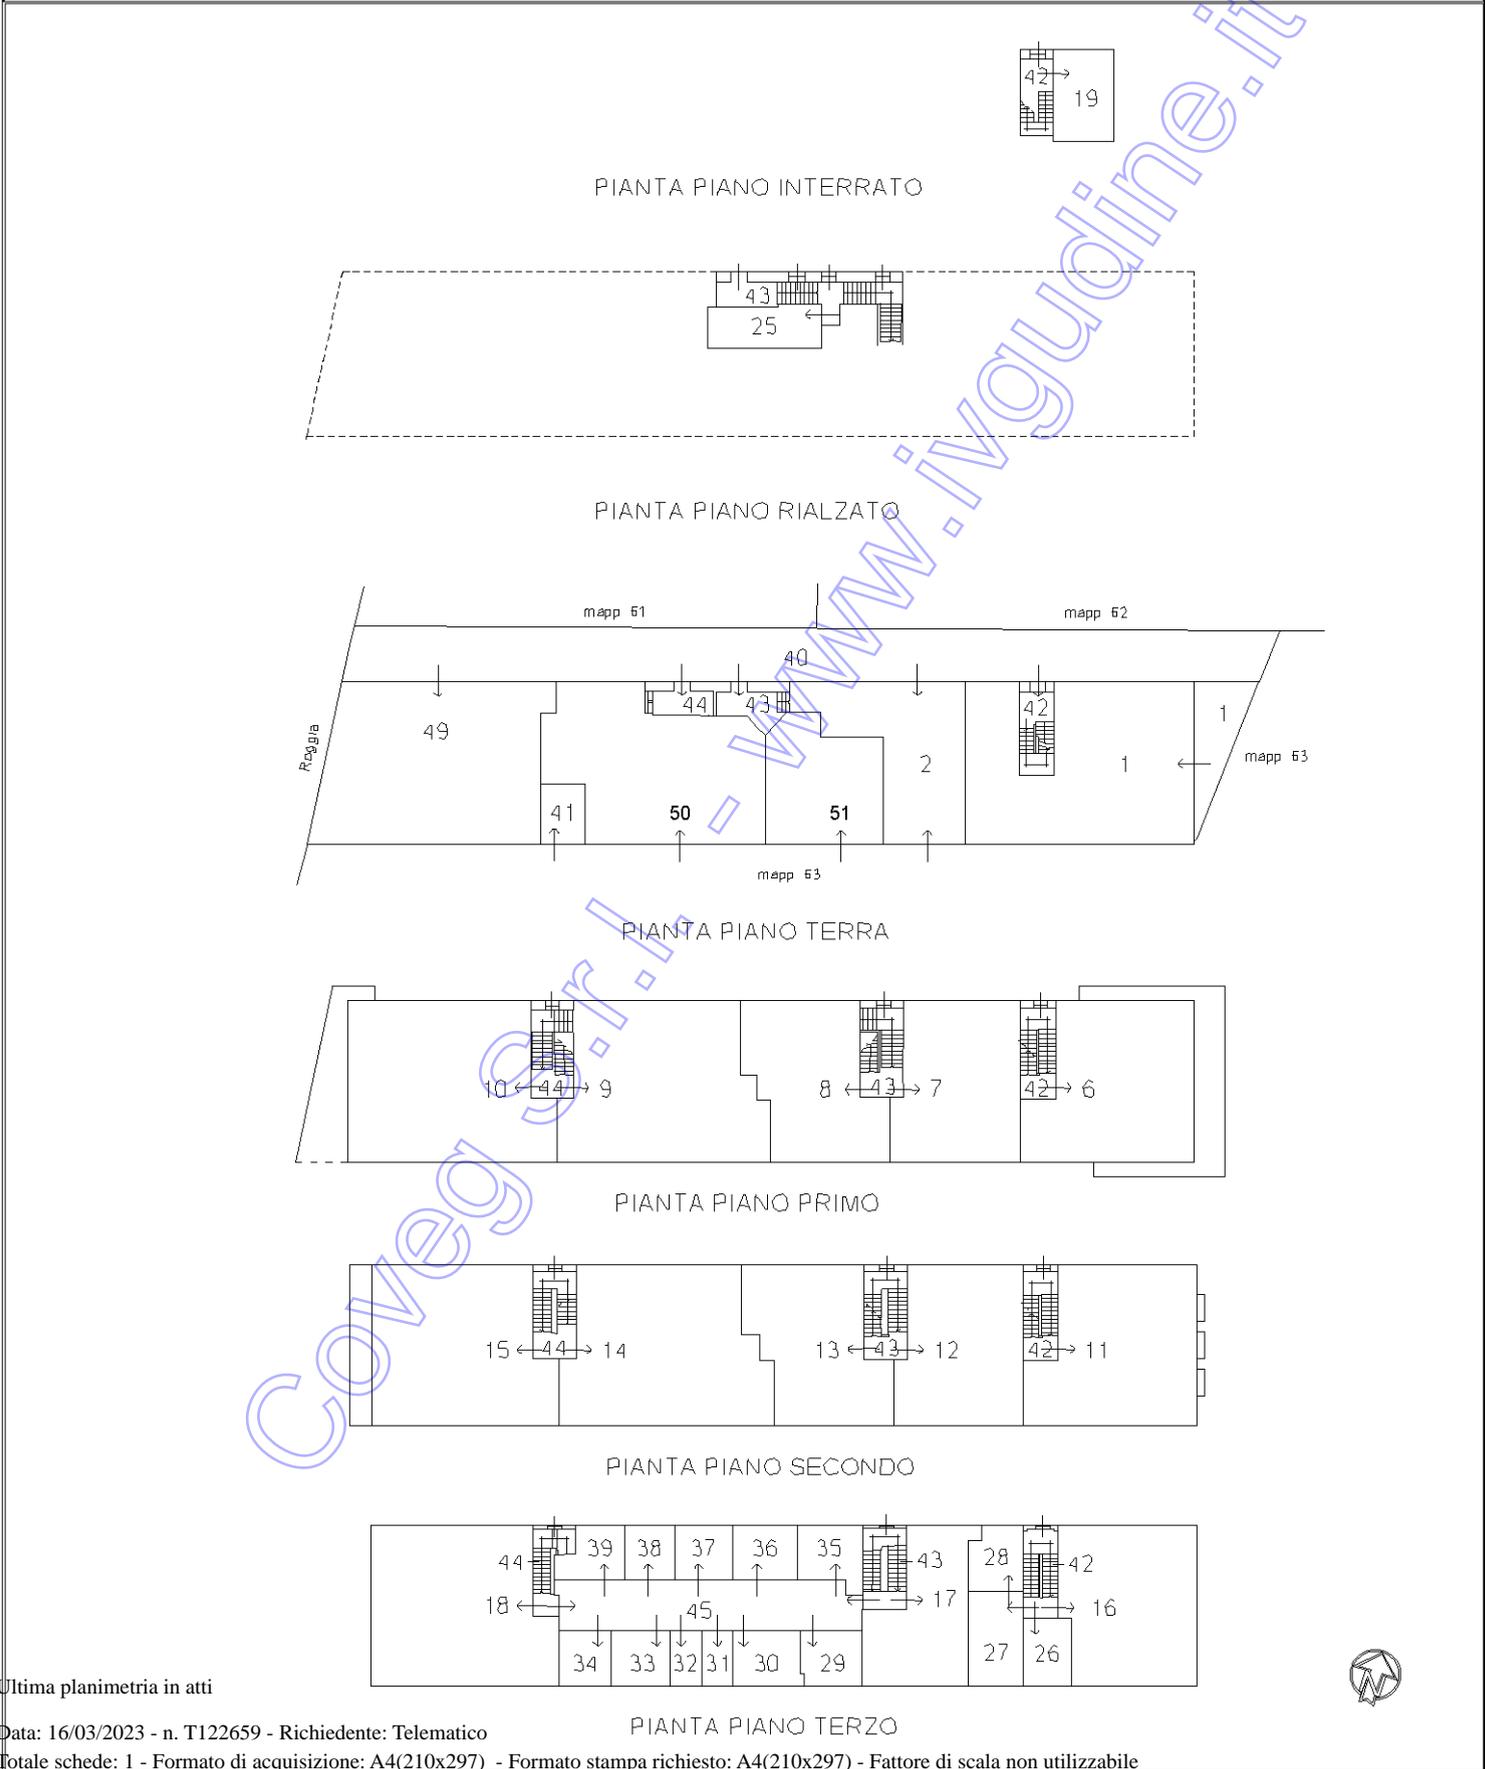

Ultima planimetria in atti

Elaborato Planimetrico - Catasto dei Fabbricati - Situazione al 16/03/2023 - Comune di UDINE(L483) - < Foglio 50 Particella 2919 >
Firmato Da: CHIAPOLINO TIZIANO Emesso Da: ARUBAPEC S.P.A. NG CA 3 Serial#: 6e5785f4e8396d87843a0cb79a98a622

**Agenzia del Territorio
CATASTO FABBRICATI
Ufficio Provinciale di
Udine**

Dichiarazione protocollo n. UD0013903 del 18/01/2010

Planimetria di u.i.u. in Comune di Udine

Viale Giacomo Leopardi

civ. 70

Identificativi Catastali:

Sezione:

Foglio: 50

Particella: 2919

Subalterno: 7

Compilata da:

Basso Daniela

Iscritto all'albo:


Geometri

Prov. Udine

N. 3315

Scheda n. 1

Scala 1:200

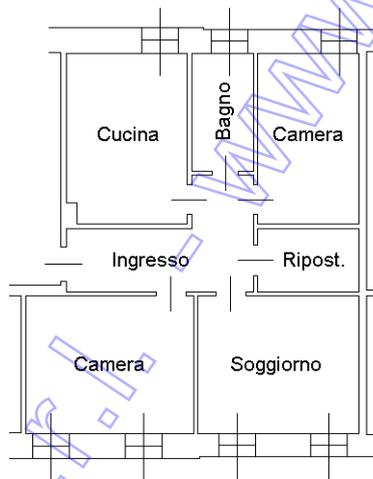

PIANTA PIANO PRIMO
h=3.20m



Coveg S.p.A. www.coveg.it

Ultima planimetria in atti



**Agenzia del Territorio
CATASTO FABBRICATI
Ufficio Provinciale di
Udine**

Dichiarazione protocollo n. UD0013903 del 18/01/2010

Planimetria di u.i.u. in Comune di Udine

Viale Giacomo Leopardi

civ. 70

Identificativi Catastali:

Sezione:

Foglio: 50

Particella: 2919

Subalterno: 8

Compilata da:

Basso Daniela

Iscritto all'albo:


Geometri

Prov. Udine

N. 3315

Scheda n. 1

Scala 1:200

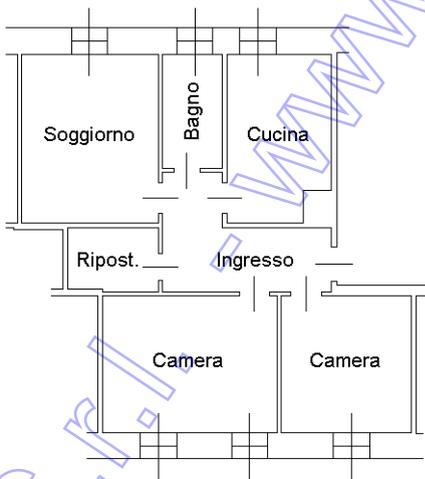

PIANTA PIANO PRIMO
h=3.20m



Coveg S.r.l. www.ivguadine.it

Ultima planimetria in atti



**Agenzia del Territorio
CATASTO FABBRICATI
Ufficio Provinciale di
Udine**

Dichiarazione protocollo n. UD0013903 del 18/01/2010

Planimetria di u.i.u. in Comune di Udine

Viale Giacomo Leopardi

civ. 72

Identificativi Catastali:

Sezione:

Foglio: 50

Particella: 2919

Subalterno: 10

Compilata da:

Basso Daniela

Iscritto all'albo:


Geometri

Prov. Udine

N. 3315

Scheda n. 1

Scala 1:200

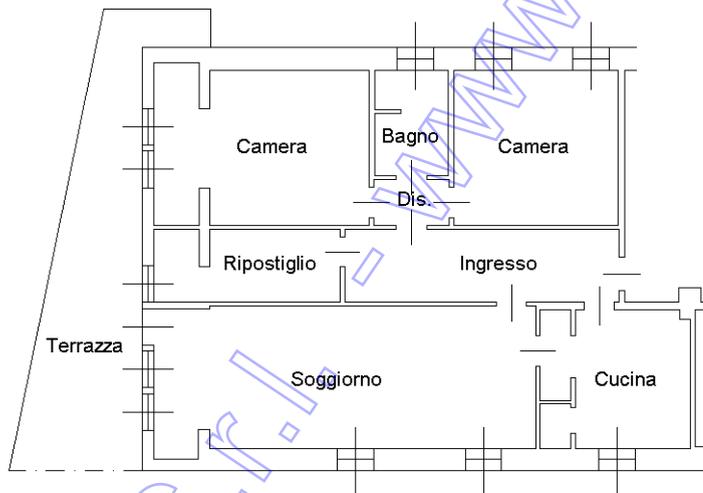

PIANTA PIANO PRIMO
h=3.20m



Ultima planimetria in atti



**Agenzia del Territorio
CATASTO FABBRICATI
Ufficio Provinciale di
Udine**

Dichiarazione protocollo n. UD0013903 del 18/01/2010

Planimetria di u.i.u. in Comune di Udine

Viale Giacomo Leopardi

civ. 70

Identificativi Catastali:

Sezione:

Foglio: 50

Particella: 2919

Subalterno: 12

Compilata da:

Basso Daniela

Iscritto all'albo:


Geometri

Prov. Udine

N. 3315

Scheda n. 1

Scala 1:200

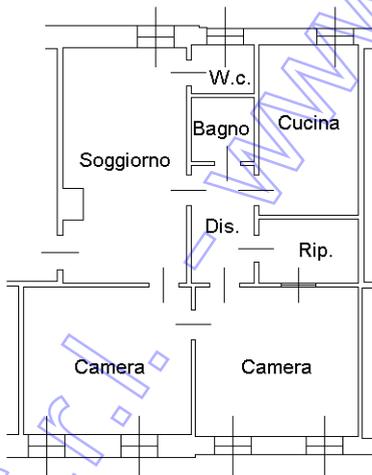

PIANTA PIANO SECONDO
h=3.20m



Coveg S.r.l. www.ivgudine.it

Ultima planimetria in atti



**Agenzia del Territorio
CATASTO FABBRICATI
Ufficio Provinciale di
Udine**

Dichiarazione protocollo n. UD0013903 del 18/01/2010

Planimetria di u.i.u. in Comune di Udine

Viale Giacomo Leopardi

civ. 70

Identificativi Catastali:

Sezione:

Foglio: 50

Particella: 2919

Subalterno: 13

Compilata da:

Basso Daniela

Iscritto all'albo:


Geometri

Prov. Udine

N. 3315

Scheda n. 1

Scala 1:200

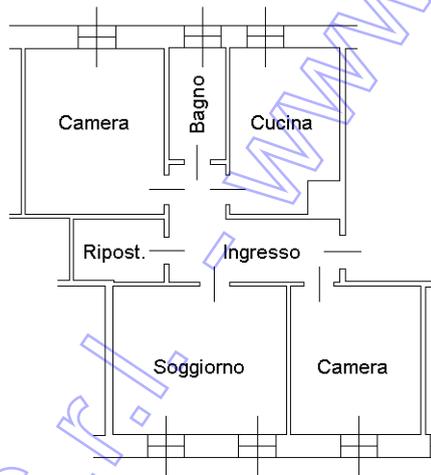

PIANTA PIANO SECONDO
h=3.20m



Coveg S.r.l. www.ivguadine.it

Ultima planimetria in atti



**Agenzia del Territorio
CATASTO FABBRICATI
Ufficio Provinciale di
Udine**

Dichiarazione protocollo n. UD0013903 del 18/01/2010

Planimetria di u.i.u. in Comune di Udine

Viale Giacomo Leopardi

civ. 72

Identificativi Catastali:

Sezione:

Foglio: 50

Particella: 2919

Subalterno: 15

Compilata da:

Basso Daniela

Iscritto all'albo:


Geometri

Prov. Udine

N. 3315

Scheda n. 1

Scala 1:200

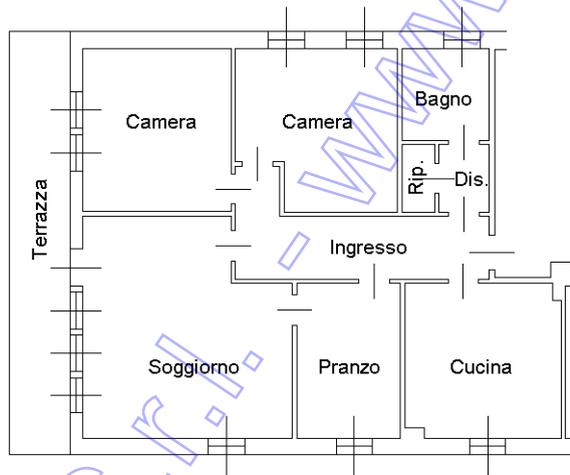

PIANTA PIANO SECONDO
h=3.20m



Coveg S.r.l. / www.ivguadine.it

Ultima planimetria in atti



**Agenzia del Territorio
CATASTO FABBRICATI
Ufficio Provinciale di
Udine**

Dichiarazione protocollo n. UD0013903 del 18/01/2010

Planimetria di u.i.u. in Comune di Udine

Viale Giacomo Leopardi

civ. 66

Identificativi Catastali:

Sezione:

Foglio: 50

Particella: 2919

Subalterno: 28

Compilata da:

Basso Daniela

Iscritto all'albo:


Geometri

Prov. Udine

N. 3315

Scheda n. 1

Scala 1:200

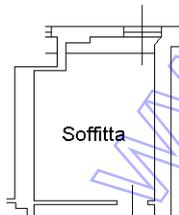

PIANTA PIANO TERZO
h=2.20m

Coveg S.r.l.

www.ivguadine.it



Ultima planimetria in atti

Catasto dei Fabbricati - Situazione al 06/12/2024 - Comune di UDINE(L.483) - < Foglio 50 - Particella 2919 - Subalterno 28 >
Firmato D:\C\H\A\ED\ANNOVIZIARIO\ENTRATA\PEC S.P.A. NG CA 3 Serial#: 6e5785f4e8396d87843a0cb79a98a622



**Agenzia del Territorio
CATASTO FABBRICATI
Ufficio Provinciale di
Udine**

Dichiarazione protocollo n. UD0013903 del 18/01/2010

Planimetria di u.i.u. in Comune di Udine

Viale Giacomo Leopardi

civ. 70-72

Identificativi Catastali:

Sezione:

Foglio: 50

Particella: 2919

Subalterno: 29

Compilata da:

Basso Daniela

Iscritto all'albo:


Geometri

Prov. Udine

N. 3315

Scheda n. 1

Scala 1:200

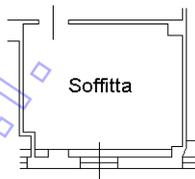

PIANTA PIANO TERZO
hm=2.75m



Coveg S.r.l. - www.ivguadine.it

Ultima planimetria in atti



**Agenzia del Territorio
CATASTO FABBRICATI
Ufficio Provinciale di
Udine**

Dichiarazione protocollo n. UD0013903 del 18/01/2010

Planimetria di u.i.u. in Comune di Udine

Viale Giacomo Leopardi

civ. 70-72

Identificativi Catastali:

Sezione:

Foglio: 50

Particella: 2919

Subalterno: 30

Compilata da:

Basso Daniela

Iscritto all'albo:


Geometri

Prov. Udine

N. 3315

Scheda n. 1

Scala 1:200

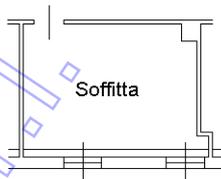

PIANTA PIANO TERZO
hm=2.75m



Coveg S.r.l. - www.ivguadine.it

Ultima planimetria in atti



**Agenzia del Territorio
CATASTO FABBRICATI
Ufficio Provinciale di
Udine**

Dichiarazione protocollo n. UD0013903 del 18/01/2010

Planimetria di u.i.u. in Comune di Udine

Viale Giacomo Leopardi

civ. 70-72

Identificativi Catastali:

Sezione:

Foglio: 50

Particella: 2919

Subalterno: 31

Compilata da:

Basso Daniela

Iscritto all'albo:


Geometri

Prov. Udine

N. 3315

Scheda n. 1

Scala 1:200

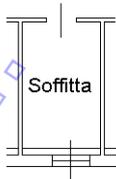

PIANTA PIANO TERZO
hm=2.75m



Coveg S.r.l. - www.ivgudine.it

Ultima planimetria in atti



**Agenzia del Territorio
CATASTO FABBRICATI
Ufficio Provinciale di
Udine**

Dichiarazione protocollo n. UD0013903 del 18/01/2010

Planimetria di u.i.u. in Comune di Udine

Viale Giacomo Leopardi

civ. 70-72

Identificativi Catastali:

Sezione:

Foglio: 50

Particella: 2919

Subalterno: 32

Compilata da:

Basso Daniela

Iscritto all'albo:


Geometri

Prov. Udine

N. 3315

Scheda n. 1

Scala 1:200

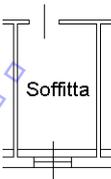

PIANTA PIANO TERZO
hm=2.75m



Coveg S.r.l. - www.ivguadine.it

Ultima planimetria in atti

Catasto dei Fabbricati - Situazione al 06/12/2024 - Comune di UDINE(L483) - < Foglio 50 - Particella 2919 - Subalterno 32 >
Firmato D:\1\HIA\EDIZIONE\INIZIALE\BIBB\COND\ATL\BAREC S.P.A. NG CA 3 Serial#: 6e5785f4e8396d87843a0cb79a98a622



**Agenzia del Territorio
CATASTO FABBRICATI
Ufficio Provinciale di
Udine**

Dichiarazione protocollo n. UD0013903 del 18/01/2010

Planimetria di u.i.u. in Comune di Udine

Viale Giacomo Leopardi

civ. 70-72

Identificativi Catastali:

Sezione:

Foglio: 50

Particella: 2919

Subalterno: 33

Compilata da:

Basso Daniela

Iscritto all'albo:


Geometri

Prov. Udine

N. 3315

Scheda n. 1

Scala 1:200

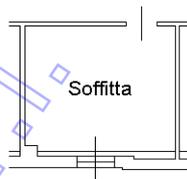

PIANTA PIANO TERZO
hm=2.75m

Coveg S.r.l. - www.ivguadine.it



Ultima planimetria in atti



**Agenzia del Territorio
CATASTO FABBRICATI
Ufficio Provinciale di
Udine**

Dichiarazione protocollo n. UD0013903 del 18/01/2010

Planimetria di u.i.u. in Comune di Udine

Viale Giacomo Leopardi

civ. 70-72

Identificativi Catastali:

Sezione:

Foglio: 50

Particella: 2919

Subalterno: 34

Compilata da:
Basso Daniela


Iscritto all'albo:
Geometri

Prov. Udine

N. 3315

Scheda n. 1

Scala 1:200

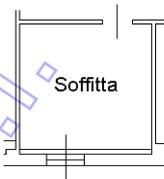

PIANTA PIANO TERZO
hm=2.75m

Coveg S.r.l. - www.ivguadine.it



Ultima planimetria in atti

Catasto dei Fabbricati - Situazione al 06/12/2024 - Comune di UDINE(L483) - < Foglio 50 - Particella 2919 - Subalterno 34 >
Firmato D:\C\H\A\ED\ANNOVIZIARIO\ENTRATA\BAREC\A\A\BAREC S.P.A. NG CA 3 Serial#: 6e5785f4e8396d87843a0cb79a98a622



**Agenzia del Territorio
CATASTO FABBRICATI
Ufficio Provinciale di
Udine**

Dichiarazione protocollo n. UD0013903 del 18/01/2010

Planimetria di u.i.u. in Comune di Udine

Viale Giacomo Leopardi

civ. 70-72

Identificativi Catastali:

Sezione:

Foglio: 50

Particella: 2919

Subalterno: 35

Compilata da:

Basso Daniela


Iscritto all'albo:
Geometri

Prov. Udine

N. 3315


Scheda n. 1

Scala 1:200

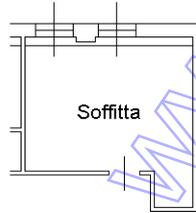

PIANTA PIANO TERZO
hm=2.75m

Coveg S.r.l. - www.ivguadine.it

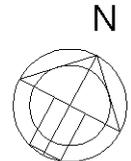

Ultima planimetria in atti



**Agenzia del Territorio
CATASTO FABBRICATI
Ufficio Provinciale di
Udine**

Dichiarazione protocollo n. UD0013903 del 18/01/2010

Planimetria di u.i.u. in Comune di Udine

Viale Giacomo Leopardi

civ. 70-72

Identificativi Catastali:

Sezione:

Foglio: 50

Particella: 2919

Subalterno: 38

Compilata da:

Basso Daniela

Iscritto all'albo:


Geometri

Prov. Udine

N. 3315

Scheda n. 1

Scala 1:200

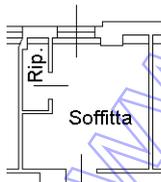

PIANTA PIANO TERZO
hm=2.75m

Coveg S.r.l. - www.ivguadine.it



Ultima planimetria in atti

Catasto dei Fabbricati - Situazione al 06/12/2024 - Comune di UDINE(L483) - < Foglio 50 - Particella 2919 - Subalterno 38 >
Firmato D:\C\H\A\ED\ANNOVIZIARIO\ENTRABBO\2024\ATL\BAREC.S.P.A. NG CA 3 Serial#: 6e5785f4e8396d87843a0cb79a98a622



**Agenzia del Territorio
CATASTO FABBRICATI
Ufficio Provinciale di
Udine**

Dichiarazione protocollo n. UD0013903 del 18/01/2010

Planimetria di u.i.u. in Comune di Udine

Viale Giacomo Leopardi

civ. 70-72

Identificativi Catastali:

Sezione:

Foglio: 50

Particella: 2919

Subalterno: 39

Compilata da:

Basso Daniela

Iscritto all'albo:


Geometri

Prov. Udine

N. 3315

Scheda n. 1

Scala 1:200

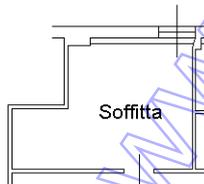

PIANTA PIANO TERZO
hm=2.75m

Coveg S.r.l. - www.ivguadine.it



Ultima planimetria in atti

Catasto dei Fabbricati - Situazione al 06/12/2024 - Comune di UDINE(L483) - < Foglio 50 - Particella 2919 - Subalterno 39 >
Firmato Digitalmente con il software ARCA/ARCA/ARCA S.P.A. NG CA 3 Serial#: 6e5785f4e8396d87843a0cb79a98a622





Coveg

AGENZIA DELLE ENTRATE - DPUD UT UDINE

INTERR.NE RICHIESTA DI REGISTR.NE DEL CONTRATTO DI LOCAZIONE N. 5385 SERIE 3T

CONTRATTO RLI TELEMATICO ID. TELEM: TIQ16T005385000CC

STIPULATO IL 01/06/2016 E REGISTRATO IL 16/06/2016

RICHIEDENTE LA REGISTRAZIONE: *** DATO OSCURATO***

RELATIVO A: L2-LOCAZIONE AGEVOLATA DI IMMOBILE AD USO ABITATIVO

TESTO CONSERVATO DA PARTE DEL RICHIEDENTE

DATI DEL CONTRATTO: AGEVOLATO L.431/98,

DURATA DAL 01/06/2016 AL 31/05/2019

CORRISPETTIVO ANNUO

EURO (N.PAG. 6 N.COPIE 2)
4.920

CONTRATTO OGGETTO DI PROROGA FINO AL 31/05/2025

CONTRATTO OGGETTO DI CESSIONE

SCADENZE

01/06/2017	4.920,00	CHIUSURA PER CEDOLARE	16/06/2016
01/06/2018	4.920,00	CHIUSURA PER CEDOLARE	16/06/2016
01/06/2019	4.920,00	CHIUSURA PER CEDOLARE	01/06/2019
01/06/2020	4.920,00	CHIUSURA PER CEDOLARE	01/06/2019
01/06/2021	4.920,00	CHIUSURA PER CEDOLARE	01/06/2021
01/06/2022	4.920,00	CHIUSURA PER CEDOLARE	01/06/2021
01/06/2023	4.920,00	CHIUSURA PER CEDOLARE	01/06/2023
01/06/2024	4.920,00	CHIUSURA PER CEDOLARE	01/06/2023

SOGGETTI DESTINATARI DEGLI EFFETTI GIURIDICI DEL CONTRATTO:

001	*** DATO OSCURATO***	A
002	*** DATO OSCURATO***	A
003	*** DATO OSCURATO***	B
AVVENUTA CESSIONE IN DATA		01/12/2022
004	*** DATO OSCURATO***	B
SUBENTRATO IN DATA		01/12/2022

(A) LOCATORE (B) CONDUTTORE (*) CODICE FISCALE ERRATO OD OMESSO

DATI CATASTALI:

IMM. 001	COD.CAT: L483	SEZ.URB:	FOGLIO: 50	PARTIC: 2919	SUB: 7
	T/U: U	I/P: I			
	COMUNE DI UDINE (UD)				
	VIA GIACOMO LEOPARDI 70				
	CATEGORIA A3 , RENDITA EURO				438,99
	DAL 01/06/2016:	SOGG.001	50,00% CED.S	SOGG.002	50,00% CED.S
	DAL 01/06/2019:	SOGG.001	50,00% CED.S	SOGG.002	50,00% CED.S
	DAL 01/06/2021:	SOGG.001	50,00% CED.S	SOGG.002	50,00% CED.S
	DAL 01/06/2023:	SOGG.001	50,00% CED.S	SOGG.002	50,00% CED.S

- SEGUE -

AGENZIA DELLE ENTRATE - DPUD UT UDINE

DATI DEL PAGAMENTO:

PER IL PRESENTE CONTRATTO, L'ADDEBITO SUL CONTO CORRENTE BANCARIO
RISULTA: NON PRESENTE

Coveg S.r.l. - www.ivgudine.it



AGENZIA DELLE ENTRATE - DPUD UT UDINE

INTERR.NE RICHIESTA DI REGISTR.NE DEL CONTRATTO DI LOCAZIONE N. 11366 SERIE 3T

CONTRATTO RLI TELEMATICO ID. TELEM: TIQ17T011366000PG

STIPULATO IL 01/12/2017 E REGISTRATO IL 29/12/2017

RICHIEDENTE LA REGISTRAZIONE: *** DATO OSCURATO***

RELATIVO A: L2-LOCAZIONE AGEVOLATA DI IMMOBILE AD USO ABITATIVO

TESTO CONSERVATO DA PARTE DEL RICHIEDENTE

DATI DEL CONTRATTO: AGEVOLATO L.431/98,

DURATA DAL 01/12/2017 AL 30/11/2020

CORRISPETTIVO ANNUO

EURO (N.PAG. 6 N.COPIE 2)
3.600

CONTRATTO OGGETTO DI PROROGA FINO AL 30/11/2025

CONTRATTO OGGETTO DI CESSIONE

SCADENZE

01/12/2018	3.600,00	CHIUSURA PER CEDOLARE	02/01/2018
01/12/2019	3.600,00	CHIUSURA PER CEDOLARE	02/01/2018
01/12/2020	3.600,00	CHIUSURA PER CEDOLARE	01/12/2020
01/12/2021	3.600,00	CHIUSURA PER CEDOLARE	01/12/2020
01/12/2022	3.600,00	CHIUSURA PER CEDOLARE	01/12/2022
01/12/2023	3.600,00	CHIUSURA PER CEDOLARE	01/12/2022
01/12/2024	3.600,00	CHIUSURA PER CEDOLARE	01/12/2022

SOGGETTI DESTINATARI DEGLI EFFETTI GIURIDICI DEL CONTRATTO:

001	*** DATO OSCURATO***	A
002	*** DATO OSCURATO***	A
003	*** DATO OSCURATO***	B
004	*** DATO OSCURATO***	B

AVVENUTA CESSIONE IN DATA 31/12/2022

(A) LOCATORE (B) CONDUTTORE (*) CODICE FISCALE ERRATO OD OMESSO

DATI CATASTALI:

001	COD.CAT: L483	SEZ.URB:	FOGLIO: 50	PARTIC: 2919	SUB: 17
	T/U: U	I/P: I			
	DAL 01/12/2017:	SOGG.001	50,00% CED.S	SOGG.002	50,00% CED.S
	DAL 01/12/2020:	SOGG.001	50,00% CED.S	SOGG.002	50,00% CED.S
	DAL 01/12/2022:	SOGG.001	50,00% CED.S	SOGG.002	50,00% CED.S

- SEGUE -

AGENZIA DELLE ENTRATE - DPUD UT UDINE

DATI DEL PAGAMENTO:

PER IL PRESENTE CONTRATTO, L'ADDEBITO SUL CONTO CORRENTE BANCARIO
RISULTA: NON PRESENTE

Coveg S.r.l. - www.ivgudine.it



AGENZIA DELLE ENTRATE - DPUD UT UDINE

INTERR.NE RICHIESTA DI REGISTR.NE DEL CONTRATTO DI LOCAZIONE N. 7930 SERIE 3T

CONTRATTO RLI TELEMATICO ID. TELEM: TIQ18T007930000ZH

STIPULATO IL 01/09/2018 E REGISTRATO IL 22/09/2018

RICHIEDENTE LA REGISTRAZIONE: *** DATO OSCURATO***

RELATIVO A: L2-LOCAZIONE AGEVOLATA DI IMMOBILE AD USO ABITATIVO

TESTO CONSERVATO DA PARTE DEL RICHIEDENTE

DATI DEL CONTRATTO: AGEVOLATO L.431/98,

DURATA DAL 01/09/2018 AL 31/08/2021

CORRISPETTIVO ANNUO

EURO (N.PAG. 6 N.COPIE 1)
5.400

CONTRATTO OGGETTO DI PROROGA FINO AL 31/08/2025

SCADENZE

01/09/2019	5.400,00	CHIUSURA PER CEDOLARE	24/09/2018
01/09/2020	5.400,00	CHIUSURA PER CEDOLARE	24/09/2018
01/09/2021	5.400,00	CHIUSURA PER CEDOLARE	01/09/2021
01/09/2022	5.400,00	CHIUSURA PER CEDOLARE	01/09/2021
01/09/2023	5.400,00	CHIUSURA PER CEDOLARE	01/09/2021
01/09/2024	5.400,00	CHIUSURA PER CEDOLARE	01/09/2021

SOGGETTI DESTINATARI DEGLI EFFETTI GIURIDICI DEL CONTRATTO:

001	*** DATO OSCURATO***	A
002	*** DATO OSCURATO***	A
003	*** DATO OSCURATO***	B

(A) LOCATORE (B) CONDUTTORE (*) CODICE FISCALE ERRATO OD OMESSO

DATI CATASTALI:

001	COD.CAT: L483	SEZ.URB:	FOGLIO: 50	PARTIC: 2919	SUB: 10
	T/U: U	I/P: I			
	DAL 01/09/2018:	SOGG.001	50,00% CED.S	SOGG.002	50,00% CED.S
	DAL 01/09/2021:	SOGG.001	50,00% CED.S	SOGG.002	50,00% CED.S

- SEGUE -

Coveg S.r.l.



AGENZIA DELLE ENTRATE - DPUD UT UDINE

DATI DEL PAGAMENTO:

PER IL PRESENTE CONTRATTO, L'ADDEBITO SUL CONTO CORRENTE BANCARIO
RISULTA: NON PRESENTE

Coveg S.r.l. - www.ivgudine.it



AGENZIA DELLE ENTRATE - DPUD UT UDINE

INTERR.NE RICHIESTA DI REGISTR.NE DEL CONTRATTO DI LOCAZIONE N. 7624 SERIE 3T

CONTRATTO RLI TELEMATICO ID. TELEM: TIQ19T007624000AA

STIPULATO IL 31/08/2019 E REGISTRATO IL 04/09/2019

RICHIEDENTE LA REGISTRAZIONE: *** DATO OSCURATO***

RELATIVO A: L2-LOCAZIONE AGEVOLATA DI IMMOBILE AD USO ABITATIVO

TESTO CONSERVATO DA PARTE DEL RICHIEDENTE

DATI DEL CONTRATTO: AGEVOLATO L.431/98,

DURATA DAL 01/09/2019 AL 31/08/2022

CORRISPETTIVO ANNUO

(N.PAG. 6 N.COPIE 1)
EURO 4.500

CONTRATTO OGGETTO DI PROROGA FINO AL 31/08/2024

CONTRATTO OGGETTO DI CESSIONE

SCADENZE

01/09/2020	4.500,00	CHIUSURA PER CEDOLARE	04/09/2019
01/09/2021	4.500,00	CHIUSURA PER CEDOLARE	04/09/2019
01/09/2022	4.500,00	CHIUSURA PER CEDOLARE	01/09/2022
01/09/2023	4.500,00	CHIUSURA PER CEDOLARE	01/09/2022

SOGGETTI DESTINATARI DEGLI EFFETTI GIURIDICI DEL CONTRATTO:

001	*** DATO OSCURATO***	A
002	*** DATO OSCURATO***	A
003	*** DATO OSCURATO***	B
AVVENUTA CESSIONE IN DATA		31/03/2023
004	*** DATO OSCURATO***	B
SUBENTRATO IN DATA		31/03/2023
005	*** DATO OSCURATO***	B
SUBENTRATO IN DATA		31/03/2023

(A) LOCATORE (B) CONDUTTORE (*) CODICE FISCALE ERRATO OD OMESSO

DATI CATASTALI:

001	COD.CAT: L483	SEZ.URB:	FOGLIO: 50	PARTIC: 2919	SUB: 12
	T/U: U	I/P: I			
	DAL 01/09/2019:	SOGG.001	50,00% CED.S	SOGG.002	50,00% CED.S
	DAL 01/09/2022:	SOGG.001	50,00% CED.S	SOGG.002	50,00% CED.S

- SEGUE -

AGENZIA DELLE ENTRATE - DPUD UT UDINE

DATI DEL PAGAMENTO:

PER IL PRESENTE CONTRATTO, L'ADDEBITO SUL CONTO CORRENTE BANCARIO
RISULTA: NON PRESENTE

Coveg S.r.l. - www.ivgudine.it



AGENZIA DELLE ENTRATE - DPUD UT UDINE

INTERR.NE RICHIESTA DI REGISTR.NE DEL CONTRATTO DI LOCAZIONE N. 5760 SERIE 3T

CONTRATTO RLI TELEMATICO ID. TELEM: TIQ21T005760000JJ

STIPULATO IL 23/06/2021 E REGISTRATO IL 24/06/2021

RICHIEDENTE LA REGISTRAZIONE: *** DATO OSCURATO***

RELATIVO A: L2-LOCAZIONE AGEVOLATA DI IMMOBILE AD USO ABITATIVO

TESTO CONSERVATO DA PARTE DEL RICHIEDENTE

DATI DEL CONTRATTO: AGEVOLATO L.431/98,

DURATA DAL 23/06/2021 AL 22/06/2024

CORRISPETTIVO ANNUO

(N.PAG. 6 N.COPIE 1)
EURO 5.400

SCADENZE

23/06/2022 5.400,00 CHIUSURA PER CEDOLARE

24/06/2021

23/06/2023 5.400,00 CHIUSURA PER CEDOLARE

24/06/2021

SOGGETTI DESTINATARI DEGLI EFFETTI GIURIDICI DEL CONTRATTO:

001	*** DATO OSCURATO***	A
002	*** DATO OSCURATO***	A
003	*** DATO OSCURATO***	B
004	*** DATO OSCURATO***	B

(A) LOCATORE (B) CONDUTTORE (*) CODICE FISCALE ERRATO OD OMESSO

DATI CATASTALI:

001	COD.CAT: L483	SEZ.URB:	FOGLIO: 50	PARTIC: 2919	SUB: 13
	T/U: U	I/P: I			
	DAL 23/06/2021:	SOGG.001	50,00% CED.S	SOGG.002	50,00% CED.S

- SEGUE -

AGENZIA DELLE ENTRATE - DPUD UT UDINE

DATI DEL PAGAMENTO:

PER IL PRESENTE CONTRATTO, L'ADDEBITO SUL CONTO CORRENTE BANCARIO
RISULTA: NON PRESENTE

Coveg S.r.l. - www.ivgudine.it



AGENZIA DELLE ENTRATE - DPUD UT UDINE

INTERR.NE RICHIESTA DI REGISTR.NE DEL CONTRATTO DI LOCAZIONE N. 427 SERIE 3T

CONTRATTO RLI TELEMATICO ID. TELEM: TIQ22T000427000WE

STIPULATO IL 14/01/2022 E REGISTRATO IL 20/01/2022

RICHIEDENTE LA REGISTRAZIONE: *** DATO OSCURATO***

RELATIVO A: L2-LOCAZIONE AGEVOLATA DI IMMOBILE AD USO ABITATIVO

TESTO CONSERVATO DA PARTE DEL RICHIEDENTE

DATI DEL CONTRATTO: AGEVOLATO L.431/98,

DURATA DAL 17/01/2022 AL 16/01/2025

CORRISPETTIVO ANNUO

(N.PAG. 6 N.COPIE 1)
EURO 4.200

SCADENZE

17/01/2023	4.200,00 CHIUSURA PER CEDOLARE	20/01/2022
17/01/2024	4.200,00 CHIUSURA PER CEDOLARE	20/01/2022

SOGGETTI DESTINATARI DEGLI EFFETTI GIURIDICI DEL CONTRATTO:

001	*** DATO OSCURATO***	A
002	*** DATO OSCURATO***	A
003	*** DATO OSCURATO***	B

(A) LOCATORE (B) CONDUTTORE (*) CODICE FISCALE ERRATO OD OMESSO

DATI CATASTALI:

001	COD.CAT: L483	SEZ.URB:	FOGLIO: 50	PARTIC: 2919	SUB: 14
	T/U: U	I/P: I			
	DAL 17/01/2022:	SOGG.001	50,00% CED.S	SOGG.002	50,00% CED.S

- SEGUE -



AGENZIA DELLE ENTRATE - DPUD UT UDINE

DATI DEL PAGAMENTO:

PER IL PRESENTE CONTRATTO, L'ADDEBITO SUL CONTO CORRENTE BANCARIO
RISULTA: NON PRESENTE

Coveg S.r.l. - www.ivgudine.it



AGENZIA DELLE ENTRATE - DPUD UT UDINE

INTERR.NE RICHIESTA DI REGISTR.NE DEL CONTRATTO DI LOCAZIONE N. 3547 SERIE 3T

CONTRATTO RLI TELEMATICO ID. TELEM: TIQ24T003547000LC

STIPULATO IL 24/11/2023 E REGISTRATO IL 15/04/2024

RICHIEDENTE LA REGISTRAZIONE: *** DATO OSCURATO***

RELATIVO A: L2-LOCAZIONE AGEVOLATA DI IMMOBILE AD USO ABITATIVO

TESTO CONSERVATO DA PARTE DEL RICHIEDENTE

DATI DEL CONTRATTO: AGEVOLATO L.431/98,

DURATA DAL 01/12/2023 AL 30/11/2026

CORRISPETTIVO ANNUO

(N.PAG. 6 N.COPIE 1)
EURO 6.000

SCADENZE

01/12/2024 6.000,00 CHIUSURA PER CEDOLARE

15/04/2024

01/12/2025 6.000,00 CHIUSURA PER CEDOLARE

15/04/2024

SOGGETTI DESTINATARI DEGLI EFFETTI GIURIDICI DEL CONTRATTO:

001	*** DATO OSCURATO***	A
002	*** DATO OSCURATO***	A
003	*** DATO OSCURATO***	B

(A) LOCATORE (B) CONDUTTORE (*) CODICE FISCALE ERRATO OD OMESSO

DATI CATASTALI:

001	COD.CAT: L483	SEZ.URB:	FOGLIO: 50	PARTIC: 2919	SUB: 9
	T/U: U	I/P: I			
	DAL 01/12/2023:	SOGG.001	50,00% CED.S	SOGG.002	50,00% CED.S

- SEGUE -

Coveg S.r.l. - www.inguidine.it



AGENZIA DELLE ENTRATE - DPUD UT UDINE

DATI DEL PAGAMENTO:

PER IL PRESENTE CONTRATTO, L'ADDEBITO SUL CONTO CORRENTE BANCARIO PRESSO L'AZIENDA 03069 CAB/SPORTELLO 12377 DELLE SEGUENTI SOMME RELATIVE ALLA PRIMA ANNUALITA' RISULTA: ESEGUITO

IMPOSTA DI REGISTRO	0,00
IMPOSTA DI BOLLO	0,00
SANZIONI IMPOSTA DI REGISTRO	37,80
SANZIONI IMPOSTA DI BOLLO	0,00
INTERESSI IMPOSTA DI REGISTRO	0,00
INTERESSI IMPOSTA DI BOLLO	0,00

TOTALE	37,80

Coveg S.r.l. - www.ivguadine.it

AGENZIA DELLE ENTRATE - DPUD UT UDINE

INTERR.NE RICHIESTA DI REGISTR.NE DEL CONTRATTO DI LOCAZIONE N. 5455 SERIE 3T

CONTRATTO RLI TELEMATICO ID. TELEM: TIQ24T005455000SJ

STIPULATO IL 01/04/2024 E REGISTRATO IL 11/06/2024

RICHIEDENTE LA REGISTRAZIONE: *** DATO OSCURATO***

RELATIVO A: L2-LOCAZIONE AGEVOLATA DI IMMOBILE AD USO ABITATIVO

TESTO CONSERVATO DA PARTE DEL RICHIEDENTE

DATI DEL CONTRATTO: AGEVOLATO L.431/98,

DURATA DAL 01/04/2024 AL 31/03/2027

CORRISPETTIVO ANNUO

(N.PAG. 6 N.COPIE 1)
EURO 4.800

SCADENZE

01/04/2025 4.800,00 CHIUSURA PER CEDOLARE

11/06/2024

01/04/2026 4.800,00 CHIUSURA PER CEDOLARE

11/06/2024

SOGGETTI DESTINATARI DEGLI EFFETTI GIURIDICI DEL CONTRATTO:

001 *** DATO OSCURATO***

A

003 *** DATO OSCURATO***

B

(A) LOCATORE (B) CONDUTTORE (*) CODICE FISCALE ERRATO OD OMESSO

DATI CATASTALI:

001 COD.CAT: L483 SEZ.URB: FOGLIO: 50 PARTIC: 2919 SUB: 6

T/U: U I/P: I

DAL 01/04/2024: SOGG.001 50,00% CED.S SOGG.002 50,00% CED.S

- SEGUE -

Coveg S.r.l. - www.inguidine.it



AGENZIA DELLE ENTRATE - DPUD UT UDINE

DATI DEL PAGAMENTO:

PER IL PRESENTE CONTRATTO, L'ADDEBITO SUL CONTO CORRENTE BANCARIO
RISULTA: NON PRESENTE

Coveg S.r.l. - www.ivgudine.it

