


N=2500

E=-3700

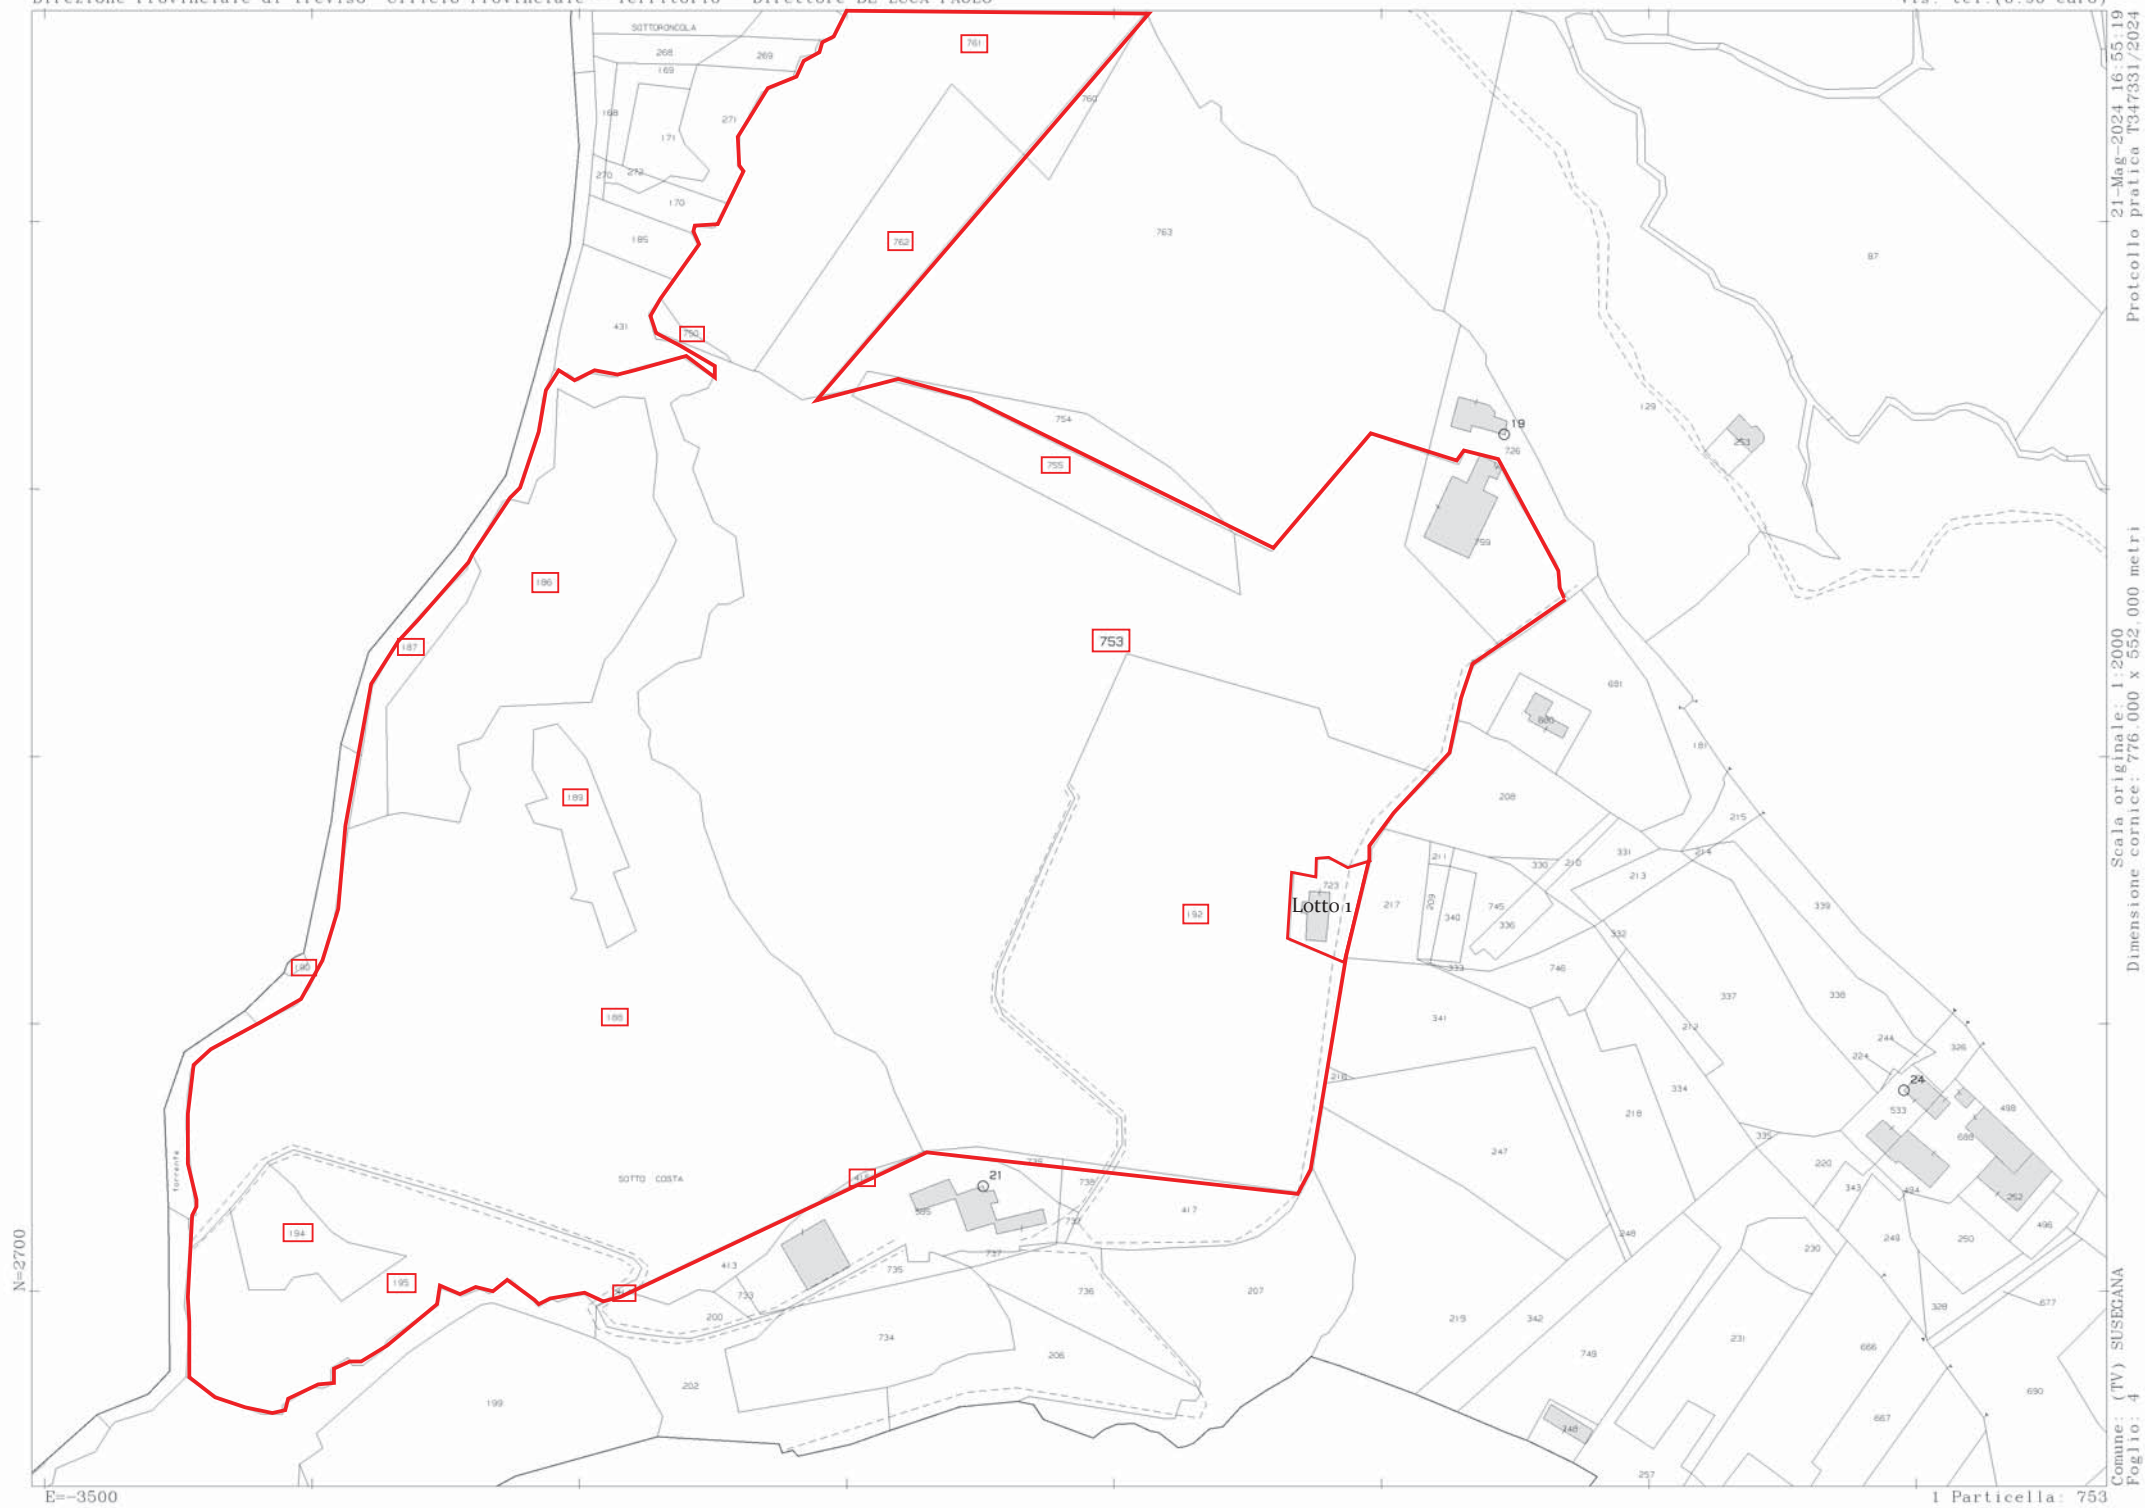

1 Particella: 753



Agenzia delle Entrate
CATASTO FABBRICATI
Ufficio Provinciale di
Treviso

Dichiarazione protocollo n. TV0021355 del 22/02/2019

Planimetria di u.i.u. in Comune di Susegana

Via Canova

civ. SNC

Identificativi Catastali:

Sezione: A

Foglio: 4

Particella: 759

Subalterno: 1

Compilata da:

De Conti Gualtiero

Iscritto all'albo:
Geometri


Prov. Treviso

N. 1963


Scheda n. 1

Scala 1:200


1/2

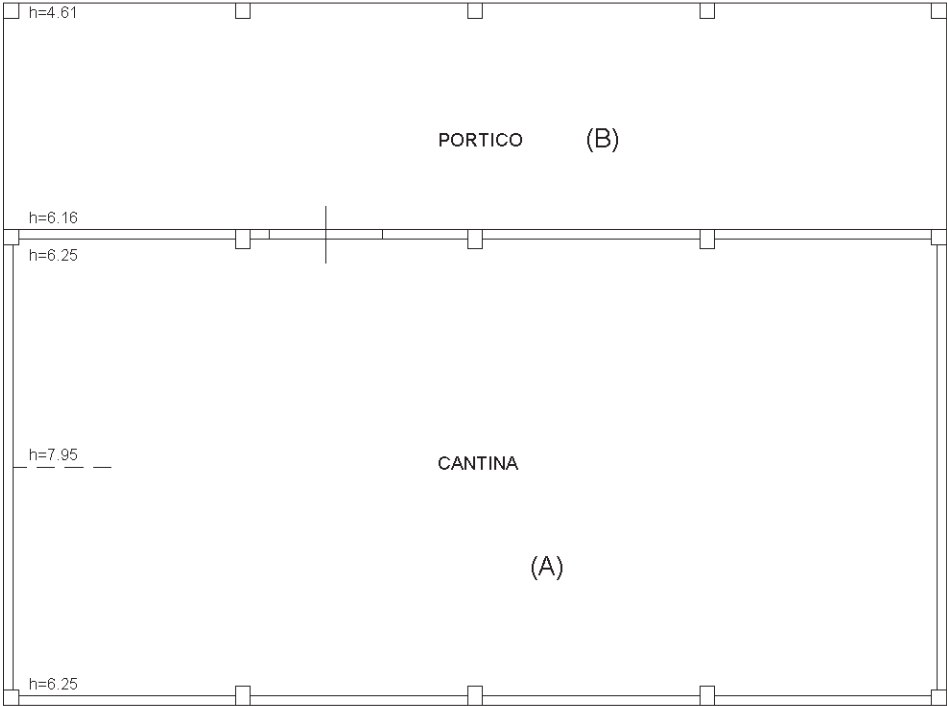


PIANTA PIANO TERRA

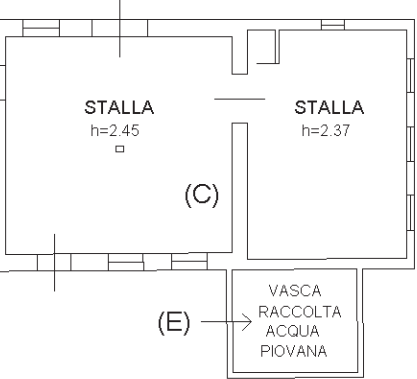


- (A) Cantina
- (B) Portico
- (C) Stalla
- (D) Fienile
- (E) Vasca raccolta acqua

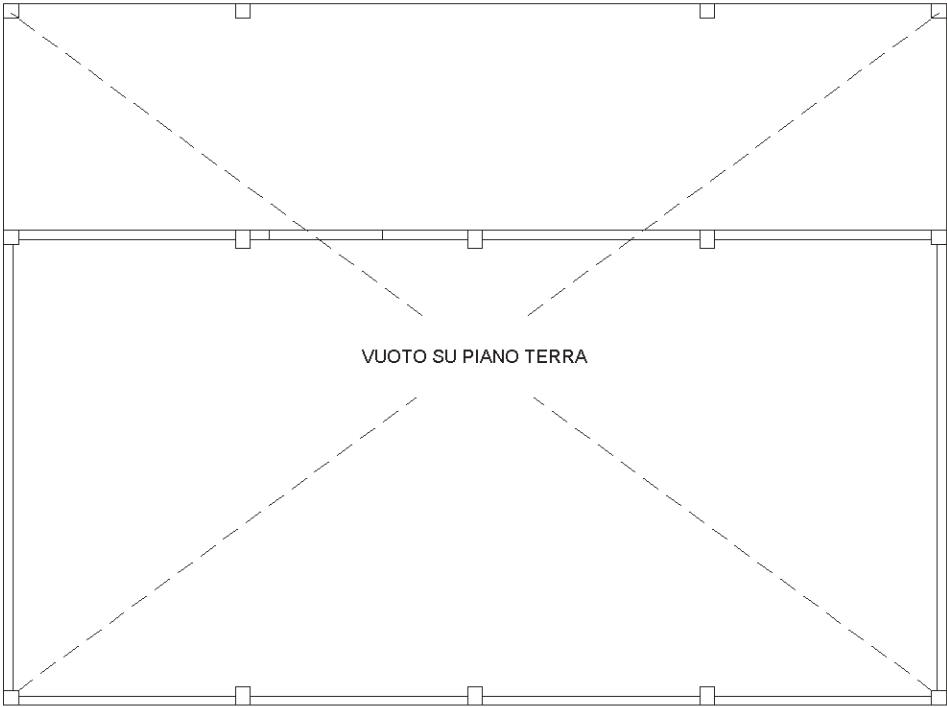

VUOTO SU PIANO TERRA

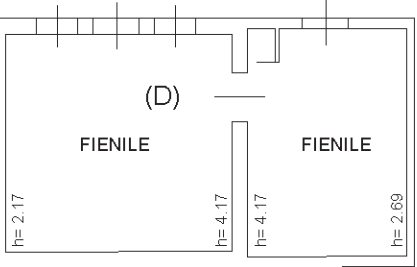

ORIENTAMENTO

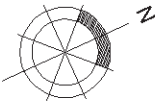

Ultima planimetria in atti

Data: 21/05/2024 - n. T399591 - Richiedente: [redacted]

Totale schede: 2 - Formato di acquisizione: A4(210x297) - Formato stampa richiesto: A4(210x297)


Agenzia delle Entrate
CATASTO FABBRICATI
Ufficio Provinciale di
Treviso

Dichiarazione protocollo n. TV0021355 del 22/02/2019	
Planimetria di u.i.u. in Comune di Susegana	
Via Canova	civ. SNC
Identificativi Catastali:	Compilata da:
Sezione: A	De Conti Gualtiero
Foglio: 4	Iscritto all'albo:
Particella: 759	Geometri
Subalterno: 1	Prov. Treviso
	N. 1963

Scheda n. 2 Scala 1:500

2/2


(F) Area coperta e scoperta

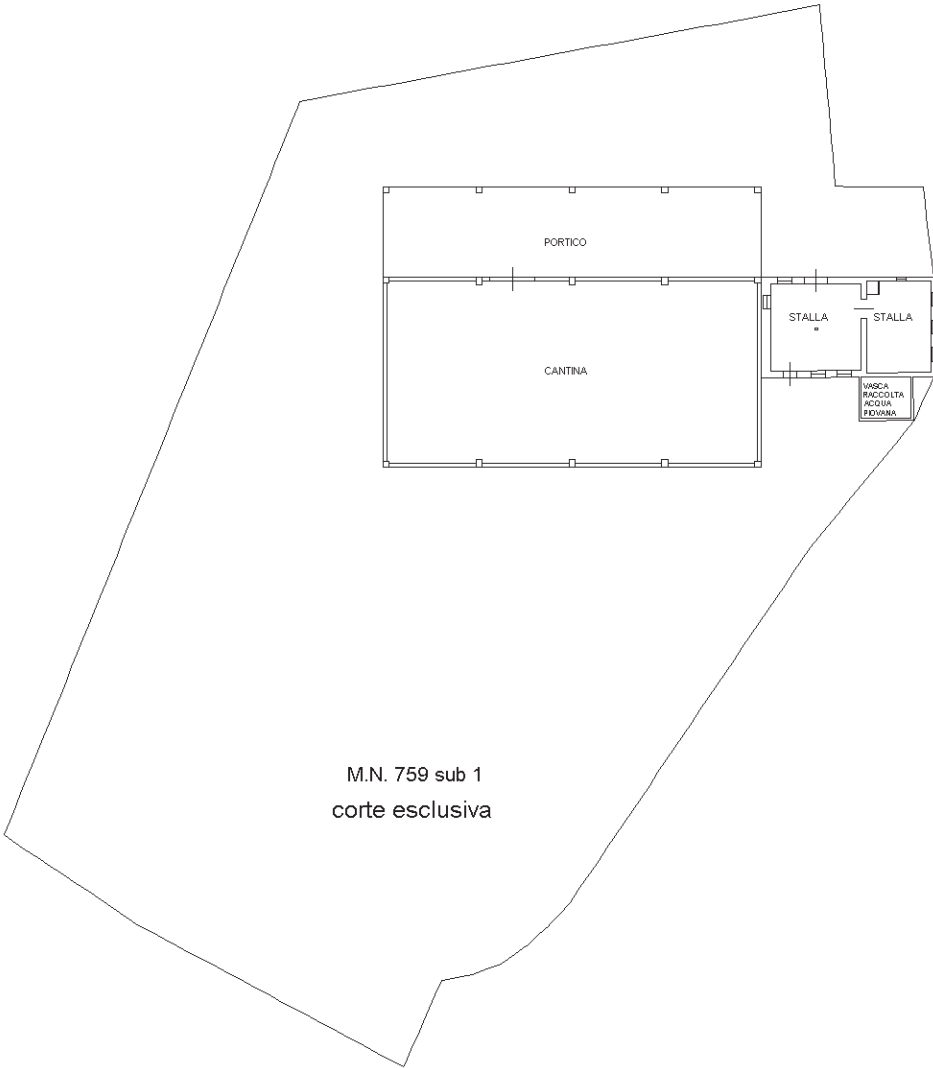

M.N. 759 sub 1
corte esclusiva

PIANO TERRA

ORIENTAMENTO

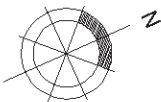

Ultima planimetria in atti

ACCERTAMENTO DELLA PROPRIETÀ IMMOBILIARE URBANA ELENCO DEI SUBALTERNI ASSEGNATI

Comune SUSEGANA	Sezione A	Foglio 4	Particella 759	Tipo mappale 19751	del: 18/02/2019
--------------------	--------------	-------------	-------------------	-----------------------	--------------------

Sub	UBICAZIONE via/piazza	n.civ	Piani	Scala	Int	DESCRIZIONE
	via canova	SNC	T-1			CANTINA -DEPOSITO ATTREZZI AGRICOLI CON ANNESSA CORTE ESCLUSIVA DI MQ. 1974, DERIVA DAI SUB 4 E 6 DEL M.N. 726 PER FRAZIONAMENTO E FUSIONE, SOPPRESSO E SOSTITUITO DAL SUB 1 PER DEMOLIZIONE PARZIALE
1	via canova	SNC	T-1			CANTINA - DEPOSITO ATTREZZI AGRICOLI CON ANNESSA CORTE ESCLUSIVA DI MQ. 2037

ELABORATO PLANIMETRICO		Agenzia delle Entrate CATASTO FABBRICATI Ufficio Provinciale di Treviso	
Compilato da: De Conti Gualtiero			
Iscritto all'albo: Geometri			
Prov. Treviso		N. 1963	
Comune di Susegana		Protocollo n. TV0021355 del 22/02/2019	
Sezione: A	Foglio: 4	Particella: 759	Tipo Mappale n. 19751 del 18/02/2019
Dimostrazione grafica dei subalterni			Scala 1 : 500

