

**Agenzia delle Entrate
CATASTO FABBRICATI
Ufficio Provinciale di
Treviso**

Dichiarazione protocollo n. TV0212441 del 22/10/2015

Planimetria di u.i.u. in Comune di Casale Sul Sile

Via Nuova Trev. Casale

civ. 57

Identificativi Catastali:

Sezione: C

Foglio: 6

Particella: 116

Subalterno: 4

Compilata da:
Zanatta Matteo

Iscritto all'albo:
Geometri

Prov. Treviso

N. 3392

Scheda n. 1

Scala 1:200

Corte Escluiva di mq 490

Ingresso

Altra Unità'

PIANO TERRA H=340

Bagno
H=225

Terrazza

Soggiorno

Cucina

Disimpegno

Bagno

Camera

Camera

Camera

Poggiolo

PIANO PRIMO H=285



Ultima planimetria in atti


Catasto dei Fabbricati - Situazione al 23/07/2021 - Comune di CASALE SUL SILE (B879) - < Sez.Urb.: C - Foglio: 6 - Particella: 116 - Subalterno: 4 >
Firmato Da: **FRANCESCO BENEDETTI** Da: **ARUPAPEC S.P.A.** NG CA 3 Serial#: 4ba918bf544685878ea2c80aa6096d7a



Agenzia delle Entrate
CATASTO FABBRICATI
Ufficio Provinciale di
Treviso

ELABORATO PLANIMETRICO	
Compilato da: Zanatta Matteo	
Iscritto all'albo: Geometri	
Prov. Treviso	N. 3392

Comune di Casale Sul Sile	Protocollo n. TV0212441 del 22/10/2015
Sezione: C Foglio: 6 Particella: 116	Tipo Mappale n. 210193 del 16/10/2015
Dimostrazione grafica dei subalterni	
Scala 1 : 500	

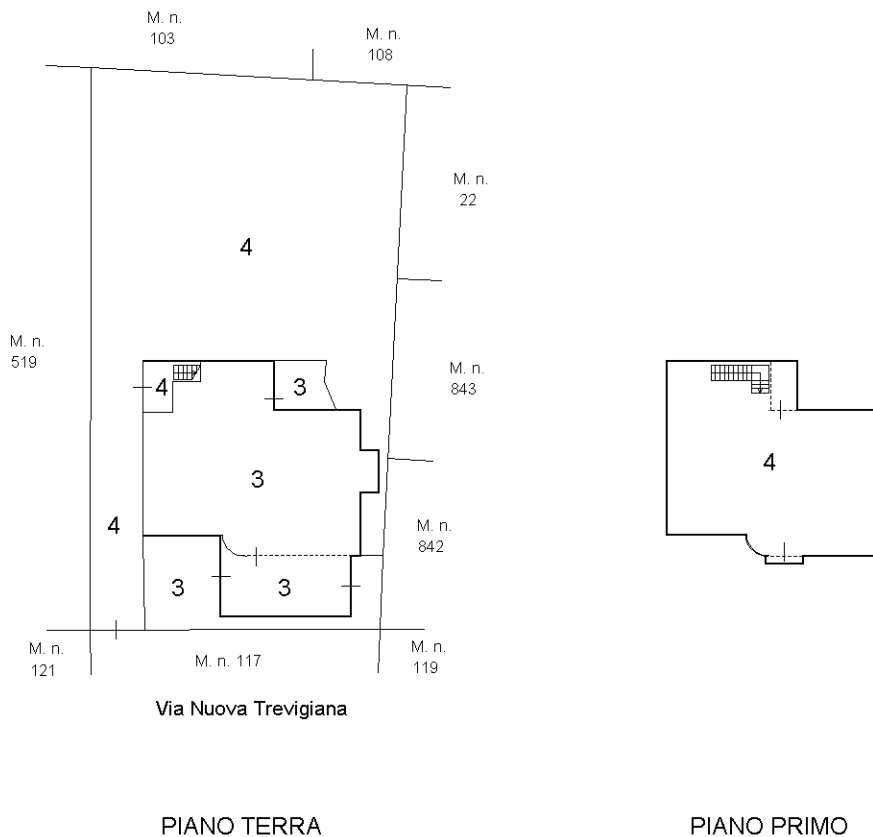

Ultima planimetria in atti



Catasto dei Fabbricati - Situazione al 23/07/2021 - Comune di CASALE SUL SILE (B879) - < Sez.Urb.: C - Foglio: 6 - Particella: 116 - Elaborato planimetrico >
Firmato Da: GREGOLIN PIERGIORGIO Emesso Da: ARUBAPEC S.P.A. NG CA 3 Serial#: 4ba918bf544685878ea2c80aa6096d7a

