

TRIBUNALE DI TREVISO
CANCELLERIA ESECUZIONI IMMOBILIARI

ESECUZIONE IMMOBILIARE
R.G.E. n. 208/2021

Allegato 1 Estratto di mappa, visure,
planimetrie catastali ;

Fonte, il 02/11/2022

L'ausiliario del G.E.
Geom. Rafaele Gazzola





N=2100

E=100

I Particella: 137

Comune: (TV) FONTE
Foglio: 9

Scala originale: 1:2000


Dimensione cornice: 534,000 x 378,000 metri
Protocollo pratica T123032/2022
7-Nov-2022 11:25:43




ELABORATO PLANIMETRICO	
Compilato da:	Busnardo Giampaolo
Iscritto all'albo:	Geometri
Prov. Treviso	N. 2546

**Agenzia del Territorio
CATASTO FABBRICATI
Ufficio Provinciale di
Treviso**

Comune di Fonte	Protocollo n. TV0458538 del 25/10/2007
Sezione: Foglio: 9 Particella: 137	Tipo Mappale n. del
Dimostrazione grafica dei subalterni	Scala 1 : 500

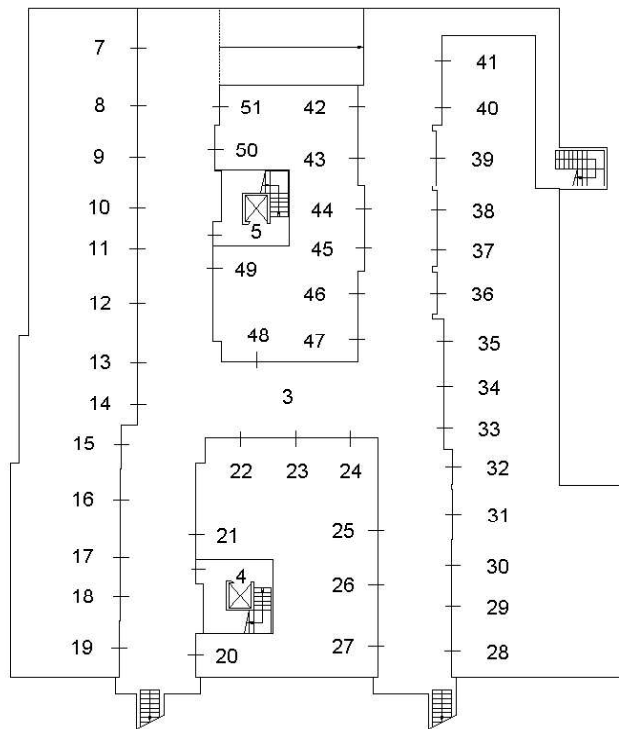

PIANO PRIMO SOTTOSTRADA

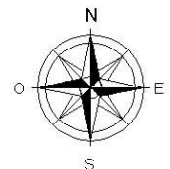


Ultima planimetria in atti




ELABORATO PLANIMETRICO	
Compilato da:	Busnardo Giampaolo
Iscritto all'albo:	Geometri
Prov. Treviso	N. 2546

**Agenzia del Territorio
CATASTO FABBRICATI
Ufficio Provinciale di
Treviso**

Comune di Fonte	Protocollo n. TV0458538 del 25/10/2007
Sezione: Foglio: 9 Particella: 137	Tipo Mappale n. del
Dimostrazione grafica dei subalterni	Scala 1 : 500

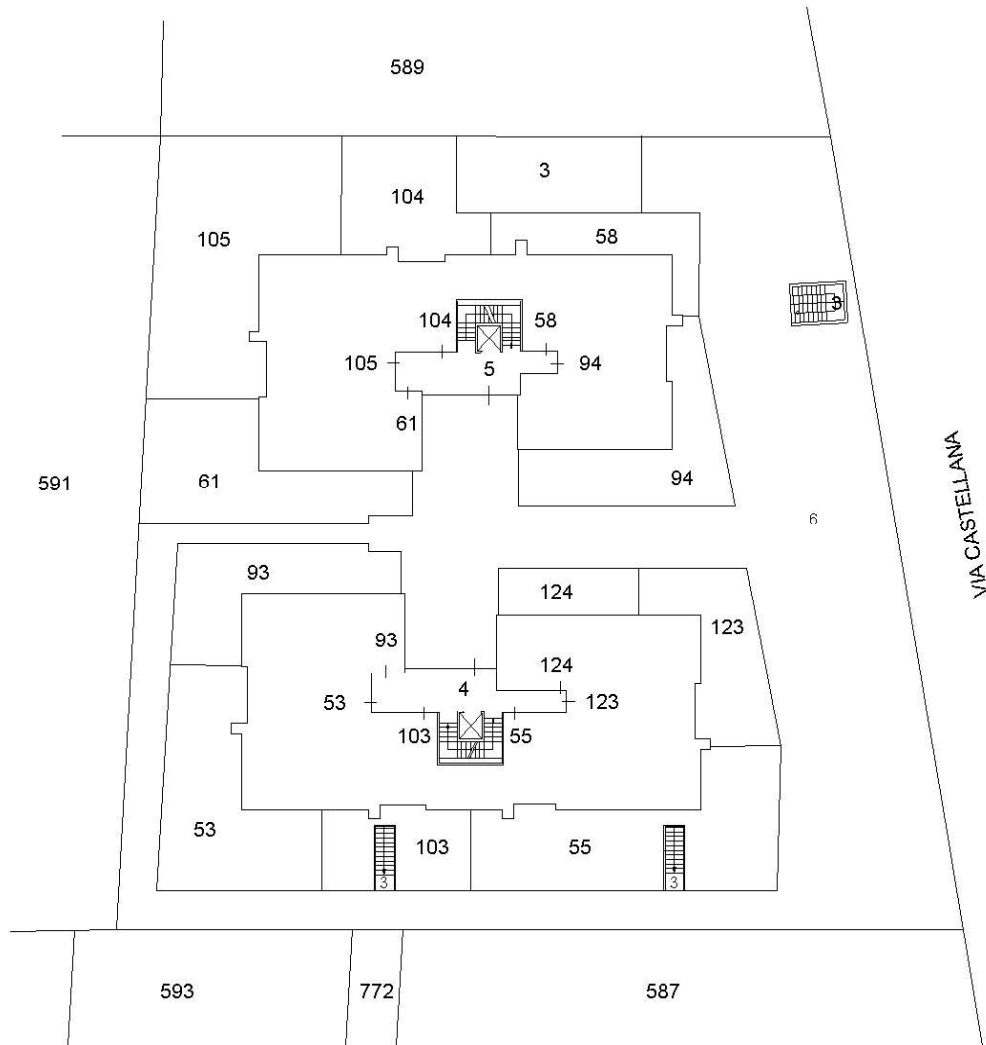

PIANO TERRA E CORTE ANNESSA

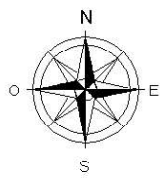

Ultima planimetria in atti


Elaborato Planimetrico - Catasto dei Fabbricati - Situazione al 23/05/2022 - Comune di FONTE(D680) - < Foglio 9 Particella 137 >
 Firmato Da: GAZZOLA RAFAELE Emesso Da: ARUBAPEC S.P.A. NG CA 3 Serial#: 1f3af6e00c7315ab8afd5e6cea7e167




ELABORATO PLANIMETRICO	
Compilato da:	Busnardo Giampaolo
Iscritto all'albo:	Geometri
Prov. Treviso	N. 2546

Agenzia del Territorio
CATASTO FABBRICATI
Ufficio Provinciale di
Treviso

Comune di Fonte	Protocollo n. TV0458538 del 25/10/2007
Sezione: Foglio: 9 Particella: 137	Tipo Mappale n. del
Dimostrazione grafica dei subalterni	Scala 1 : 500

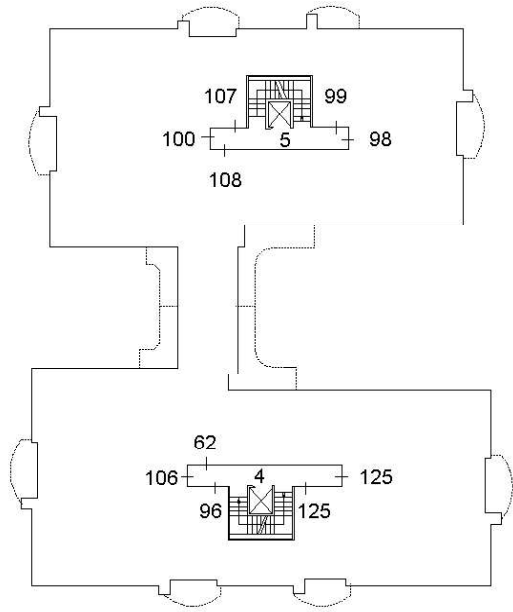

PIANO PRIMO

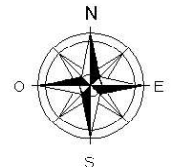


Ultima planimetria in atti




ELABORATO PLANIMETRICO	
Compilato da:	Busnardo Giampaolo
Iscritto all'albo:	Geometri
Prov. Treviso	N. 2546

**Agenzia del Territorio
CATASTO FABBRICATI
Ufficio Provinciale di
Treviso**

Comune di Fonte	Protocollo n. TV0458538 del 25/10/2007
Sezione: Foglio: 9 Particella: 137	Tipo Mappale n. del
Dimostrazione grafica dei subalterni	Scala 1 : 500

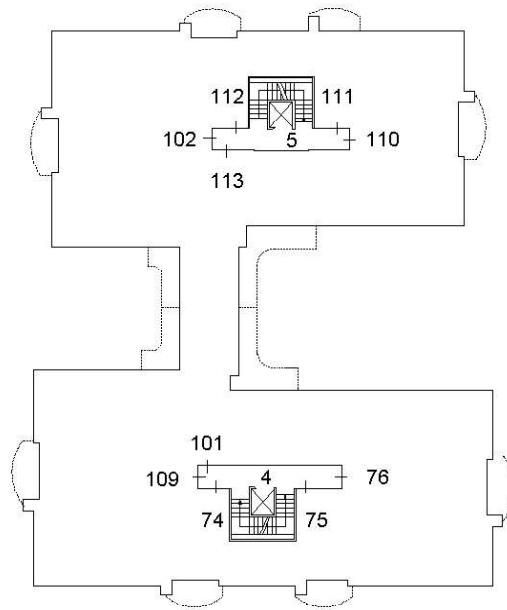

PIANO SECONDO

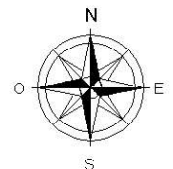


Ultima planimetria in atti




ELABORATO PLANIMETRICO	
Compilato da:	Busnardo Giampaolo
Iscritto all'albo:	Geometri
Prov. Treviso	N. 2546

**Agenzia del Territorio
CATASTO FABBRICATI
Ufficio Provinciale di
Treviso**

Comune di Fonte	Protocollo n. TV0458538 del 25/10/2007
Sezione: Foglio: 9 Particella: 137	Tipo Mappale n. del
Dimostrazione grafica dei subalterni	Scala 1 : 500

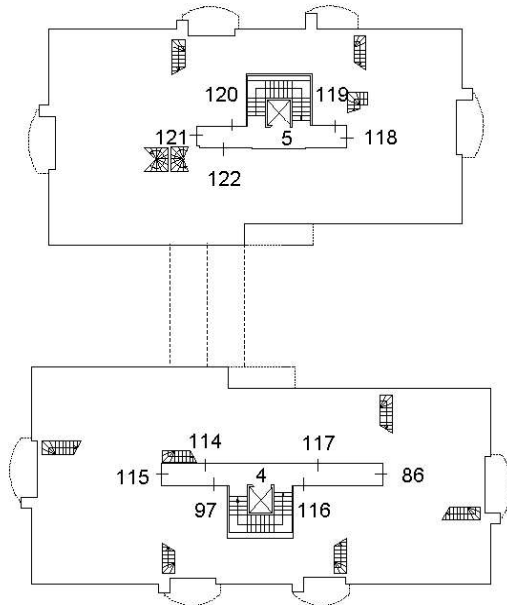

PIANO TERZO

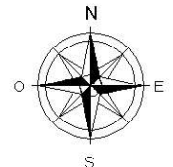

Ultima planimetria in atti





ELABORATO PLANIMETRICO	
Compilato da: Busnardo Giampaolo	
Iscritto all'albo: Geometri	
Prov. Treviso	N. 2546


Agenzia del Territorio
CATASTO FABBRICATI
Ufficio Provinciale di
Treviso

Comune di Fonte	Protocollo n. TV0458538 del 25/10/2007
Sezione: Foglio: 9 Particella: 137	Tipo Mappale n. del

Dimostrazione grafica dei subalterni Scala 1 : 500

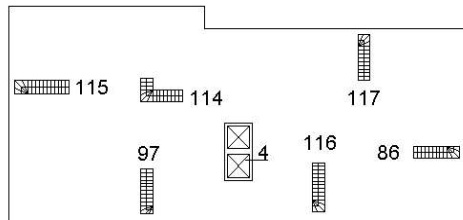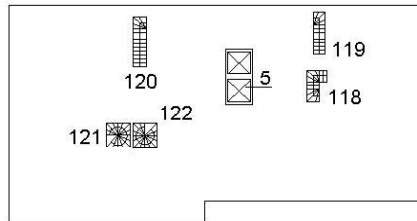

PIANO QUARTO

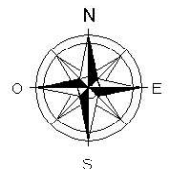

Ultima planimetria in atti



**Agenzia del Territorio
CATASTO FABBRICATI
Ufficio Provinciale di
Treviso**

Dichiarazione protocollo n. TV0100567 del 30/03/2005

Planimetria di u.i.u. in Comune di Fonte

Via Castellana

civ.

Identificativi Catastali:

Sezione:

Foglio: 9

Particella: 137

Subalterno: 94

Compilata da:

Busnardo Giampaolo

Iscritto all'albo:


Geometri

Prov. Treviso

N. 2546


Scheda n. 1

Scala 1:200

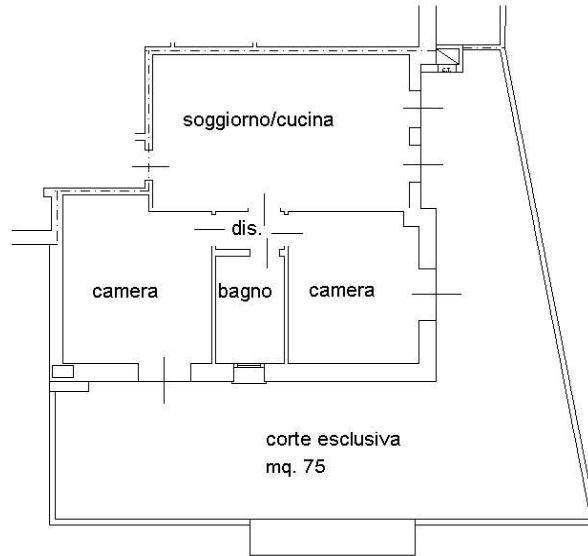

PIANO TERRA CON CORTE ESCLUSIVA

H= 2.70

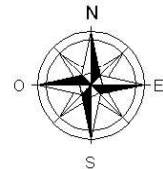

Ultima planimetria in atti



**Agenzia del Territorio
CATASTO FABBRICATI
Ufficio Provinciale di
Treviso**

Dichiarazione protocollo n. TV0023699 del 25/01/2005

Planimetria di u.i.u. in Comune di Fonte

Via Castellana

civ.

Identificativi Catastali:

Sezione:

Foglio: 9

Particella: 137

Subalterno: 9

Compilata da:

Busnardo Giampaolo

Iscritto all'albo:


Geometri

Prov. Treviso

N. 2586


Scheda n. 1

Scala 1:200

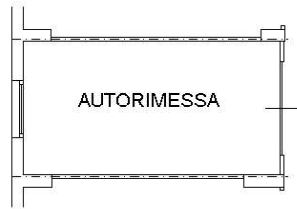

PIANO PRIMO SOTTOSTRADA

H= 2.70

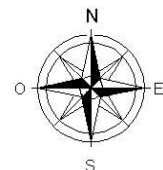

Ultima planimetria in atti

Data: 23/05/2022 - n. T420151 - Richiedente: GZZRFL76R16A471L

Totale schede: 1 - Formato di acquisizione: A4(210x297) - Formato stampa richiesto: A4(210x297)

