


N=-2200

E=-13400

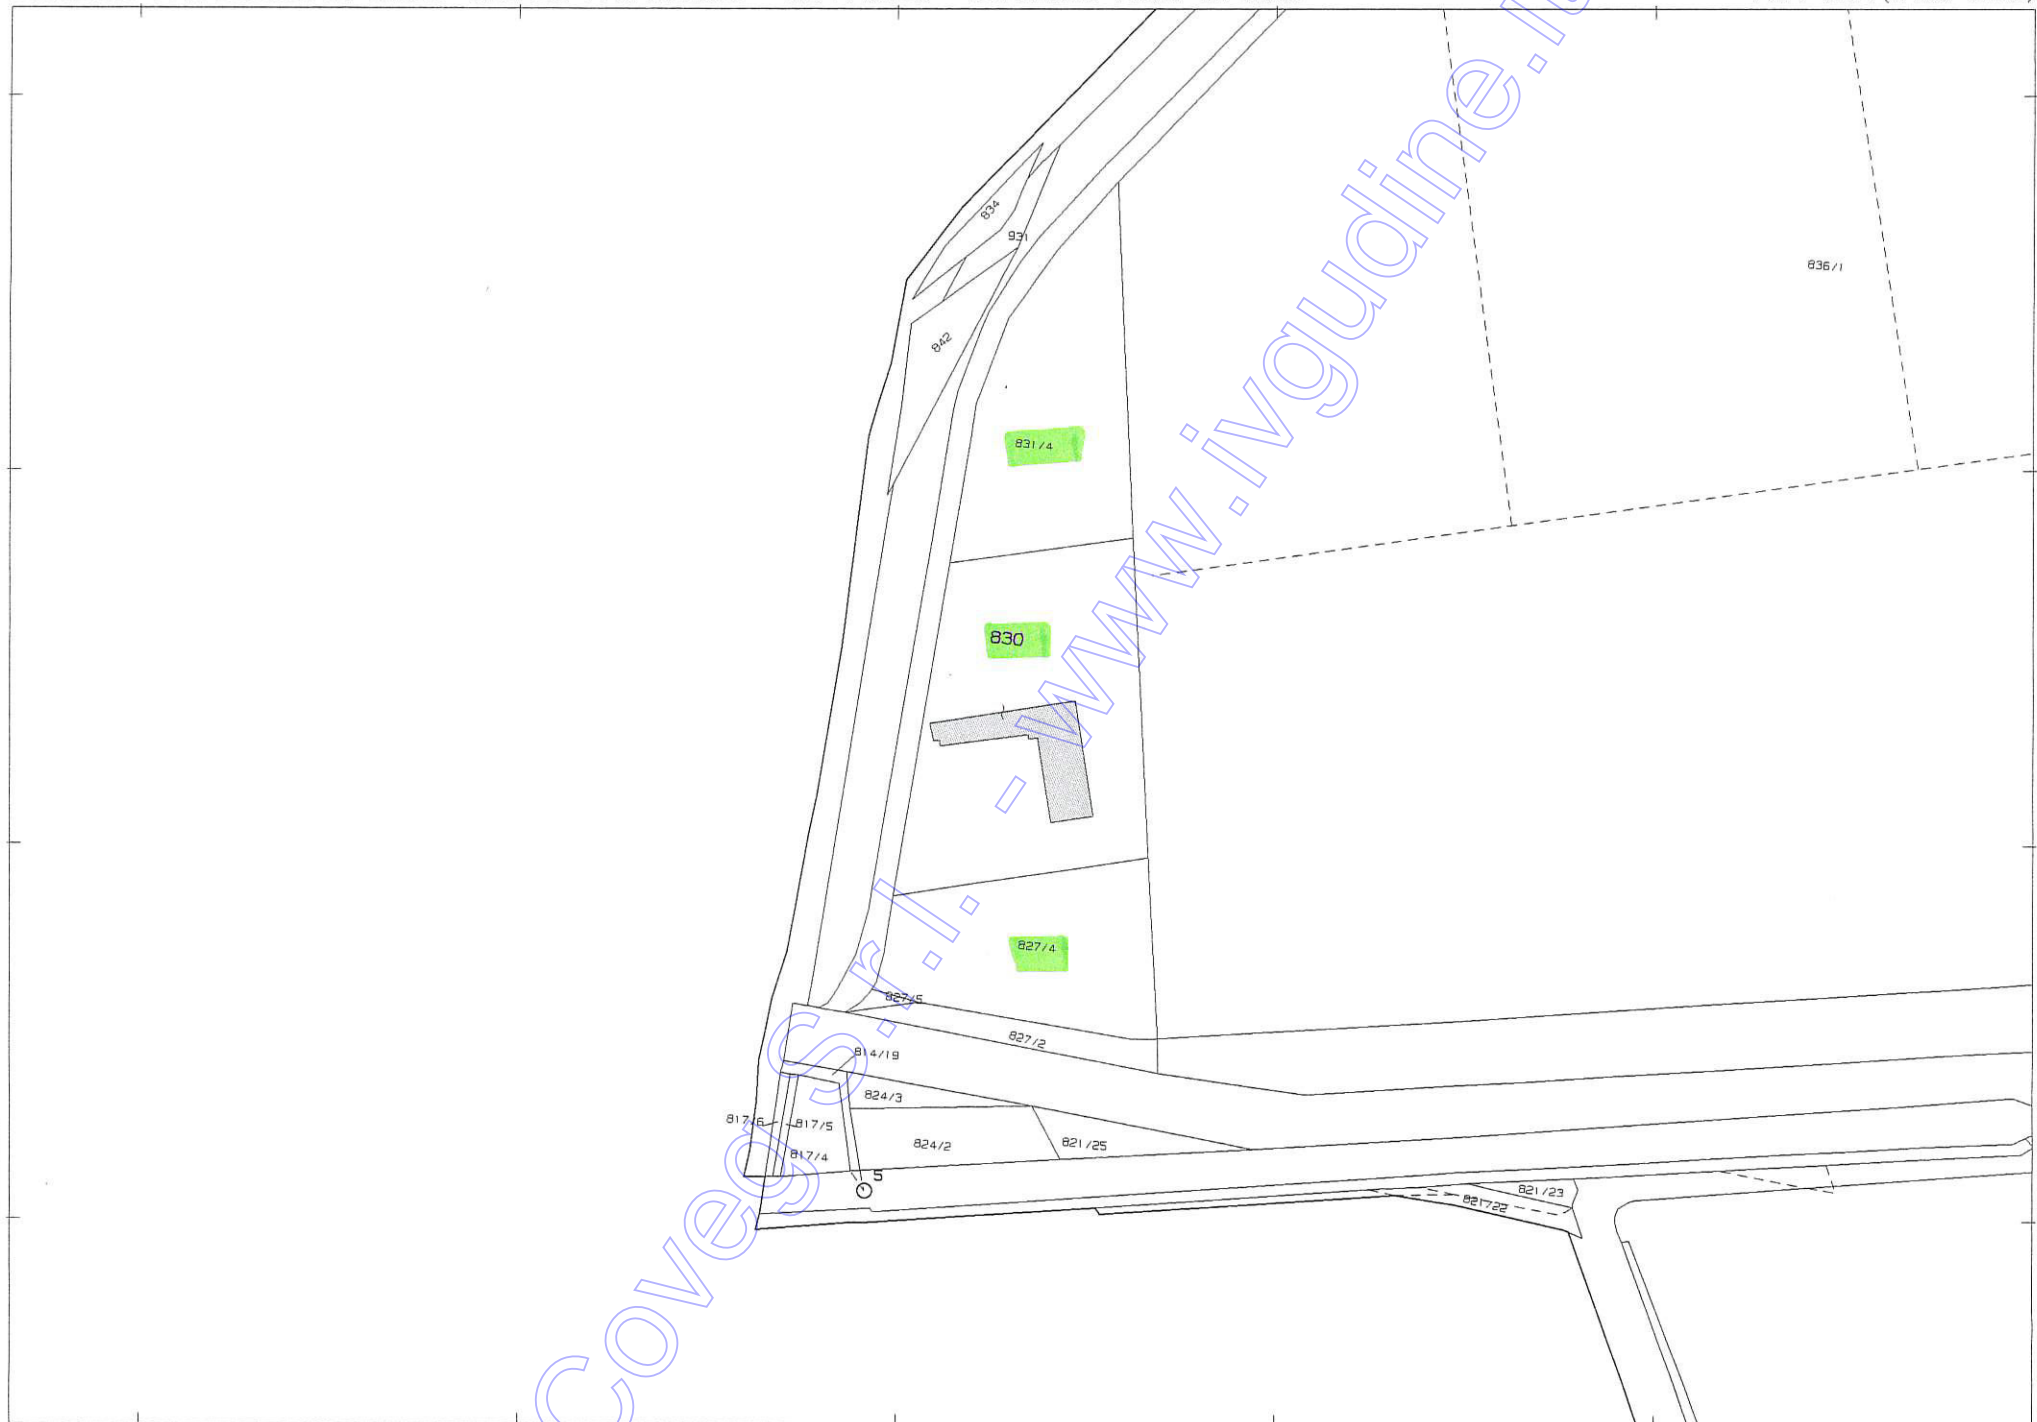


1 Particella: 830


Comune: (UD) CERVIGNANO DEL FRIULI/C Scala originale: 1:2000
 Dimensione cornice: 534.000 x 378.000 metri Protocollo pratica T281506/2022
 6-Ott-2022 15:51:49
 Foglio: 5

PIANO TERRA
SCALA 1:100


SCALA NON REALIZZATA

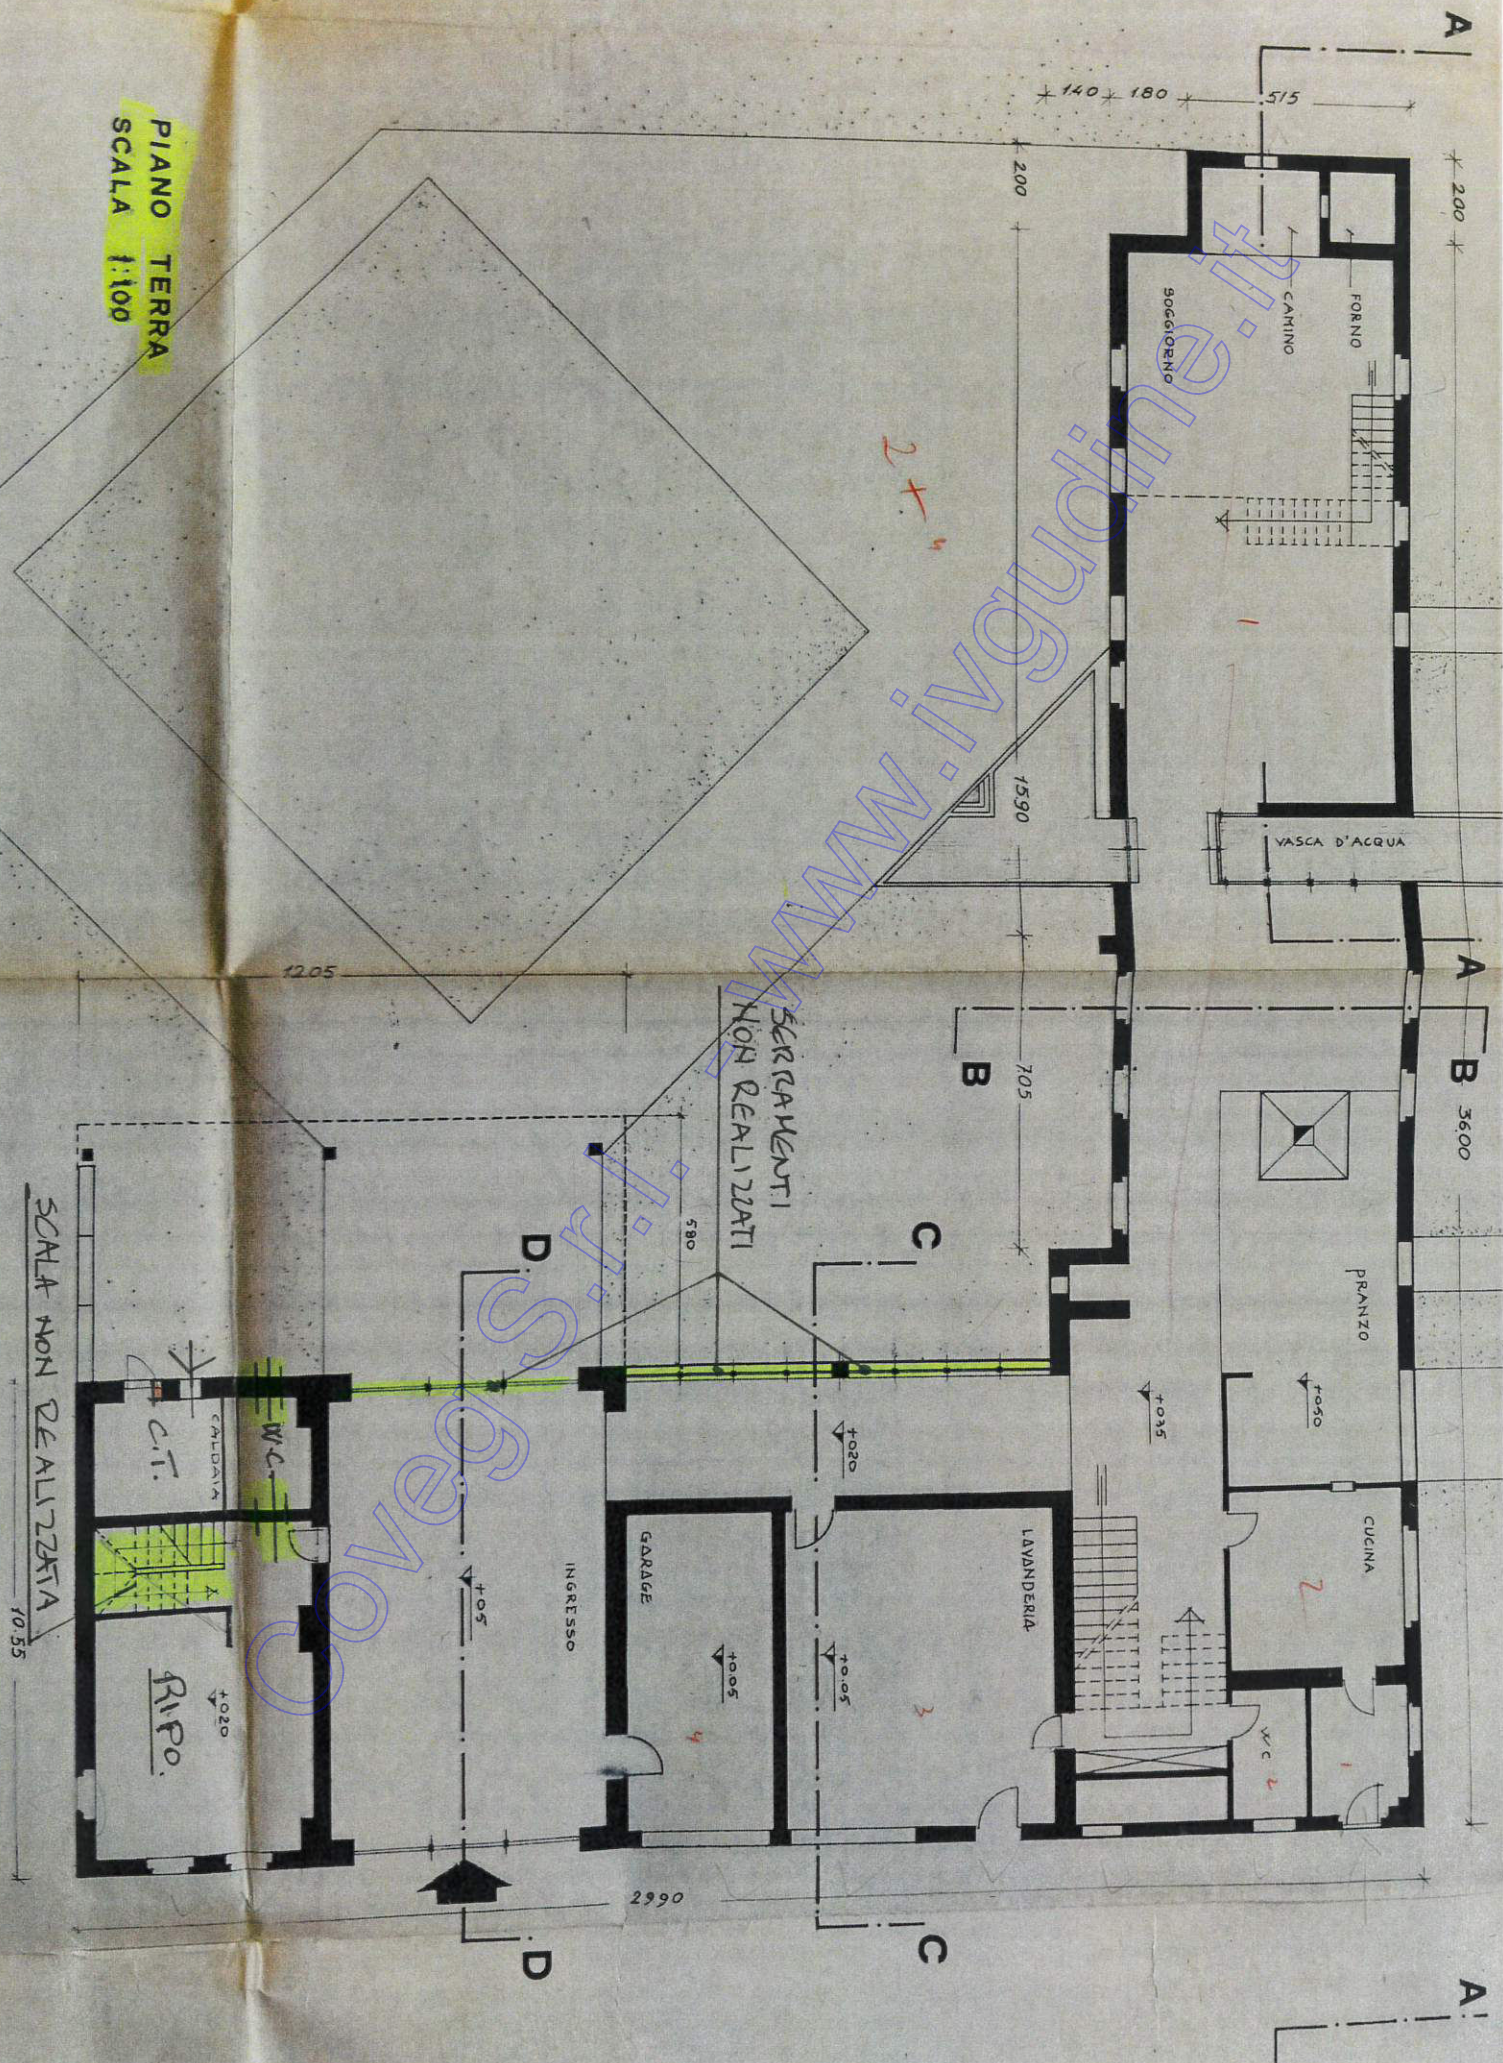

PIANO PRIMO
SCALA 1:100

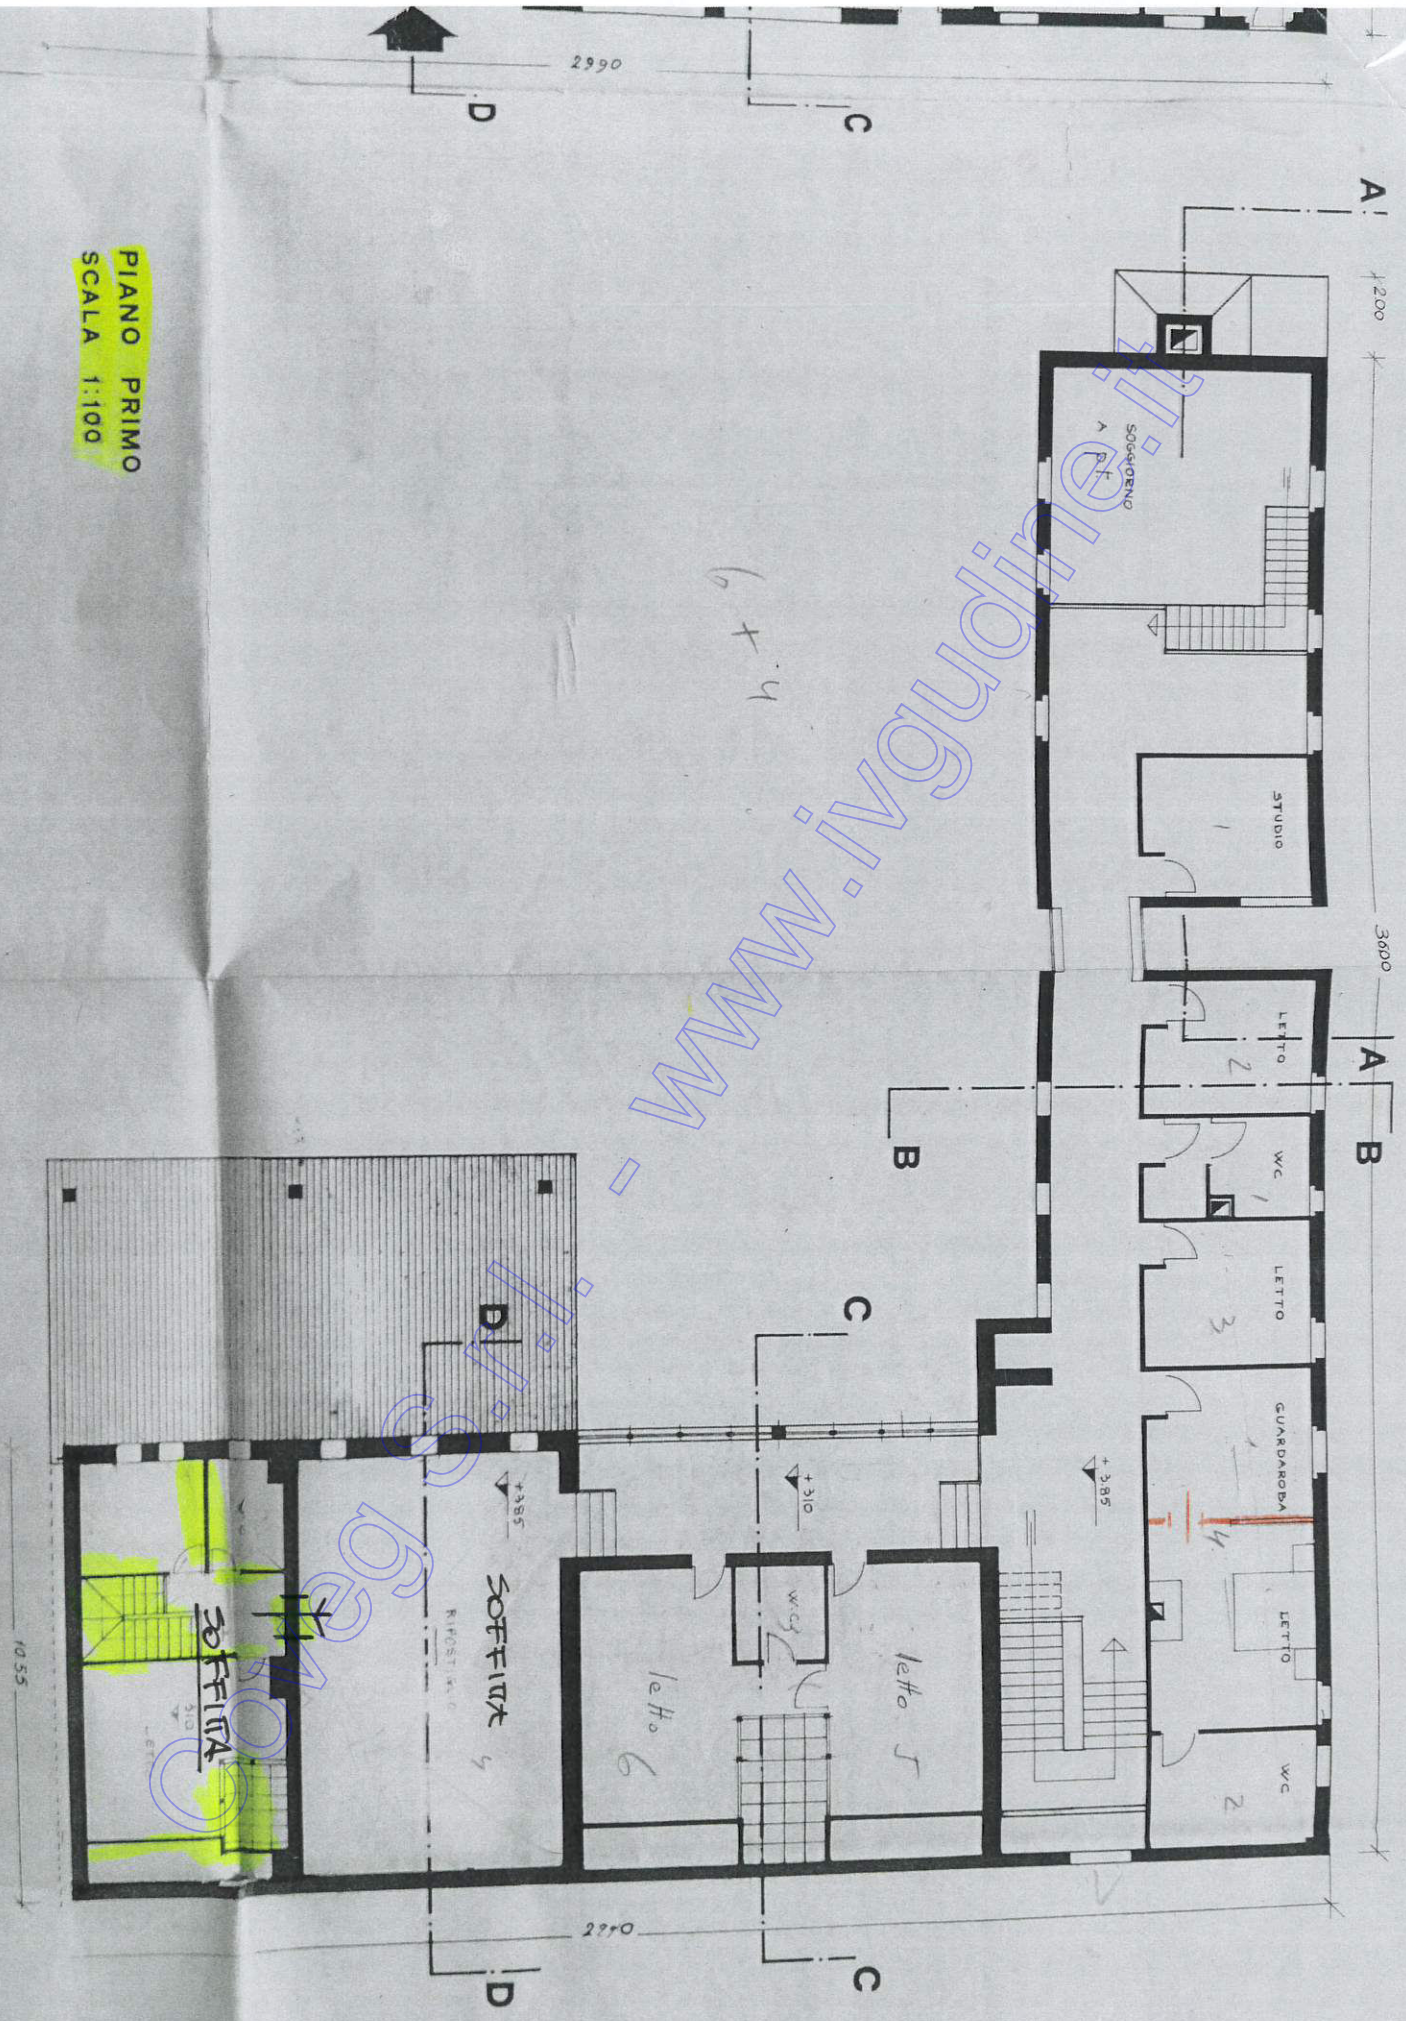


PROSPETTO NORD

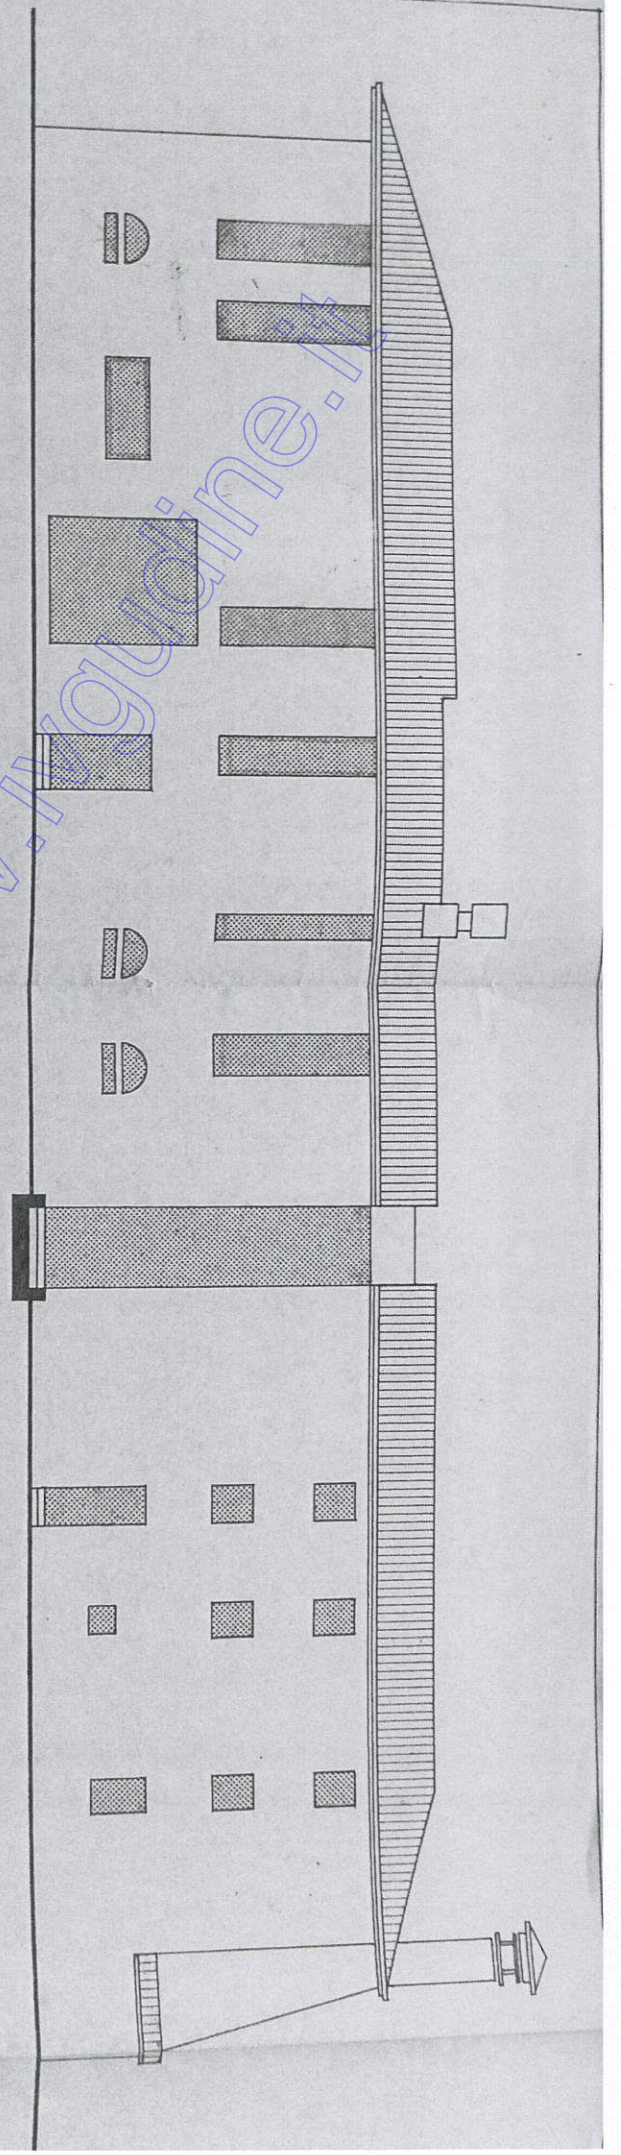


PROSPETTO SUD

(SUL CORTILE)

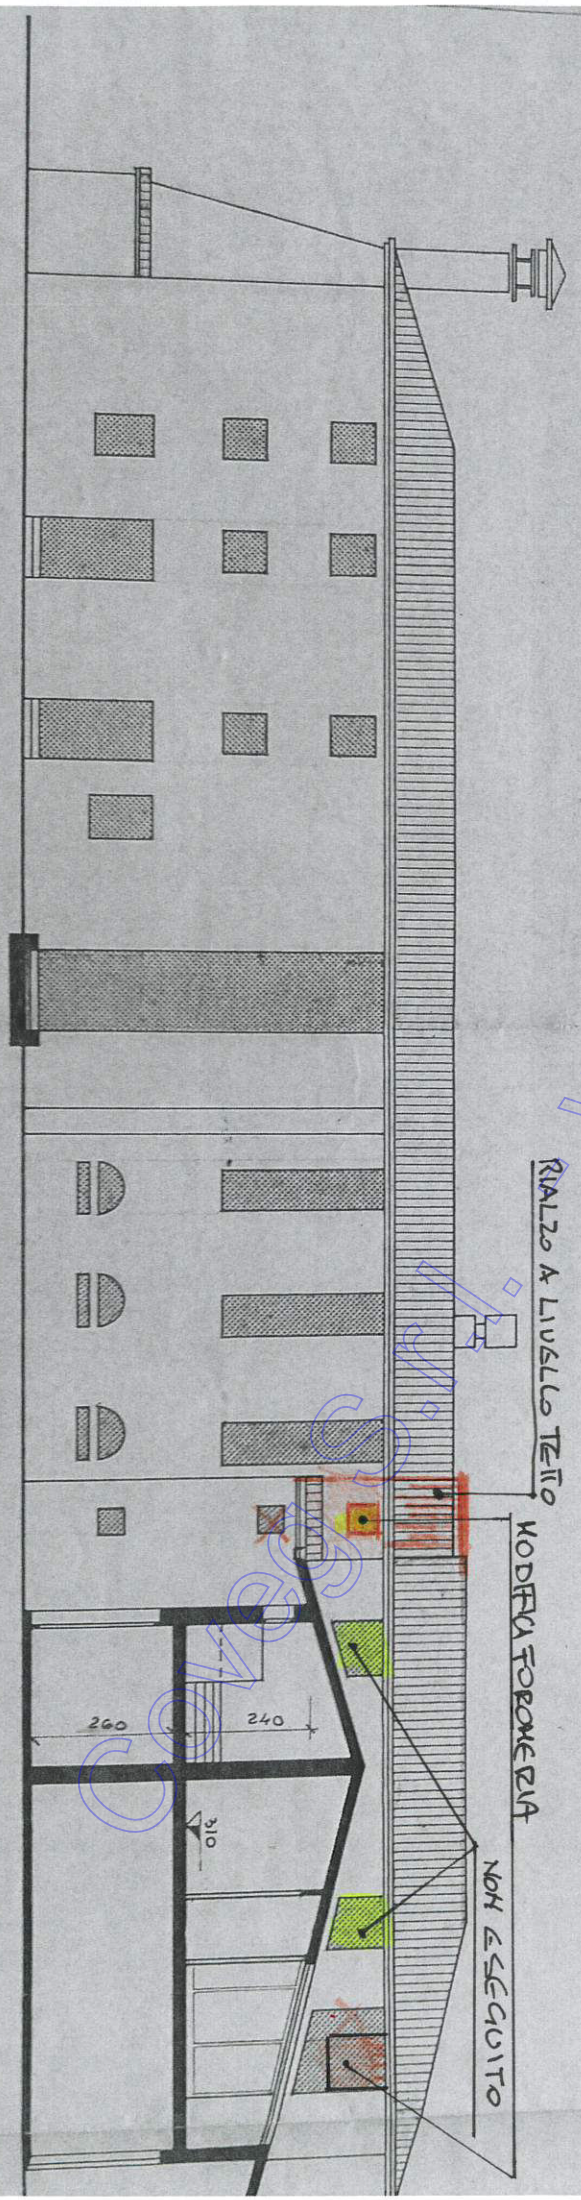

SEZ. CC

NON REALIZZATO

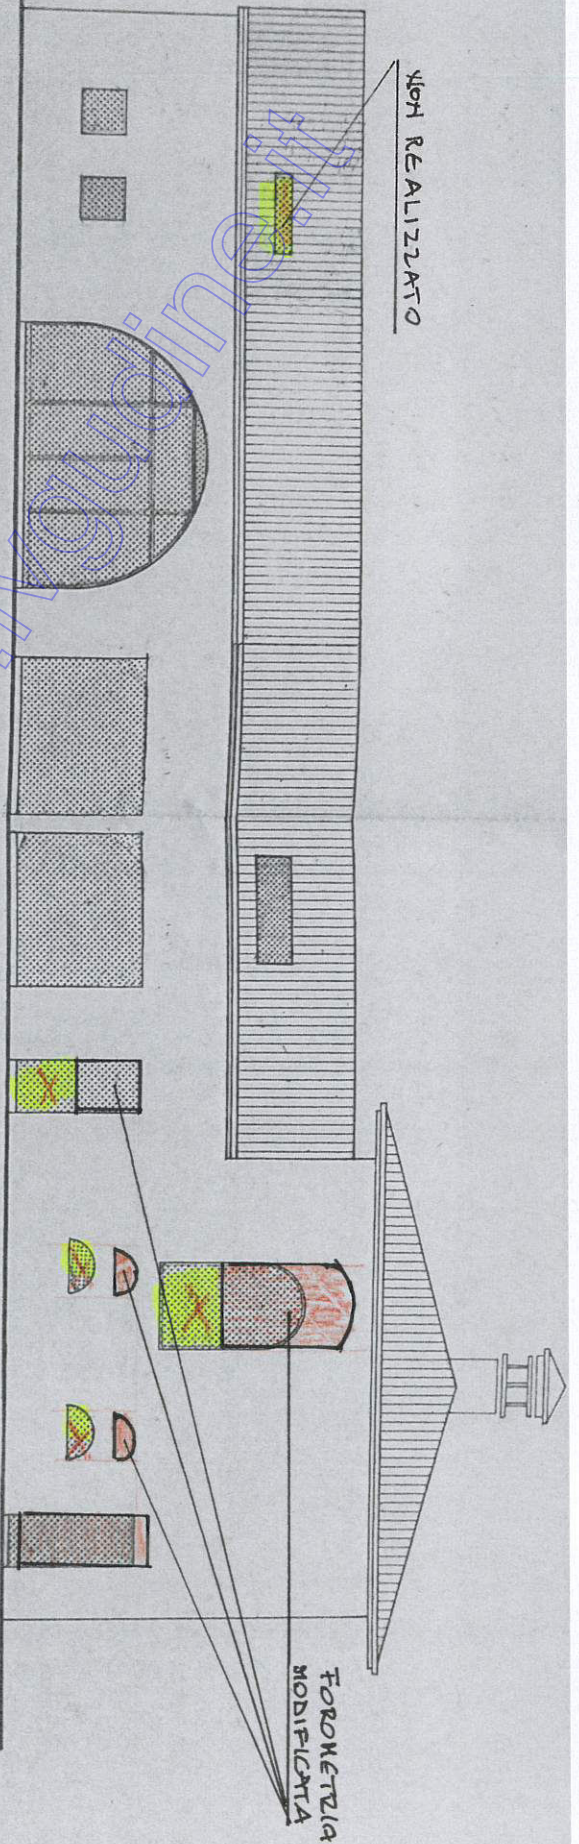


PROSPETTO EST


RIALZO A LIVELLO TETTO

MODIFICA FORNETTIA

NON ESECUITO

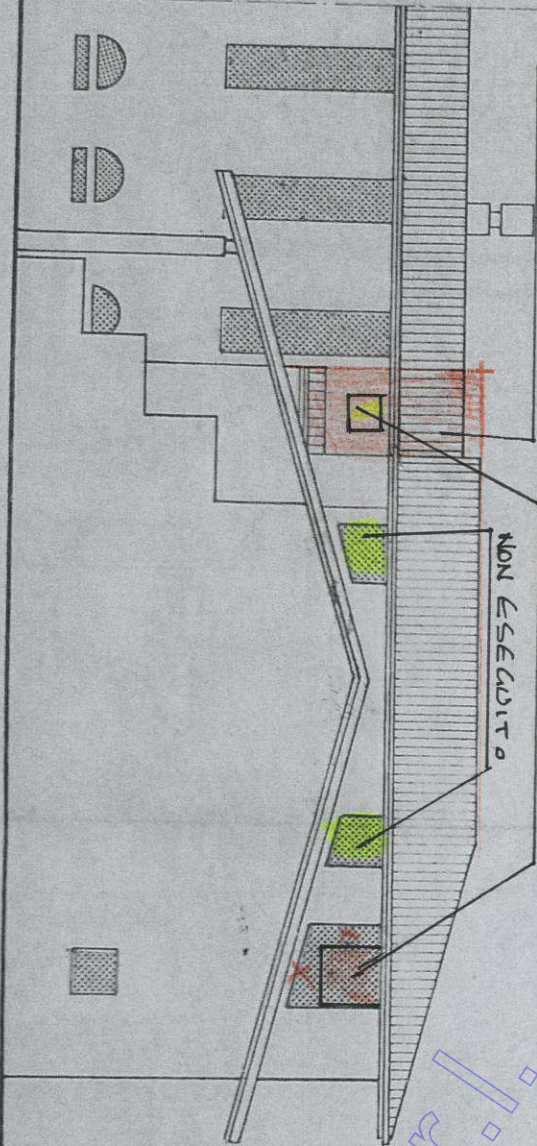

PROSPETTO SUD

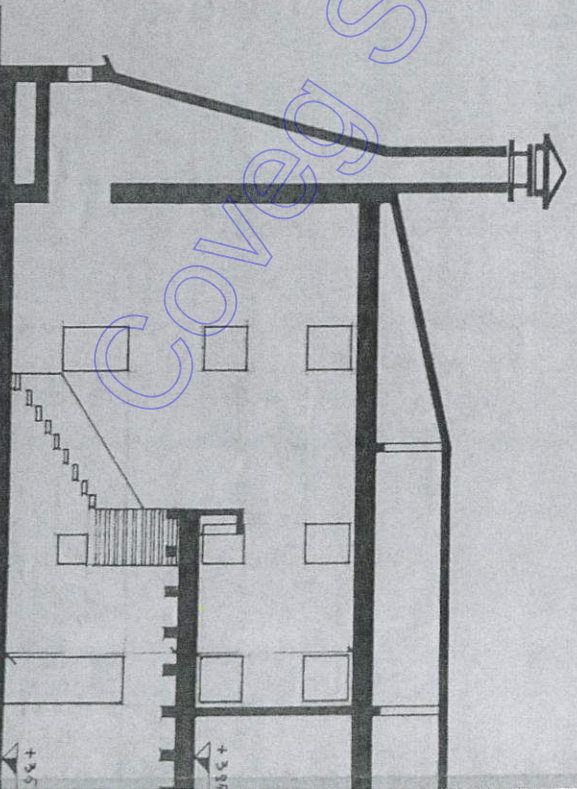


SEZ. AA

ASPETTO OVEST


SEZ. AA' NON REALIZZATI

MODIFICHE
FORNITURA

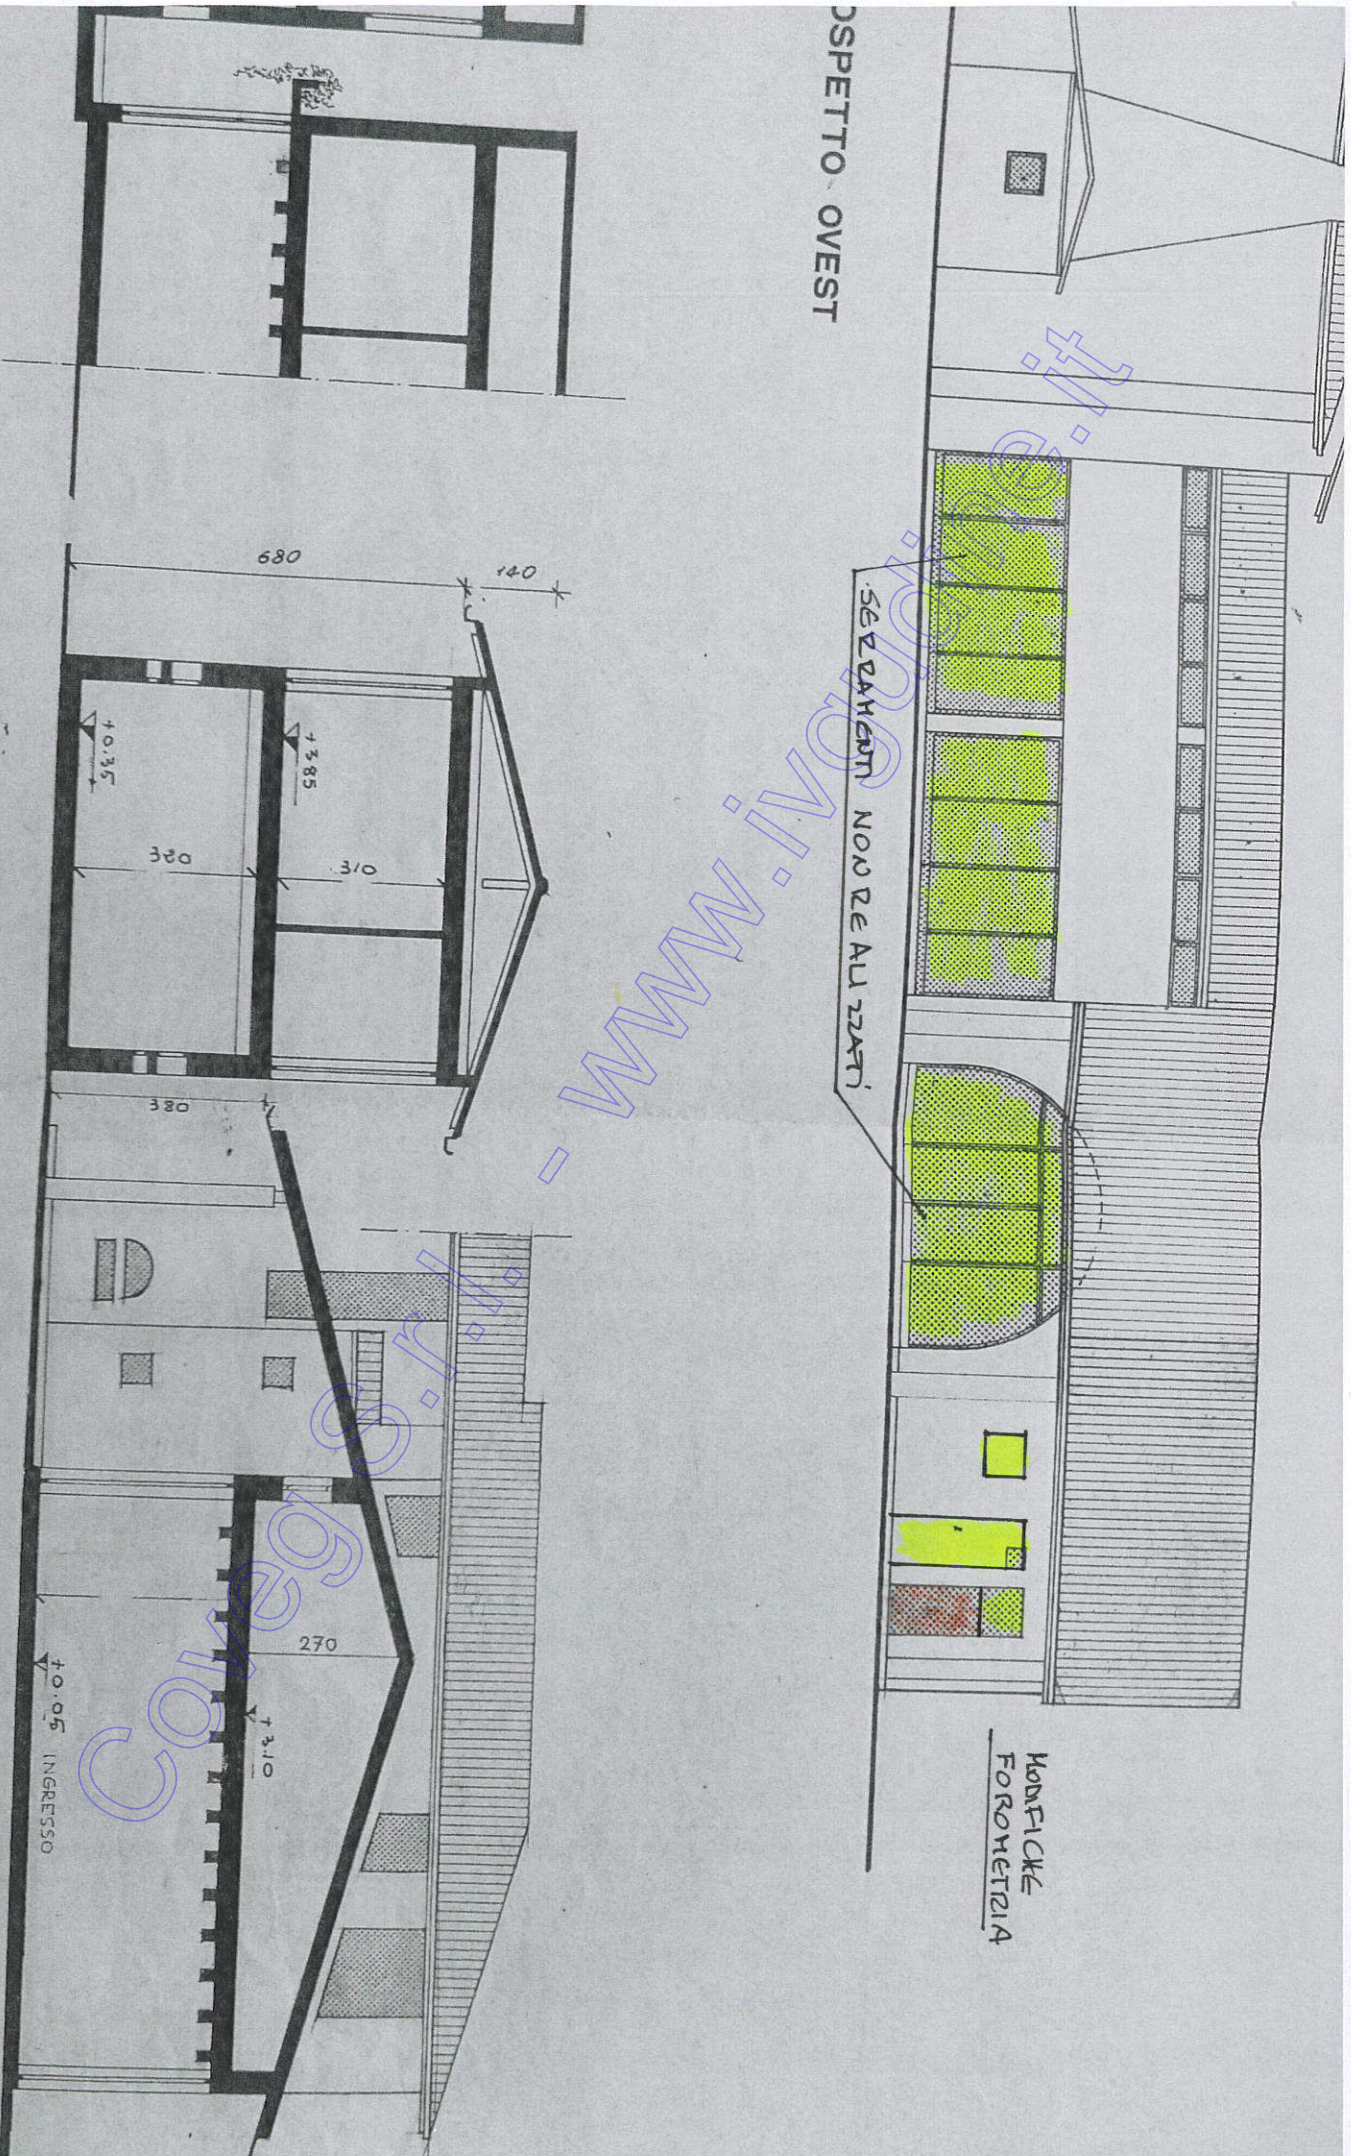

SEZ. BB

SEZ. DD

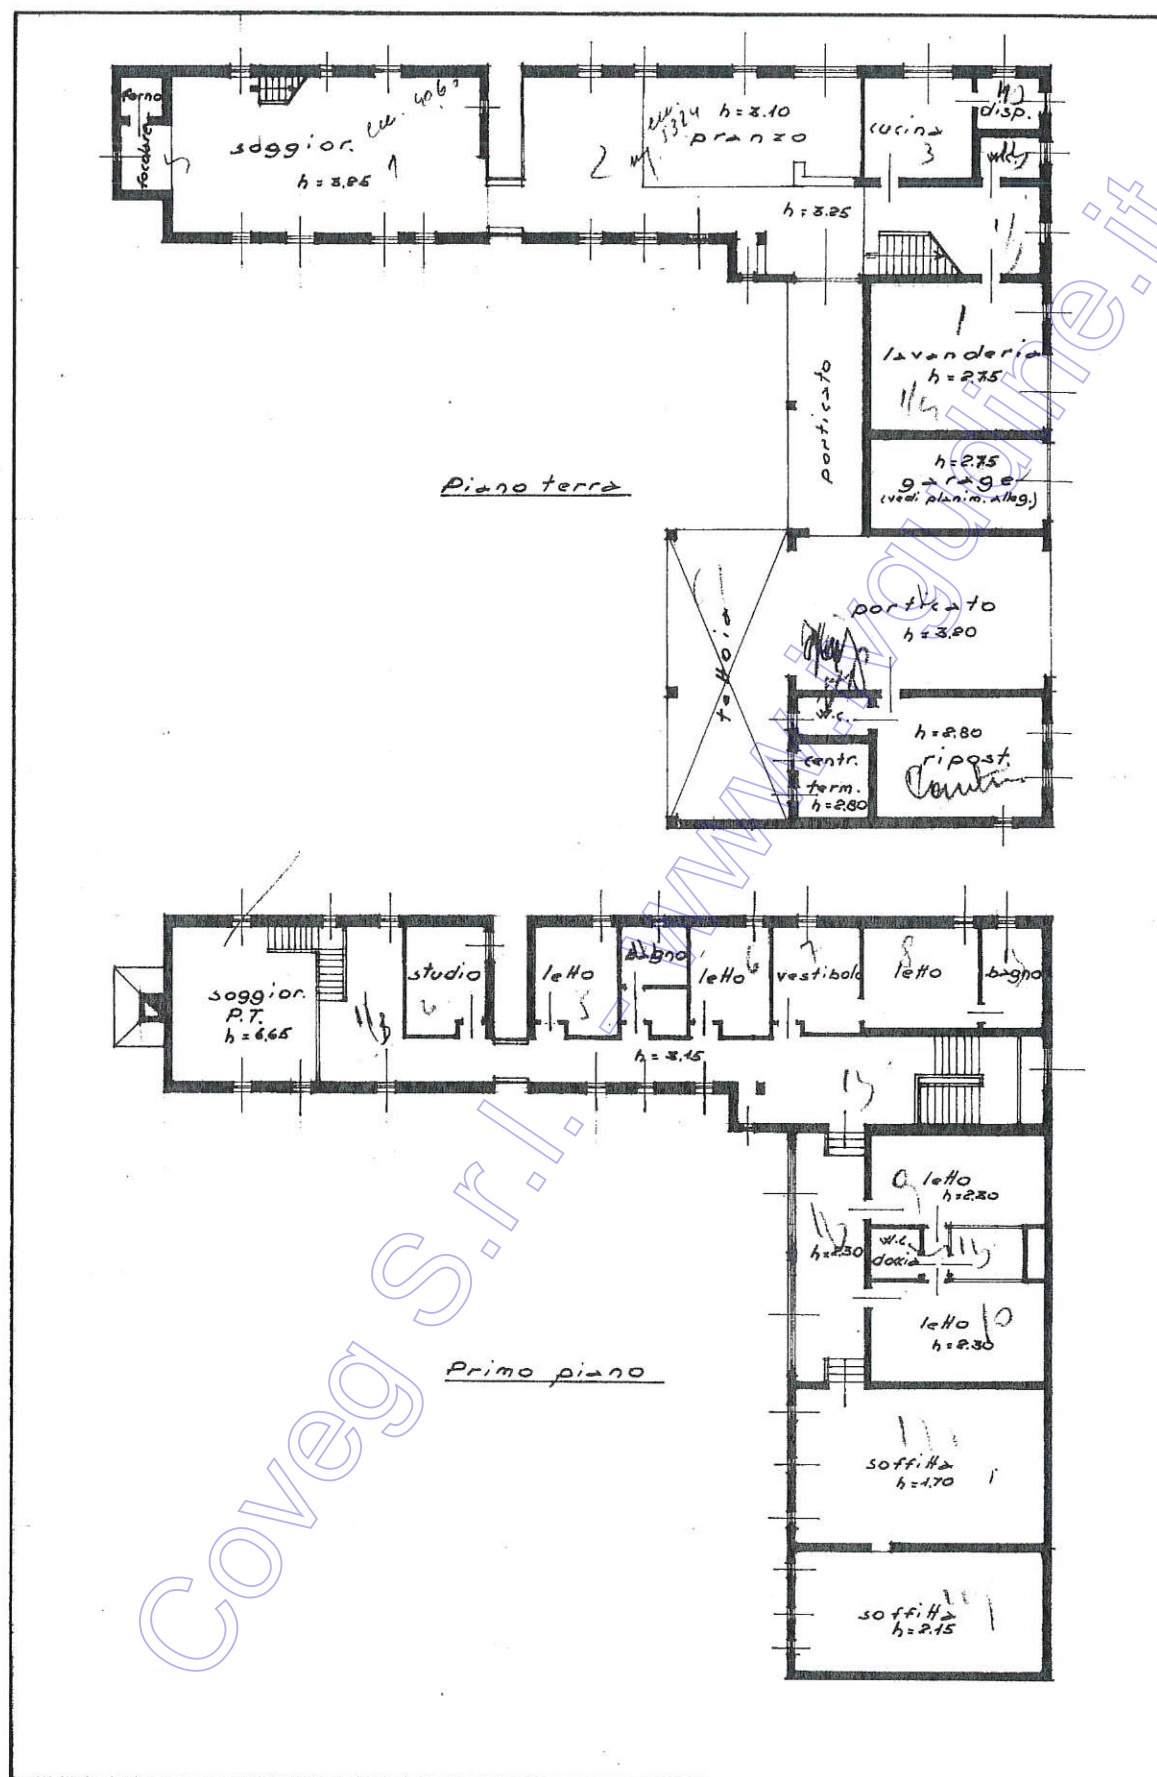

MODULARIO
F. - Cat. S. T. - 315



MINISTERO DELLE FINANZE

DIREZIONE GENERALE DEL CATASTO E DEI SERVIZI TECNICI ERARIALI


MOD. B (Nuovo Catasto Edilizio Urbano)

Lire
15

NUOVO CATASTO EDILIZIO URBANO

(R. DECRETO-LEGGE 13 APRILE 1939, N. 632)

Planimetria dell'immobile situato nel Comune di Cernusco Via Pratichello Locatelli - 8 ne Posti
Ditta Gaussoni Milli Grubiane in Variale n. 23.9.847
Allegata alla dichiarazione presentata all'Ufficio Tecnico Erariale di Udine

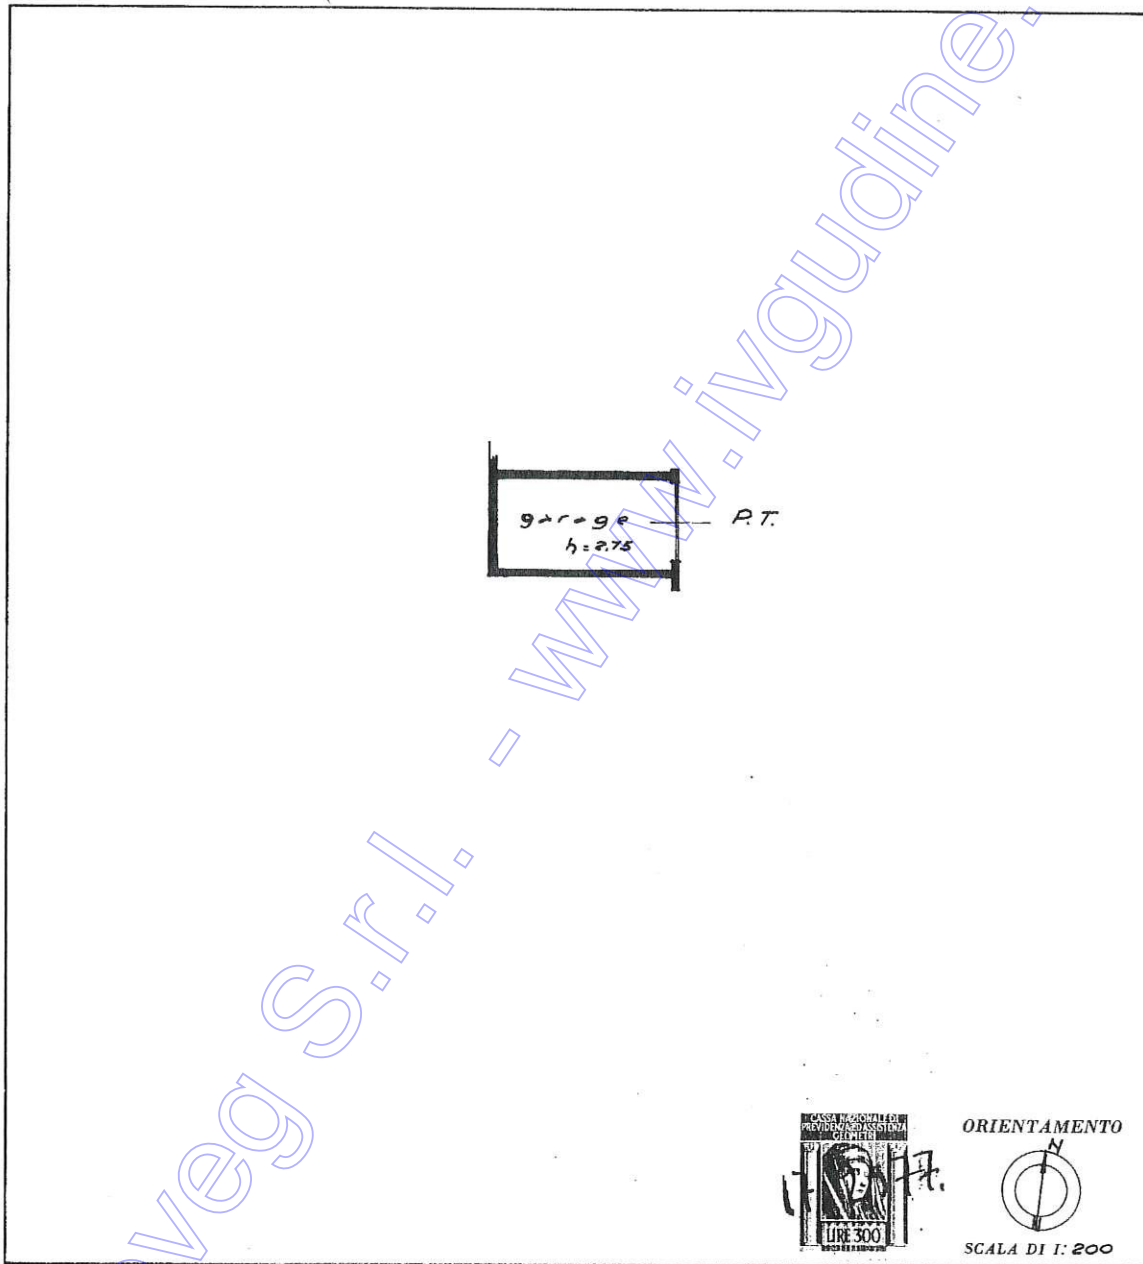

ORIENTAMENTO



SCALA DI 1:200

SPAZIO RISERVATO PER LE ANNOTAZIONI D'UFFICIO

DATA
PROT. N°

136/74

Handwritten signature/initials

Compilata dal geom. A. Mele
(Titolo, nome e cognome del tecnico)

Iscritto all'Albo dei geometri
della Provincia di Udine

DATA 14.2.77

Firma: A. Mele

Ultima planimetria in atti