



**ELABORATO PLANIMETRICO**

Compilato da:  
Toffoletti Marco

Iscritto all'albo:  
Geometri

Prov. Udine

N. 3170

**Agenzia delle Entrate  
CATASTO FABBRICATI  
Ufficio Provinciale di  
Udine**

Comune di Gemona Del Friuli

Sezione: Foglio: 22

Particella: 279


Protocollo n. UD0013515 del 02/02/2016

Tipo Mappale n. 2292 del 11/01/2016


Dimostrazione grafica dei subalterni

Scala 1 : 500


PIANO TERZO

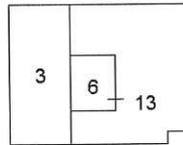


PIANO SECONDO

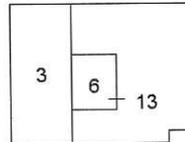

PIANO PRIMO

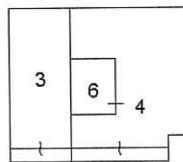


PIANO TERRA

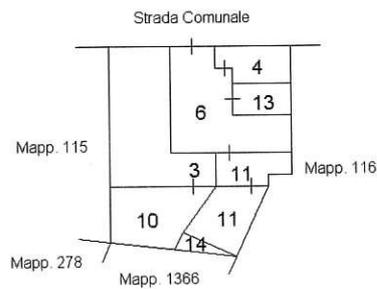

Ultima planimetria in atti



**TAVOLA GRAFICA ALLEGATA ALLA C.E. 199/R DEL 01/12/1980**

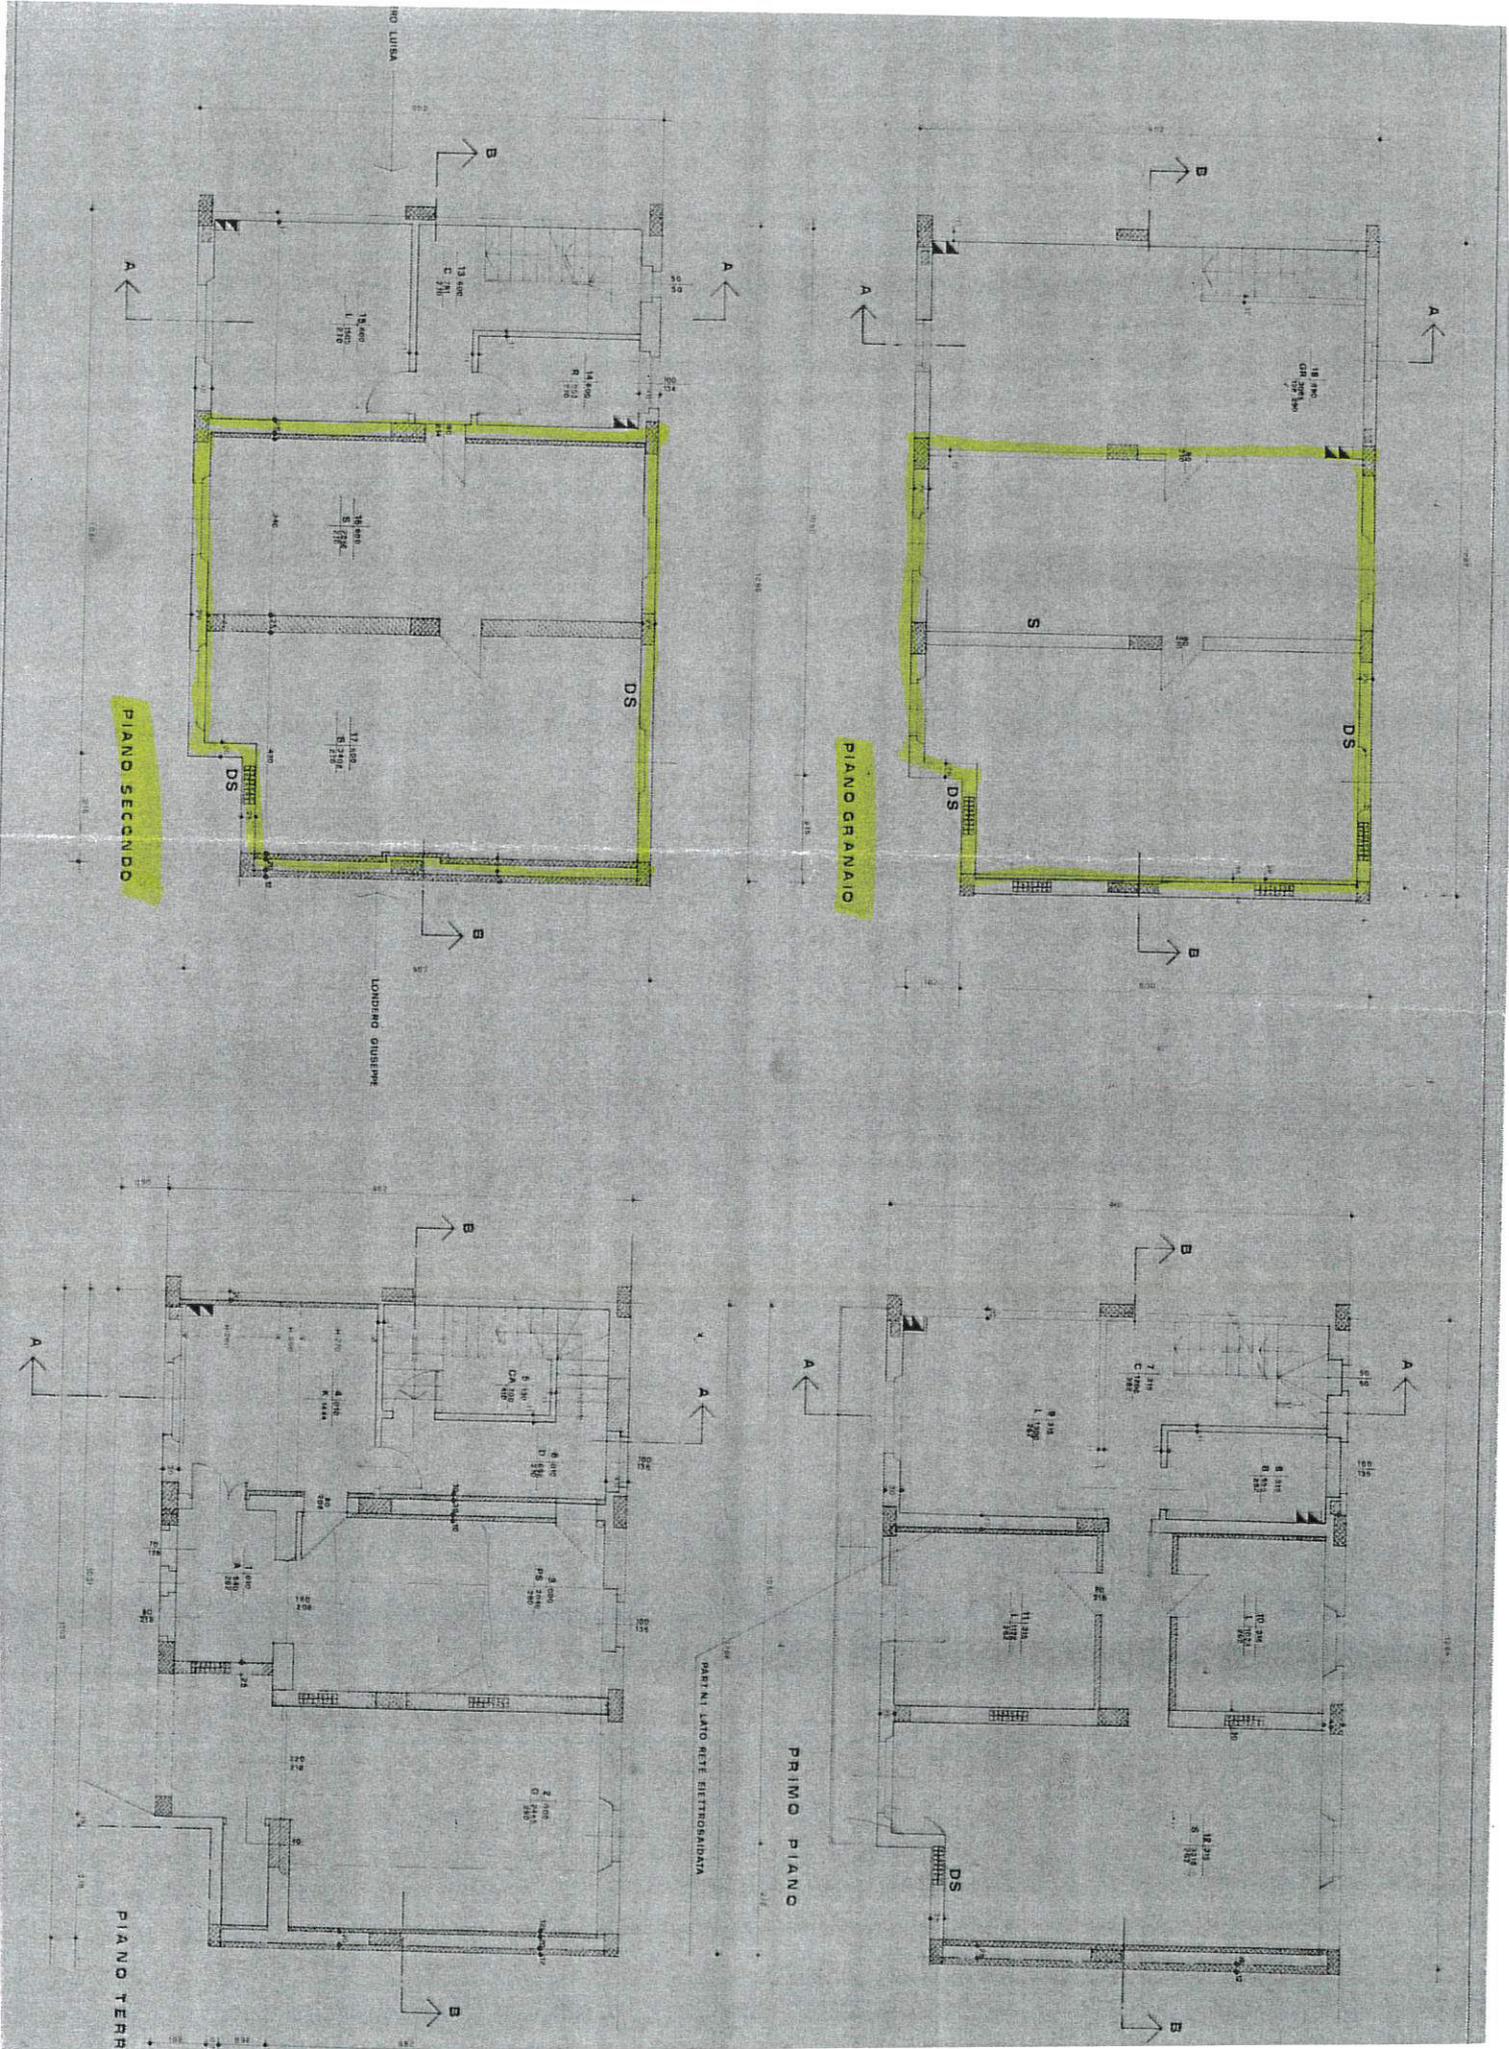




Planimetria di u.i.u. in Comune di GEMONA DEL FRIULI via DANIELE MANIN

ALLEGATO "A" AL N° 41912/13062 DI REP.

Tramezzature interne non indicate nella CE 199/R del 01/12/1980 ma già indicate nella planimetria catastale allegata all'atto di c/v trascritto al n. RP 3390 del 01/03/1995 e corrispondenti alla planimetria catastale attuale.

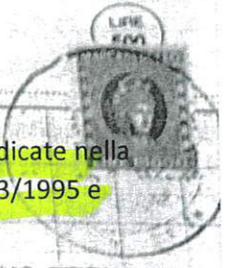


ina dichia-  
esentazione  
loro domi-  
se indica-  
le parti  
regime pa-  
cuno dei  
1° comma  
INGARIA  
lle vi-  
la ri-  
impo-  
la ri-  
na del  
ne non  
eo ad  
eser-  
ita-  
ini-  
e n°  
VIM,  
ra-  
oro  
en-  
o,  
a,

*Su libro*


*Lombro  
G. Lomb*

*Capin's juce  
Borbone Maria  
Michele Pizzetti*


ESTRATTO DI MAPPA  
COMUNE DI GEMONA  
FOGLIO 22  
MAPPALE 279  
SCALA 1/2000

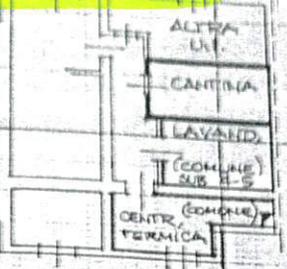


PIANTA PIANO TERRA  
H = 2,80 ml

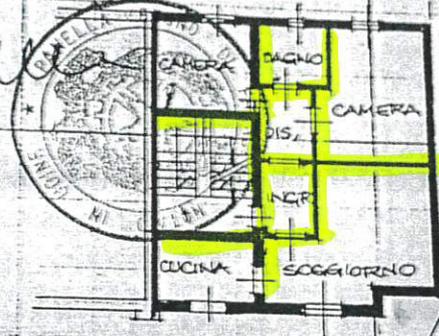

PIANTA PIANO SECONDO  
H = 2,60 ml

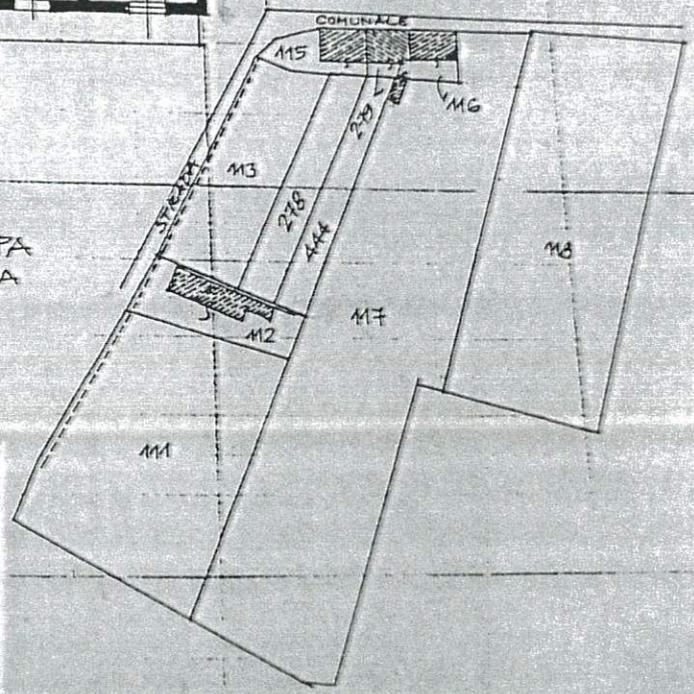

PIANTA PIANO SOFFITTA  
h min 1,00 ml  
h mass 2,50 ml

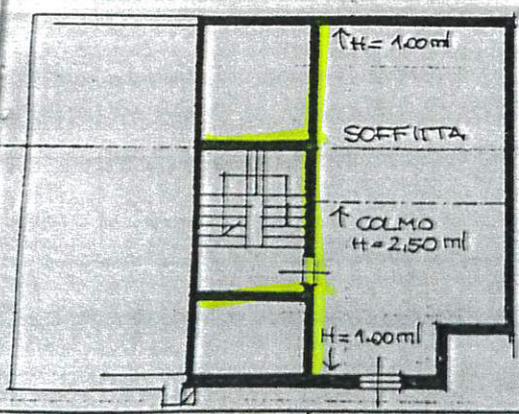

Chiarazione di N.C.   
Denuncia di variazione   
Identificativi catastali  
22  
279 sub. 5

Compilata dal PERITO EDILE  
(Titolo, cognome e nome)  
LAZZARATO MARCO  
Iscritto all'albo dei PERITI  
della provincia di UDINE  
data 11/11/13 Firma *[Signature]*

RISERVATO ALL'U  
Circular stamp: **GIUSEPPE LAZZARATO**  
PERITO EDILE  
UDINE  
11/11/13  
Firma *[Signature]*

**ELABORATO PLANIMETRICO**

Compilato da:  
Pellarini Francesco  
Iscritto all'albo:  
Geometri  
Prov. Udine N. 02855

**Agenzia delle Entrate  
CATASTO FABBRICATI  
Ufficio Provinciale di  
Udine**

Comune di Gemona Del Friuli

Protocollo n. UD0021274 del 18/02/2016



Sezione: Foglio: 22 Particella: 1366

Tipo Mappale n. 2292 del 11/01/2016

Dimostrazione grafica dei subalterni

Scala 1 : 500

PIANO TERRA

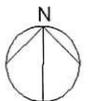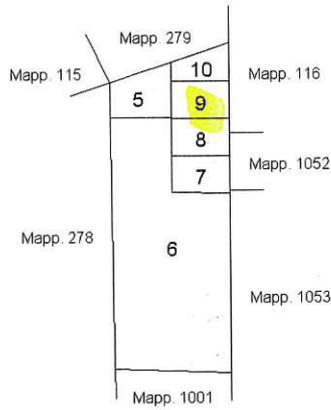

Ultima planimetria in atti

Data: 18/01/2023 - n. T109271 - Richiedente: Telematico

Totale schede: 1 - Formato di acquisizione: A4(210x297) - Formato stampa richiesto: A4(210x297) - Fattore di scala non utilizzabile

**Agenzia delle Entrate**  
**CATASTO FABBRICATI**  
Ufficio Provinciale di  
Udine

Dichiarazione protocollo n. UD0021273 del 18/02/2016

Planimetria di u.i.u. in Comune di Gemona Del Friuli

Via Manin

civ. 51

Identificativi Catastali:

Sezione:

Foglio: 22

Particella: 1366

Subalterno: 9

Compilata da:  
Pellarini Francesco

Iscritto all'albo:  
Geometri


Prov. Udine

N. 02855

Scheda n. 1

Scala 1:200

PIANO TERRA

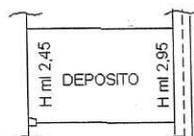


Ultima planimetria in atti

Data: 07/12/2022 - n. T168411 - Richiedente: LLLDNL50S13L483R

Totale schede: 1 - Formato di acquisizione: A4(210x297) - Formato stampa richiesto: A4(210x297)

Via Daniele Manin, 51

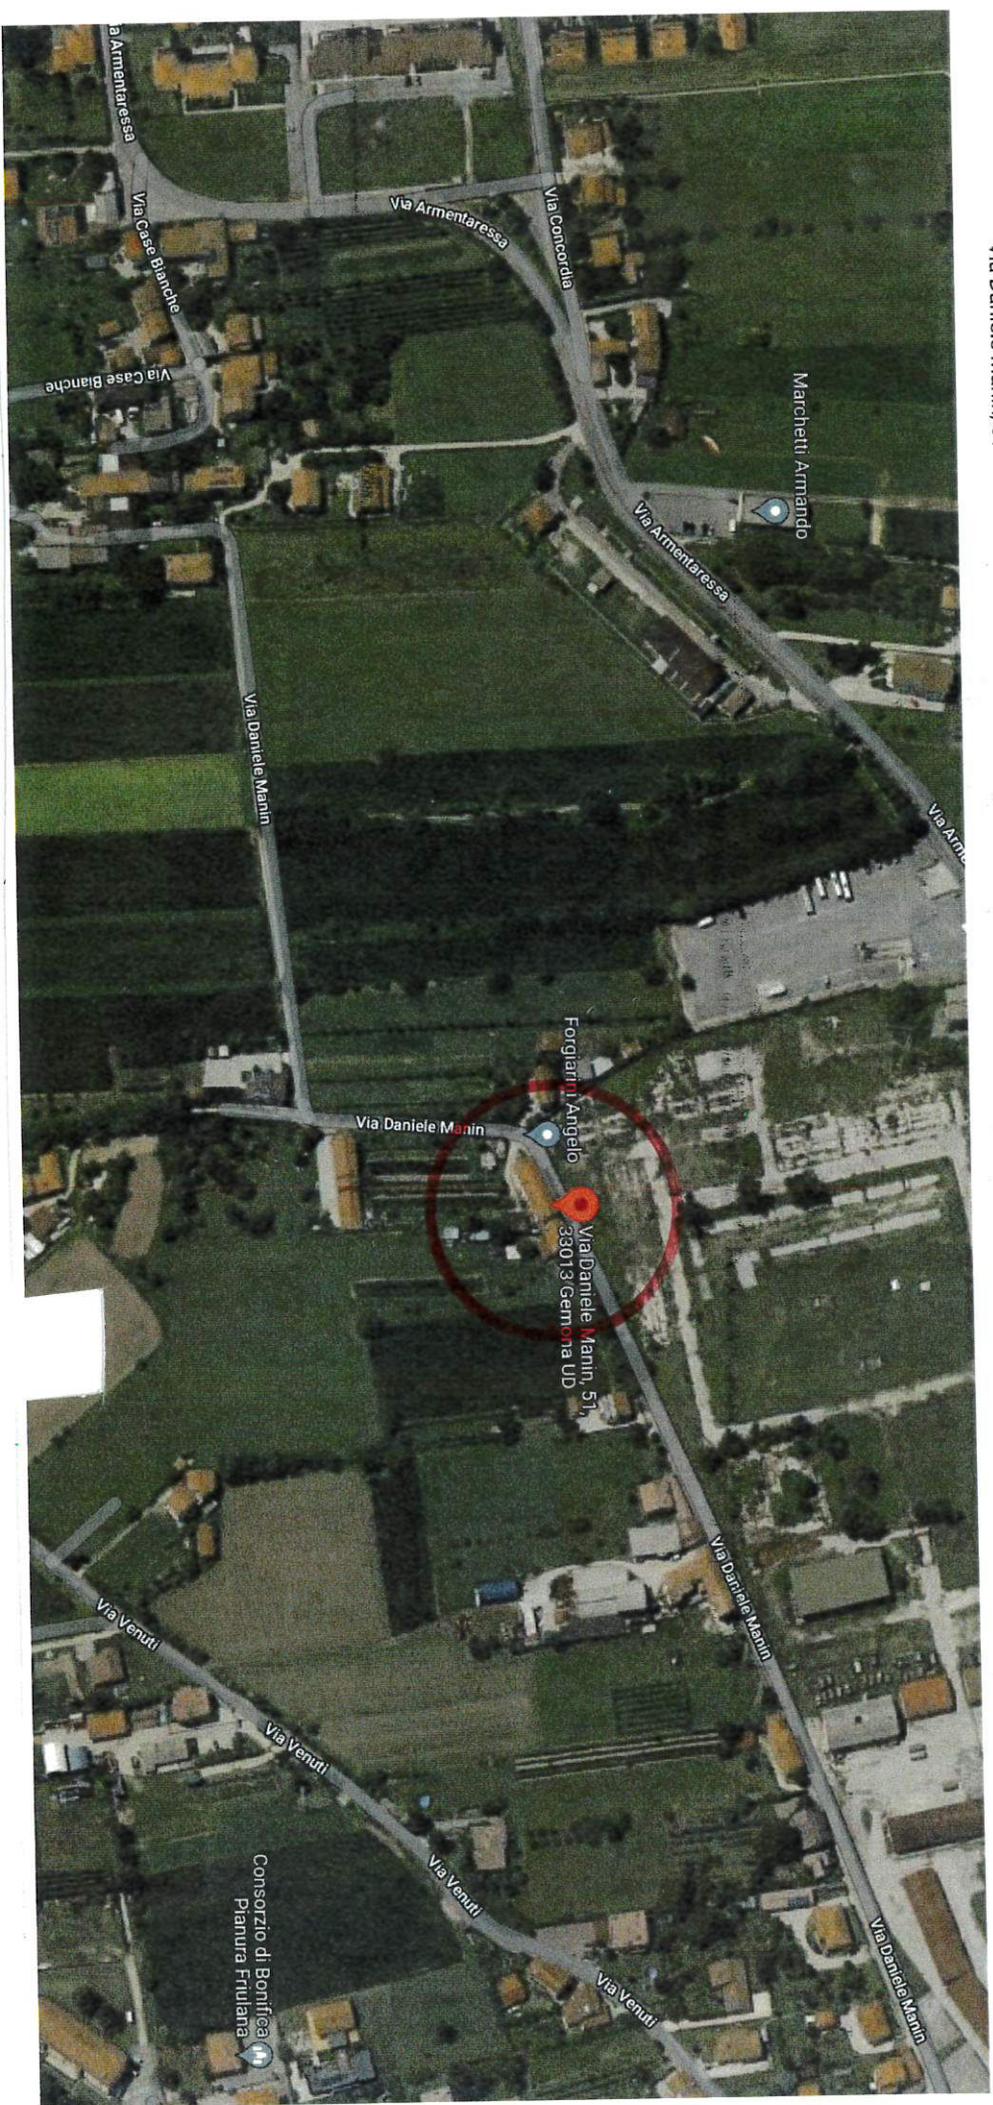





63