

MODULARIO
F. rig. rend. 497



MINISTERO DELLE FINANZE

DIPARTIMENTO DEL TERRITORIO



CATASTO EDILIZIO URBANO (RDL 13-4-1939, n. 652)

LIRE
200


Planimetria di u.i.u. in Comune di VEDELAGO via SILE civ. 597

PIANO PRIMO SOTTOSTRADA H = 2,50 mt.

PIANO TERRA H = 2,75 mt.

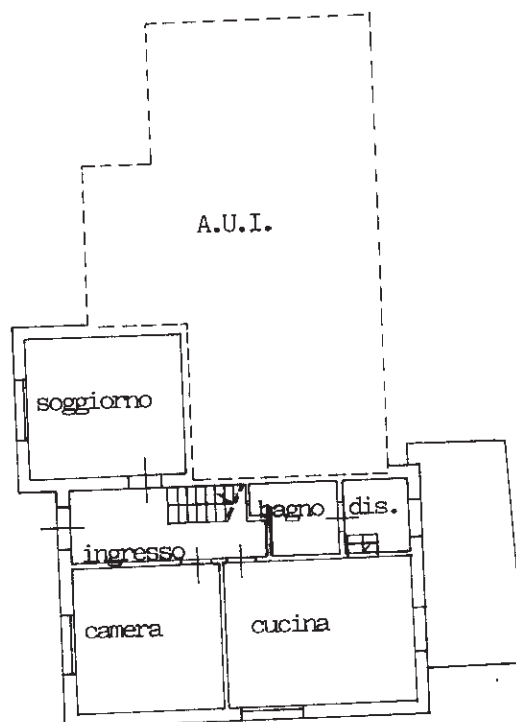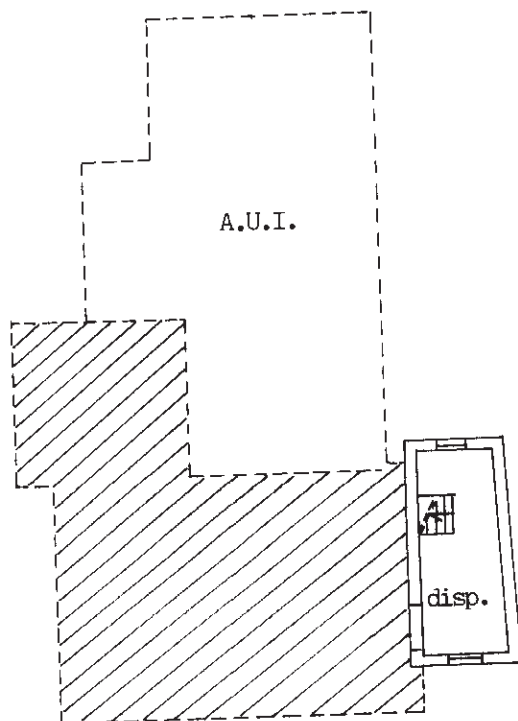

PIANO PRIMO H = 2,97 mt.

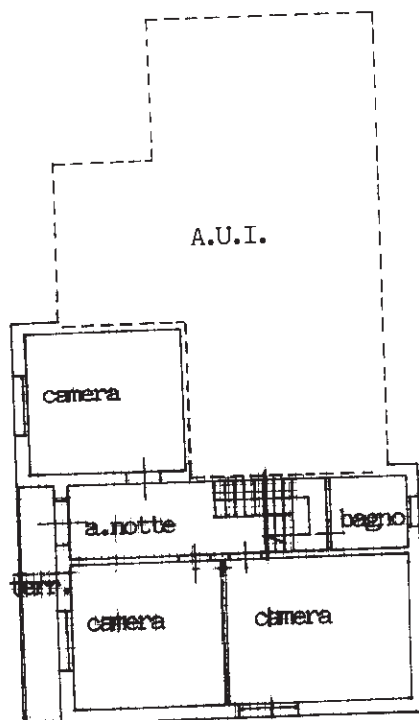

ORIENTAMENTO

SCALA DI 1:200

RISERVATO ALL'UFFICIO

Dichiarazione di N.C. ☐

Denuncia di variazione ☒

Compilata dal GEOM. LUSTRO GIUSEPPE
(Titolo, cognome e nome)

Ultima planimetria in data 10/06/1999

Data presentazione: 10/06/1999 - Data: 22/02/2020 - n. T27023 - Richiedente: [REDACTED]

Totale schede: 1 - Formato di acquisizione: A4(210x297) - Formato stampa richiesto: A4(210x297)

n. 597 sub. 7

data

Firma

Geom. Lusto Giuseppe

Catasto di Fabbricati - Situazione al 22/02/2020 - Comune di VEDELAGO (L706) - < Sez. Urb.: F - Foglio: 3 - Particella: 597 - Subalterno: 7 >
Firmato DA [REDACTED] N. 6064570dcaea680b79c833c0b84e379a4



Comune: VEDELAGO
Foglio: 50
Scala originale: 1:2000
Dimensione cornice: 534.000 x 378.000 metri
22-Nov-2019 16:20:22
Prot. n. T322797/2019

ACCERTAMENTO DELLA PROPRIETA' IMMOBILIARE URBANA
ELENCO DEI SUBALTERNI ASSEGNATI

Elenco Subalterni


Comune			Sezione		Foglio		Particella		Tipo mappale		del:	
VEDELAGO			F		3		597		n. 126435		03/11/2022	
Sub.	UBICAZIONE via/piazza		n° civ.	Piani		Scala	Int.	Entità di Costruzione		DESCRIZIONE		
5			SOPPRESSO E SOSTITUITO									
8			DAL 9.									
9 SILE			9	T		SOPPRESSO E SOSTITUITO						
10 SILE			9	T		DAI SUB 10,11 E 12.						
11 SILE			9	T		AREA URBANA DI MQ. 300						
12 SILE			9	T		AUTORIMESSA						
						AUTORIMESSA						
						MAGAZZINO						
Protocollo _____ data _____												
IL TECNICO Geom. BATTISTELLA VANNI												
ALBO DEI GEOMETRI DELLA PROVINCIA DI TREVISO n. 2435												
Codice Fiscale: BTTVNN64R15I908U												
_____ firma e timbro												



ELABORATO PLANIMETRICO	
Compilato da: Battistella Vanni	
Iscritto all'albo: Geometri	
Prov. Treviso	N. 2435

Agenzia delle Entrate
CATASTO FABBRICATI
Ufficio Provinciale di
Treviso

Comune di Vedelago		Protocollo n.	del
Sezione: F	Foglio: 3	Particella: 597	Tipo Mappale n. 126435 del 03/11/2022
Dimostrazione grafica dei subalterni			Scala 1 : 500

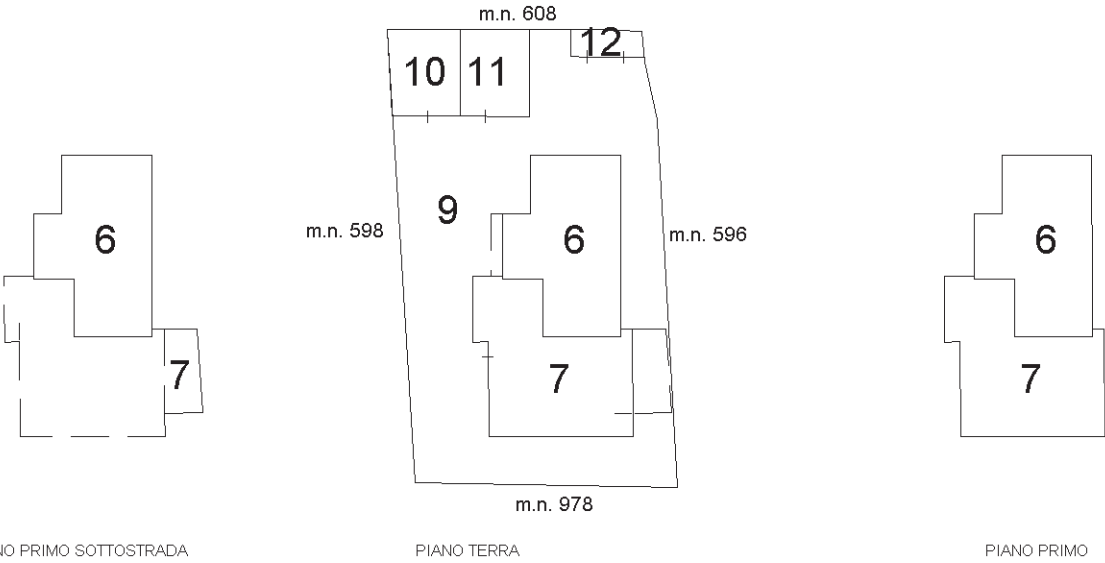


Agenzia delle Entrate
CATASTO FABBRICATI
Ufficio Provinciale di
Treviso

Dichiarazione protocollo n. _____ del _____	
Comune di Vedelago	
Sile	civ. 56
Identificativi Catastali: Sezione: F Foglio: 3 Particella: 597 Subalterno: 10	Compilata da: Battistella Vanni Iscritto all'albo: Geometri Prov. Treviso N. 2435

Planimetria
Scheda n. 1 Scala 1:200




PIANO TERRA hm = 2.60 m

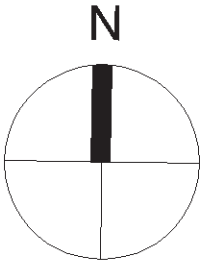


Agenzia delle Entrate
CATASTO FABBRICATI
Ufficio Provinciale di
Treviso

Dichiarazione protocollo n. _____ del _____	
Comune di Vedelago	
Sile _____ civ. 9	
Identificativi Catastali:	Compilata da: Battistella Vanni
Sezione: F	Iscritto all'albo: Geometri
Foglio: 3	
Particella: 597	
Subalterno: 11	Prov. Treviso N. 2435

Planimetria
Scheda n. 1 Scala 1:200

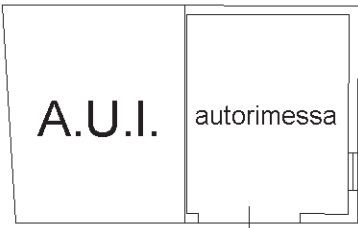


PIANO TERRA hm = 2.60 m

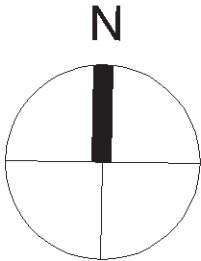

Agenzia delle Entrate
CATASTO FABBRICATI
Ufficio Provinciale di
Treviso

Dichiarazione protocollo n. _____ del _____	
Comune di Vedelago	
Sile _____ civ. 9	
Identificativi Catastali:	Compilata da: Battistella Vanni
Sezione: F	Iscritto all'albo: Geometri
Foglio: 3	
Particella: 597	
Subalterno: 12	Prov. Treviso N. 2435

Planimetria
Scheda n. 1 Scala 1:200

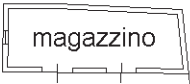

PIANO TERRA hm = 2.15 m

