



[Elaborato peritale, allegati per COVEG]

Documentazione catastale
Documentazione fotografica


[Esecuzione immobiliare n. 205/2020 Tribunale di Udine]

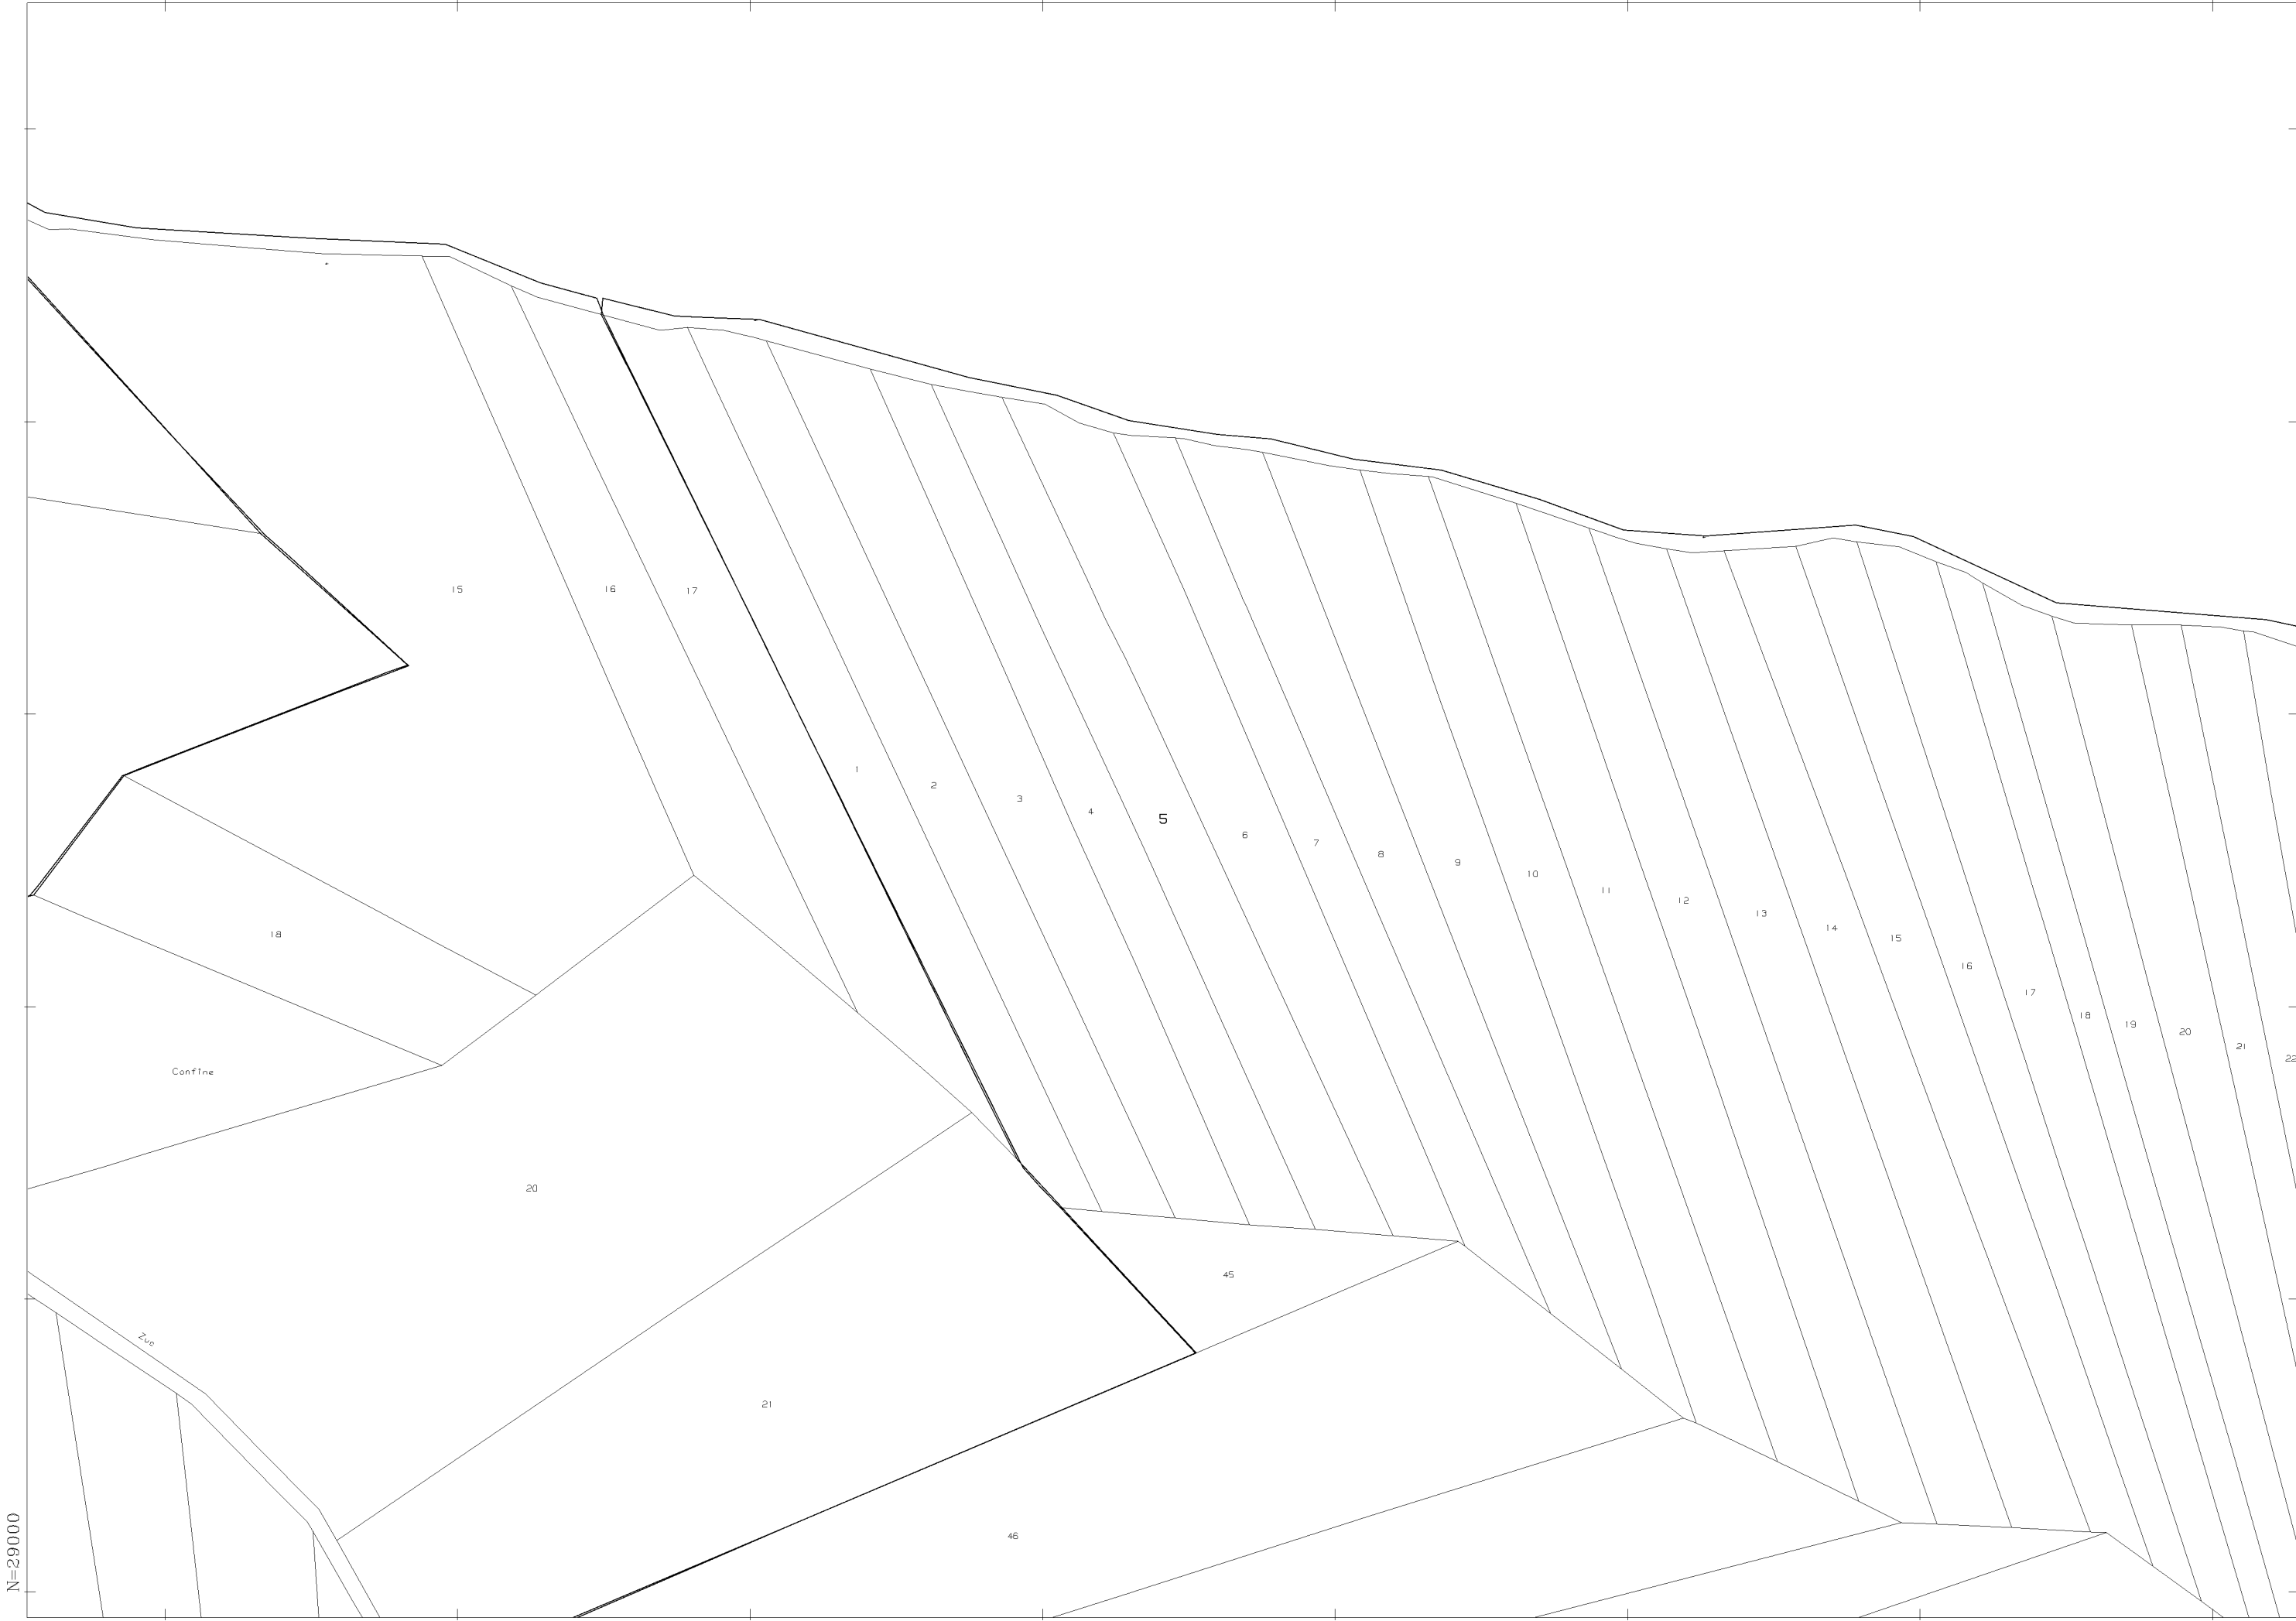

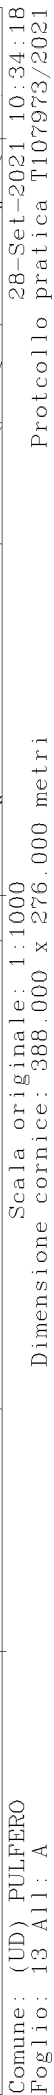





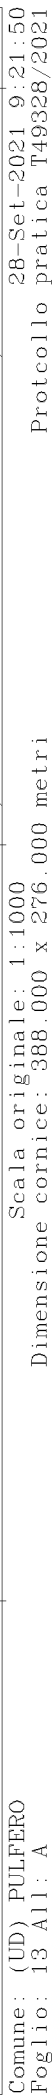

Agenzia del Territorio
CATASTO FABBRICATI
Ufficio Provinciale di
Udine

Dichiarazione protocollo n. UD0342805 del 22/12/2004

Planimetria di u.i.u. in Comune di Pulfero

Via Stupizza

civ. 15/A

Identificativi Catastali:

Sezione:

Foglio: 13

Particella: 317

Subalterno:

Compilata da:
Gorenszsch Dino


Iscritto all'albo:
Periti Agrari

Prov. Udine



N. 325

Scheda n. 1

Scala 1:200

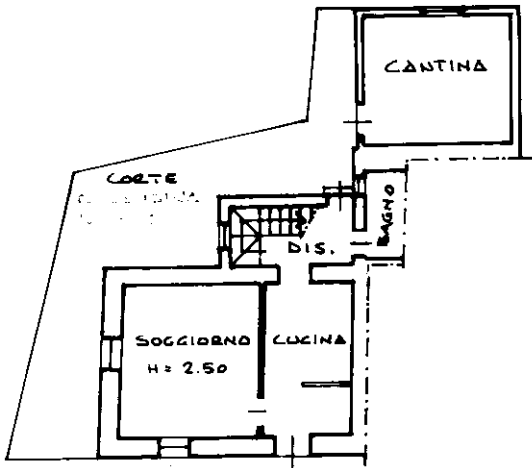

PIANO TERRA

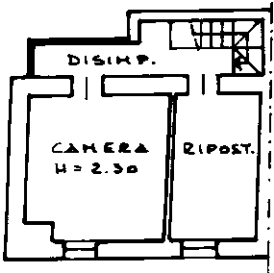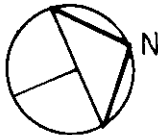

PRIMO PIANO

Ultima planimetria in atti













