


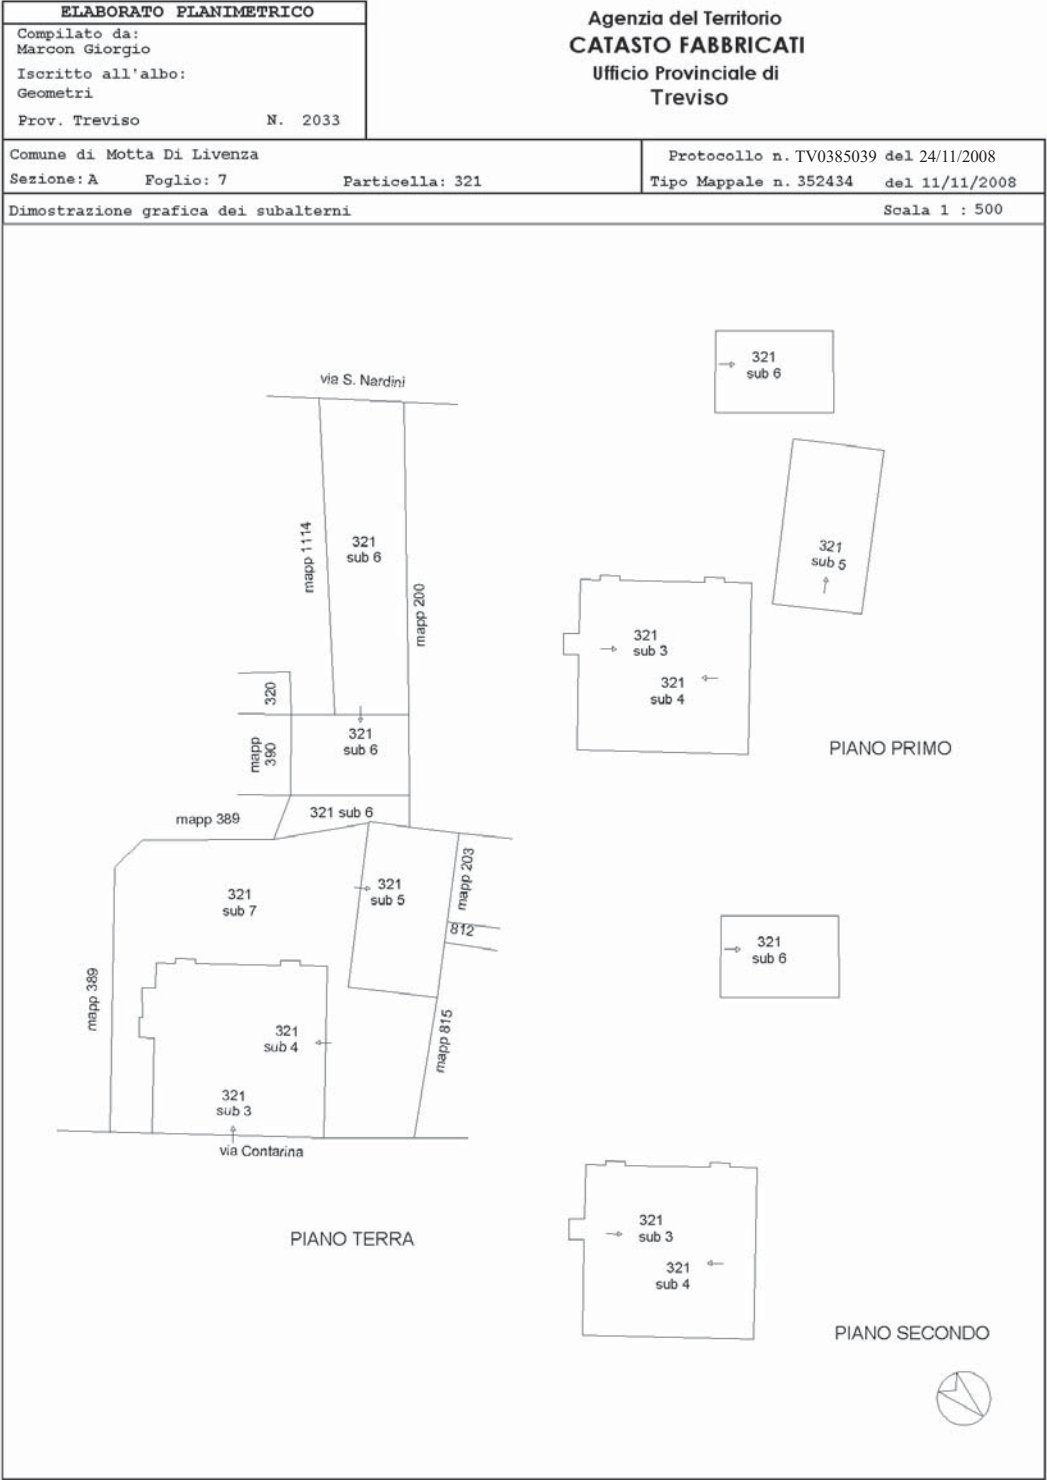

ACCERTAMENTO DELLA PROPRIETÀ IMMOBILIARE URBANA ELENCO DEI SUBALTERNI ASSEGNATI

Comune	Sezione	Foglio	Particella	Tipo mappale	del:
MOTTA DI LIVENZA	A	7	321	352434	11/11/2008

Sub	UBICAZIONE via/piazza	n.civ	Piani	Scala	Int	DESCRIZIONE
1						SUBALTERNO GRAFFATO CON IL MAPP 390 SUB 1 - VARIATO PER DIVISIONE - SOPPRESSO E SOSTITUITO DAL MAPP 321SUB 4
2						ABITAZIONE - VARIATO PER AMPLIAMENTO - SOPPRESSO E SOSTITUITO DAL SUB 3
3	via contarina		T-1 - 2			ABITAZIONE - NUOVO SUBALTERNO - DERIVA PER AMPLIAMENTO DAL MAPP 321 SUB 2
4	via contarina		T-1 - 2			ABITAZIONE - NUOVO SUBALTERNO - DERIVA PER DIVISIONE DAL MAPP 321 SUB 1
5	via contarina		T-1			MAGAZZINO - NUOVO SUBALTERNO
6	via sante nardini		T-1 - 2			ABITAZIONE CON AREA SCOPERTA ESCLUSIVA DI MQ. 256 - NUOVO SUBALTERNO - DERIVA PER DIVISIONE, RISTRUTTURAZIONE E AMPLIAMENTO DAL 390 SUB 1
7	via contarina					AREA SCOPERTA DI MQ. 445 - BCNC AI SUB 3, 4 E 5 - NUOVO SUBALTERNO

Comune	Sezione	Foglio	Particella	Tipo mappale	del:
MOTTA DI LIVENZA	A	7	390	352434	11/11/2008

Sub	UBICAZIONE via/piazza	n.civ	Piani	Scala	Int	DESCRIZIONE
1						SUBALTERNO GRAFFATO CON IL MAPP 321 SUB 1 - VARIATO PER DIVISIONE, RISTRUTTURAZIONE E AMPLIAMENTO - SOPPRESSO E SOSTITUITO DAL MAPP 321SUB 6



Ultima planimetria in atti

Agenzia del Territorio
CATASTO FABBRICATI
Ufficio provinciale di
Treviso

Scheda 1
Scala 1: 200

Dichiarazione protocollo n. TV0385039 del 24/11/2008
Planimetria di u.i.u. in Comune di Motta Di Livenza
Via Contarina
civ.

Identificativi Catastali:
Sezione: A
Foglio: 7
Particella: 321
Subalterno: 3

Compilata da:
Marcon Giorgio
Iscritto all'albo:
Geometri
Prov. Treviso
N. 2033



PIANO TERRA
H ml. 2.75



PIANO PRIMO
H ml. 3.00



PIANO SECONDO



Ultima planimetria in atti

Agenzia del Territorio
CATASTO FABBRICATI
Ufficio provinciale di
Trevviso

Dichiarazione protocollo n. TV0385039 del 24/11/2008
Planimetria di u.i.u. in Comune di Motta Di Livenza
Via Contarina
civ.


Identificativi Catastali:
Sezione: A
Foglio: 7
Particella: 321
Subalterno: 4

Compilata da:
Marcon Giorgio
Iscritto all'albo:
Geometri
Prov. Treviso
N. 2033

Scheda 1
Scala 1: 200



PIANO TERRA
H ml. 2.75

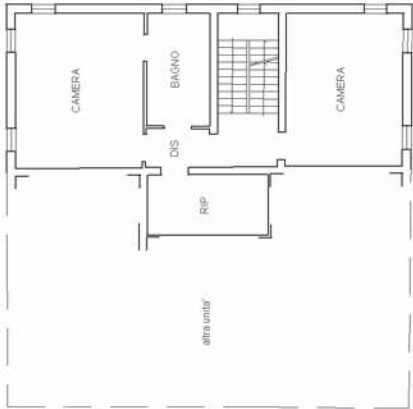

PIANO PRIMO
H ml. 3.00




PIANO SECONDO




Agenzia del Territorio
CATASTO FABBRICATI
Ufficio Provinciale di
Treviso

Dichiarazione protocollo n. TV0385039 del 24/11/2008	
Planimetria di u.i.u. in Comune di Motta Di Livenza	
Via Contarina	civ.
Identificativi Catastali:	Compilata da: Marcon Giorgio
Sezione: A	Iscritto all'albo: Geometri
Foglio: 7	
Particella: 321	
Subalterno: 5	Prov. Treviso N. 2033

Scheda n. 1 Scala 1:200

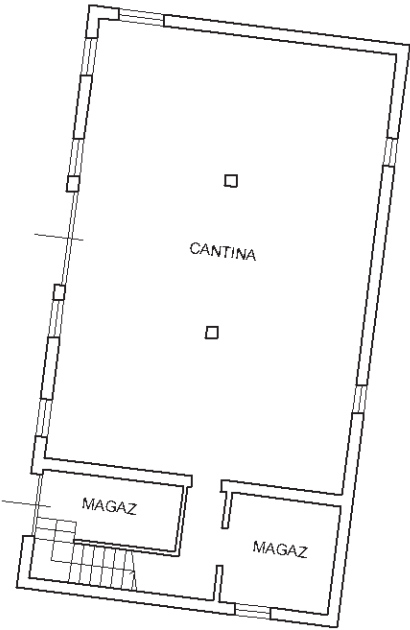

PIANO TERRA
H ml. 4.00

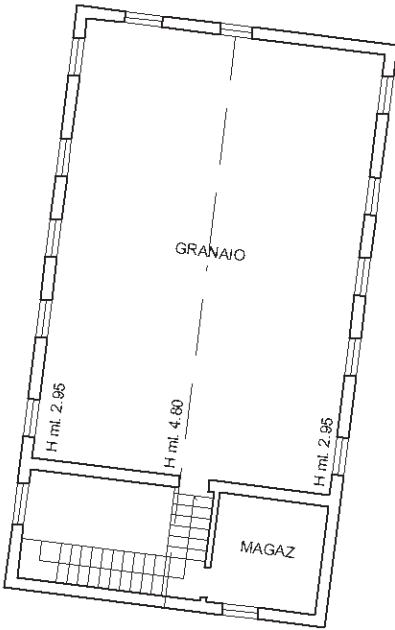

PIANO PRIMO



Ultima planimetria in atti