LOTTO UNICO

beni in Comune di Manzano – Google+mappa Catastale

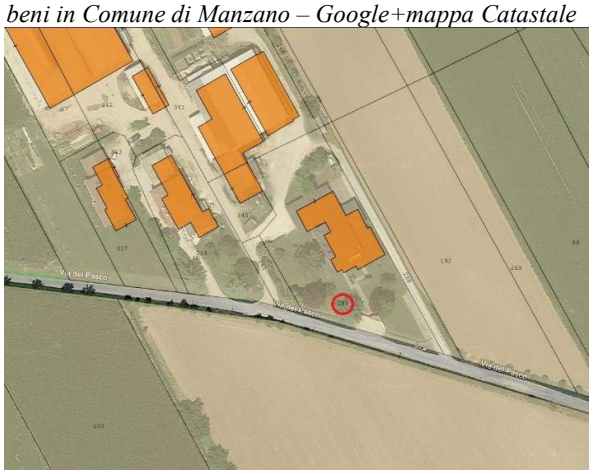

Fabbricato bifamiliare visto da Sud

Vista lato Est con transito

Vista Nord-Est con autorimesse

Vista posteriore

Cucina

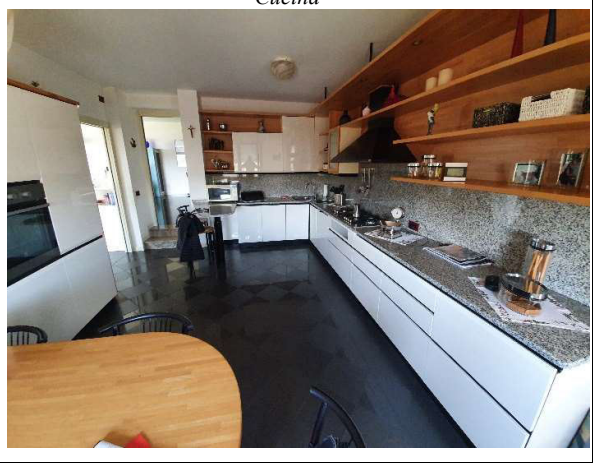

Soggiorno

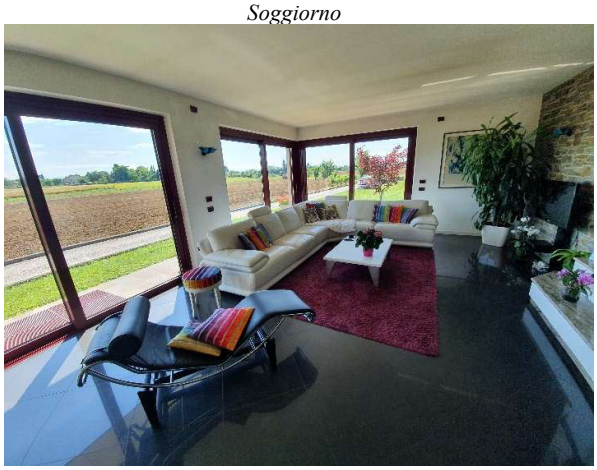

Bagno zona notte

Camera singola

Camera matrimoniale

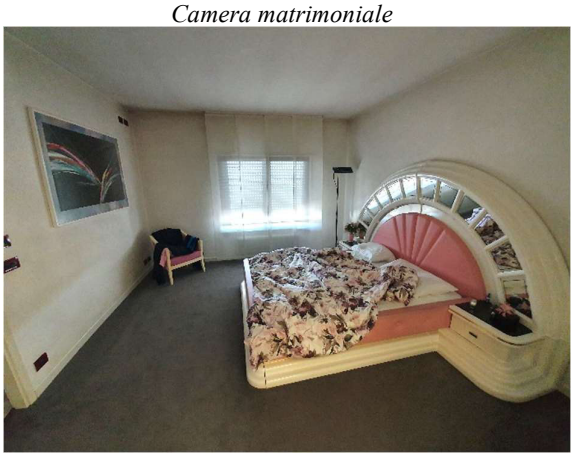

Bagno camera matrimoniale

Taverna seminterrato

Centralina termica

Autorimessa

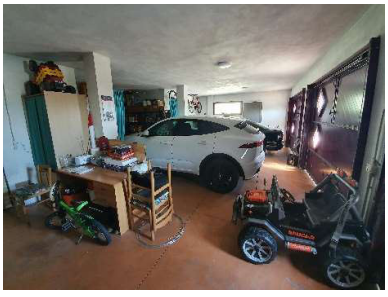

Comune: (UD) MANZANO
Foglio: 17
Scala originale: 1:2000
Dimensione cornice: 534.000 x 378.000 metri
14-Nov-2022 16:40:40
Protocollo pratica T333778/2022

ELABORATO PLANIMETRICO

Compilato da:
Copulutti Mauro

Iscritto all'albo:
Geometri

Prov. Udine N. 2728

Agenzia del Territorio
CATASTO FABBRICATI
Ufficio Provinciale di
Udine

Comune di Manzano

Sezione: Foglio: 17 Particella: 191

Protocollo n. UD0310094 del 29/11/2012

Tipo Mappale n. 301427 del 21/11/2012

Dimostrazione grafica dei subalterni

Scala 1 : 500

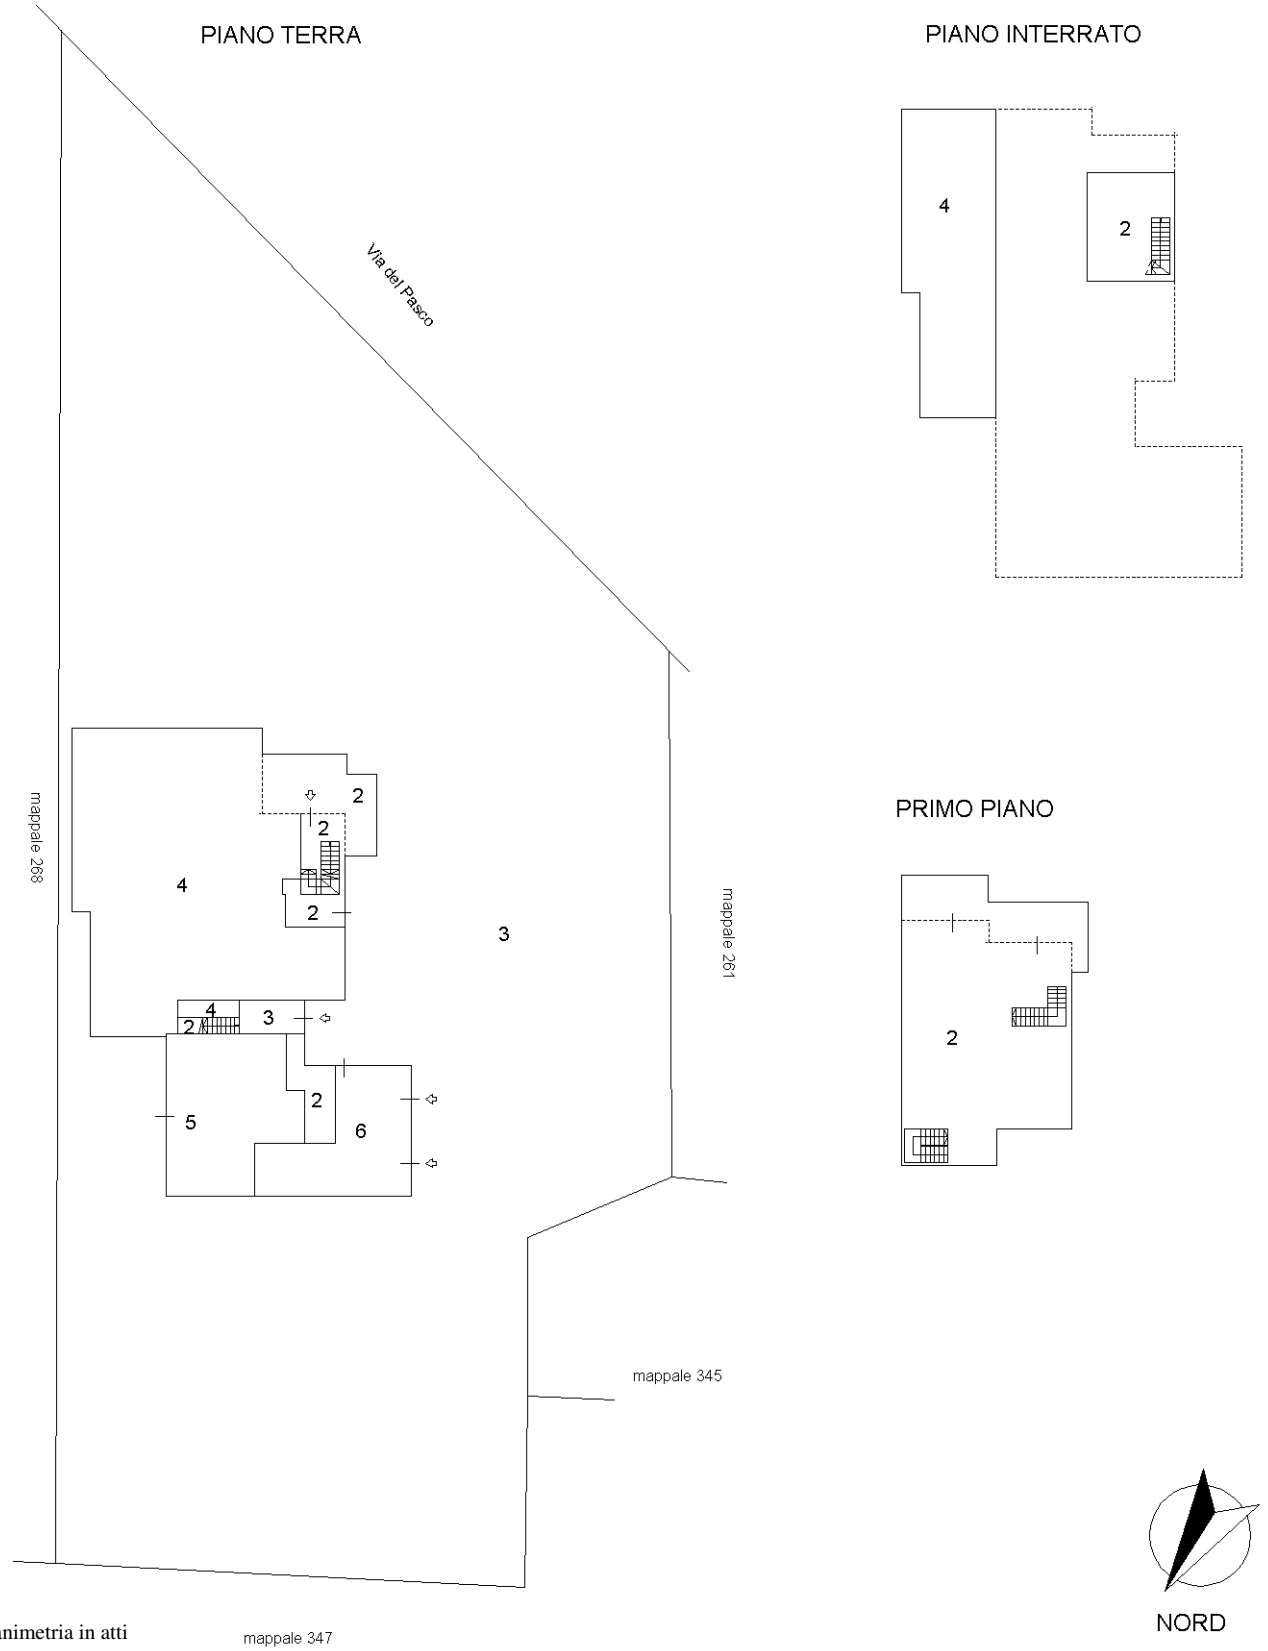

Ultima planimetria in atti

Data: 11/05/2023 - n. T444908 - Richiedente: Telematico

Totale schede: 1 - Formato di acquisizione: A4(210x297) - Formato stampa richiesto: A4(210x297) - Fattore di scala non utilizzabile

Elaborato Planimetrico - Catasto dei Fabbricati - Situazione al 11/05/2023 - Comune di MANZANO(E899) - < Foglio 17 Particella 191 >

Ultima planimetria in atti
Data presentazione: 05/04/1996 - Data: 11/05/2023 - n. T446488 - Richiedente: LVOMHL70E20L483K
Totale schede: 1 - Formato di acquisizione: A3(297x420) - Formato stampa richiesto: A4(210x297)

Data presentazione: 05/04/1996 - Data: 11/05/2023 - n. T446488 - Richiedente: LVOMHL70E20L483K

MODULARIO F. rig. rend. 496

MINISTERO DELLE FINANZE
DIPARTIMENTO DEL TERRITORIO
CATASTO EDILIZIO URBANO (RDL 13-4-1939, n. 652)

MOD. AN (CEU)
LIRE 800

Planimetria di u.i.u. in Comune di MANZANO via DEL PASCO civ. 12

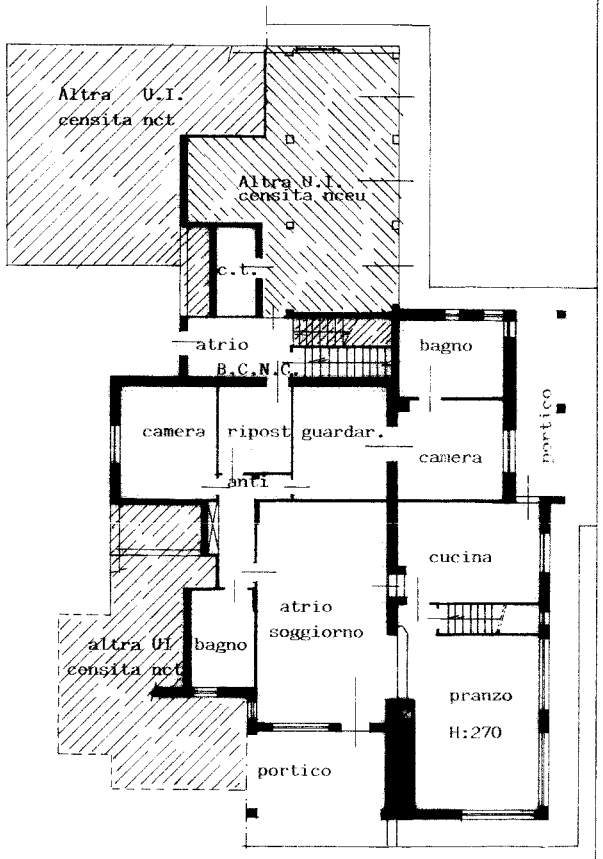

MAPP.191

PIANO TERRA

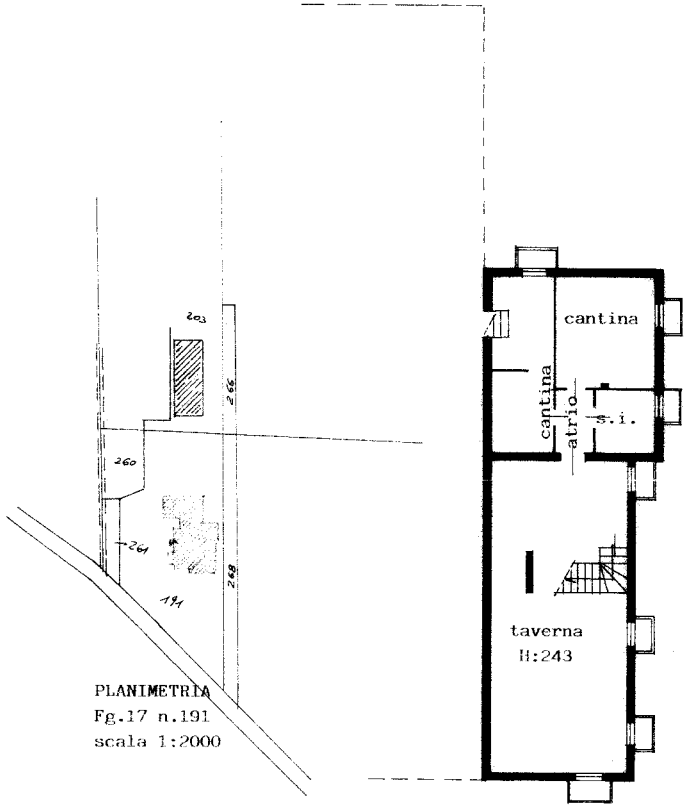

PLANIMETRIA
Fg.17 n.191
scala 1:2000

PIANO INTERRATO

ORIENTAMENTO

SCALA DI 1:200

Dichiarazione di N.C. ...
Denuncia di variazione ☑

Identificativi catastali
F. 17 n. 191 sub. 4

Compilata dal perito edile
(titolo, cognome e nome)
DIEGO PLOS

Iscritto all'albo de P.I.
della provincia di UD n. 763

Data ... Firma ...

RISERVATO ALL'UFFICIO

10 metri

Data presentazione: 05/04/1996 - Data: 11/05/2023 - n. T446490 - Richiedente: LVOMHL70E20L483K

MODULARIO
F. rig. rend. 497

MINISTERO DELLE FINANZE
DIPARTIMENTO DEL TERRITORIO

CATASTO EDILIZIO URBANO (RDL 13-4-1939, n. 652)

MOD. **BN** (CEU)

LIRE **500**

Planimetria di u.i.u. in Comune di MANZANO via DEL PASCO civ. 12

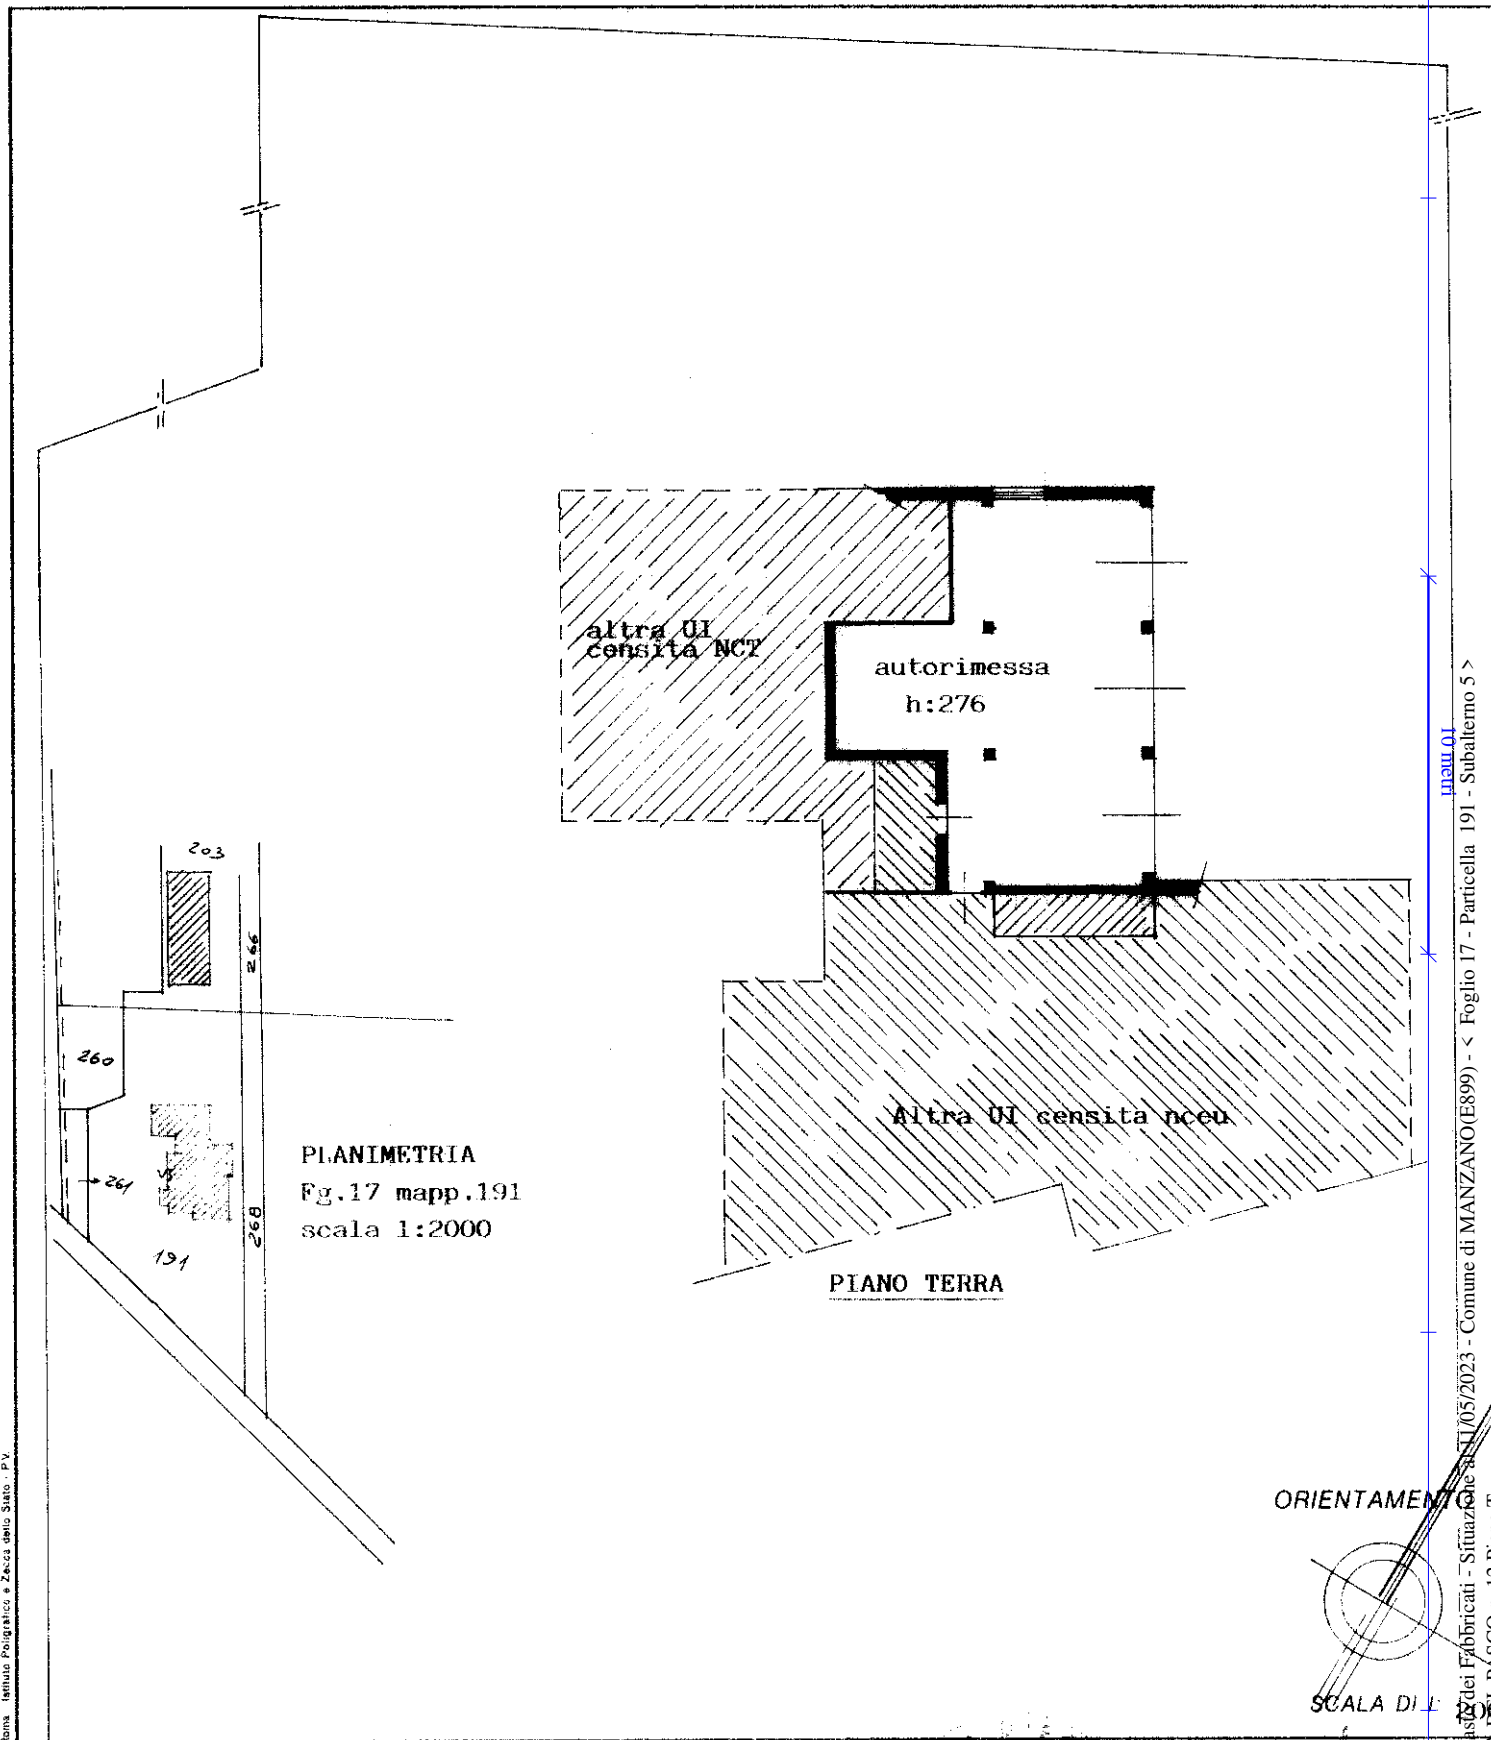

Dichiarazione di N.C. ☐
Denuncia di variazione ☒

Compilata dal perito edile
(Titolo, cognome e nome)
Diego PLOS

Iscritto all'albo de P.T.
della provincia di UD
data Firma

RISERVATO ALL'UFFICIO

Identificativi catastali:
F. 17 n. 191 sub. 5

Catasto dei Fabbricati - Situazione al 11/05/2023 - Comune di MANZANO(E899) - < Foglio 17 - Particella 191 - Subalterno 5 >
VIA DEL PASCO n. 12 Piano T

Roma - Istituto Poligrafico e Zecca dello Stato - P.V.

Ultima planimetria in atti

Data presentazione: 05/04/1996 - Data: 11/05/2023 - n. T446490 - Richiedente: LVOMHL70E20L483K
Totale schede: 1 - Formato di acquisizione: A4(210x297) - Formato stampa richiesto: A4(210x297)