



ELABORATO PLANIMETRICO	
Compilato da: Zullian Gianluca	
Iscritto all'albo: Geometri	
Prov. Belluno	N. 754

**Agenzia del Territorio  
CATASTO FABBRICATI  
Ufficio Provinciale di  
Belluno**

Comune di Seren Del Grappa	Protocollo n. BL0001353 del 08/01/2004
Sezione: Foglio: 46 Particella: 286	Tipo Mappale n. 169993 del 14/10/2003
Dimostrazione grafica dei subalterni	Scala 1 : 200

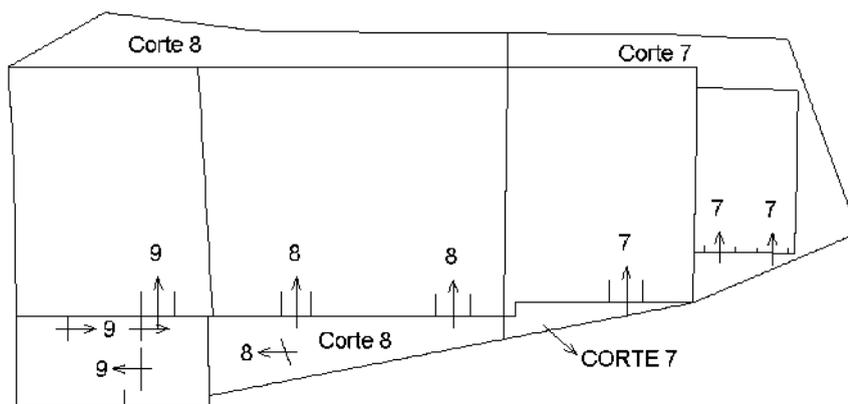

**PIANO TERRA**

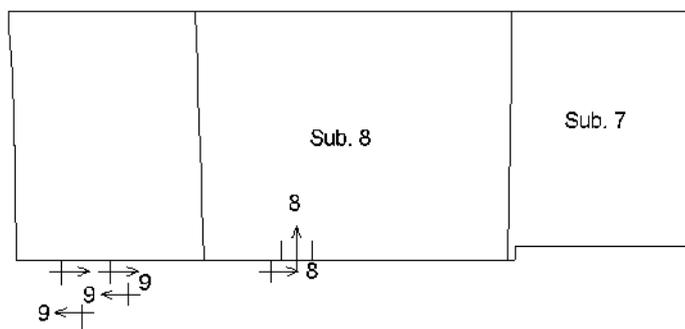

**PIANO PRIMO**



Catasto dei Fabbricati - Situazione al 16/09/2015 - Comune di SEREN DEL GRAPPA (I626) - < Foglio: 46 - Particella: 286 - Elaborato planimetrico >

Ultima planimetria in atti


**Agenzia del Territorio  
CATASTO FABBRICATI  
Ufficio Provinciale di  
Belluno**

ELABORATO PLANIMETRICO	
Compilato da: Zullian Gianluca	
Iscritto all'albo: Geometri	
Prov. Belluno	N. 754

Comune di Seren Del Grappa	Protocollo n. BL0001353 del 08/01/2004
Sezione: Foglio: 46 Particella: 286	Tipo Mappale n. 169993 del 14/10/2003

Dimostrazione grafica dei subalterni Scala 1 : 200


Catasto dei Fabbricati - Situazione al 16/09/2015 - Comune di SEREN DEL GRAPPA (I626) - < Foglio: 46 - Particella: 286 - Elaborato planimetrico >

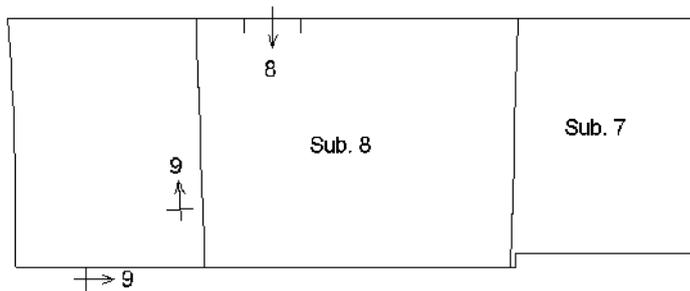

**PIANO SECONDO**



**PIANO TERZO**

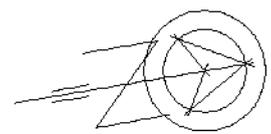

Ultima planimetria in atti