



TRIBUNALE DI UDINE

Esecuzione Immobiliare n. 73/2024

promossa da:

*** DATO OSCURATO***

Giudice:

Dott. Francesco VENIER

Custode:

COVEG S.r.l.

BOOK FOTOGRAFICO DOCUMENTALE

DOCUMENTO UNICO PER IL CUSTODE GIUDIZIARIO

Esperto Stimatore: Perito Renato Ellero
iscritto al Collegio dei Periti Industriali di Udine al N. 1681
C.F. LLRRNT59P24E476U - P. I.V.A. 01323450302


con studio in Lauco (Udine) via Lauco Capoluogo, 48
cellulare: 333 3406612
email: ellerorenato@gmail.com – pec: renato.ellero@pec.eppi.it

promossa da:

Tribunale di Udine - Esecuzione Forzata N. 73/2024

*** DATO OSCURATO***

Veduta Satellitare

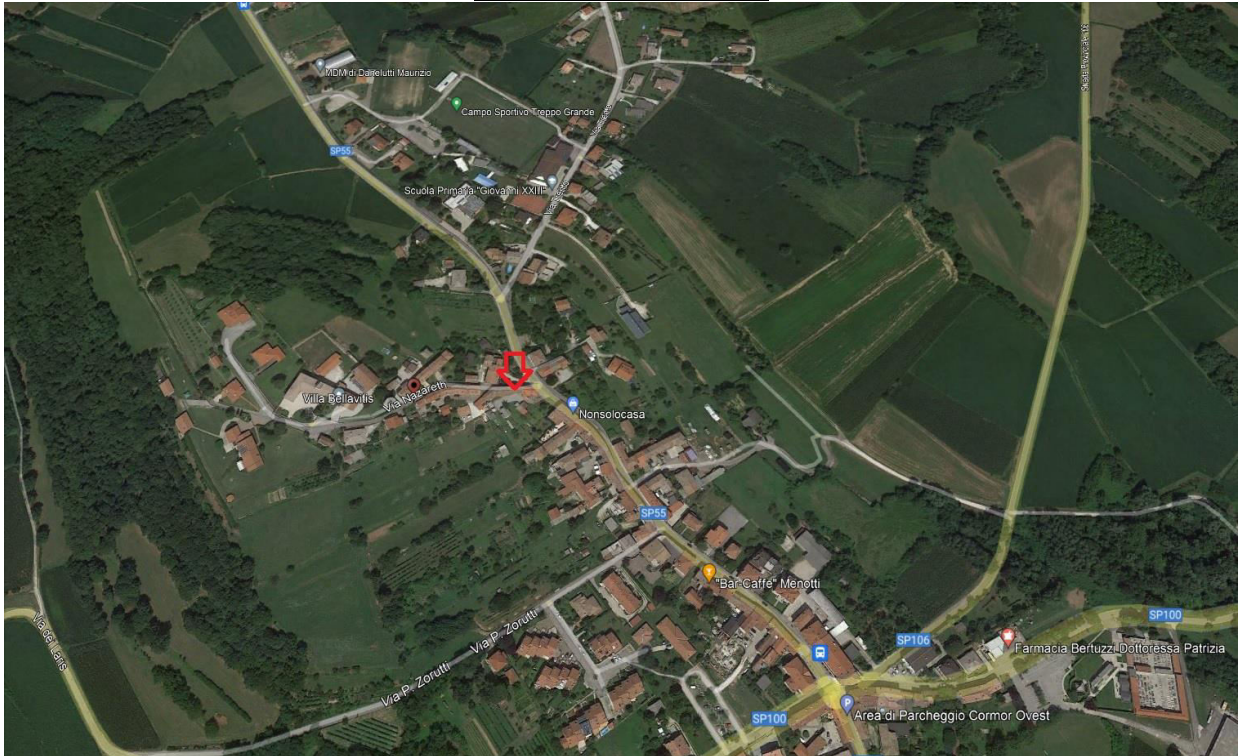

Contesto urbano: in arrivo da Nord



Contesto urbano: in arrivo da Sud



Edificio: veduta da Sud/Est



promossa da:

*** DATO OSCURATO***



Edificio: veduta da Nord/Ovest



Interno: ingresso

Interno: locale pranzo (piano terra)



Interno: vano cottura (piano terra)



Interno: vano soggiorno (piano terra)



Interno: bagno (piano primo)



Interno: Camera Est (primo piano)



Dettaglio cedimento soffitto camera Est



Interno: Camera Ovest (primo piano)



Interno: Camera Ovest (primo piano)




promossa da:

Tribunale di Udine - Esecuzione Forzata N. 73/2024

*** DATO OSCURATO***

ESTRATTO MAPPA CATASTALE

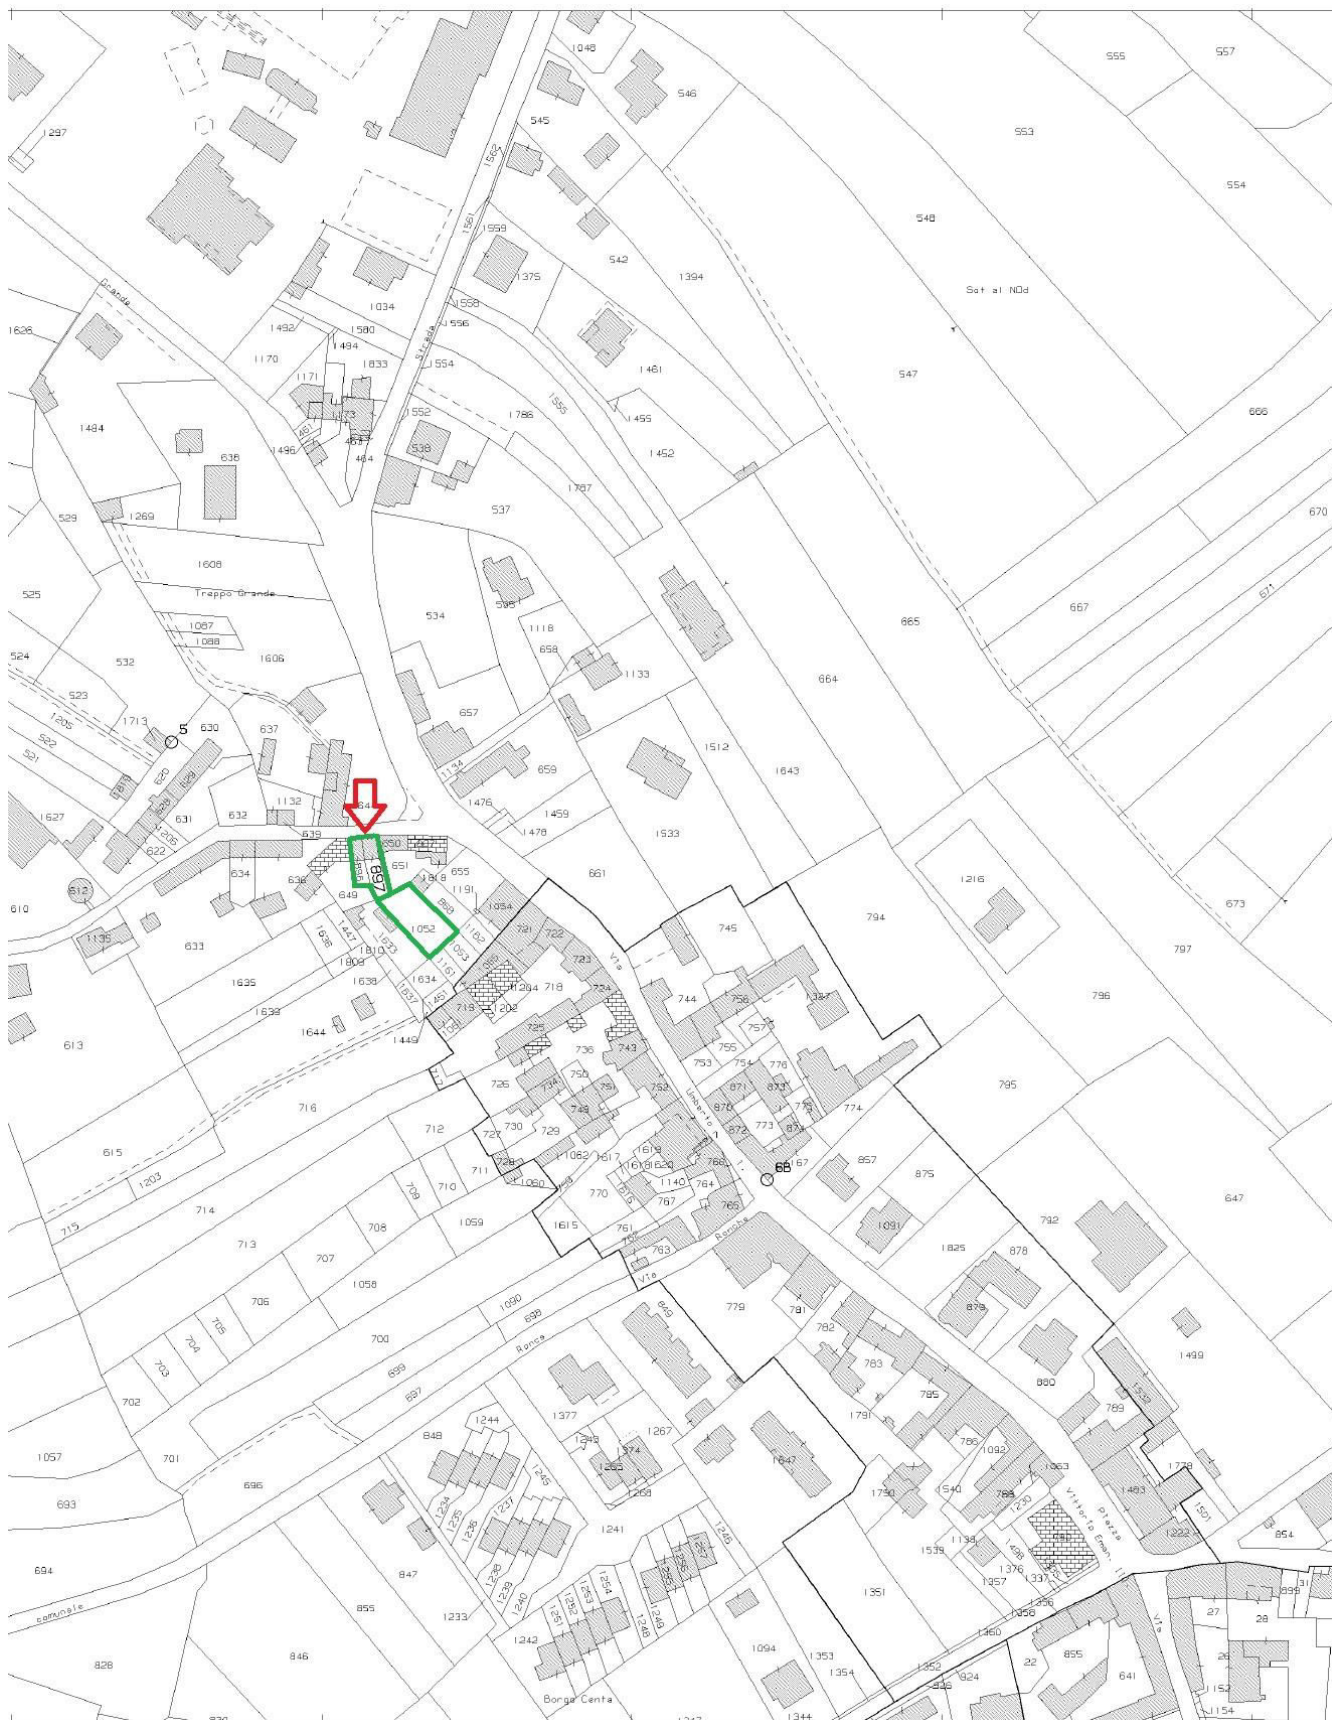

Foglio 5 del comune di Treppo Grande

promossa da:

ELABORATO PLAMINETRICO PARTICELLA 896

Data: 07/08/2024 - n. T231798 - Richiedente: Telematico

ELABORATO PLANIMETRICO		Agenzia del Territorio CATASTO FABBRICATI Ufficio Provinciale di Udine	
Compilato da:			
Iscritto all'albo:			
Prov. Udine	N.		
Comune di Treppo Grande		Protocollo n. UD0025855 del 31/01/2005	
Sezione:	Foglio: 5	Particella: 896	Tipo Mappale n. 333602 del 14/12/2004
Dimostrazione grafica dei subalterni		Scala 1 : 200	

PIANO SECONDO

896

(porzione complementare Mapp 897)

PIANO PRIMO

896

(porzione complementare Mapp 897)

PIANO TERRA

896

(porzione complementare Mapp 897)

Ultima planimetria in atti

Data: 07/08/2024 - n. T231798 - Richiedente: Telematico

Totale schede: 1 - Formato di acquisizione: A4(210x297) - Formato stampa richiesto: A4(210x297) - Fattore di scala non utilizzabile

N

Elaborato Planimetrico - Catasto dei Fabbricati - Situazione al 07/08/2024 - Comune di TREPP0 GRANDE(L.382) - < Foglio 5 Particella 896 >

promossa da:

ELABORATO PLAMINETRICO PARTICELLA 897

Data: 07/08/2024 - n. T232217 - Richiedente: Telematico

ELABORATO PLANIMETRICO		Agenzia del Territorio CATASTO FABBRICATI Ufficio Provinciale di Udine	
Compilato da:		Protocollo n. UD0025870 del 31/01/2005	
Iscritto all'albo:		Tipo Mappale n. 333636 del 14/12/2004	
Prov. Udine N.		Dimostrazione grafica dei subalterni Scala 1 : 500	
Comune di Treppo Grande			
Sezione:	Foglio: 5 Particella: 897		

PIANO SECONDO

(porzione complementare Mapp. 896)

897

PIANO PRIMO

(porzione complementare Mapp. 896)

897

PIANO TERRA

(porzione complementare Mapp. 896)

897

N

Ultima planimetria in atti

Data: 07/08/2024 - n. T232217 - Richiedente: Telematico

Totale schede: 1 - Formato di acquisizione: A4(210x297) - Formato stampa richiesto: A4(210x297) - Fattore di scala non utilizzabile

Elaborato Planimetrico - Catasto dei Fabbricati - Situazione al 07/08/2024 - Comune di TREPPA GRANDE(L.382) - < Foglio 5 Particella 897 >

promossa da:

PLANIMETRIE CATASTALI PARTICELLA 896

Data: 07/08/2024 - n. T237942 -

Agenzia del Territorio CATASTO FABBRICATI Ufficio Provinciale di Udine	Dichiarazione protocollo n. UD0025855 del 31/01/2005	
	Planimetria di u.i.u. in Comune di Treppo Grande	
Scheda n. 1 Scala 1:200	Via Nazareth civ.	
	Identificativi Catastali:	Compilata da:
	Sezione:	Iscritto all'albo:
	Foglio: 5	
	Particella: 896	Prov. Udine N.
	Subalterno:	

PIANO SECONDO

SOFFITTA

Porzione complement. di fabbr. di diversa proprietà Mapp.897

PIANO PRIMO

CORRIDOIO

CAMERA h=230

Porzione complement. di fabbr. di diversa proprietà Mapp.897

PIANO TERRA

SOGGIORNO h=240

Porzione complement. di fabbr. di diversa proprietà Mapp.897

Corte esclusiva

Corte esclusiva di porzione complement.

Ultima planimetria in atti

Data: 07/08/2024 - n. T237942 -

Totale schede: 1 - Formato di acquisizione: A4(210x297) - Formato stampa richiesto: A4(210x297)

Catasto dei Fabbricati - Situazione al 07/08/2024 - Comune di TREPPA GRANDE(L382) - < Foglio 5 - Particella 896 - Subalterno VIA NAZARETH Piano T-1 - 2

promossa da:

PLANIMETRIE CATASTALI PARTICELLA 897

Data: 07/08/2024 - n. T237944 -

Agenzia del Territorio CATASTO FABBRICATI Ufficio Provinciale di Udine	Dichiarazione protocollo n. UD0025870 del 31/01/2005	
	Planimetria di u.i.u. in Comune di Treppo Grande	
Via Nazareth	civ.	
	Identificativi Catastali:	Compilata da:
Sezione:	Iscritto all'albo:	
Foglio: 5	Prov. Udine	
Particella: 897	N.	
Subalterno:		

Scheda n. 1 Scala 1:200

PIANO SECONDO

Porzione compl. di
fabbr. di diversa
proprietà Mapp 896

SOFFITTA

PIANO PRIMO

Porzione compl. di
fabbr. di diversa
proprietà Mapp 896

WC

ATRIO

CAMERA
h=240

PIANO TERRA

Porzione compl. di
fabbr. di diversa
proprietà Mapp 896

CUCINA

PRANZO
h=240

COR.

Corte esclusiva
di porzione
complementare

Corte esclusiva

Ultima planimetria in atti

Data: 07/08/2024 - n. T237944 -

Totale schede: 1 - Formato di acquisizione: A4(210x297) - Formato stampa richiesto: A4(210x297)

Catasto dei Fabbricati - Situazione al 07/08/2024 - Comune di TREPPA GRANDE(L382) - < Foglio 5 - Particella 897 - Subalterno
VIA NAZARETH Piano T-1 - 2