


Agenzia del Territorio
CATASTO FABBRICATI
Ufficio Provinciale di
Udine

ELABORATO PLANIMETRICO	
Compilato da: Furlanut Lucia	
Iscritto all'albo: Geometri	
Prov. Udine	N. 2640


Comune di Cervignano Del Friuli	Protocollo n. UD0282333 del 15/09/2010
Sezione: Foglio: 11 Particella: 707/3	Tipo Mappale n. del

Dimostrazione grafica dei subalterni Scala 1 : 500

PIANO PRIMO

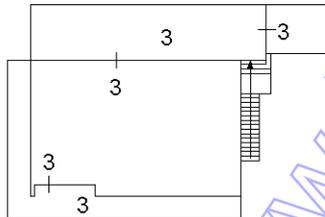

PIANO TERRA

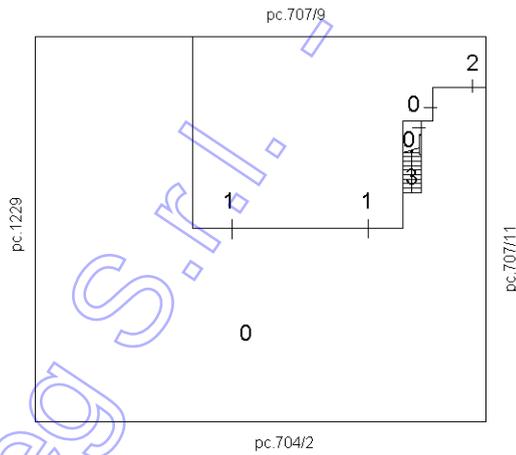

Coveg S.r.l. - www.ivguadine.it



NORD

Ultima planimetria in atti

**Agenzia del Territorio
CATASTO FABBRICATI
Ufficio Provinciale di
Udine**

Dichiarazione protocollo n. UD0282292 del 15/09/2010

Planimetria di u.i.u. in Comune di Cervignano Del Friuli

Via Aquileia

civ. 100

Identificativi Catastali:

Sezione:

Foglio: 11

Particella: 707/3

Subalterno: 1

Compilata da:
Furlanut Lucia

Iscritto all'albo:
Geometri


Prov. Udine

N. 2640

Scheda n. 1

Scala 1:200

PIANO TERRA

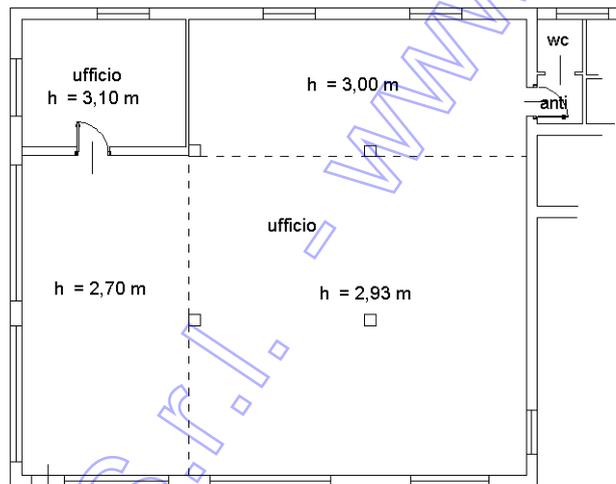

NORD

Coveg S.r.l. - www.ivguadine.it

Ultima planimetria in atti

**Agenzia del Territorio
CATASTO FABBRICATI
Ufficio Provinciale di
Udine**

Dichiarazione protocollo n. UD0282292 del 15/09/2010

Planimetria di u.i.u. in Comune di Cervignano Del Friuli

Via Aquileia

civ. 100

Identificativi Catastali:

Sezione:

Foglio: 11

Particella: 707/3

Subalterno: 2

Compilata da:
Furlanut Lucia

Iscritto all'albo:
Geometri


Prov. Udine

N. 2640

Scheda n. 1

Scala 1:200

PIANO TERRA
h = 3,15 m

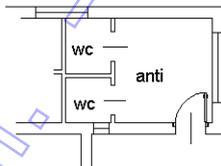

Coveg S.r.l. www.ivguadine.it



NORD

Ultima planimetria in atti