



N=-3600

E=-8600


1 Particella: 707/11

Agenzia del Territorio
CATASTO FABBRICATI
Ufficio Provinciale di
Udine

Dichiarazione protocollo n. UD0282345 del 15/09/2010
Planimetria di u.i.u. in Comune di Cervignano Del Friuli
Via Aquileia civ. 100

Identificativi Catastali:	Compilata da:
Sezione:	Furlanut Lucia
Foglio: 11	Iscritto all'albo:
Particella: 707/11	Geometri
Subalterno:	Prov. Udine N. 2640

Scheda n. 1 Scala 1:200

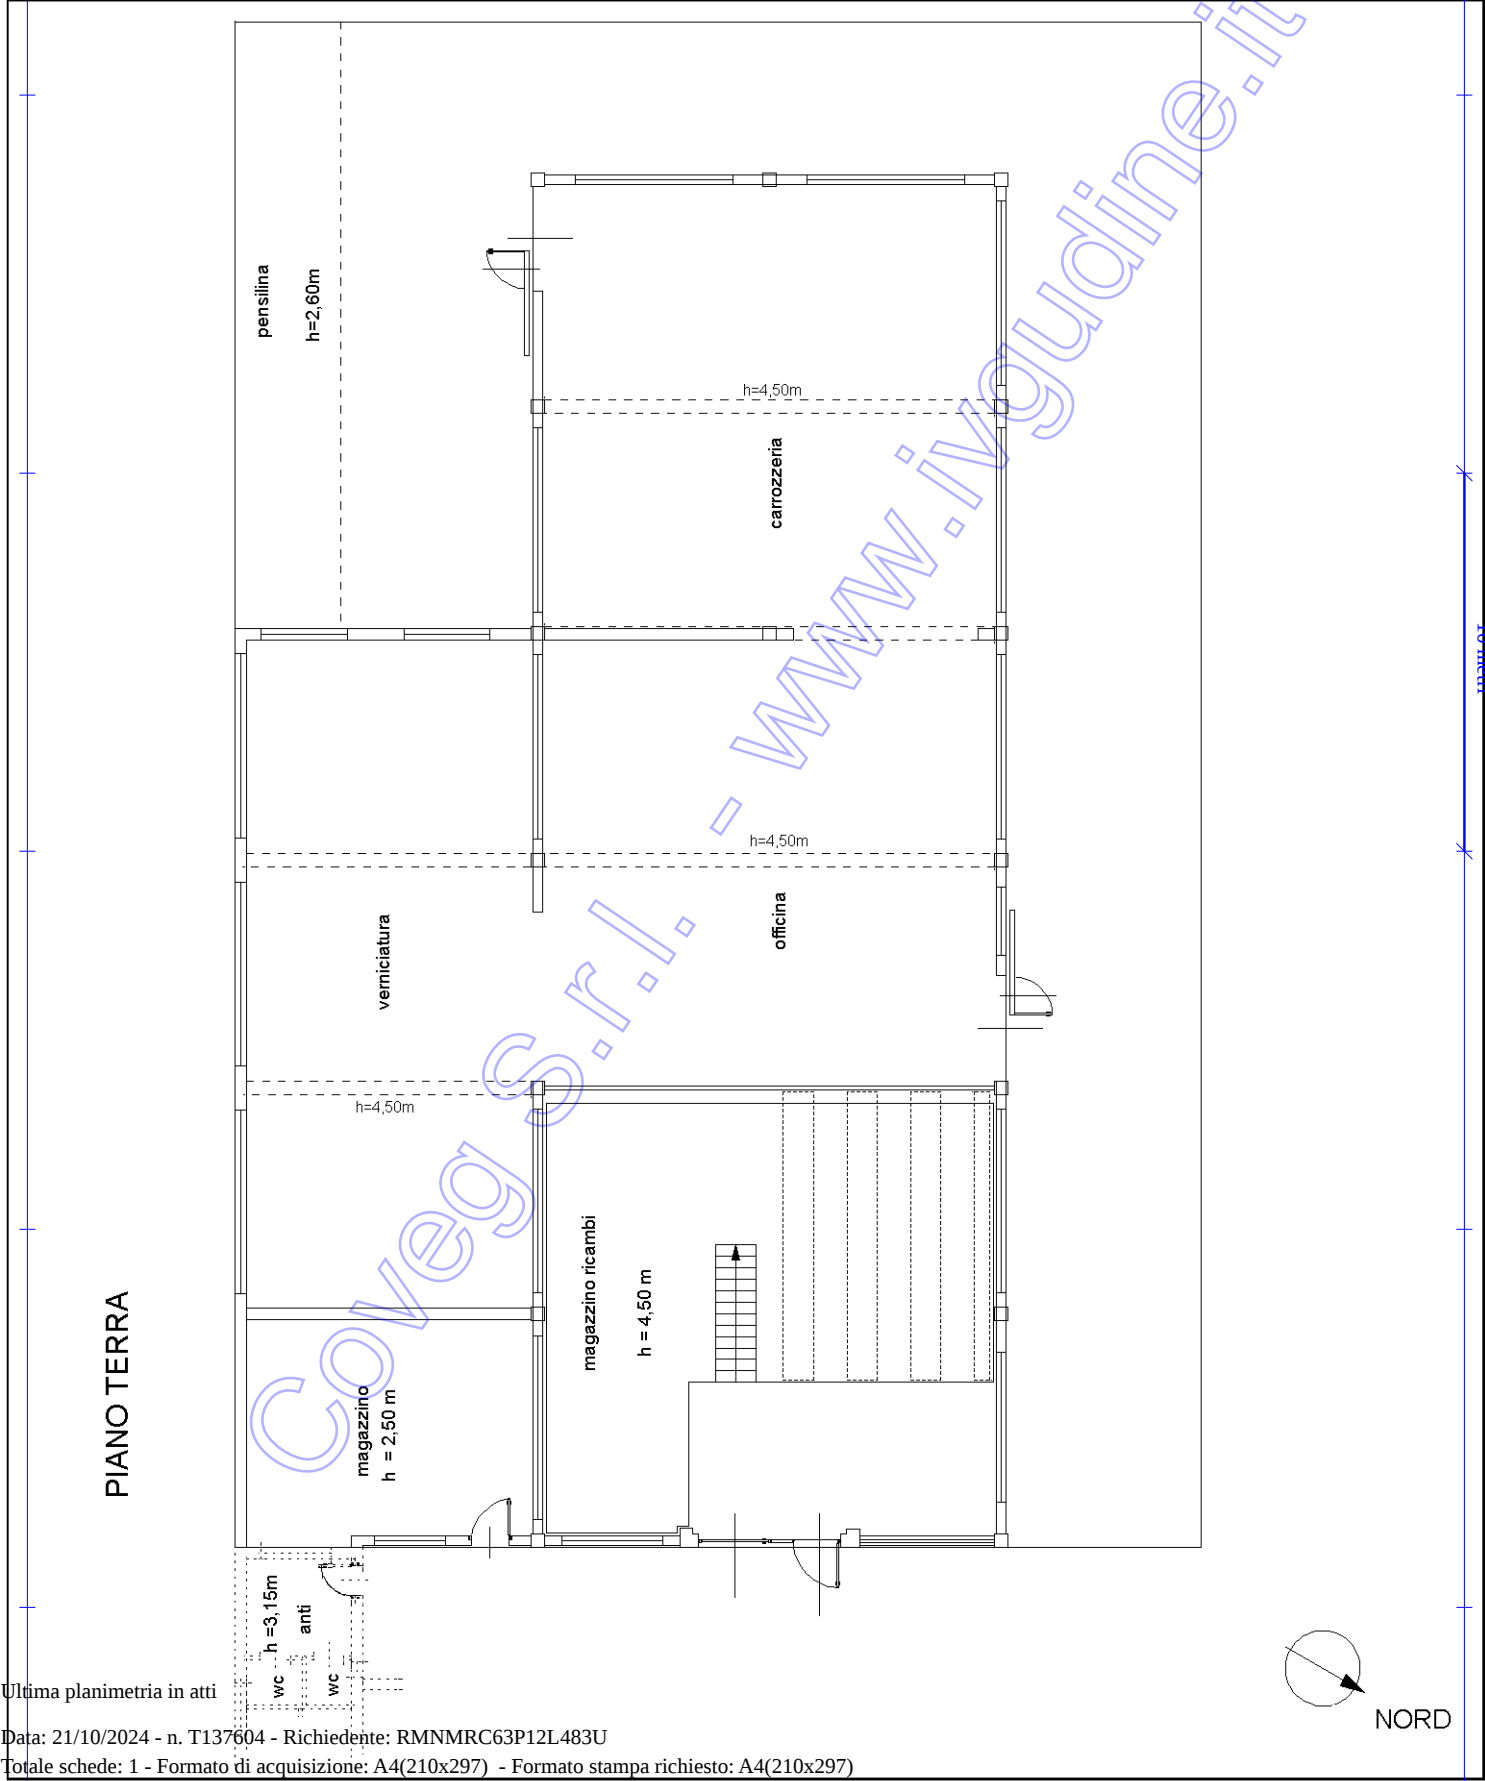

Ultima planimetria in atti