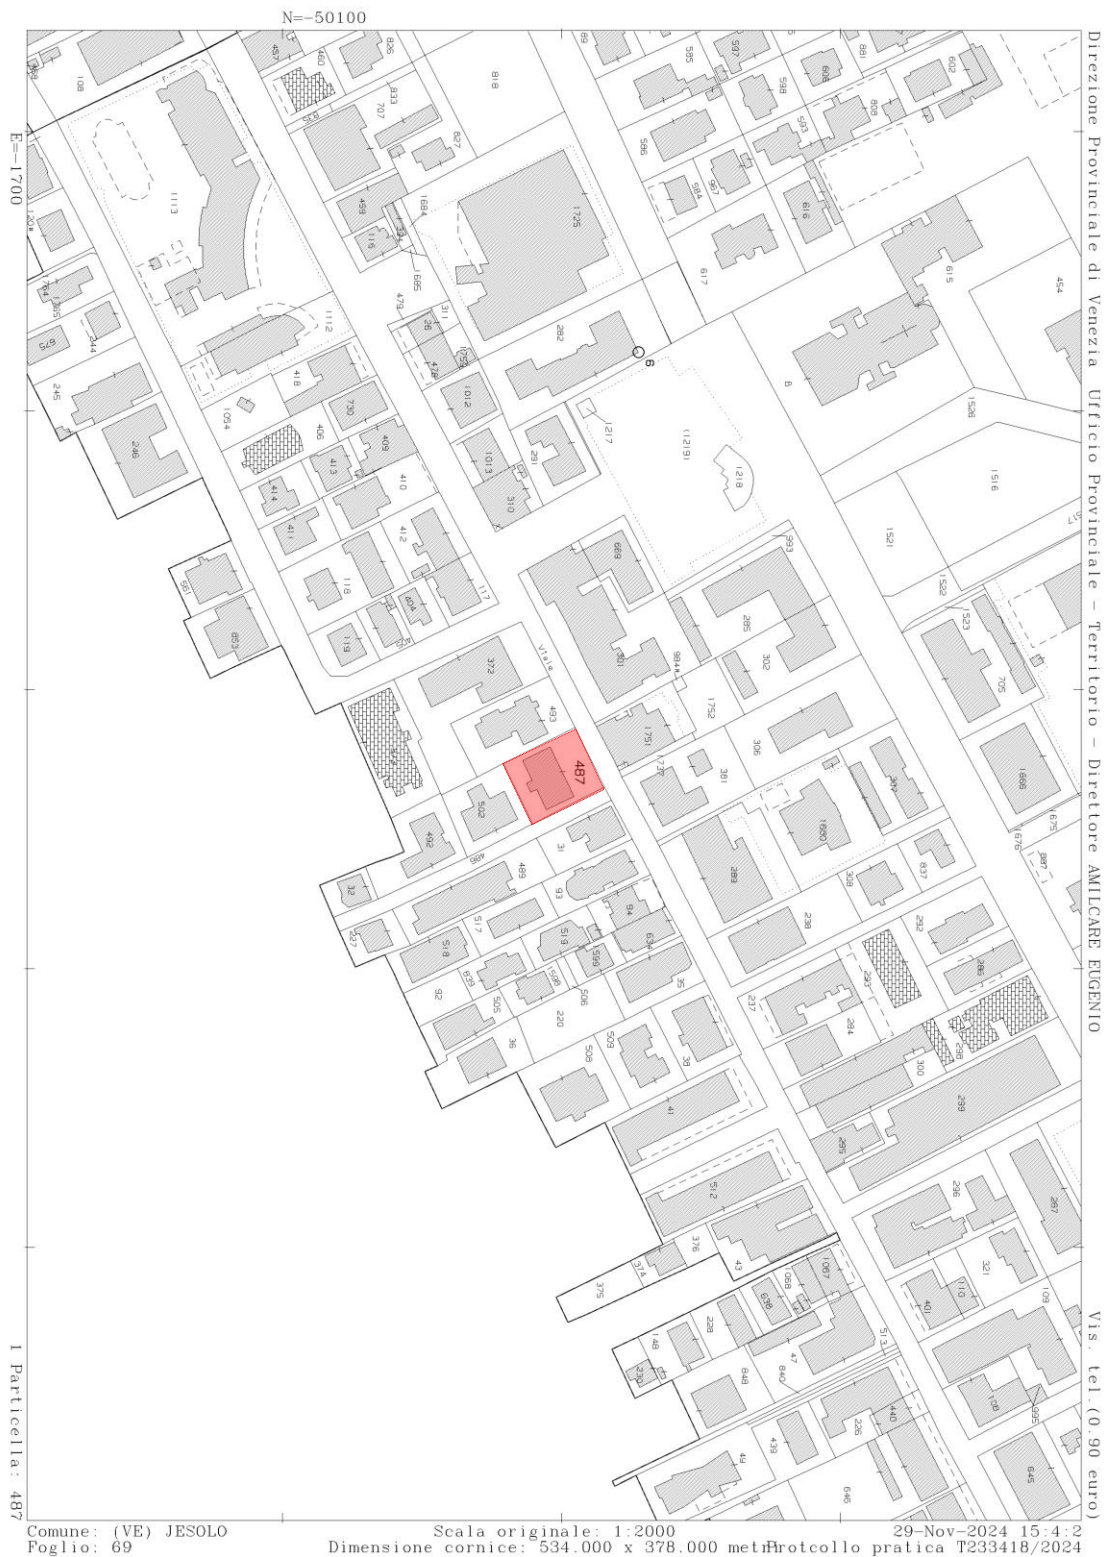




Data presentazione: 02/06/1988 - Data: 18/11/2024 - n. T360378 - Richiedente: PSCFRC74B14L7360

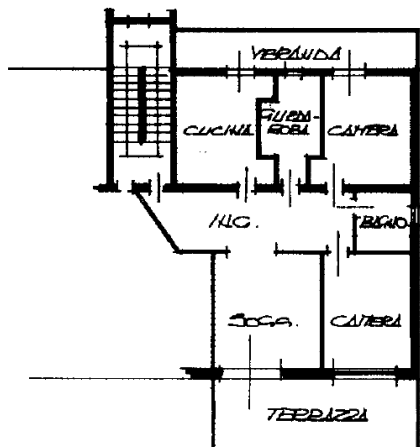
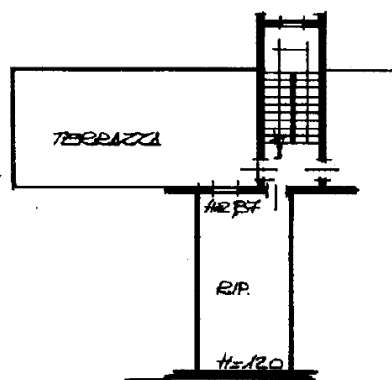
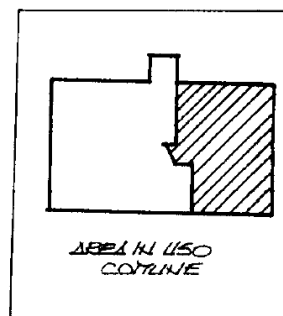
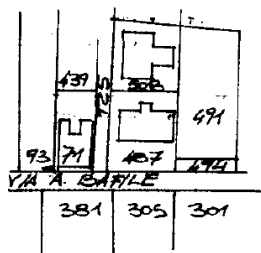
MODULARIO
F. rig. rend. 487

MINISTERO DELLE FINANZE
DIREZIONE GENERALE DEL CATASTO E DEI SS.TT.EE.
CATASTO EDILIZIO URBANO (RDL 13-4-1939, n. 652)

MOD. BN (CEU)

LIRE
250Planimetria di u.i.u. in Comune di TESOLO via A. BAFILE

civ.

PIANTA PIANO PRIMO H= 800PIANTA PIANO TERRAZZAPLAUMETRIA Sc. 1000

ESTRATTO DI MAPPA Sc. 1:2000
CONTINE DI TESOLO FG. 69 MR 487

ORIENTAMENTO



SCALA DI 1:200

Dichiarazione di N.C. ☐Denuncia di Variazione ☒Compilata dal GIOMI

(Titolo, cognome e nome)

LUCIANO MARTINIsritto all'albo de Geometridella provincia di VERONAdata 21 MAR 1988

RISERVATO ALL'UFFICIO

2604

- 2 GIU. 1988

Data presentazione: 02/06/1988 - Data: 18/11/2024 - n. T360378 - Richiedente: PSCFRC74B14L7360

Totale schede 69

Formato di acquisizione: A4 (210x297) - Formato stampa: A4 (210x297)

n. 69 sub. 1

ussu 01
 Catasto dei Fabbricati - Situazione al 18/11/2024 - Comune di TESOLO (C388) - < Foglio 69 - Particella 487 - Subalterno 1 >
 VIA ANDREA BAFILE n. 2 Piano 1 - 3