


ELABORATO PLANIMETRICO	
Compilato da: Ganeo Moreno	
Iscritto all'albo: Architetti	
Prov. Treviso	N. 1102


Agenzia del Territorio
CATASTO FABBRICATI
Ufficio Provinciale di
Treviso

Comune di Montebelluna	Protocollo n. TV0310234 del 20/11/2006
Sezione: F Foglio: 4 Particella: 1920	Tipo Mappale n. 296003 del 09/11/2006
Dimostrazione grafica dei subalterni	
Scala 1 : 500	


PIANO TERRA

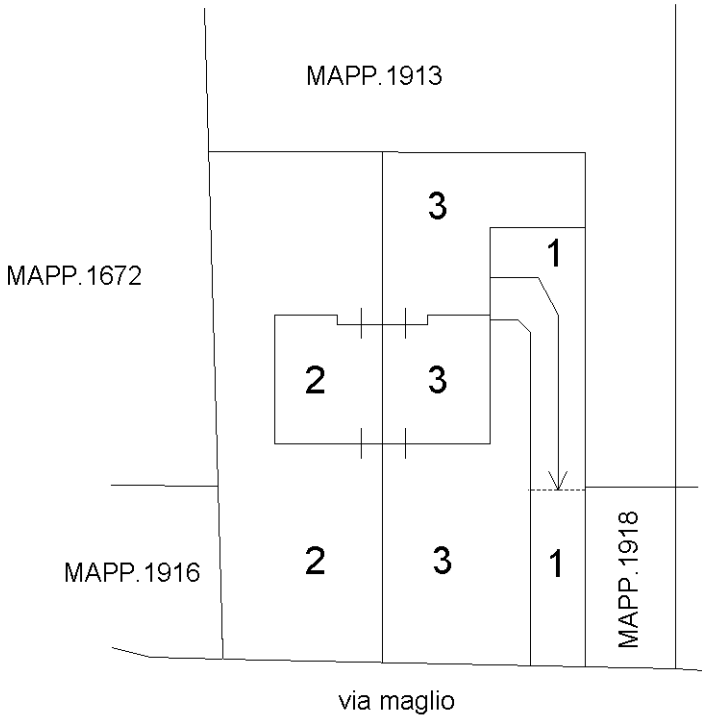

PIANO PRIMO SOTTOSTRADA

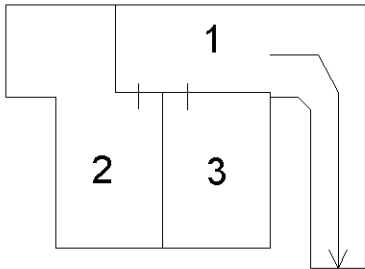

PIANO PRIMO

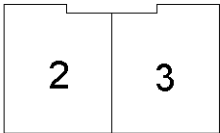

NORD

