



**Agenzia del Territorio  
CATASTO FABBRICATI  
Ufficio Provinciale di  
Treviso**

ELABORATO PLANIMETRICO	
Compilato da: Menegon Diego	
Iscritto all'albo: Geometri	
Prov. Treviso	N. 3408


Comune di Moriago Della Battaglia	Protocollo n. TV0184427 del 24/08/2012
Sezione: A      Foglio: 4      Particella: 42	Tipo Mappale n.      del
Dimostrazione grafica dei subalterni	Scala 1 : 500

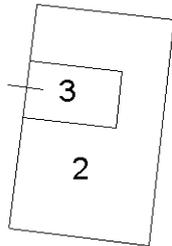


### PIANO PRIMO SOTTOSTRADA

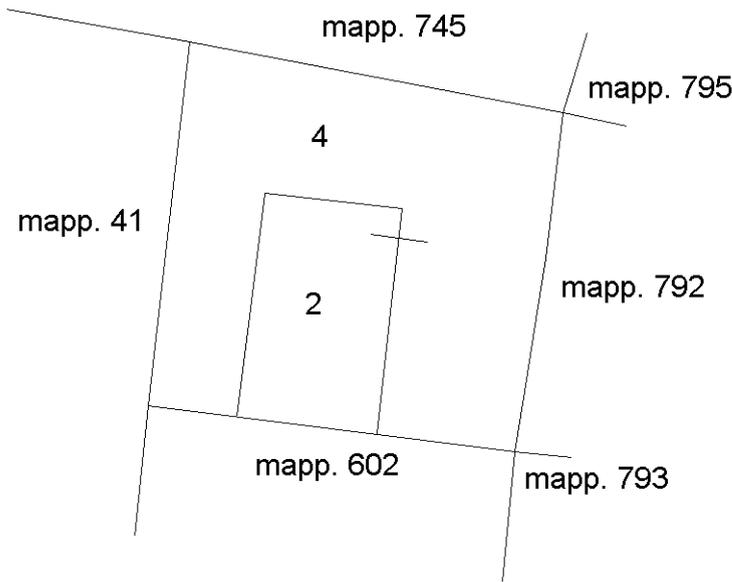

### PIANO TERRA

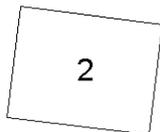

### PIANO PRIMO

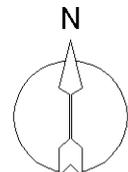

Ultima planimetria in atti