

COMMITTENTE

N

139

AV

PROGETTO

SCALA

1:200

unica

RECINZIONE

DATA

3-10-84

arch

GIANFRANCO CALDERARI

CLD GFR 47H24 D505C

FARRA DI SOLIGO (TV)

2231




II. PROGETTISTA



COM. DI MORIAGO - FOGLIO 4

Mappali: 42 - 602 - 603

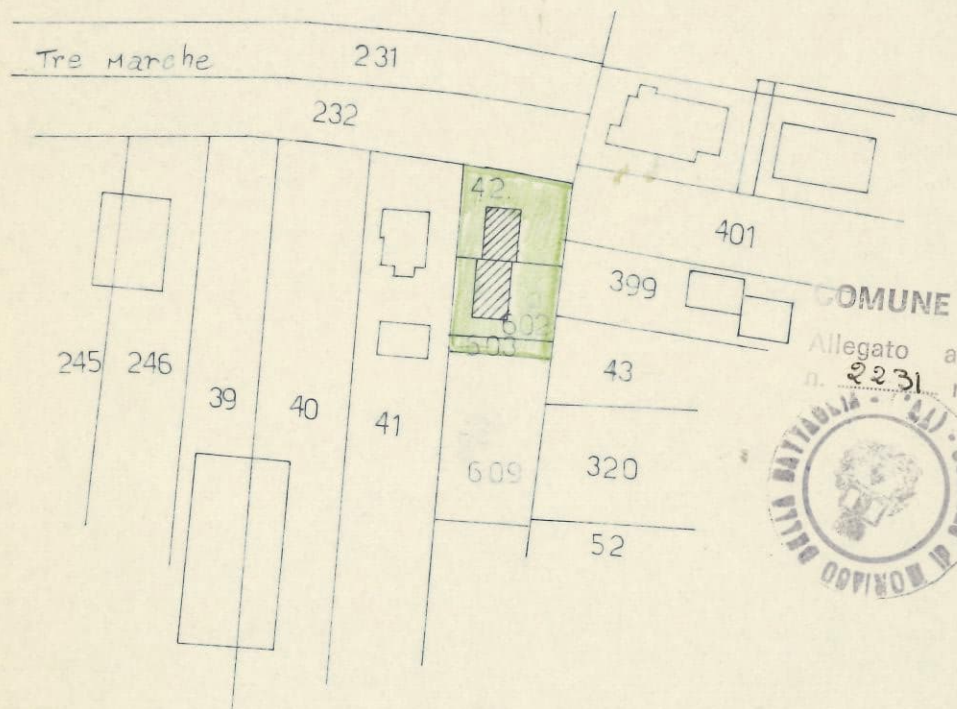

COMUNE DI MORIAGO d. B. (TV)

Allegato alla autorizzazione edilizia
n. 2231 rilasciata in data 2-11-84

VISTO:





PLANIMETRIA

SCALA


1:2000

PLANIMETRIA SCALA 1:200

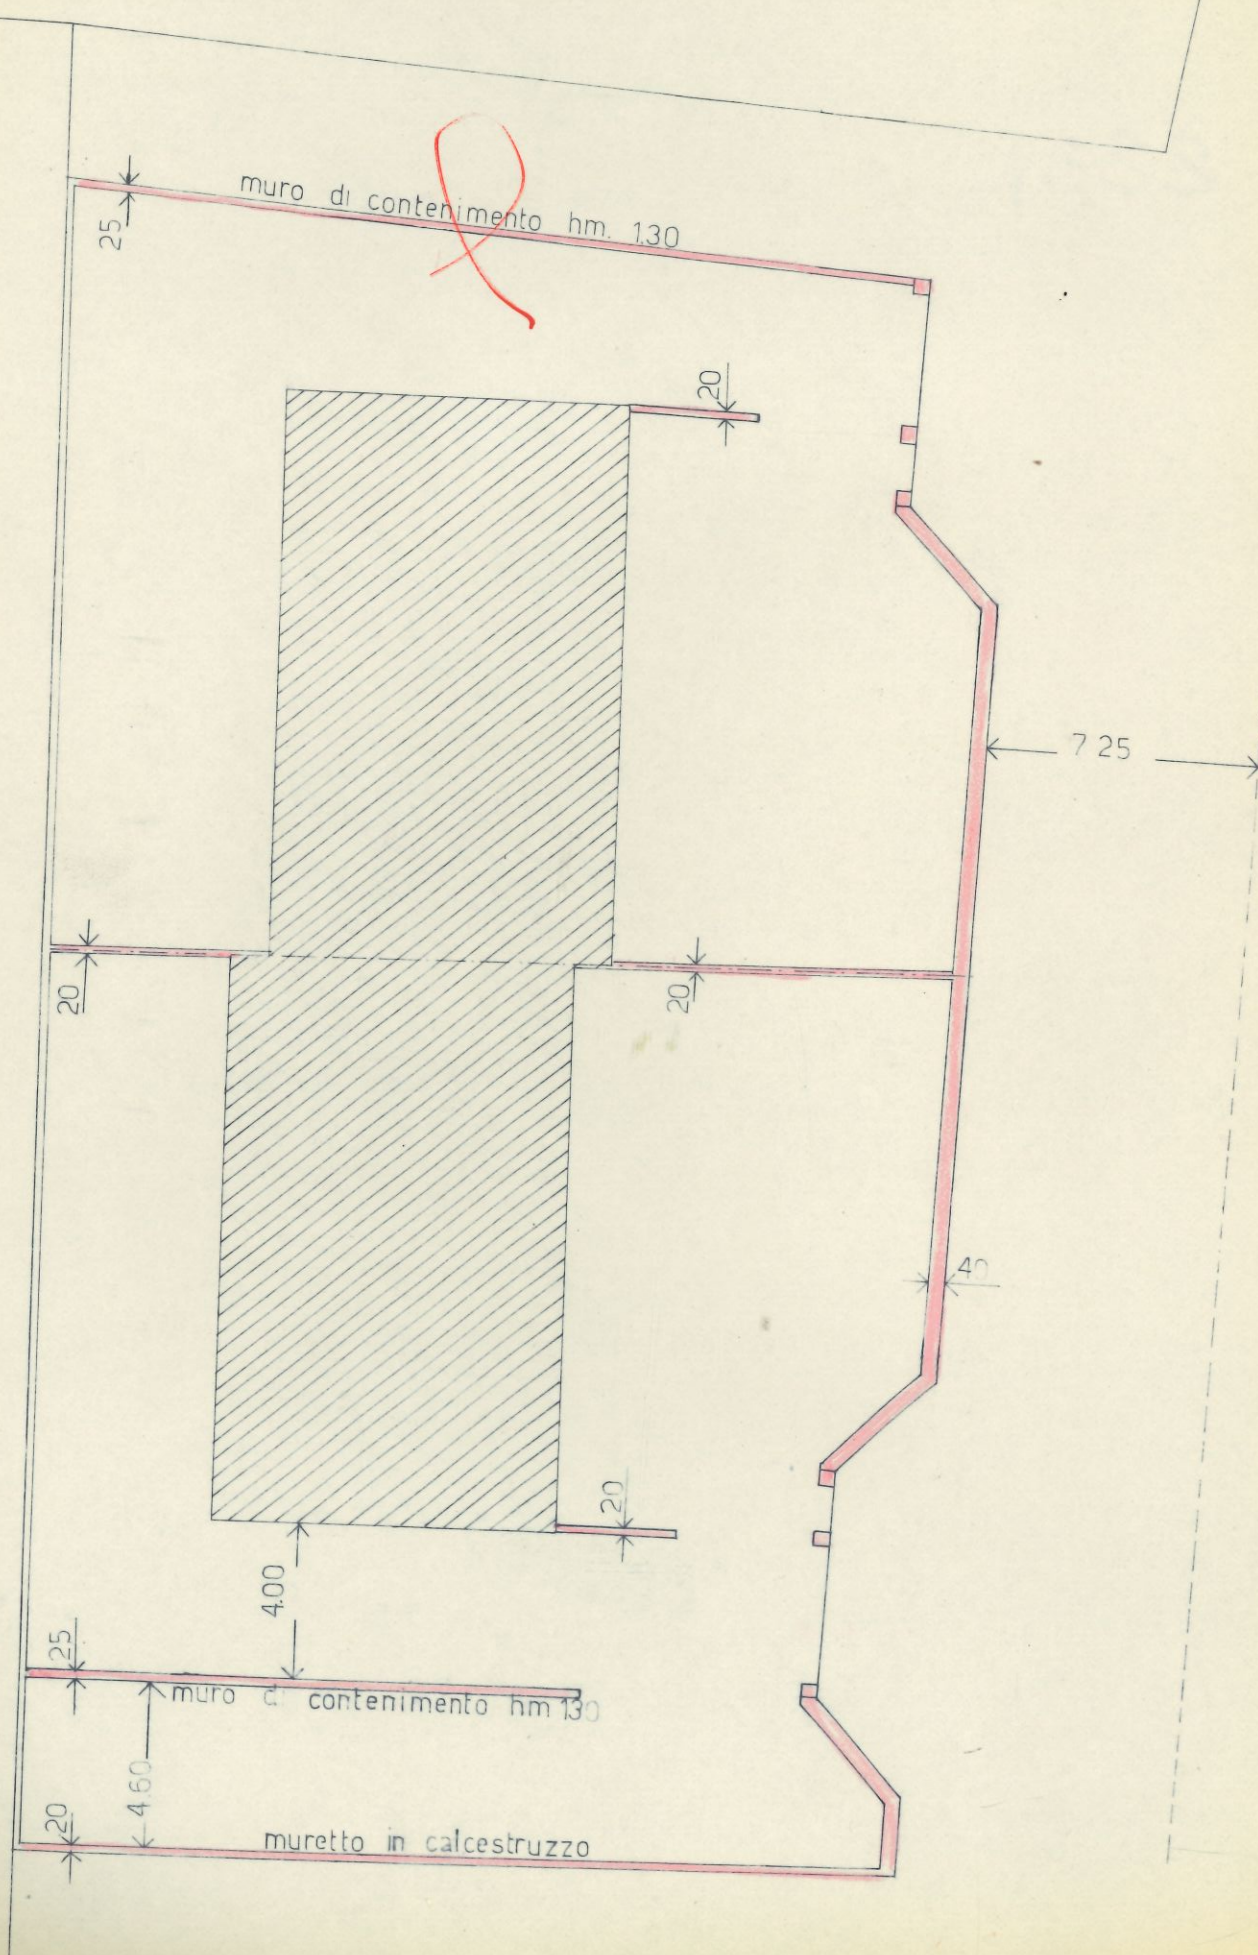


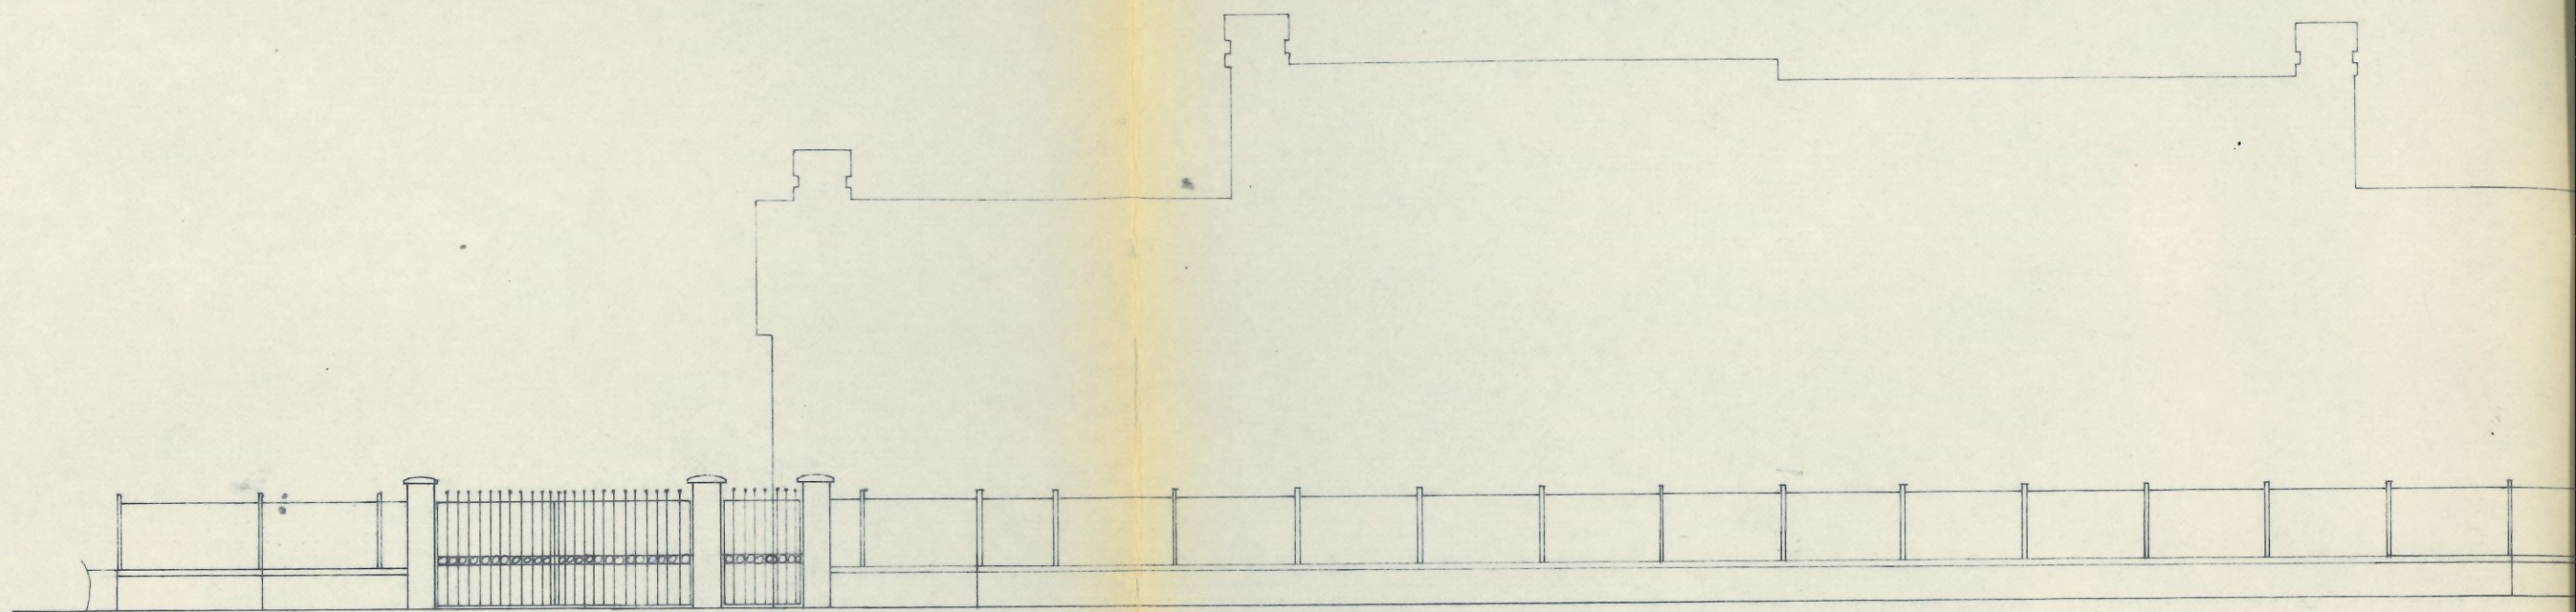


PROSPETTO EST SCALA 1:100

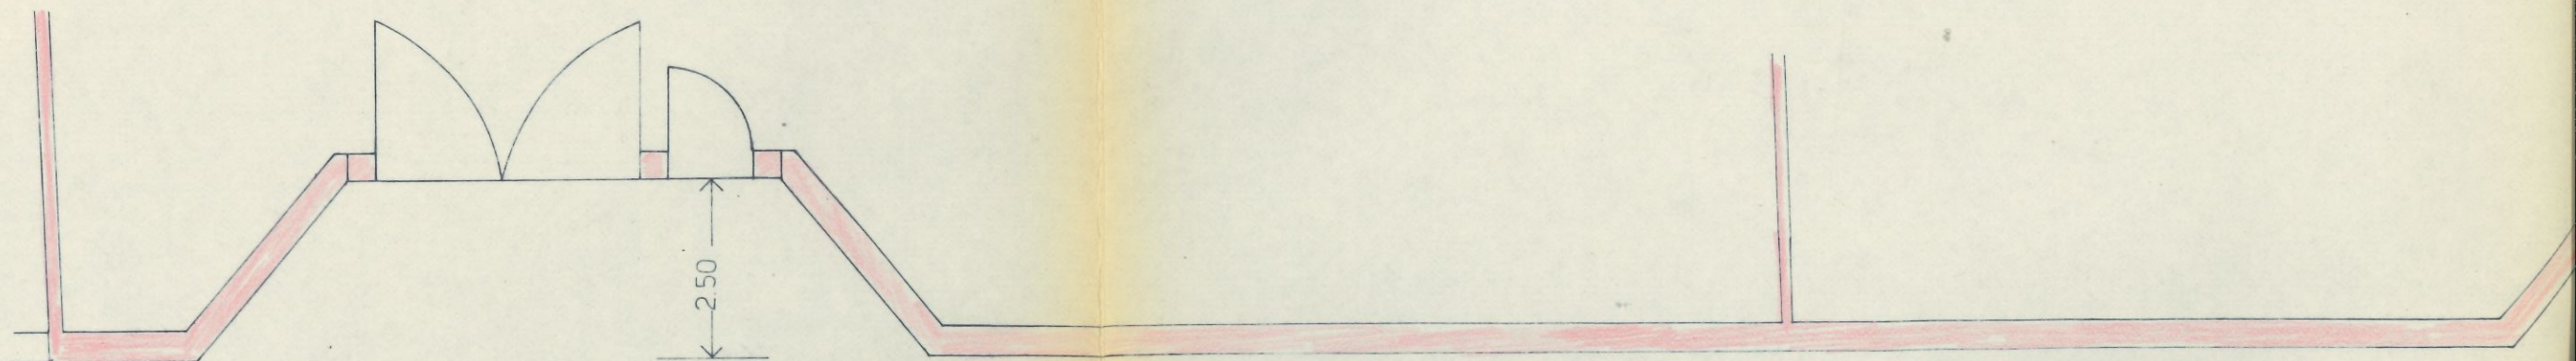

PIANTA SCALA 1:100

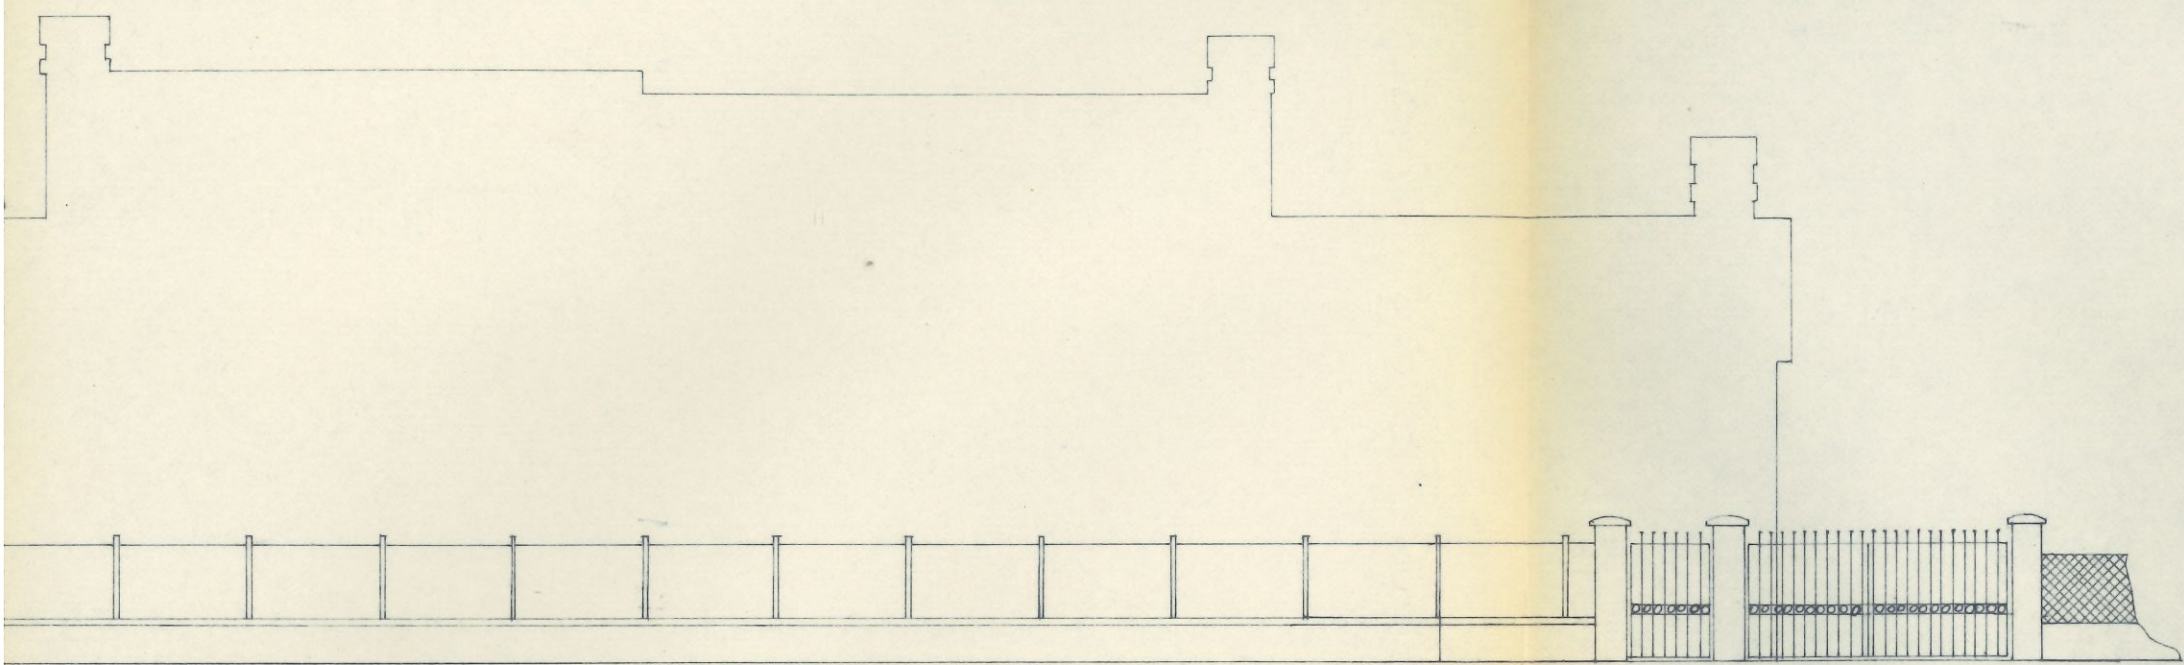


PROSPETTO EST SCALA 1:100

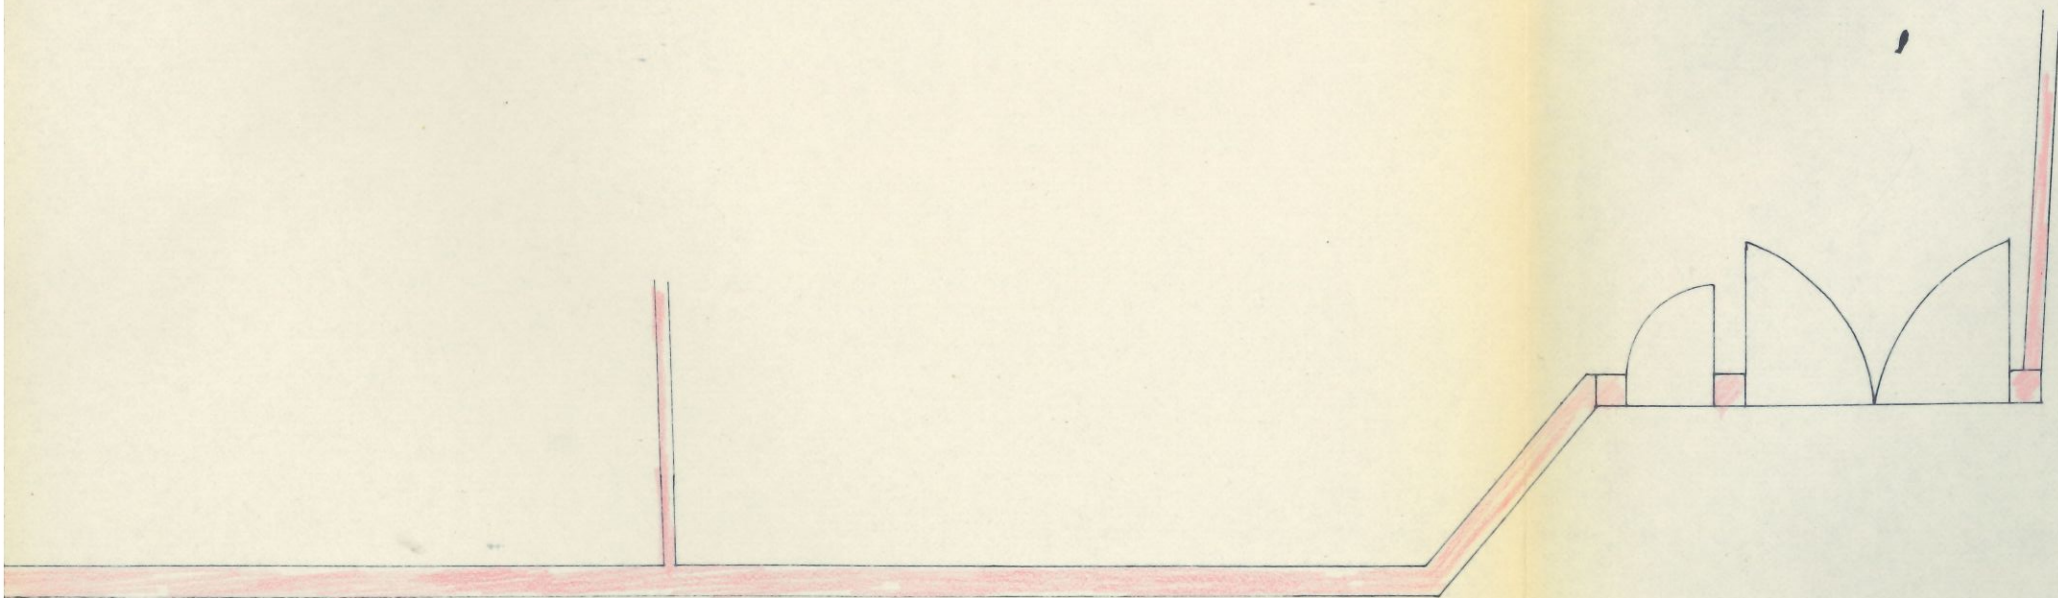

PIANTA SCALA 1:100

- muretto e pilastri

- copertina in calce

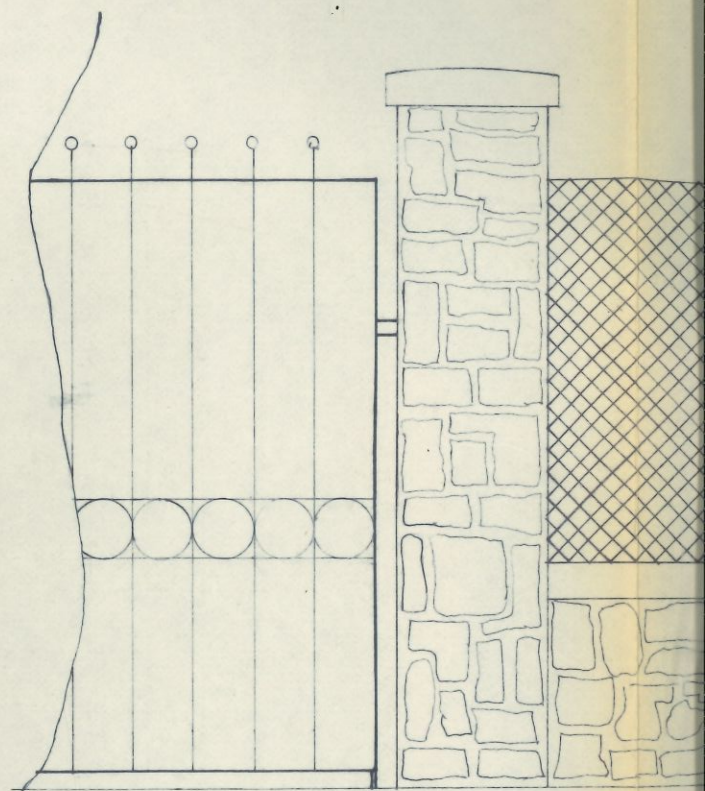

~~PAR~~



- muretto e pilastri in pietra

- copertina in calcestruzzo

- paletti in ferro a sezione rotonda

- rete metallica brunita

oppure ringhiera a semplici profili verticali

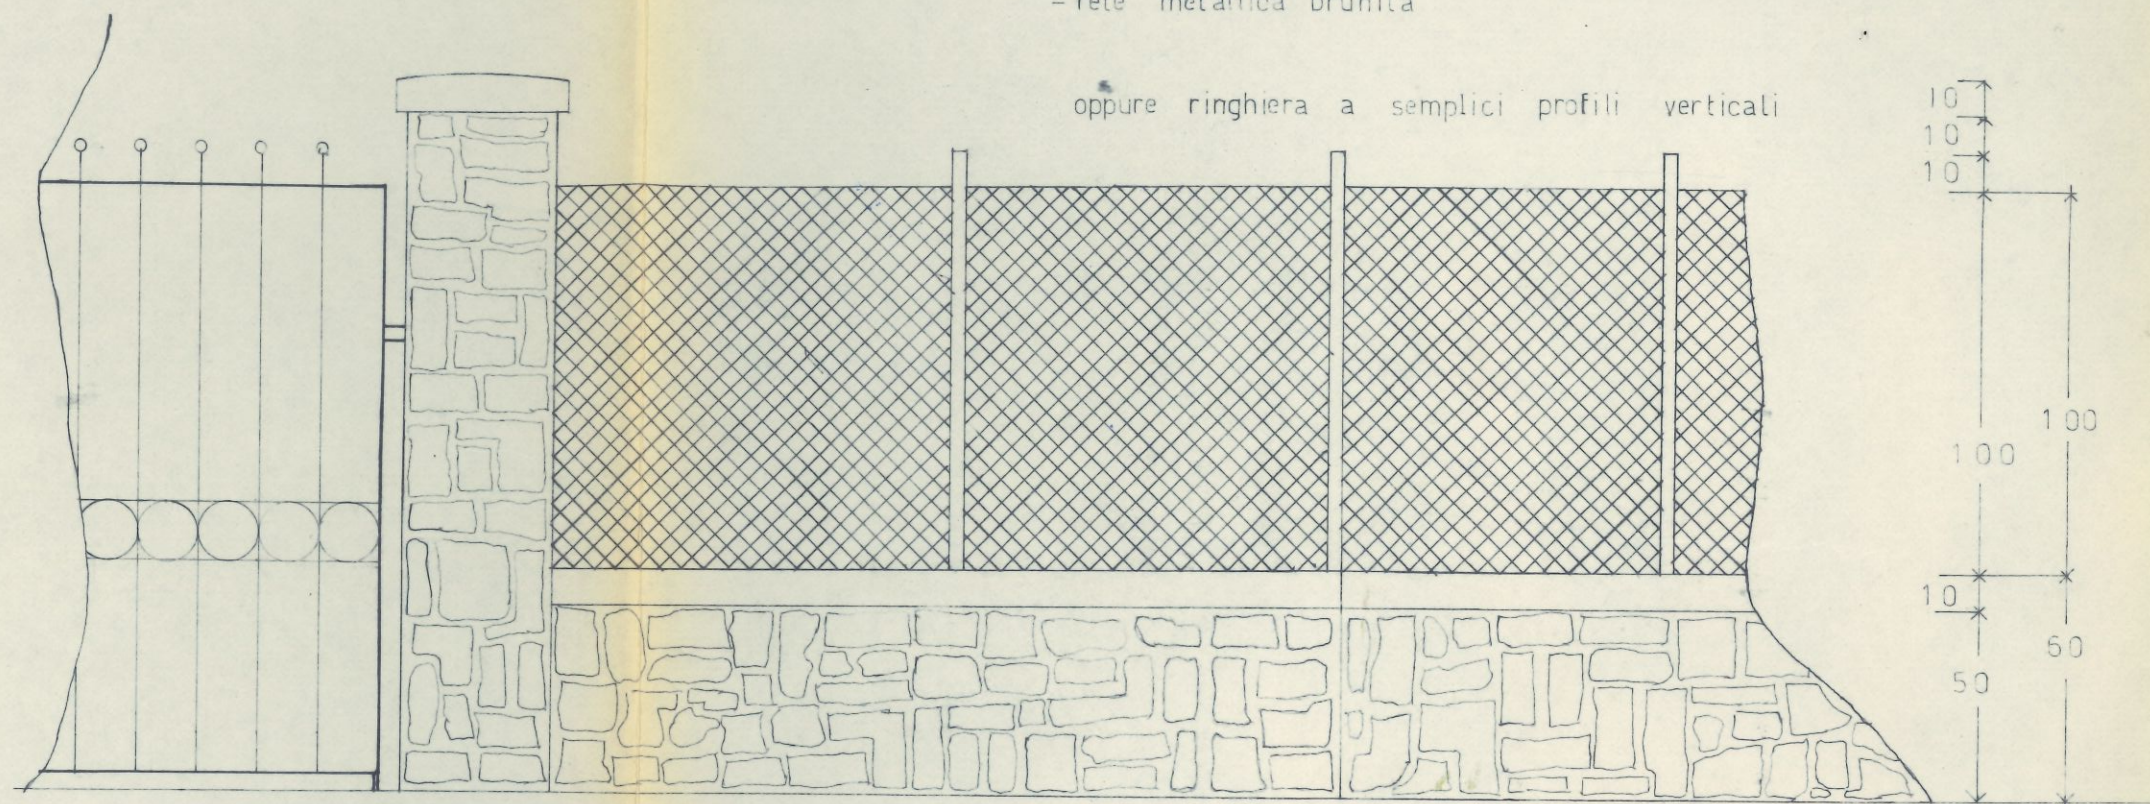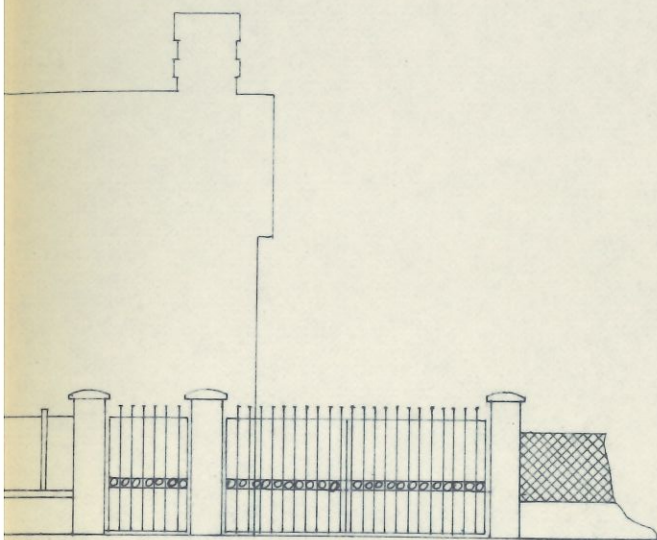

PARTICOLARE SCALA 1:20

