

PROGETTO
NUOVA CASA D'ABITA-
ZIONE BIFAMILIARE

VARIANTE

SCALA 1:100

unica

DATA
18- 2-83

arch. GIANFRANCO CALDERARI

CLD GFR 47H24 D505C

FARRA DI SOLIGO (TV)

2315



SITUAZIONE CATASTALE Comune di Moriago D. B.

sezione A foglio IV^o mapp. N^o 42/a are 6.65
42/b " 5.44

totale 12,09

COMUNE DI MORIAGO D. B. (TV)

Allegato alla concessione edilizia
n^o 2315 rilasciata in data 18.05.1985

VISTO:



Tre marche

232

231

Gas

439

375

497

401

399

43

320

52

365

437

323

407

54

Castellazzo

324

325

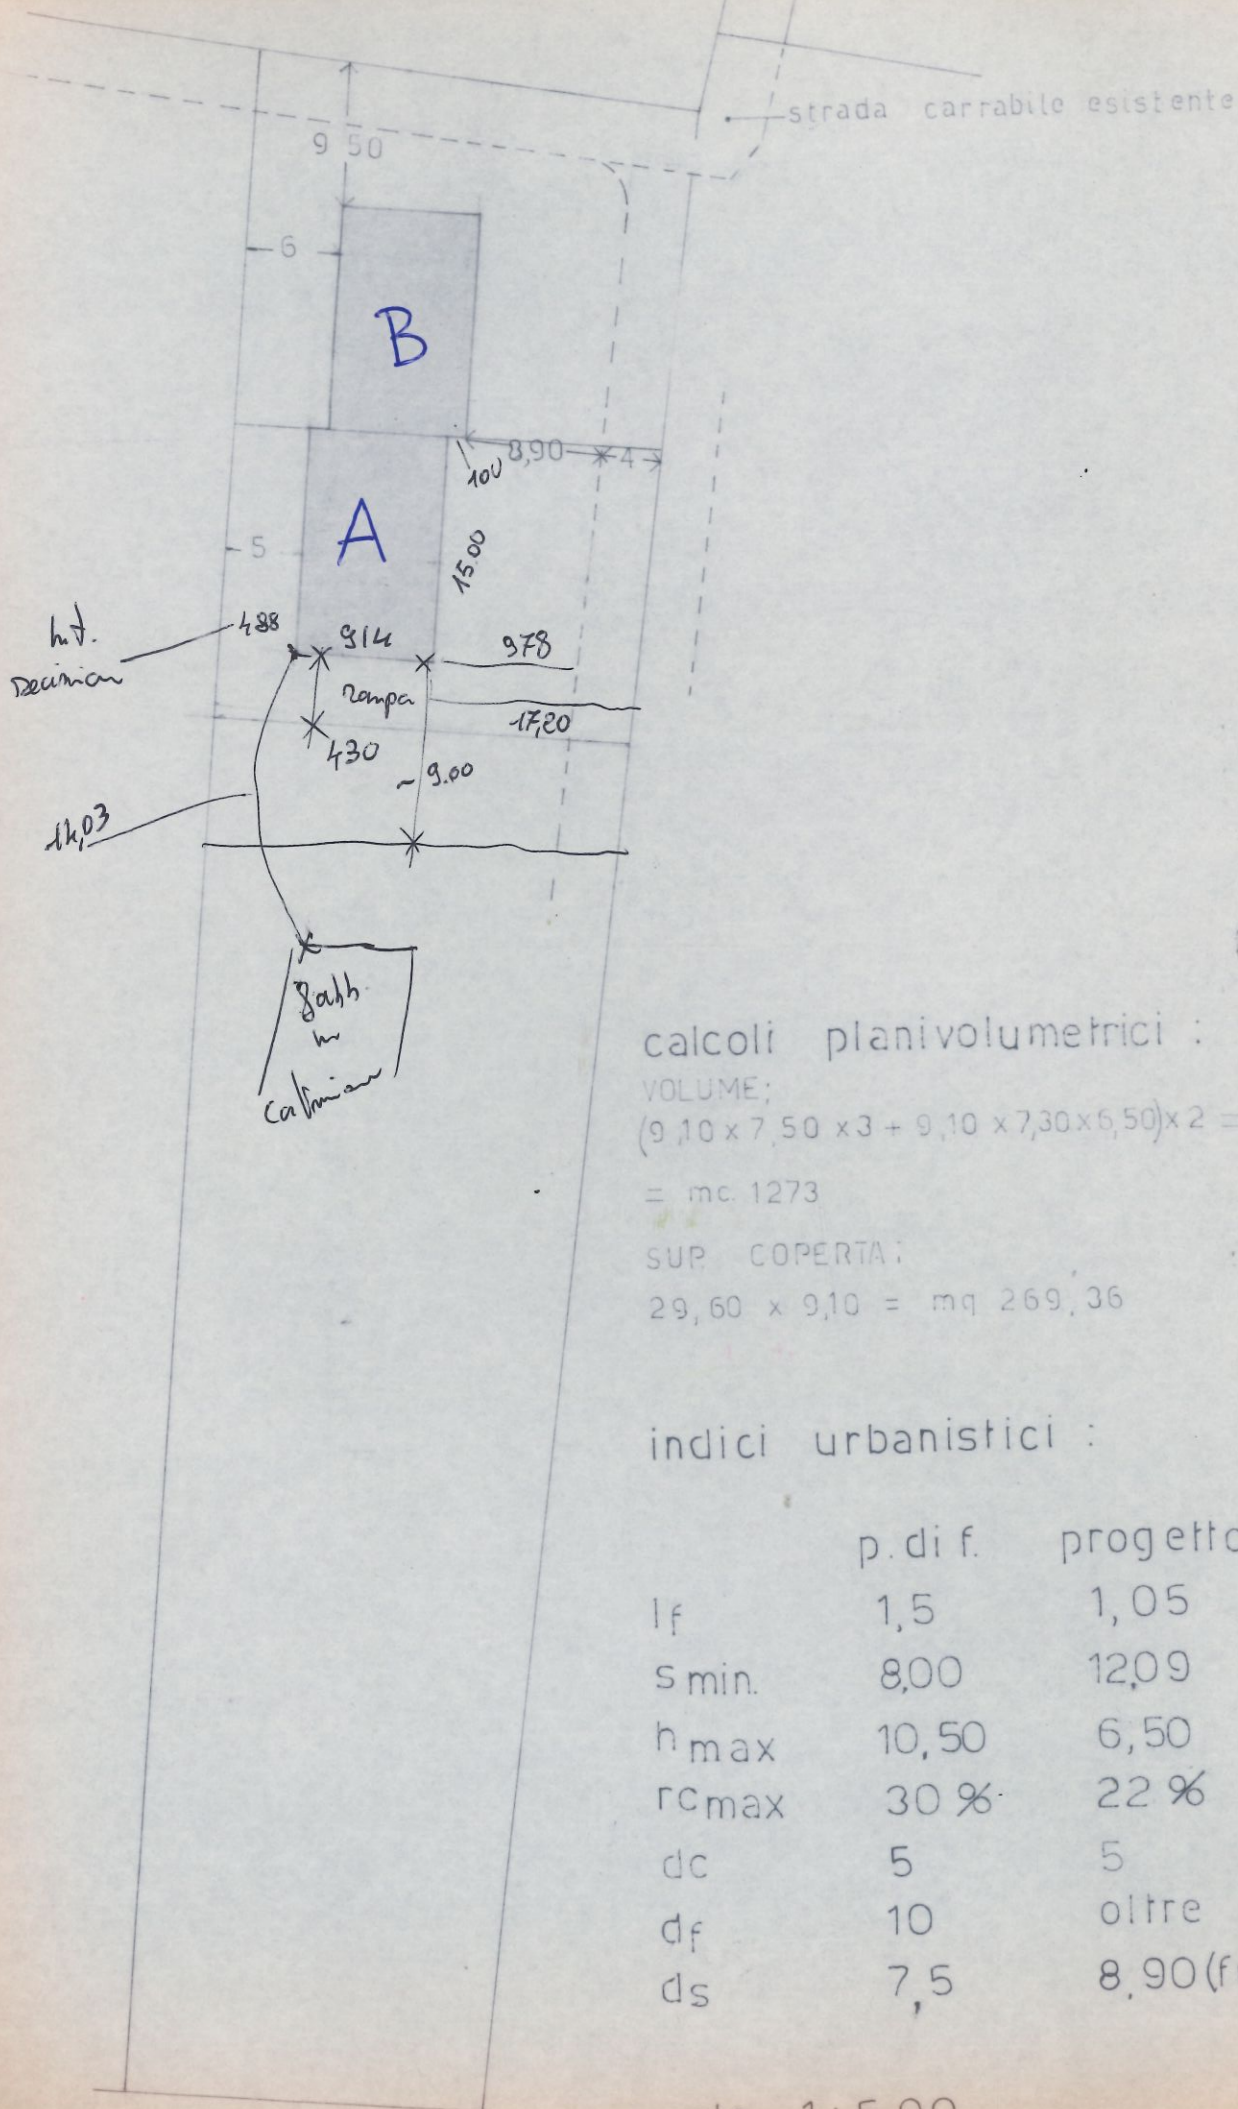

calcoli planivolumetrici :

VOLUME:

$$(9,10 \times 7,50 \times 3 + 9,10 \times 7,30 \times 6,50) \times 2 =$$

$$= mc. 1273$$

SUP. COPERTA:


$$29,60 \times 9,10 = mq. 269,36$$

indici urbanistici :

	p. di f.	progetto
lf	1,5	1,05
s min.	8,00	12,09
h max	10,50	6,50
rc max	30 %	22 %
dc	5	5
df	10	oltre
ds	7,5	8,90 (futura)

scala 1:500


AU	AUTORIMESSA	m q34,54
MG	MAGAZZINO	20,29
CM	CAMINO	20,29
CT	CENTRALE TERM	7,50
LV	LAVANDERIA	15,78
		114,40

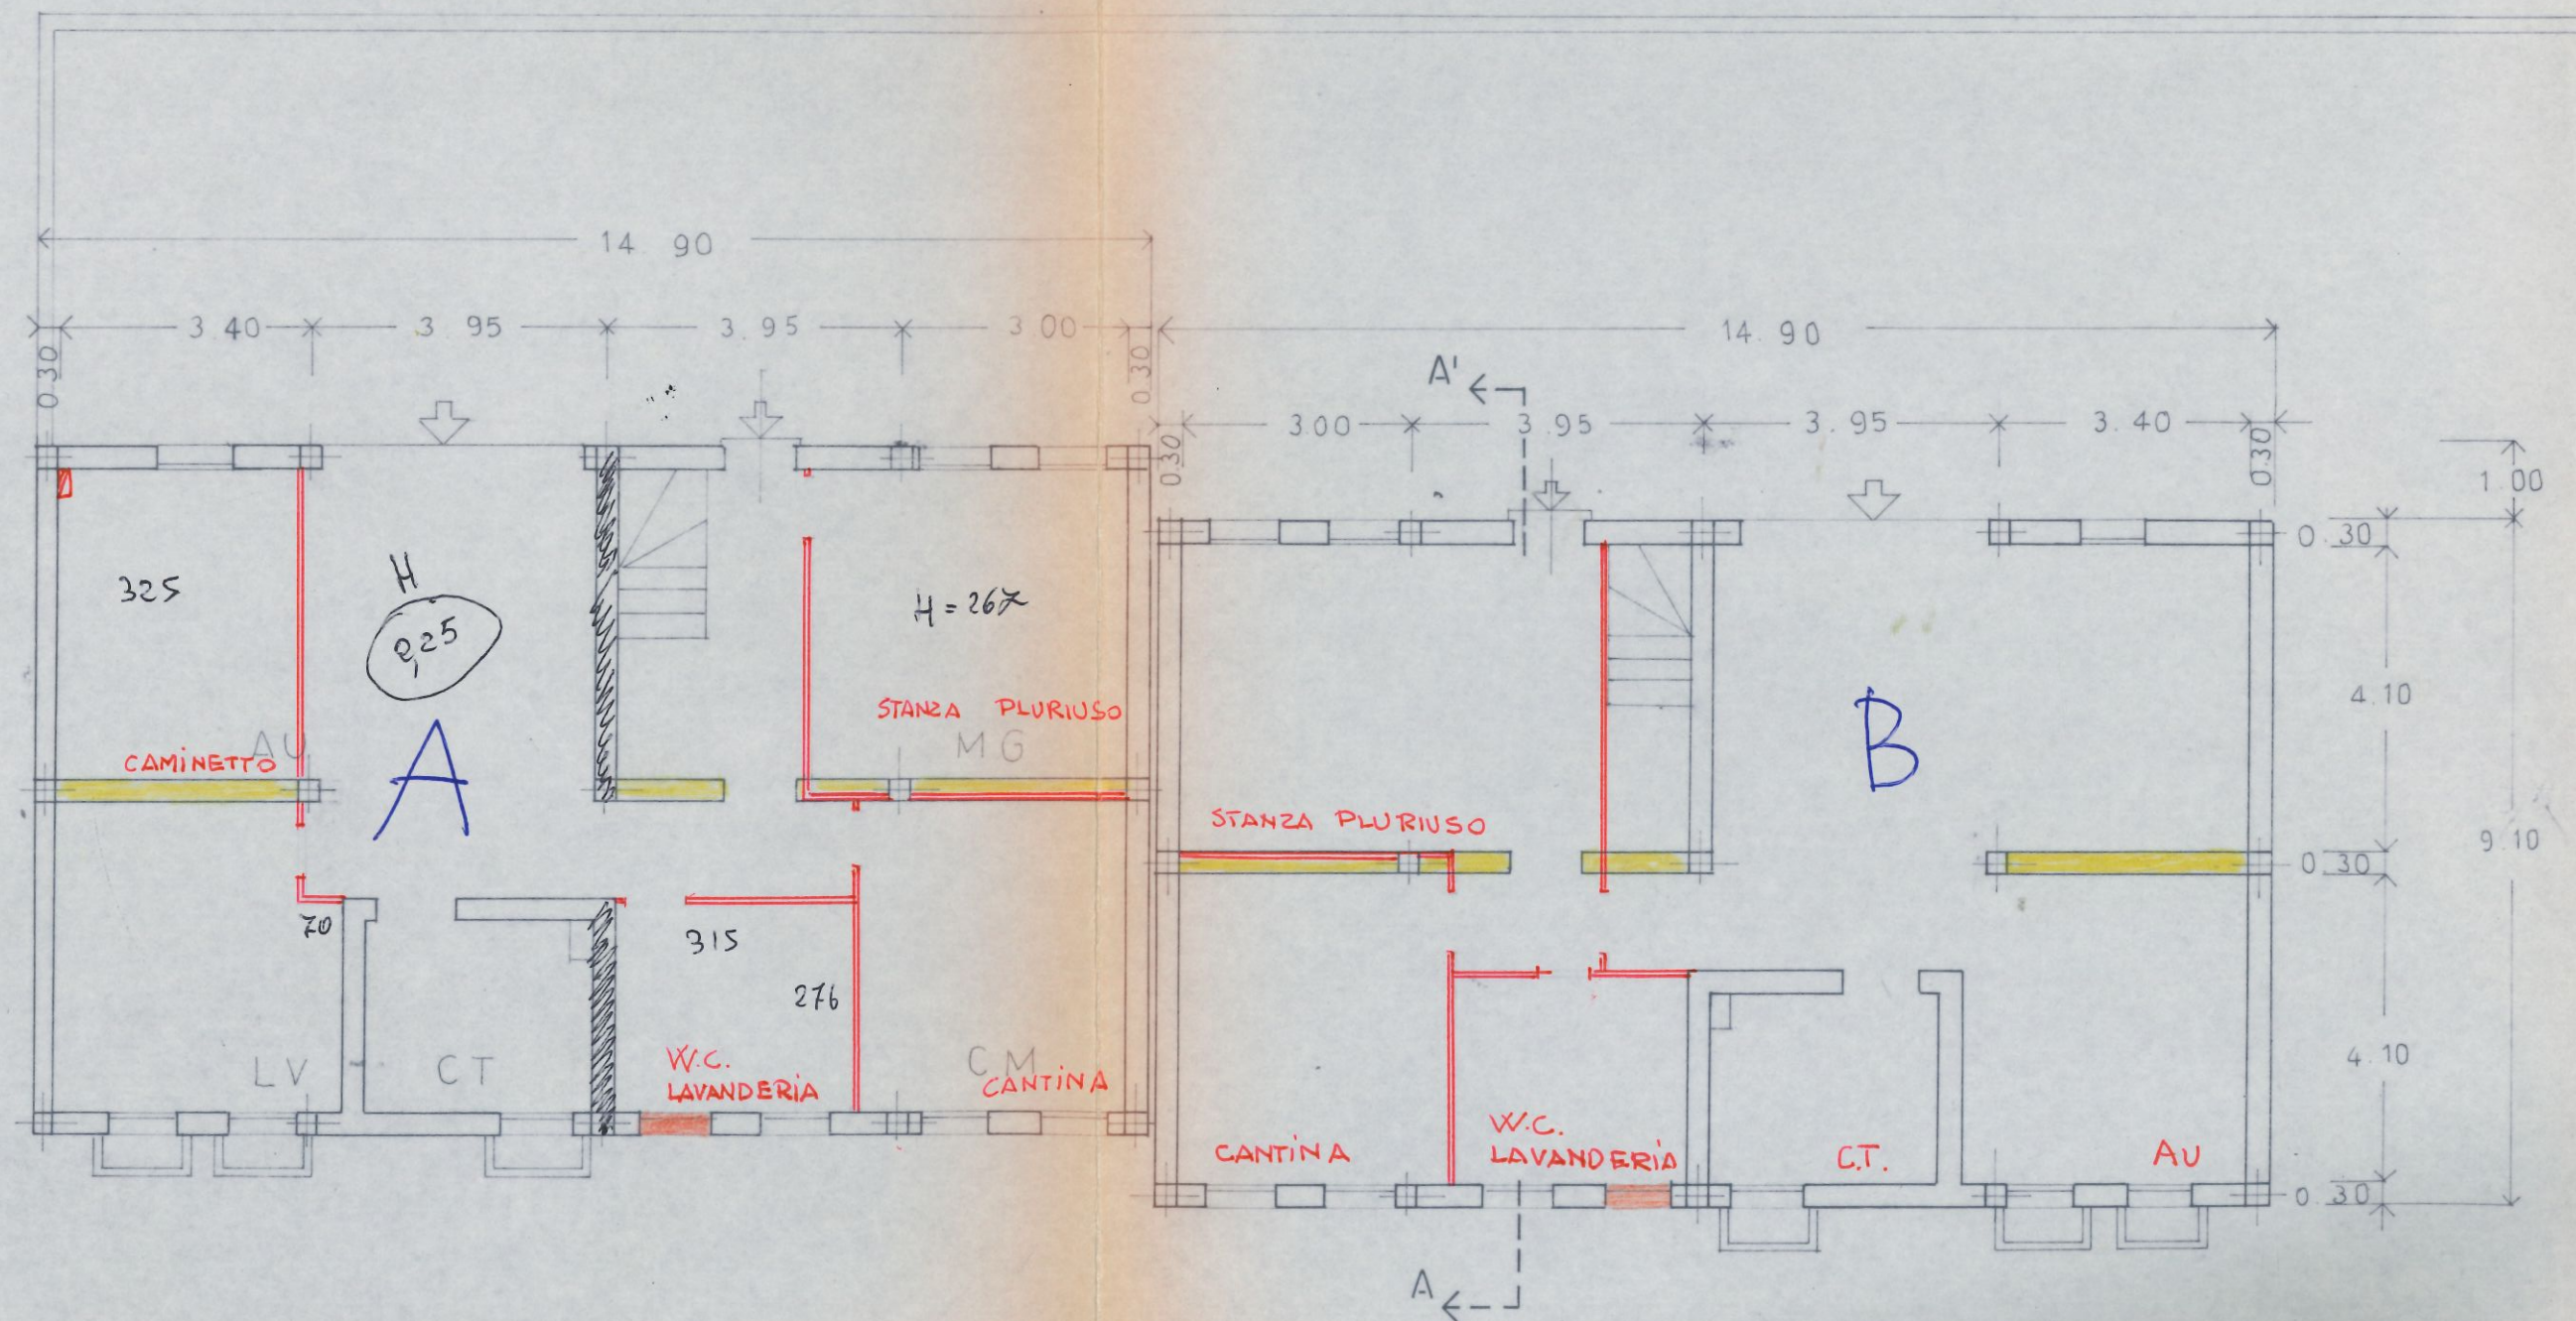

PIANO SEMINTERRATO
1:100


C ₁	CAMERA	MQ	10.80
C ₂	CAMERA		16.00
C ₃	CAMERA		11.97
B	BAGNO		7.56
LG	LOGGIA - ENTRATA		8.25
K	CUCINA		15.33
SG	SOGGIORNO		28.38
CR	CORRIDOIO		5.32
			103.61

C ₁	CAMERA	mq	16.00
C ₂	CAMERA		10.80
C ₃	CAMERA		12.81
cr	CORRIDOIO		4.75
b	BAGNO		8.36
r	RIPOSTIGLIO		2.47
sg	SOGGIORNO		26.14
k	CUCINA		15.33
lg	LOGGIA - ENTRATA		8.25
			104.91

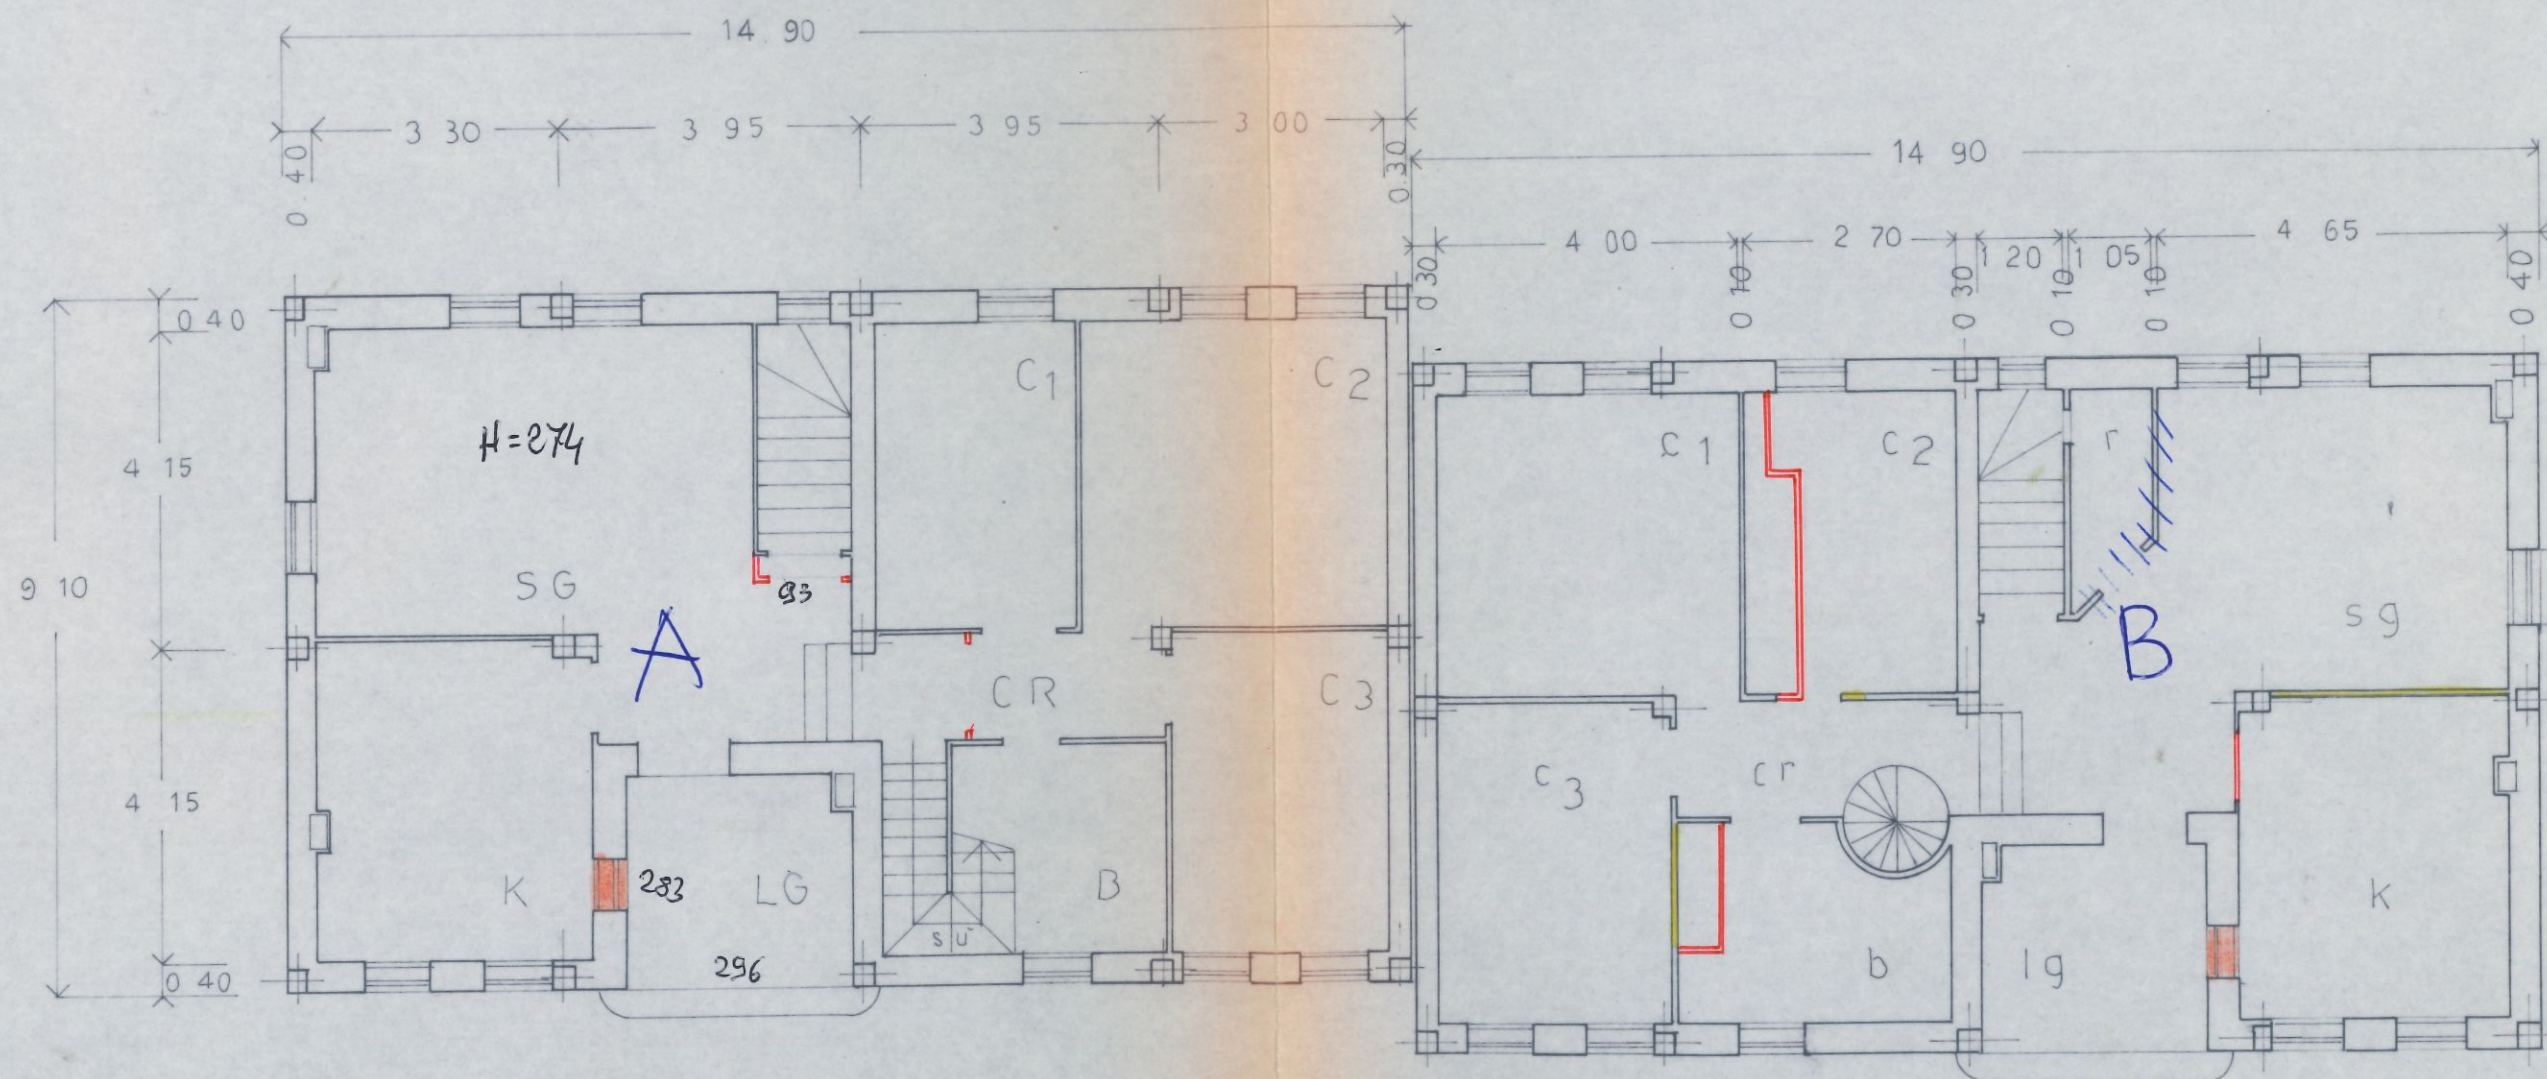


PIANO TERRA / RIALZATO
1:100


S soffitta = mq 52.46

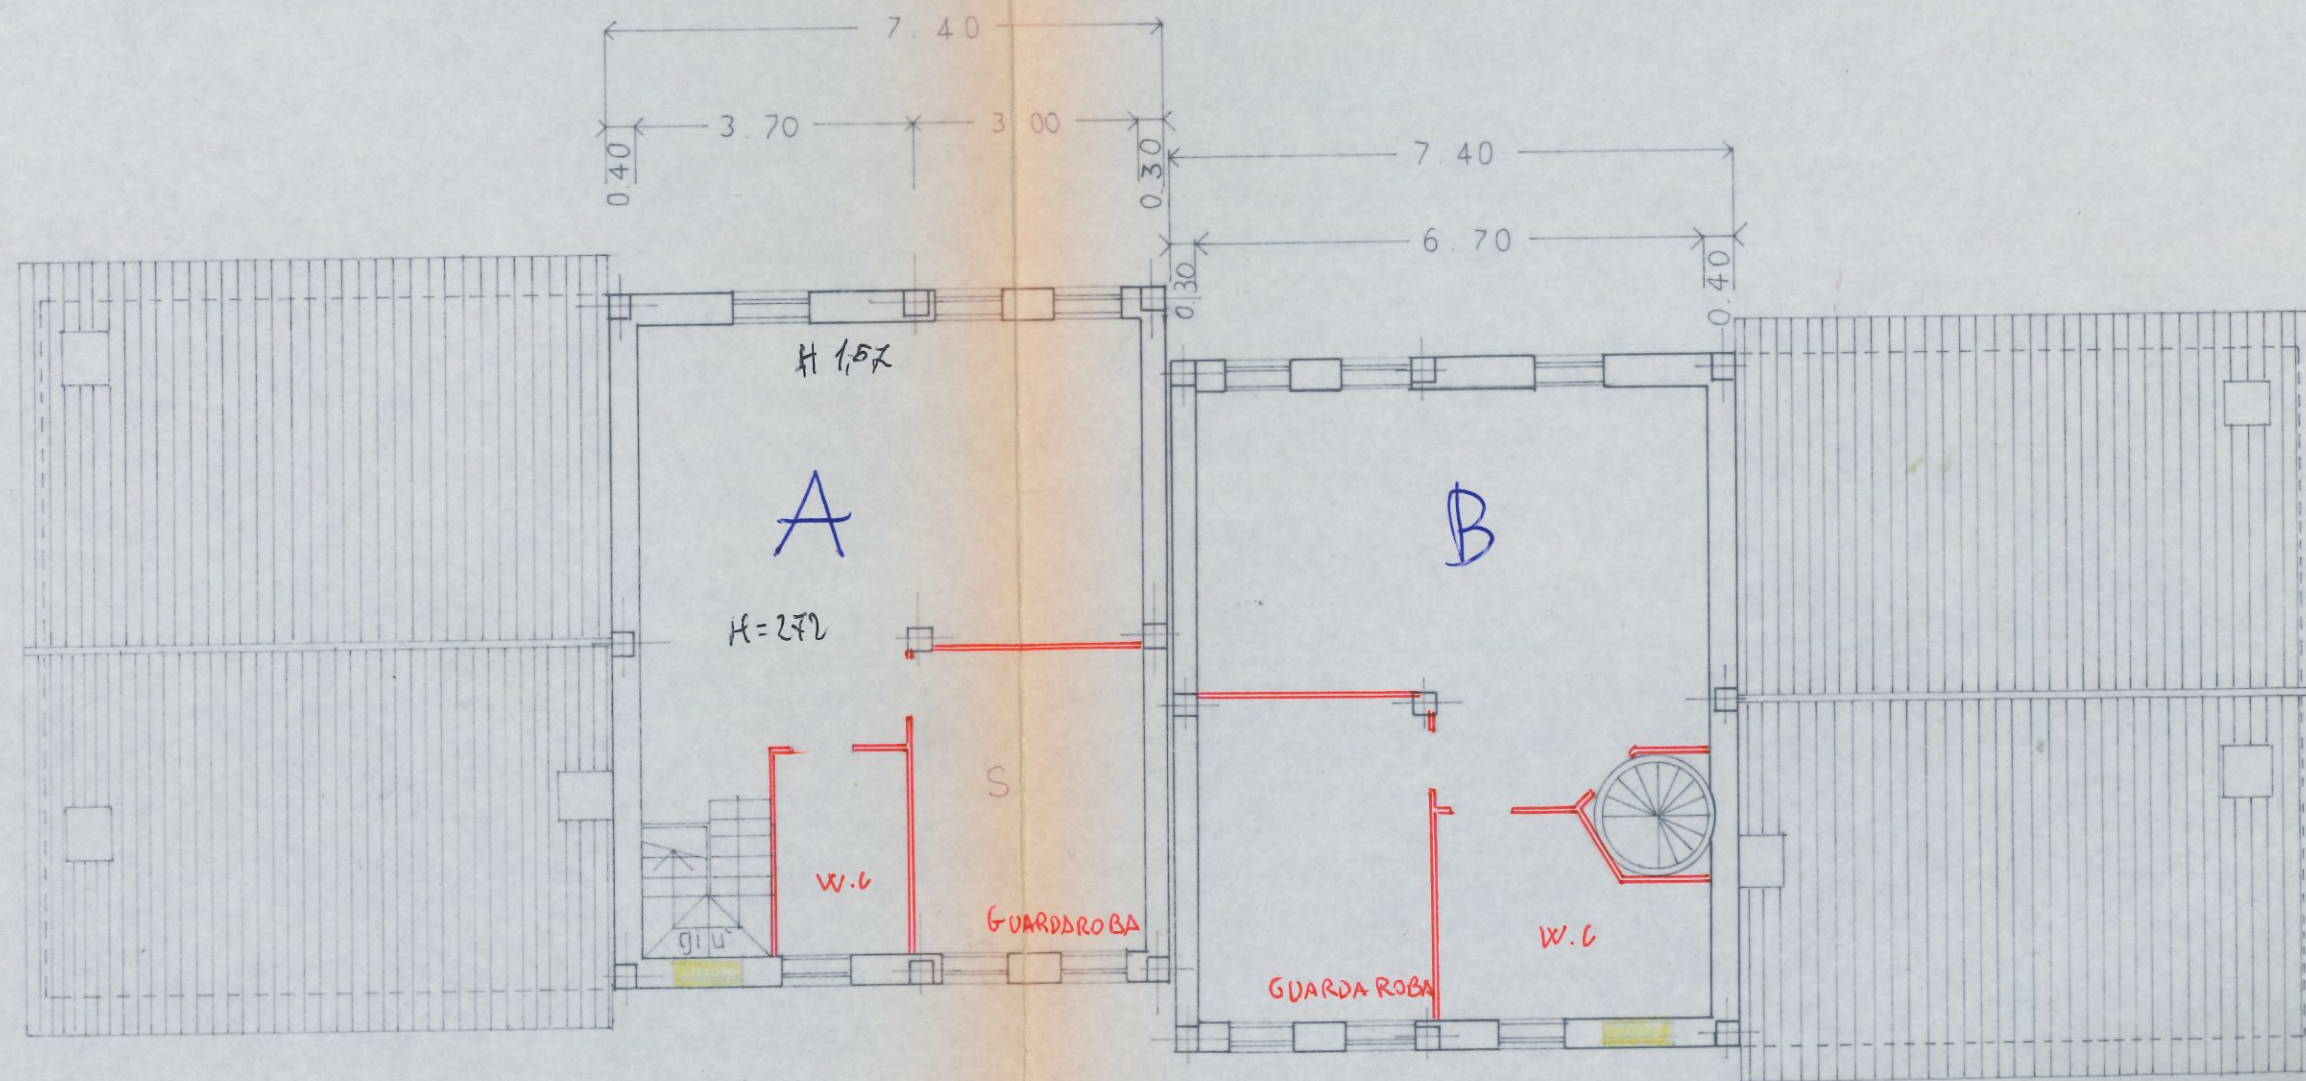

PIANO PRIMO

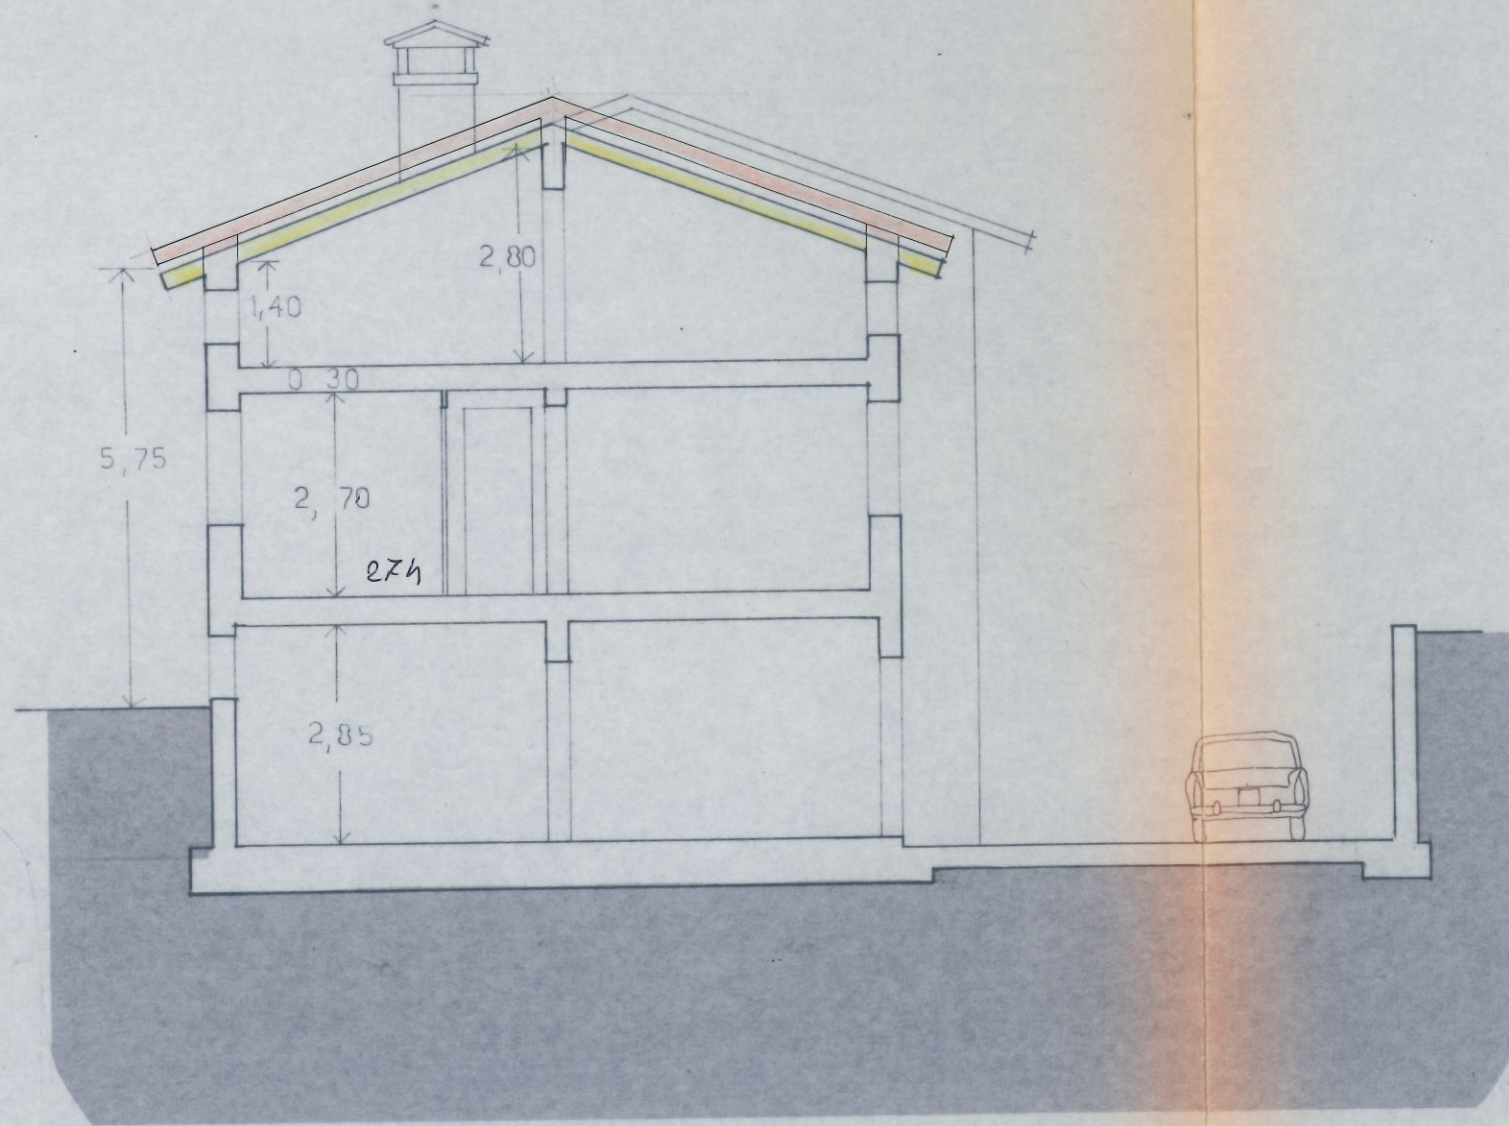


SEZIONE A - A'
1 : 100

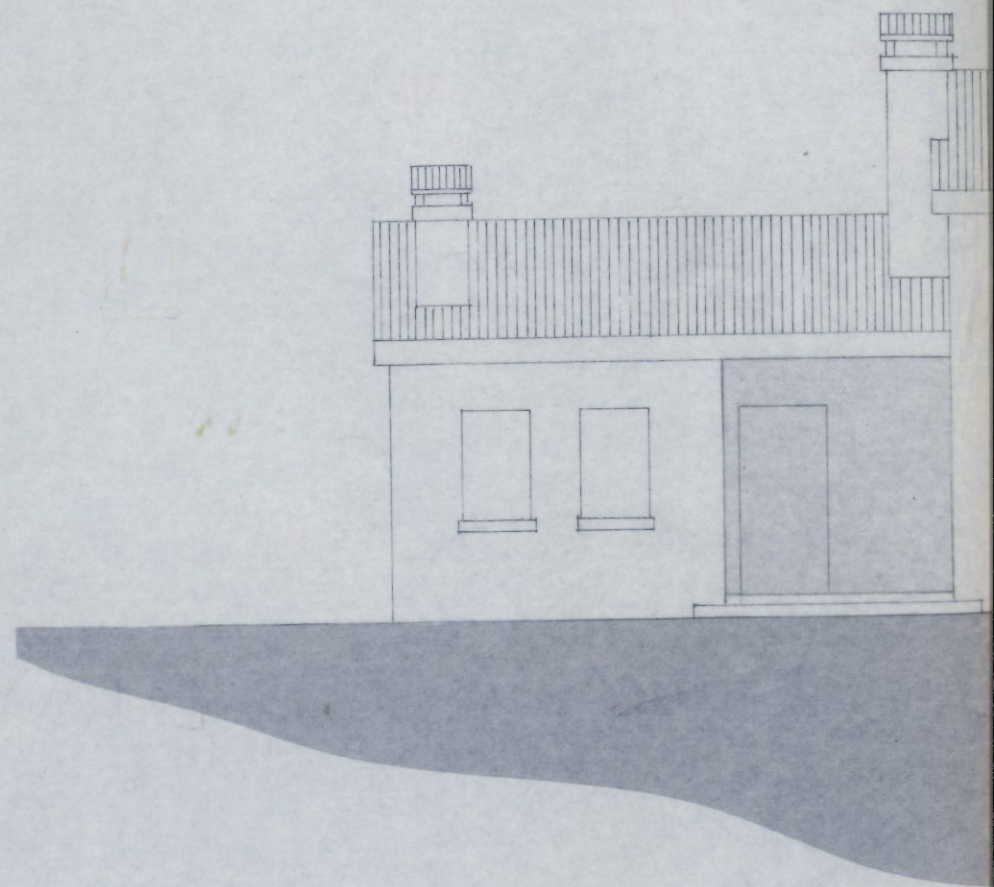




PROSPETTO


EST

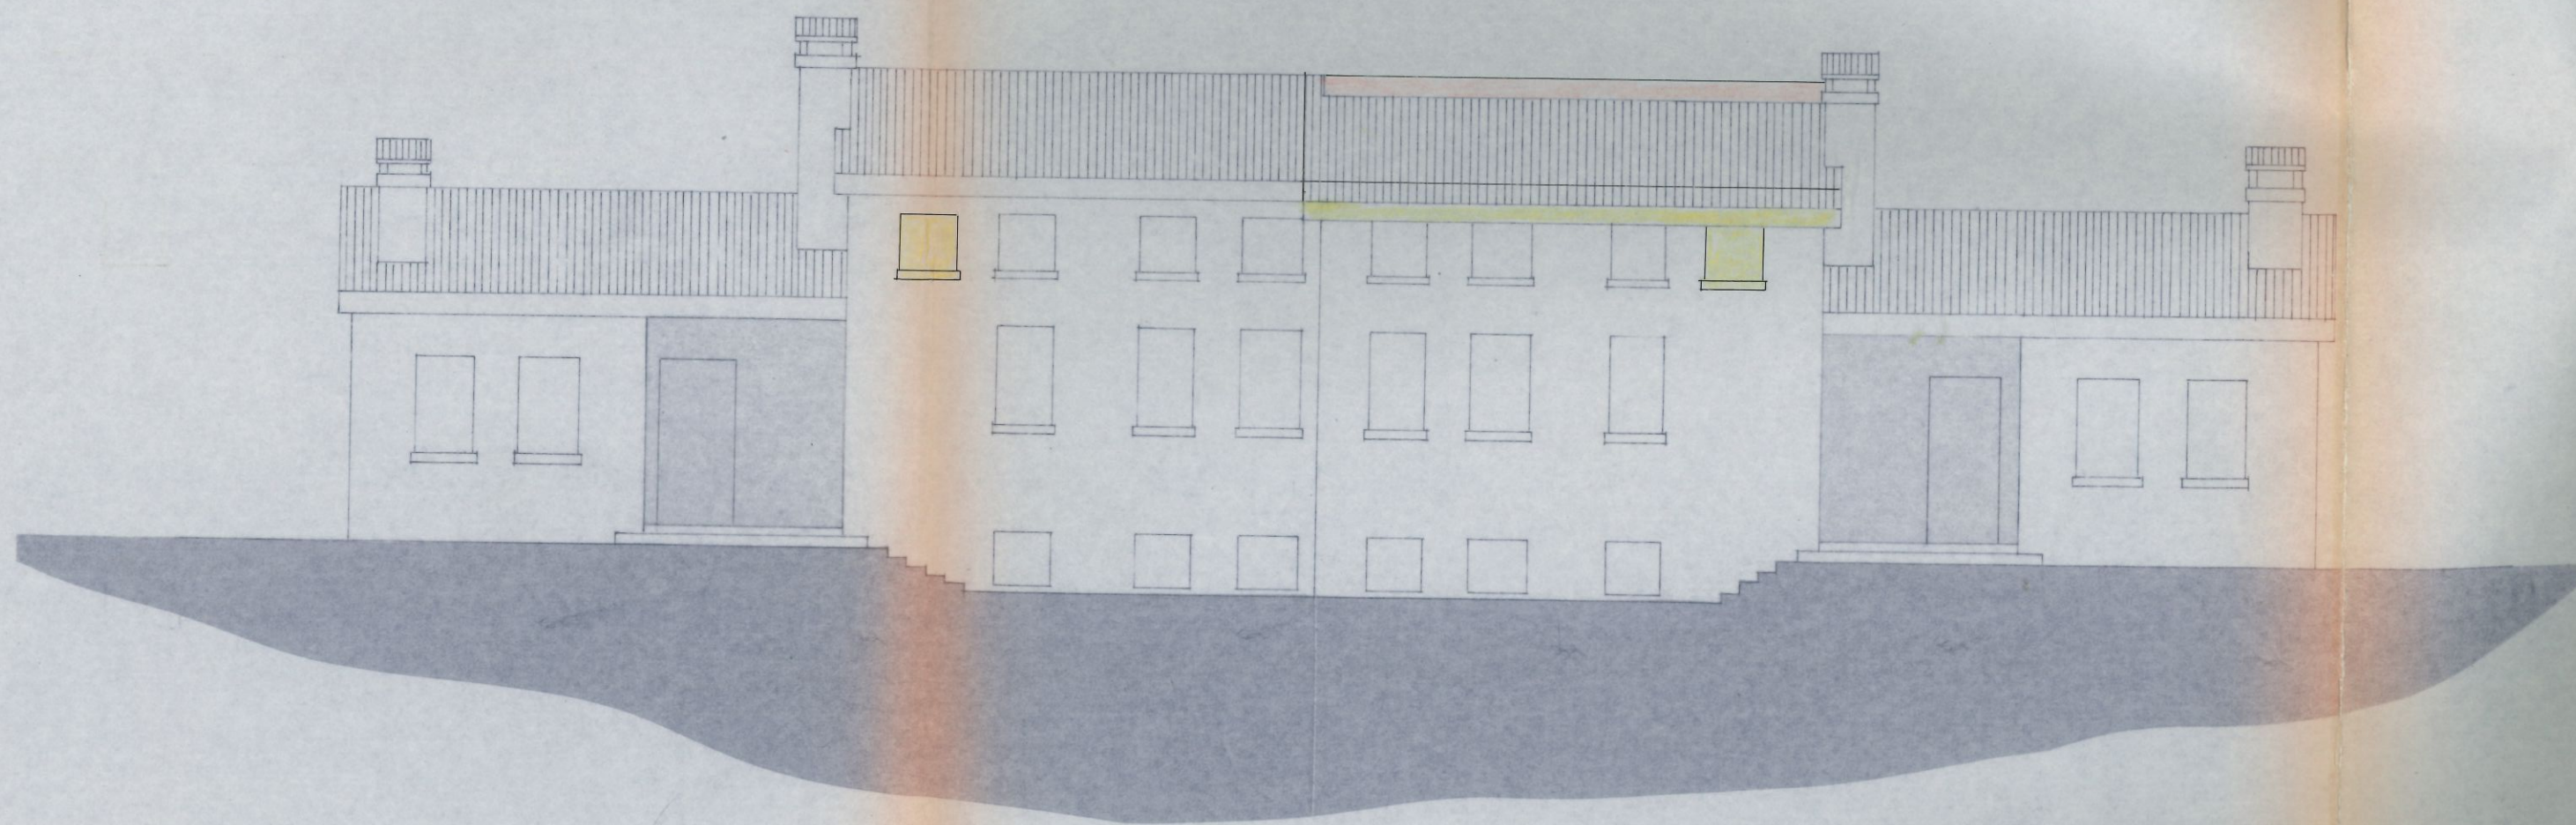


PROSPETTO EST

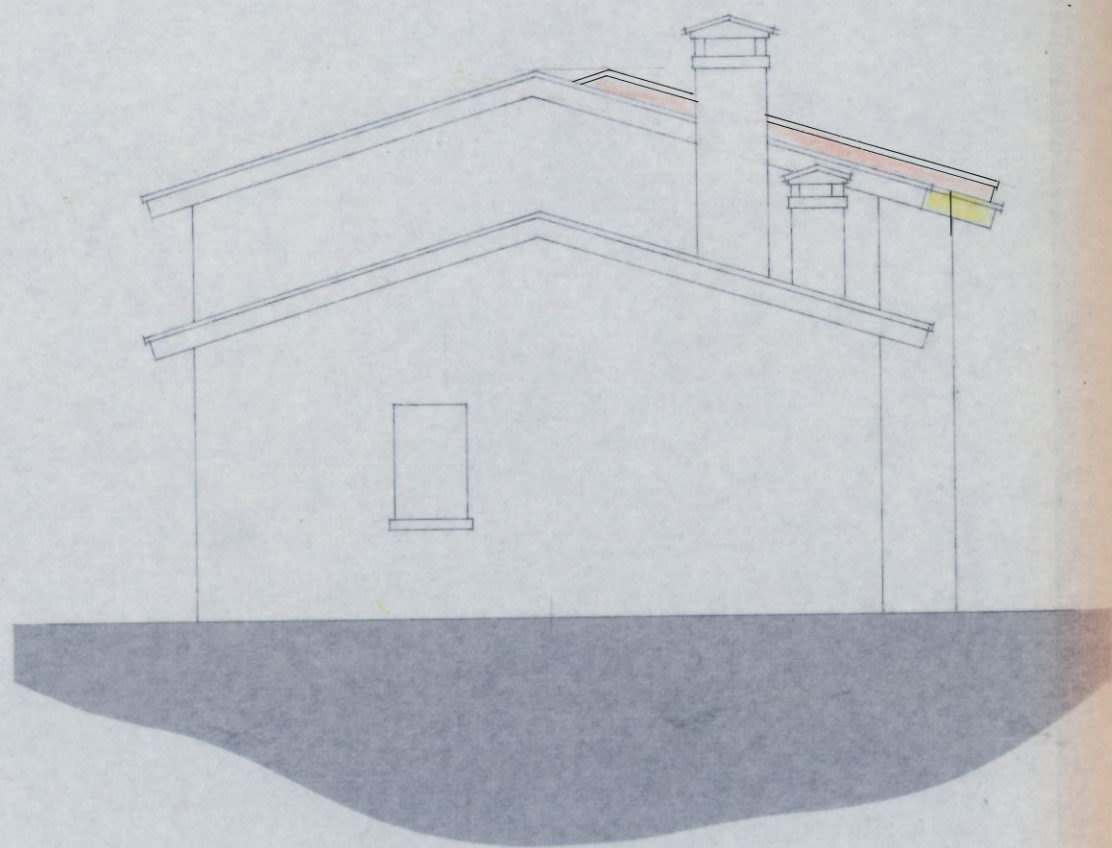

PROSPETTO SUD

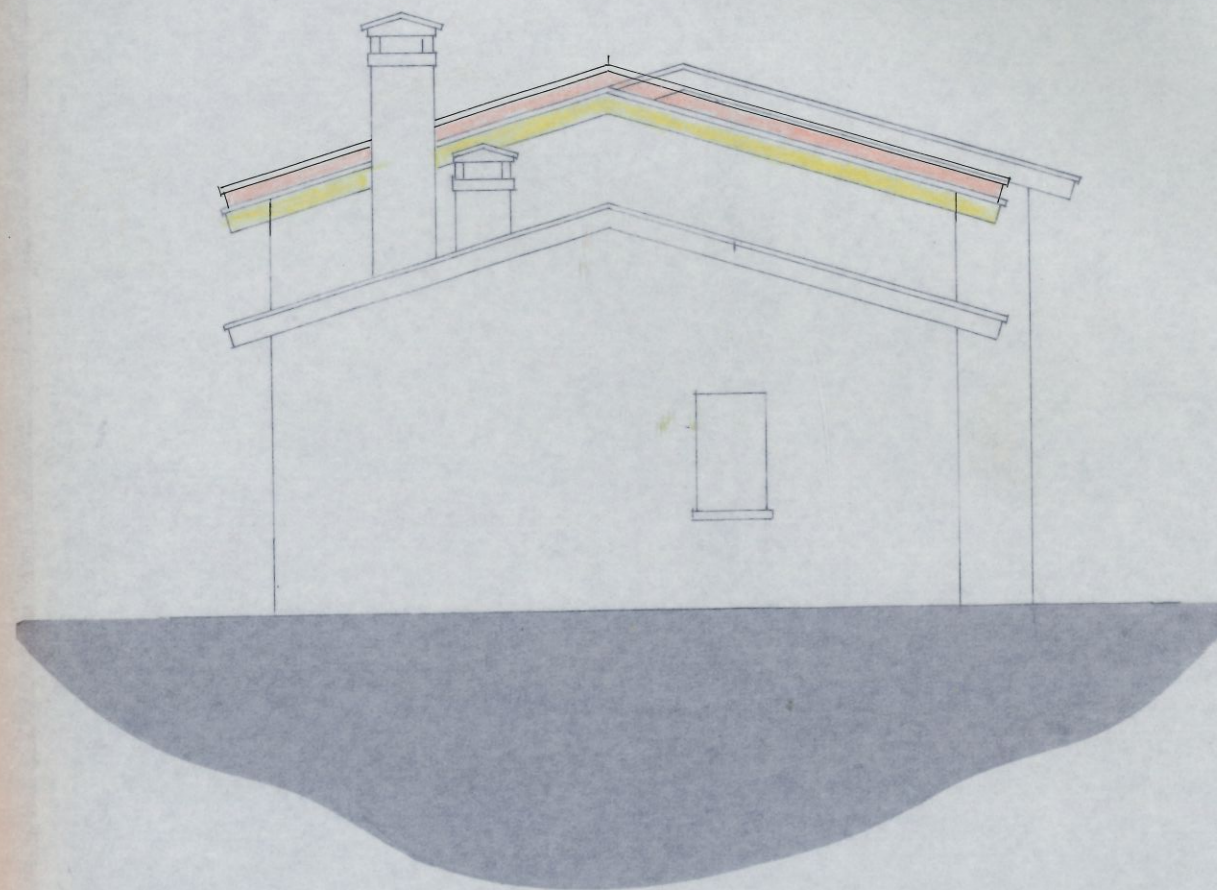

PROSPETTO NORD

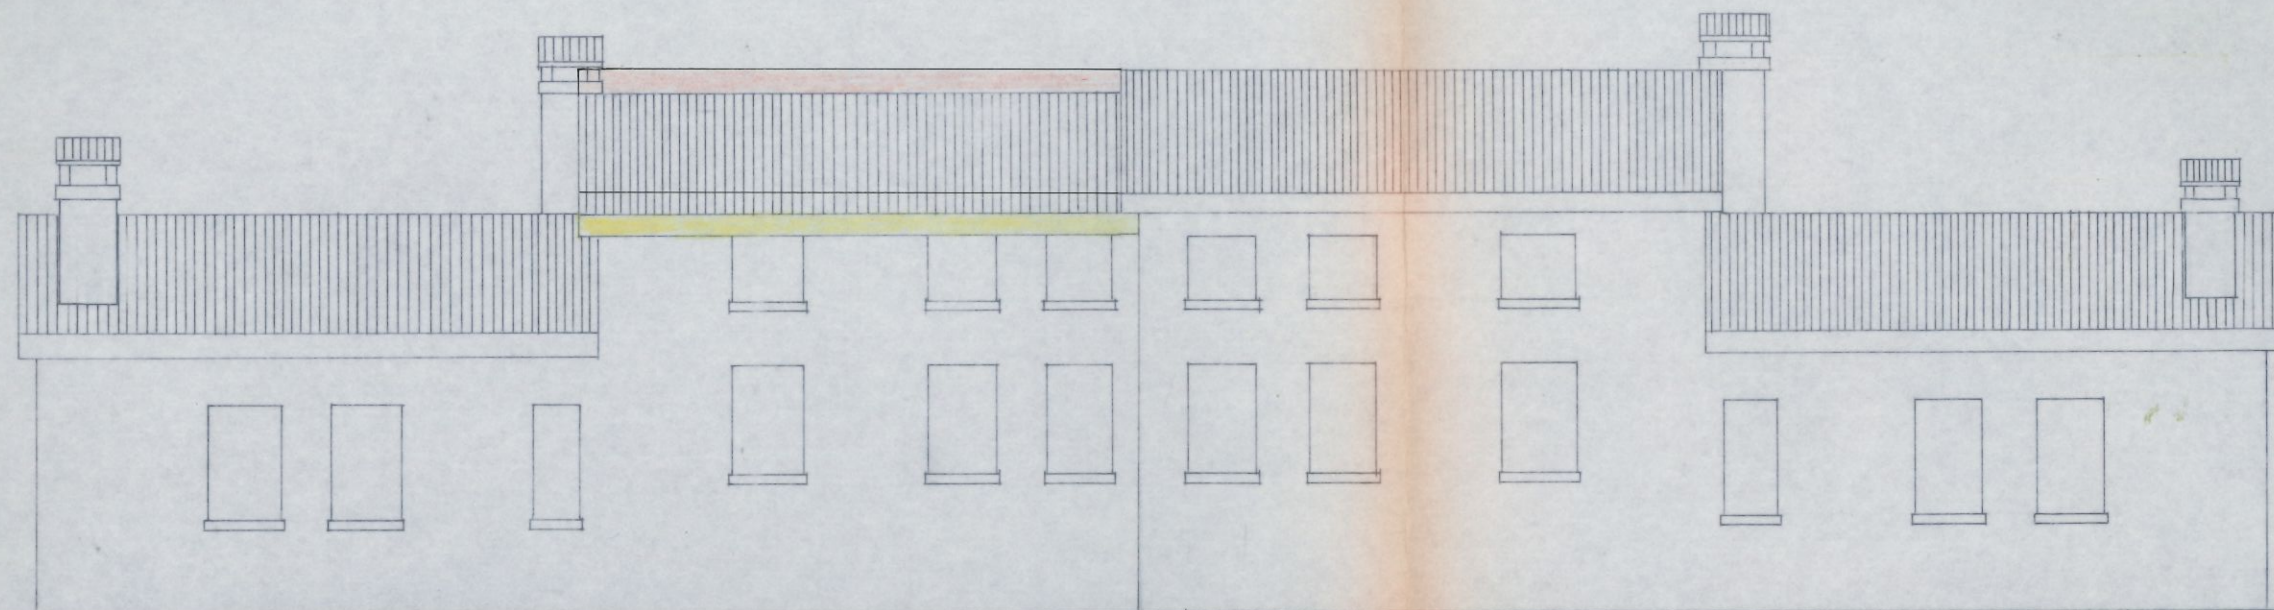

PROSPETTO OVEST