



TRIBUNALE ORDINARIO - UDINE

ESPROPRIAZIONI IMMOBILIARI

184/2024

PROCEDURA PROMOSSA DA:

*** DATO OSCURATO***

DEBITORE:

*** DATO OSCURATO ***

GIUDICE:

DR. Francesco Venier

CUSTODE:

COVEG s.p.a.

PERIZIA FOTOGRAFICA

TECNICO INCARICATO:

Geom. Ugolina Toma

CF: TMOGLN68D61L195Z

con studio in TOLMEZZO (UD) VIA DELLA COOPERATIVA 11

telefono: 043341261

fax: 043341261

email: ugolinatoma13@gmail.com

PEC: ugolina.toma@geopac.it

ESTERNI







Coveg S.r.l.



Scale e parti comuni

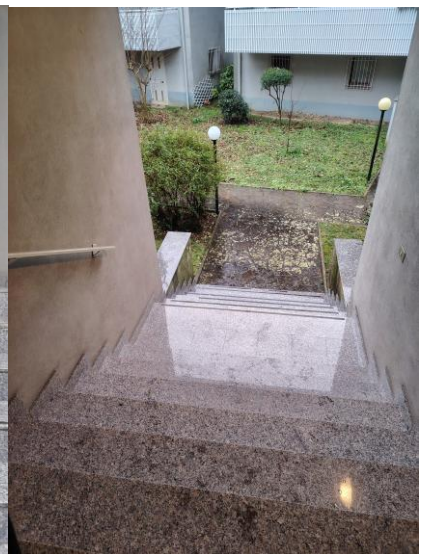

INTERNI
soggiorno

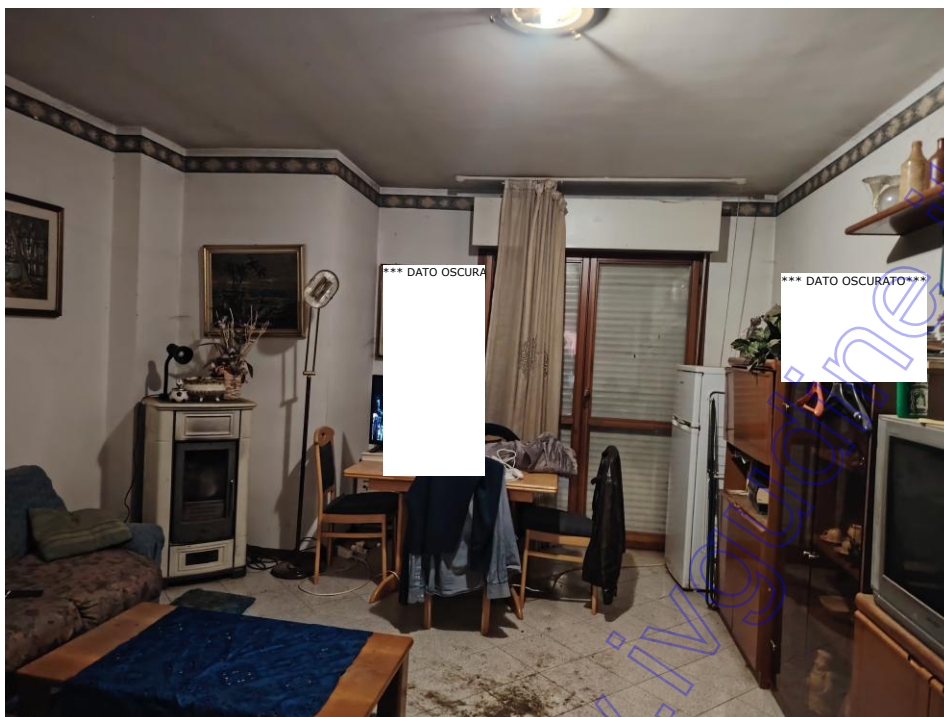


Cucina e ingresso




Disimpegno ripostiglio



Bagno e disimpegno

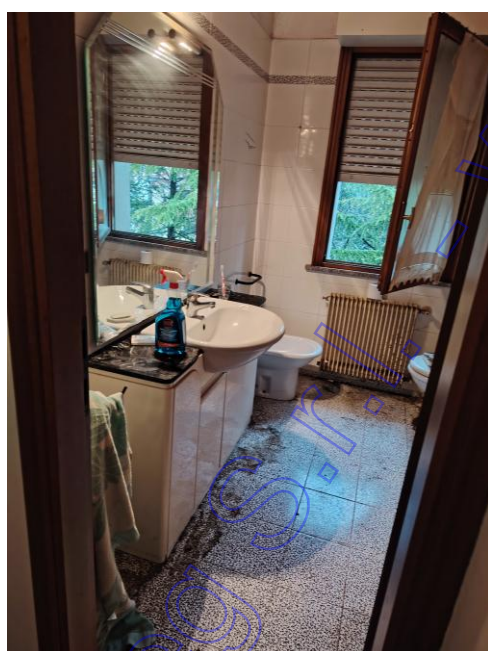

camere

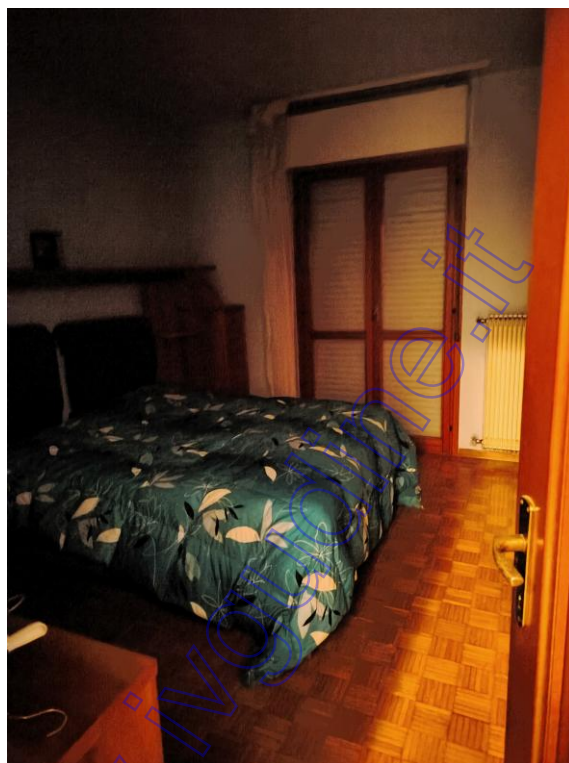

TERRAZZE



CANTINA





AUTORIMESSA






POSTO AUTO

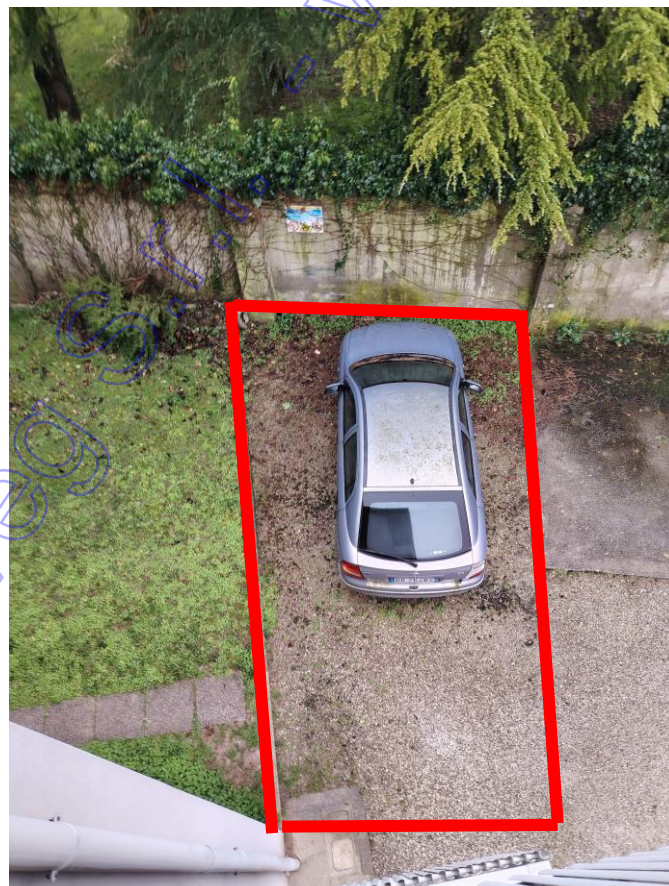

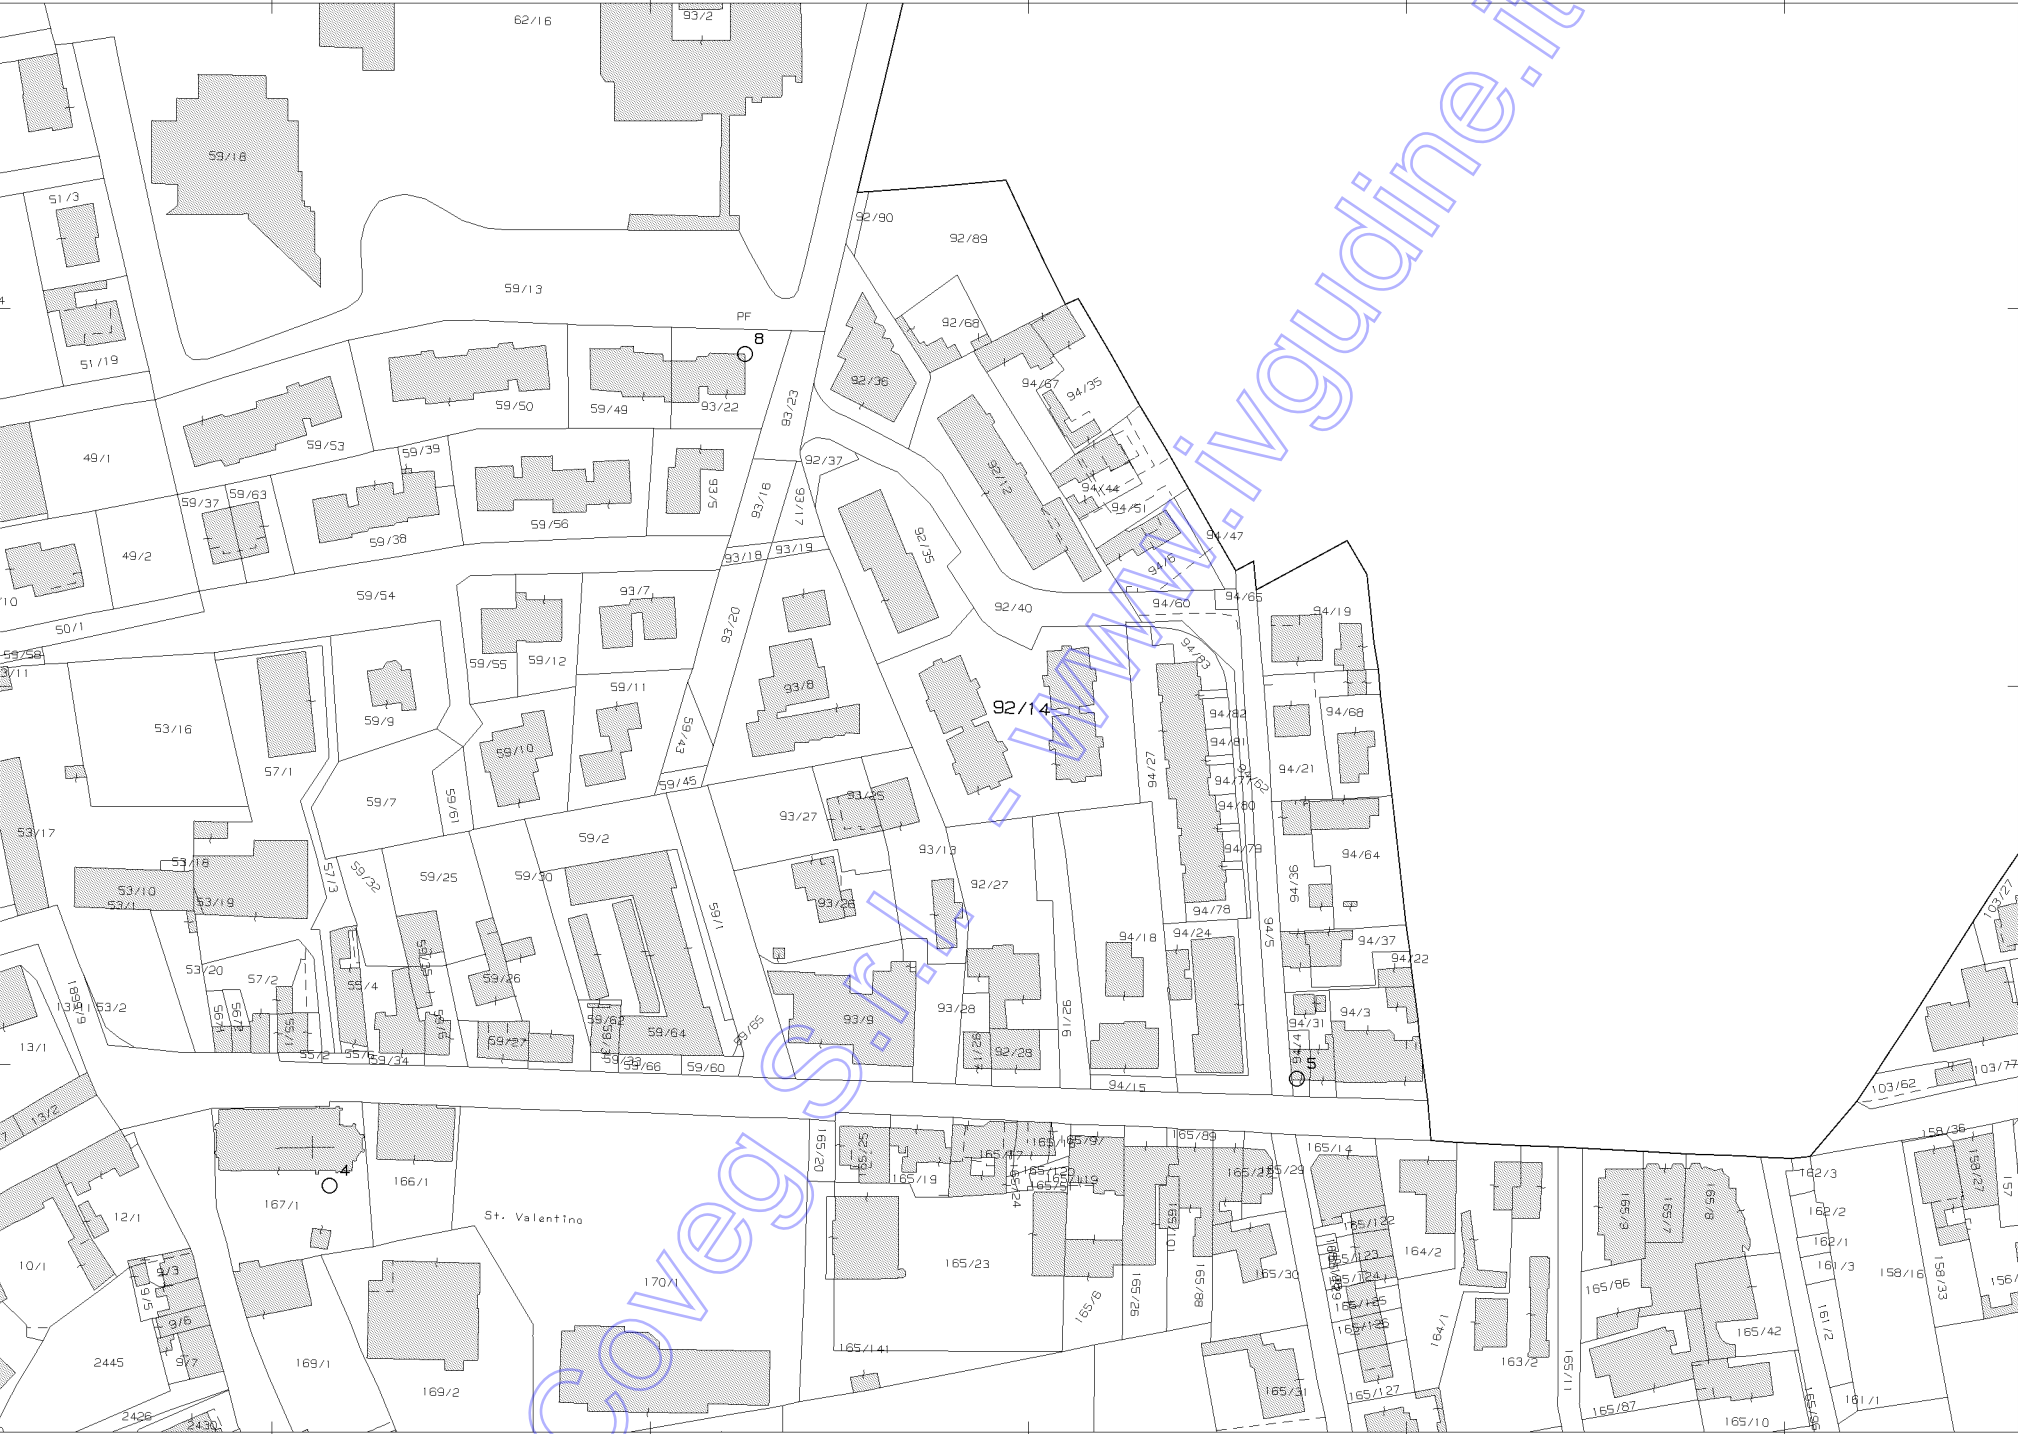

NUOVO CATASTO EDILIZIO URBANO

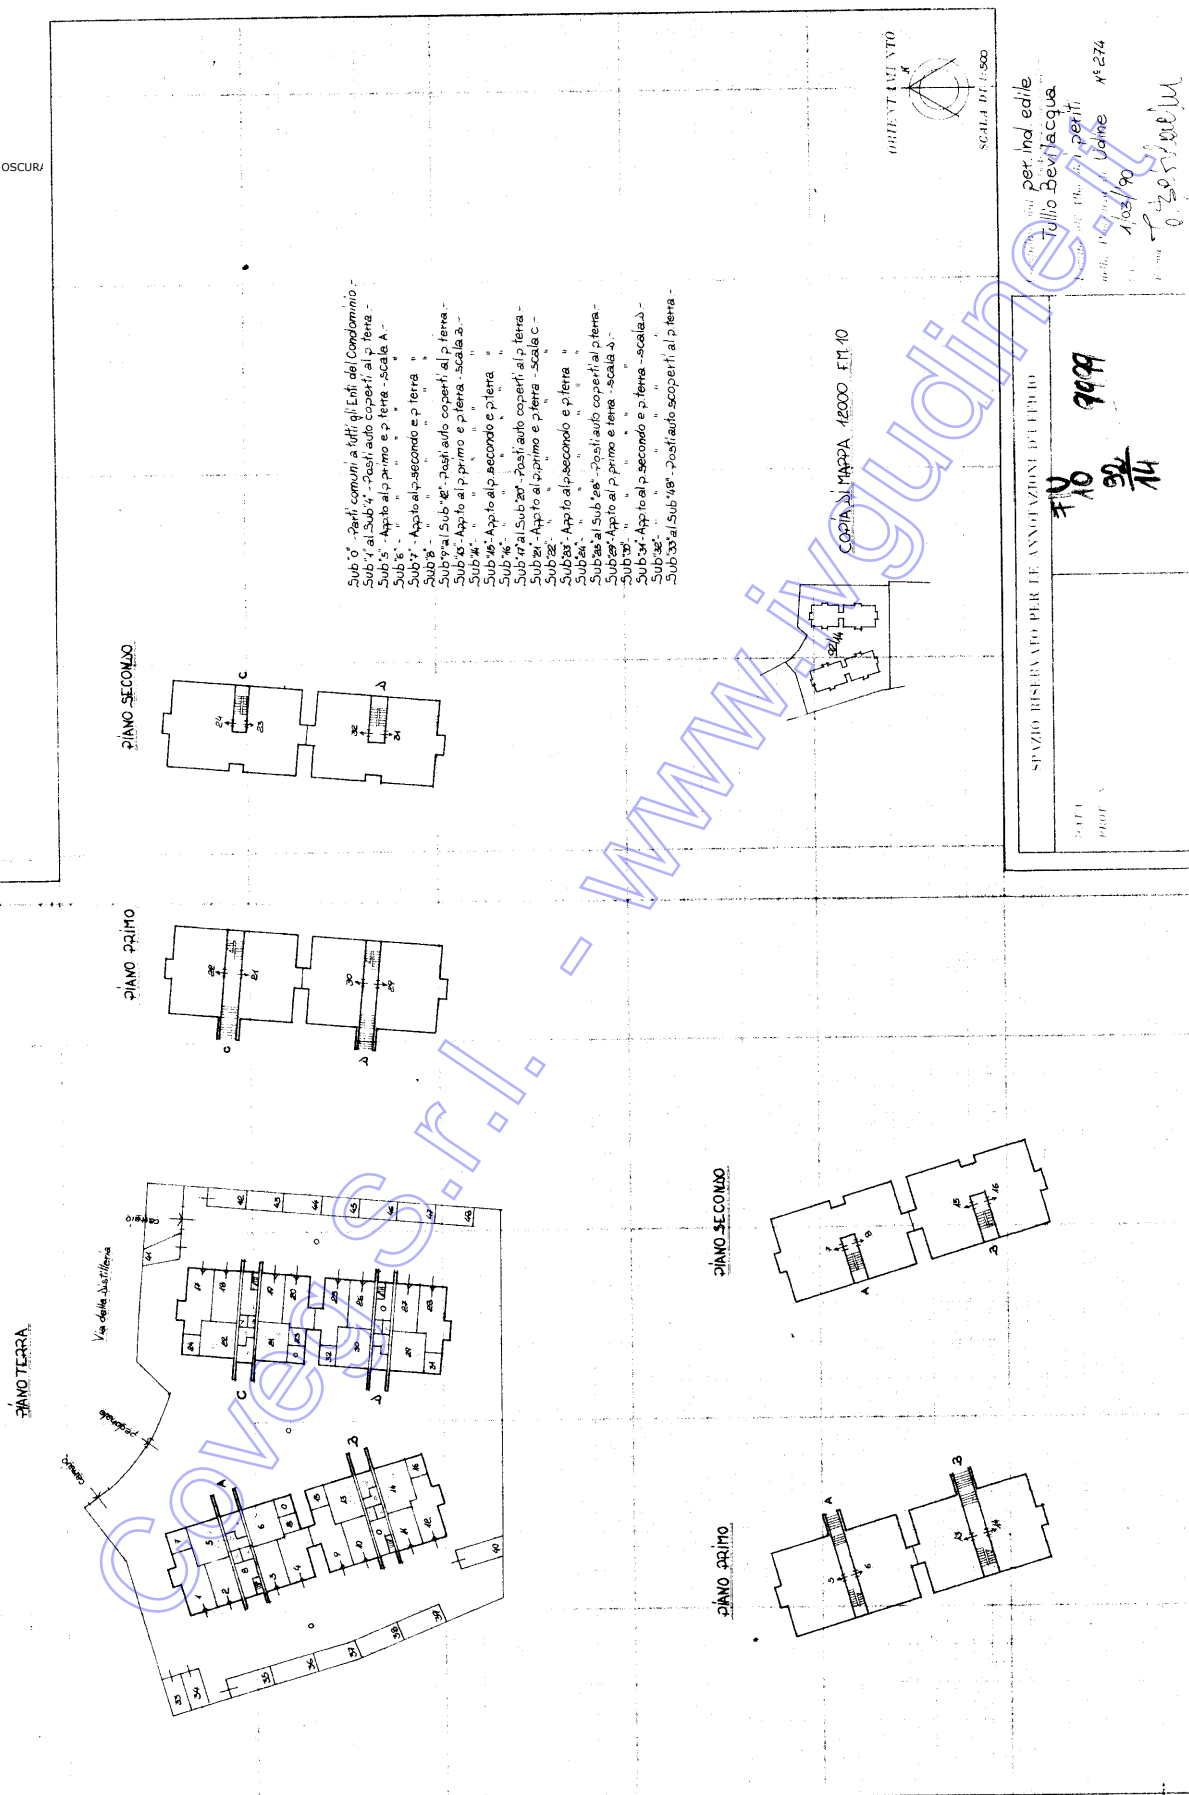

MODULARIO
F. rig. rend. 497




MINISTERO DELLE FINANZE
DIREZIONE GENERALE DEL CATASTO E DEI SS.TT.EE.
CATASTO EDILIZIO URBANO (RDL 13-4-1939, n. 652)

MOD. **BN** (CEU)

LIRE
250

Planimetria di u.i.u. in Comune di Fiumicello via della Distilleria civ. _____

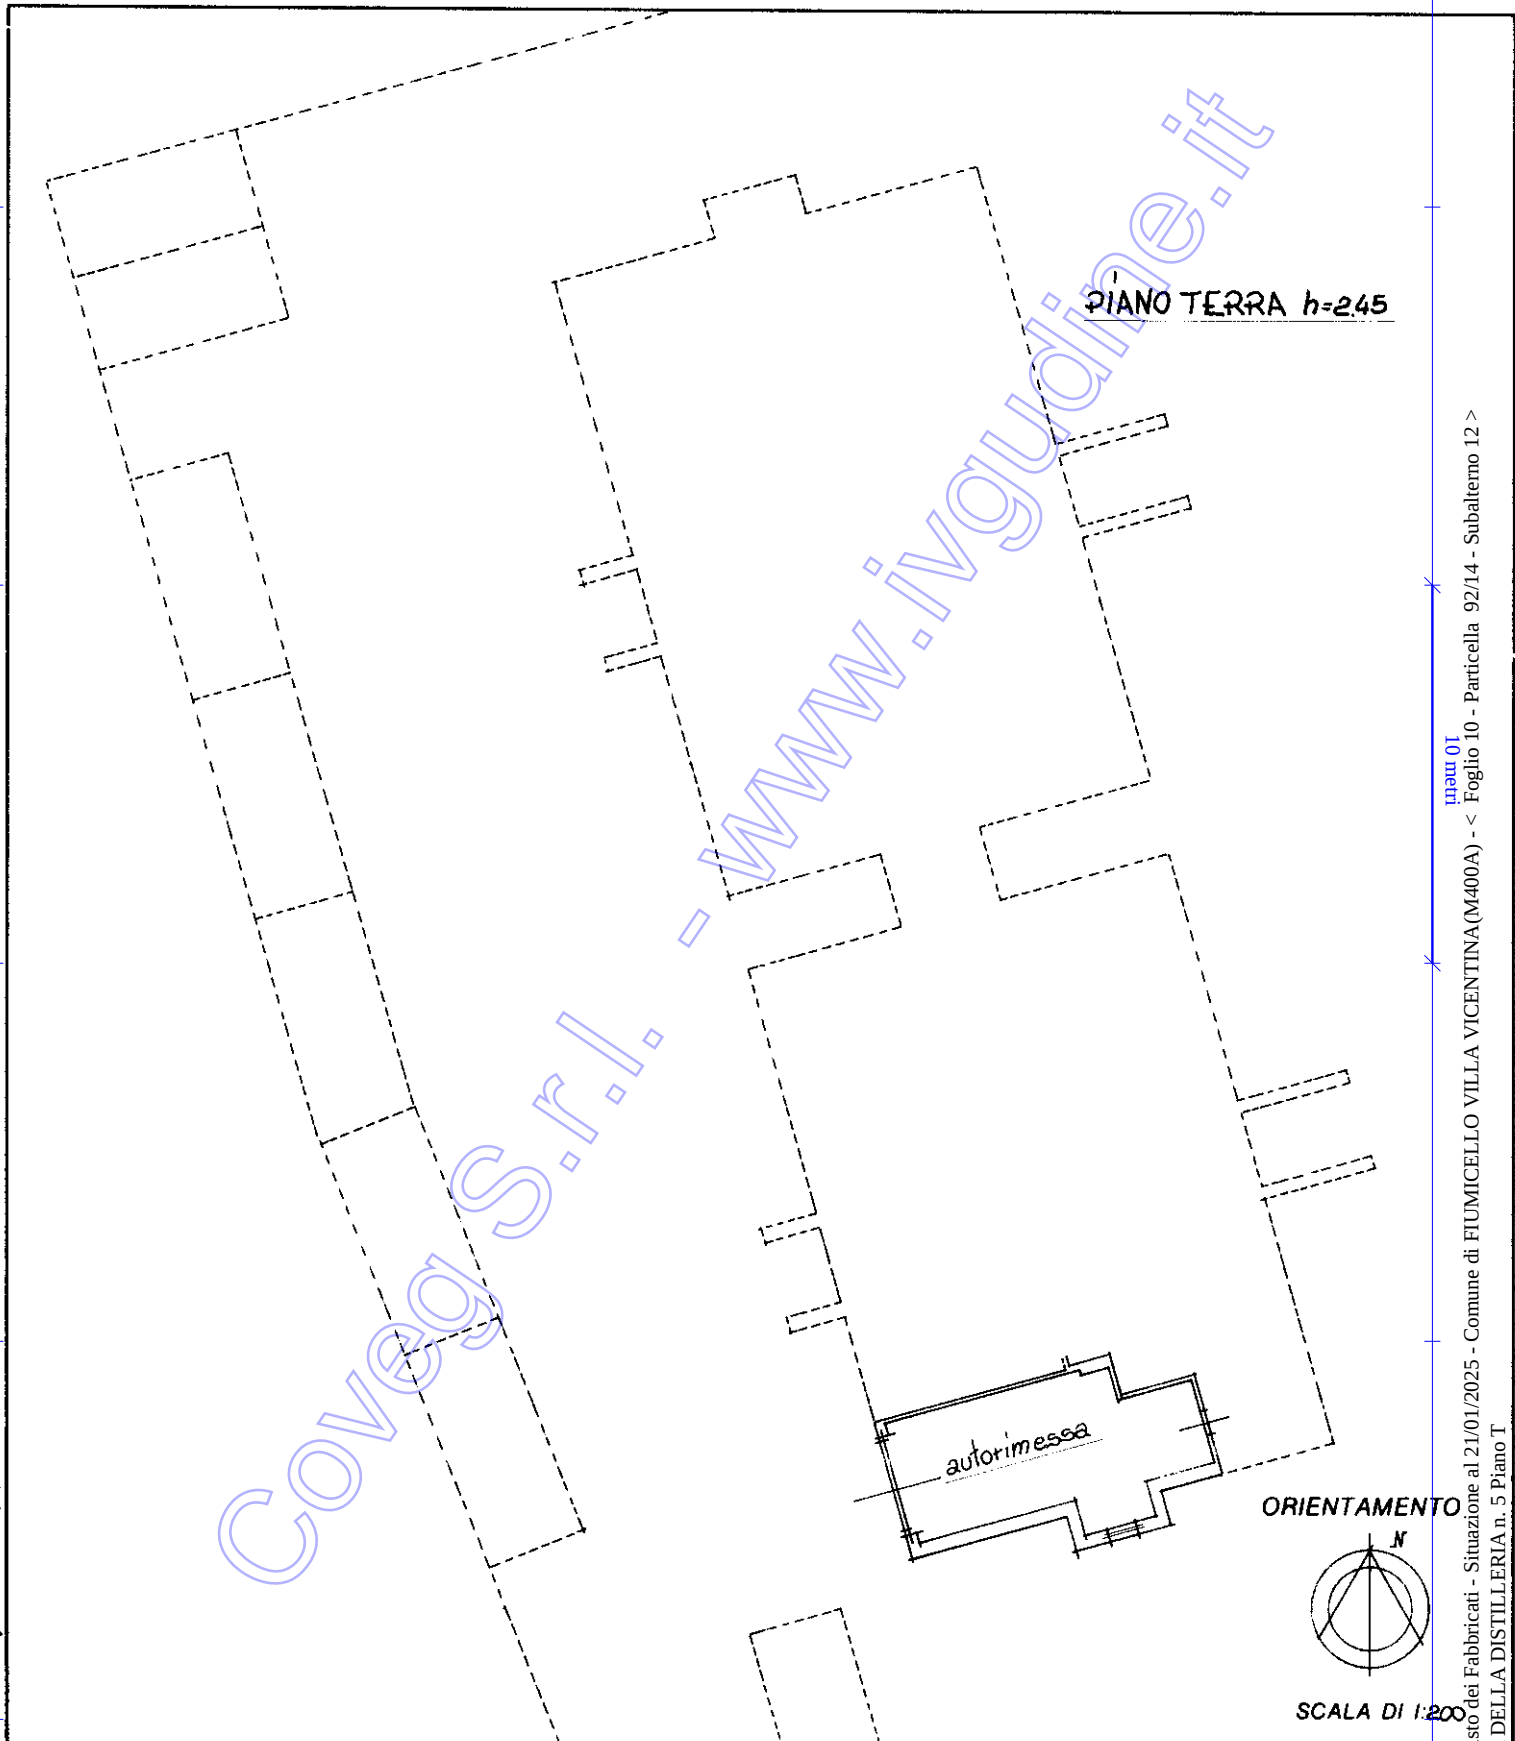

Dichiarazione di N.C. ☒
Denuncia di variazione ☐

Compilata dal per. ind. edile
Bevilacqua Tullio
(Titolo, cognome e nome)

RISERVATO ALL'UFFICIO

Data presentazione: 09/04/1990 - Data: 21/01/2025 - n. T122299 - Richiedente: TMOGLN68D61L195Z

Totale schede 10 - Formato di acquisizione A4(210x297) - Formato stampa richiesto: A4(210x297)
della provincia di Udine n. 274

n. 92/14 sub 12

data 1/3/90 Firma [Signature]

MODULARIO
F. rig rend 497



MINISTERO DELLE FINANZE

DIREZIONE GENERALE DEL CATASTO E DEI SS.TT.EE.


CATASTO EDILIZIO URBANO (RDL 13-4-1939, n. 652)

MOD. **BN** (CEU)

LIRE
250

Planimetria di u.i.u. in Comune di Fiumicello via della Distilleria civ.


PIANO SECONDO h=2.70

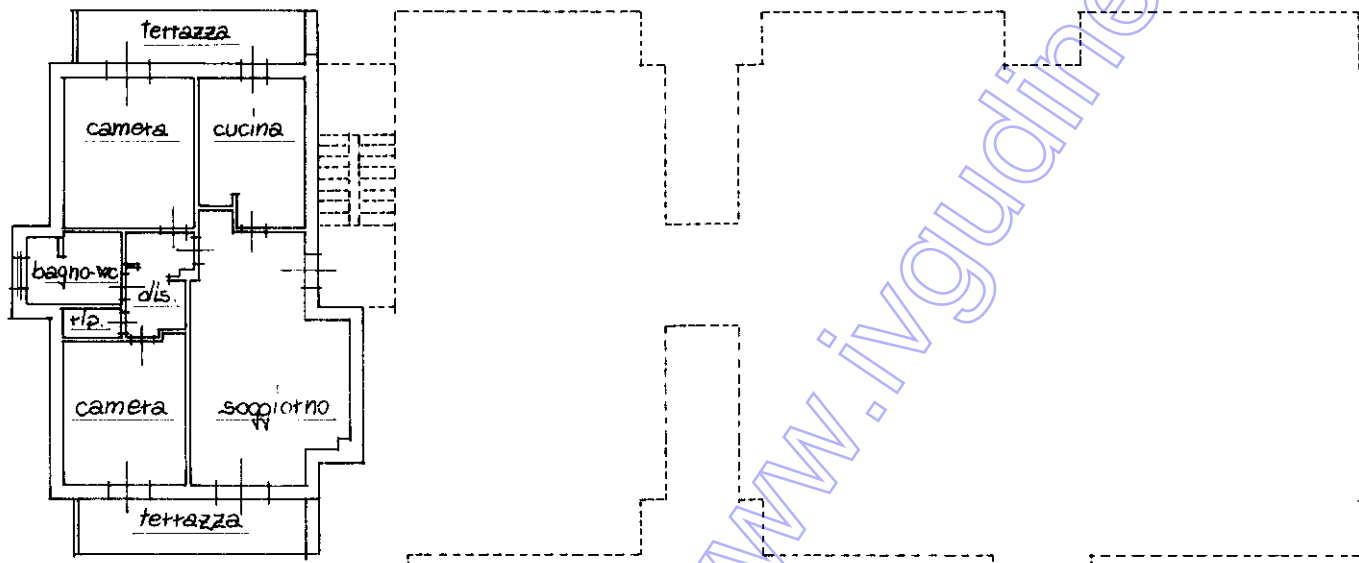

PIANO TERRA h=2.45



ORIENTAMENTO

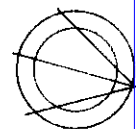

SCALA DI 1:200

Dichiarazione di N.C. ☒
Denuncia di variazione ☐

Compilata dal per ind edile
(Titolo, cognome e nome)
Bevilacqua Tullio

RISERVATO ALL'UFFICIO

Data presentazione: 09/04/1990 - Data: 21/01/2025 - n. T122301 - Richiedente: TMOGLN68D61L195Z

Totale schede catastali - Formato di acquisizione: A4(210x297) - Formato stampa richiesto: A4(210x297)

n. 92/14 sub. 16 FIU della provincia di Udine n. 274

data 1/3/90 Firma Bevilacqua Tullio

Catasto dei Fabbricati - Situazione al 21/01/2025 - Comune di FIUMICELLO VILLA VICENTINA (M400A) - < Foglio 10 - Particella 92/14 - Subalterno 16 >
VIA DELLA DISTILLERIA n. 5 Piano T - 2

MODULARIO
F. rig. rend 497



MINISTERO DELLE FINANZE


DIREZIONE GENERALE DEL CATASTO E DEI SS.TT.EE.

CATASTO EDILIZIO URBANO (RDL 13-4-1939, n. 652)

MOD. **BN** (CEU)

LIRE
250

Planimetria di u.i.u. in Comune di Fiumicello via della Distilleria civ.

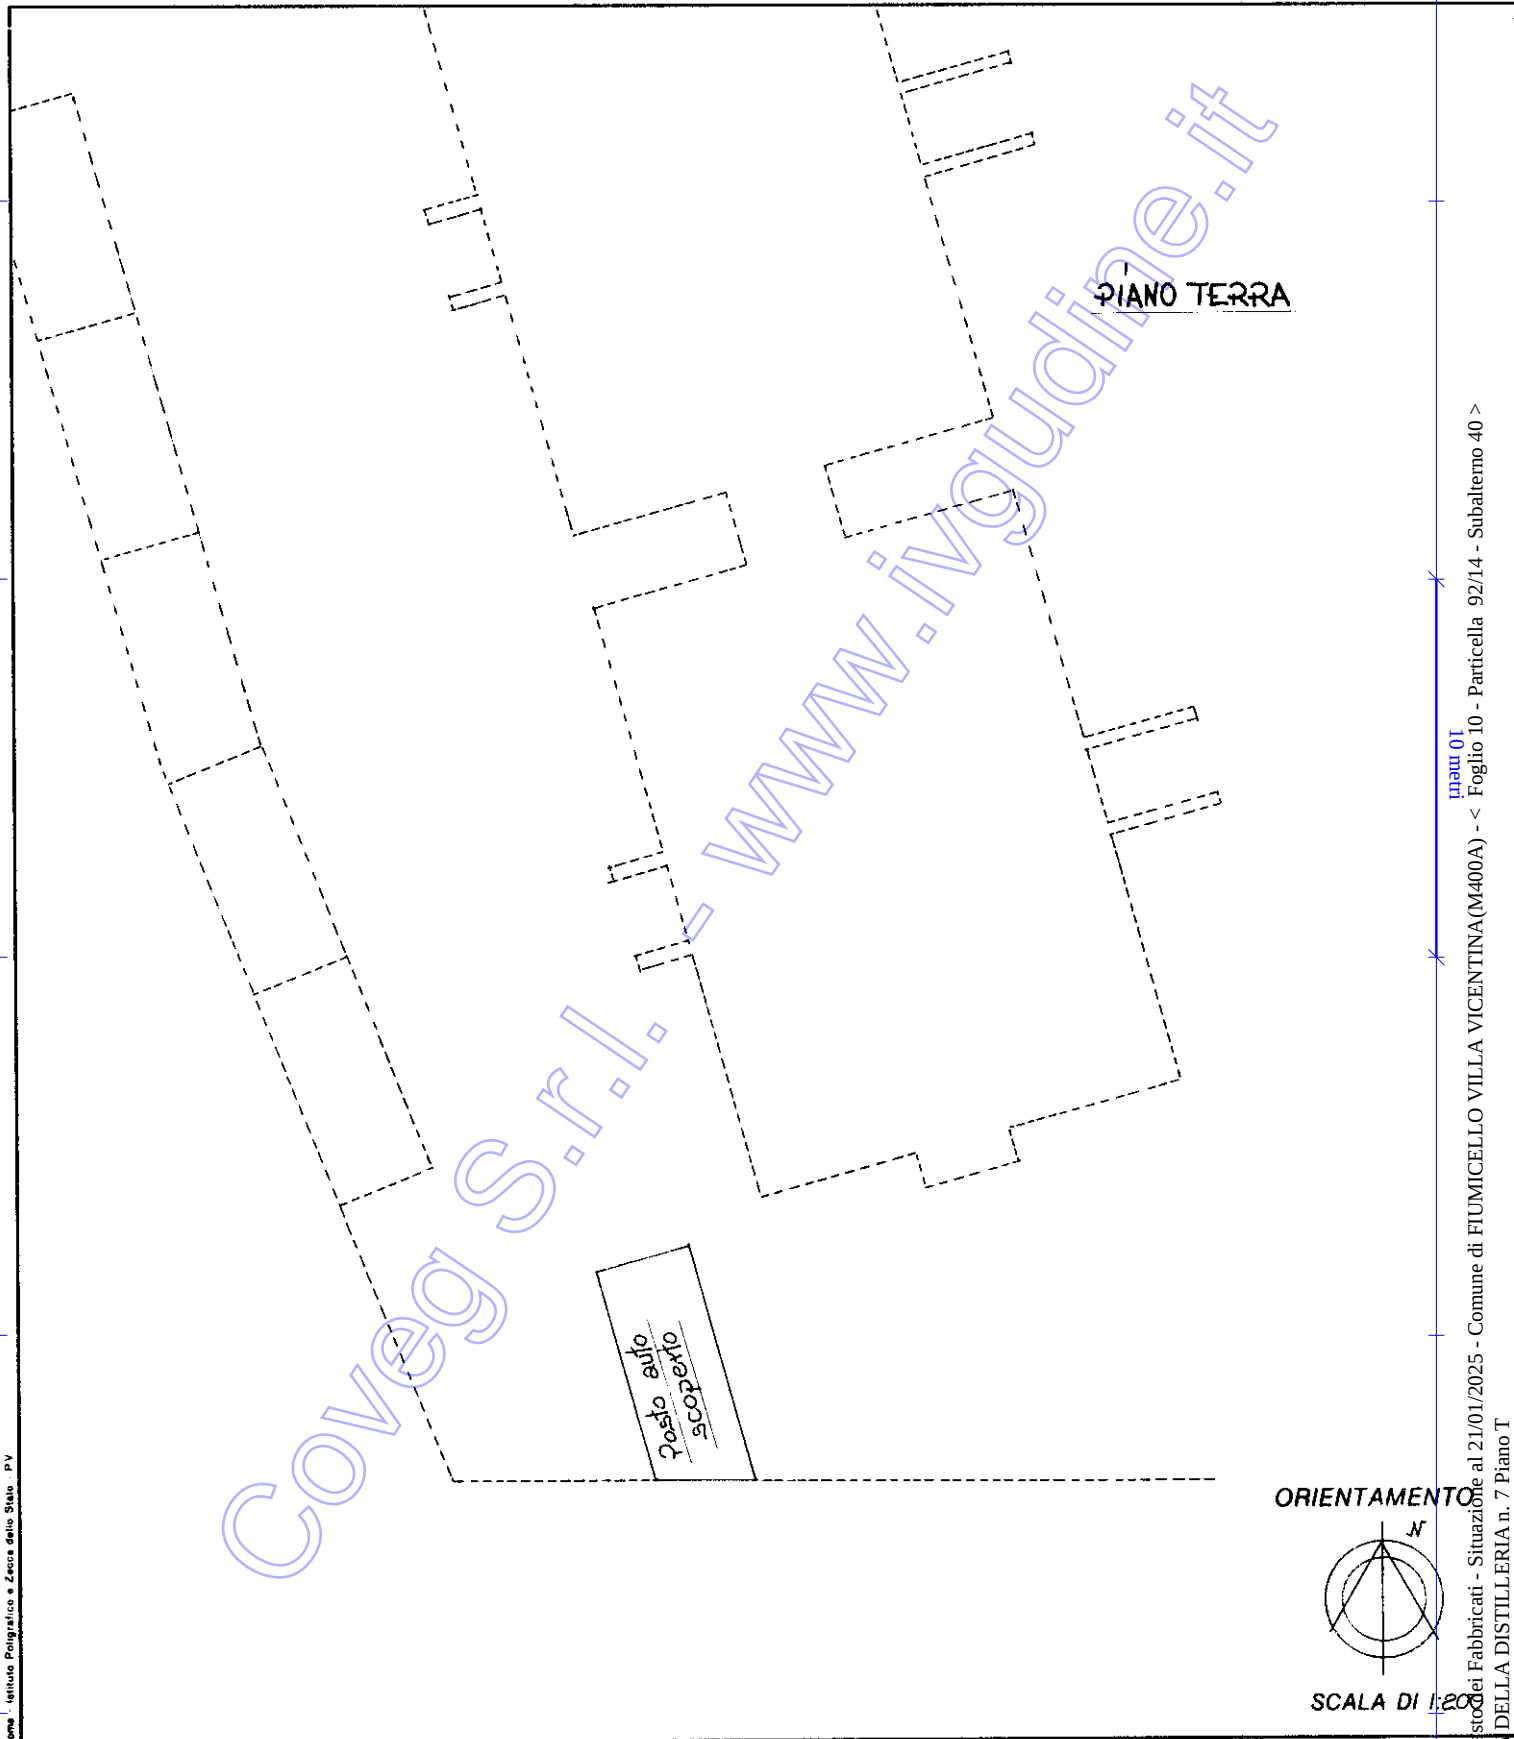

Dichiarazione di N.C. ☒
Ultima planimetria in atti
Denuncia di variazione ☐

Compilata dal per ind edile
(Titolo, cognome e nome)
Berilacqua Tullio

RISERVATO ALL'UFFICIO

Data presentazione: 09/04/1990 - Data: 21/01/2025 - n. T122303 - Richiedente: TMOGLN68D61L195Z

Totale schede 40 - Formato di acquisizione: A4 (210x297) - Formato stampa richiesto: A4 (210x297)

n. 92/14 sub. 40 della provincia di Udine n. 274

data 1/3/90 Firma T. Berilacqua

Catasto dei Fabbricati - Situazione al 21/01/2025 - Comune di FIUMICELLO VILLA VICENTINA (M400A) - < Foglio 10 - Particella 92/14 - Subalterno 40 >
VIA DELLA DISTILLERIA n. 7 Piano T



Fg.10/Pt.00092/14

© Agenzia delle Entrate 2025

© Agenzia delle Entrate 2025