



Comune: (UD) PRADAMANO/A

Scala originale: 1:2000

Dimensione cornice: 534.000 x 378.000 met

8-Nov-2024 10:59:48

Foglio: 9

Protocollo pratica T104973/2024

Agenzia del Territorio
CATASTO FABBRICATI
Ufficio Provinciale di
Udine

Dichiarazione protocollo n. 34237 07/02/2002

Planimetria di u.i.u. in Comune di Pradamano

Via Giuseppe Garibaldi

civ. 27

Identificativi Catastali:

Sezione:

Foglio: 9

Particella: 363

Subalterno: 15

Compilata da:
Matellon Paolo


Iscritto all'albo:
Geometri

Prov. Udine

N. 2326

Scheda n. 1

Scala 1:200

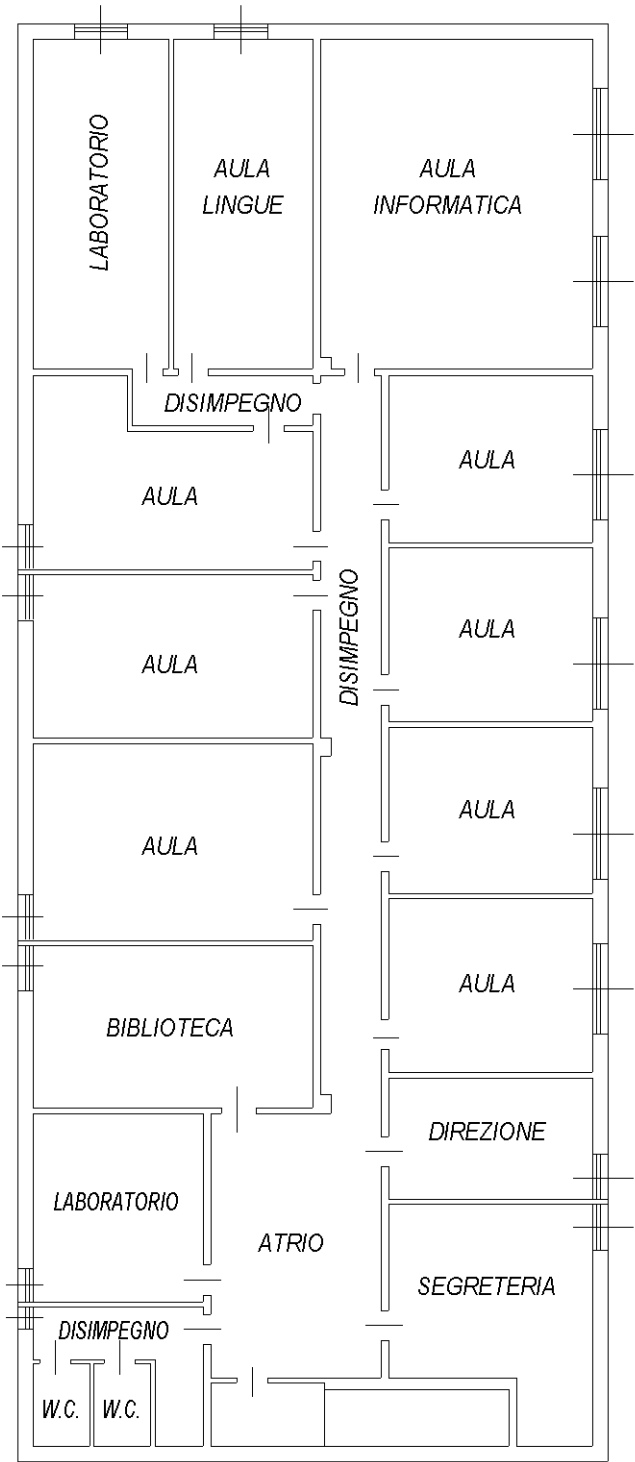

PIANO SECONDO

H = 320 cm



ORIENTAMENTO

Ultima planimetria in atti

Agenzia del Territorio
CATASTO FABBRICATI
Ufficio Provinciale di
Udine

Dichiarazione protocollo n. 34237 09/02/2002

Planimetria di u.i.u. in Comune di Pradamano

Via Giuseppe Garibaldi

civ. 27

Identificativi Catastali:

Sezione:

Foglio: 9

Particella: 363

Subalterno: 15

Compilata da:

Matellon Paolo

Iscritto all'albo:


Geometri

Prov. Udine

N. 2326

Scheda n. 1

Scala 1:200

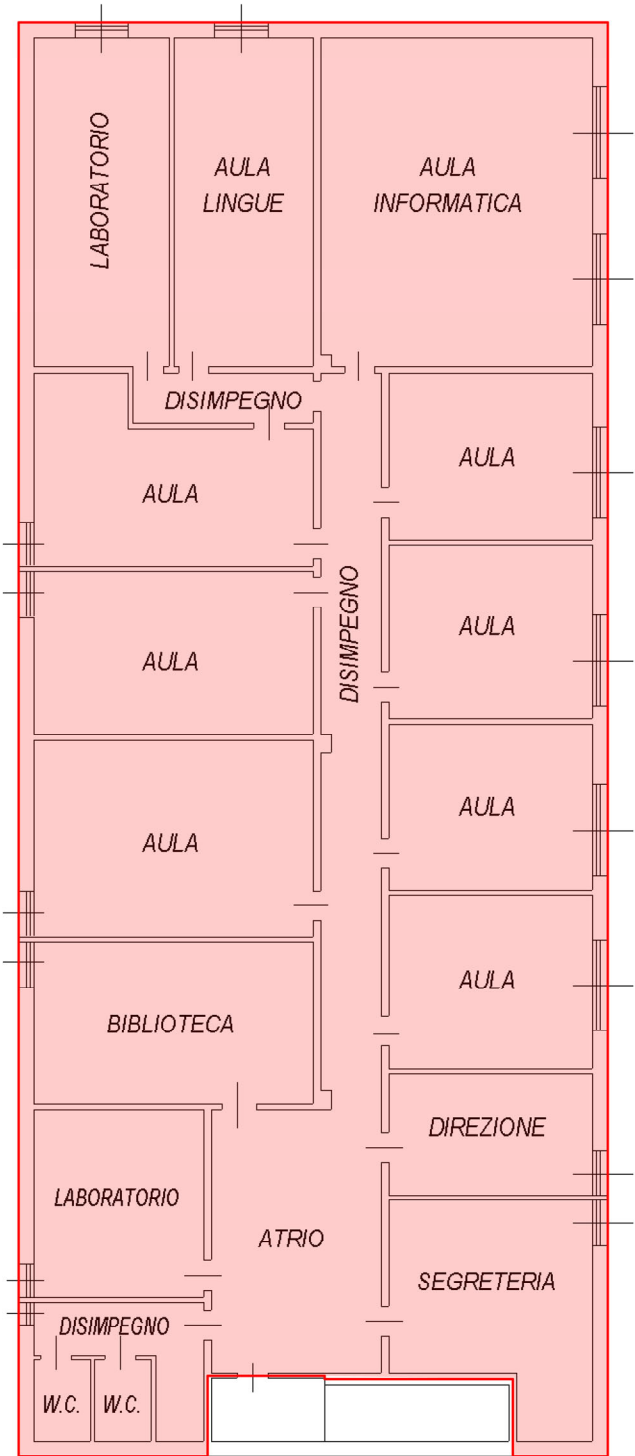

PIANO SECONDO

H = 320 cm



ORIENTAMENTO

Planimetria non in scala

Ultima planimetria in atti

Data: 08/11/2024 - n. T113487 - Richiedente: DRSDNA68C42L483B

Totale schede: 1 - Formato di acquisizione: A4(210x297) - Formato stampa richiesto: A4(210x297)

ELABORATO PLANIMETRICO

Compilato da:
Dolso Annalisa

Iscritto all'albo:
Geometri

Prov. Udine

N. 03289

Agenzia del Territorio

CATASTO FABBRICATI

Ufficio Provinciale di

Udine

Comune di Pradamano

Sezione: A

Foglio: 9

Particella: 363

Protocollo n. UD0168241 del 11/06/2012


Tipo Mappale n. del

Dimostrazione grafica dei subalterni

Scala 1 : 500



ELABORATI FOTOGRAFICI - LOTTO 1

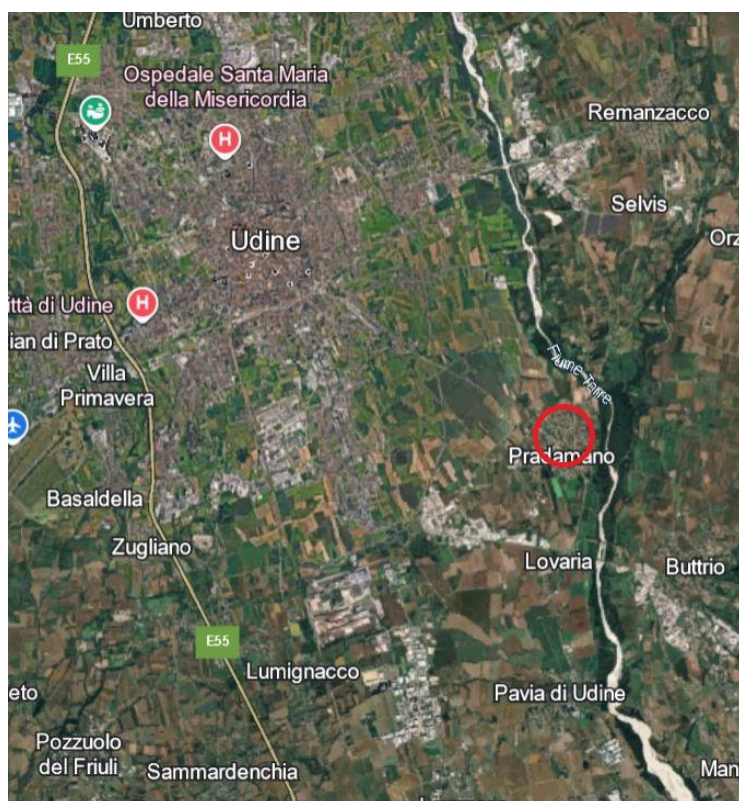

Localizzazione 1



Localizzazione 2



Localizzazione 3



Prospetti Est e Nord - fronte strada Via A. Malignani



Prospetti Nord e Ovest - fronte strada Via A. Malignani




Prospetti Ovest e Sud – giardino di proprietà



Ingresso – vano scale – p.T



Soggiorno / Pranzo – p.T

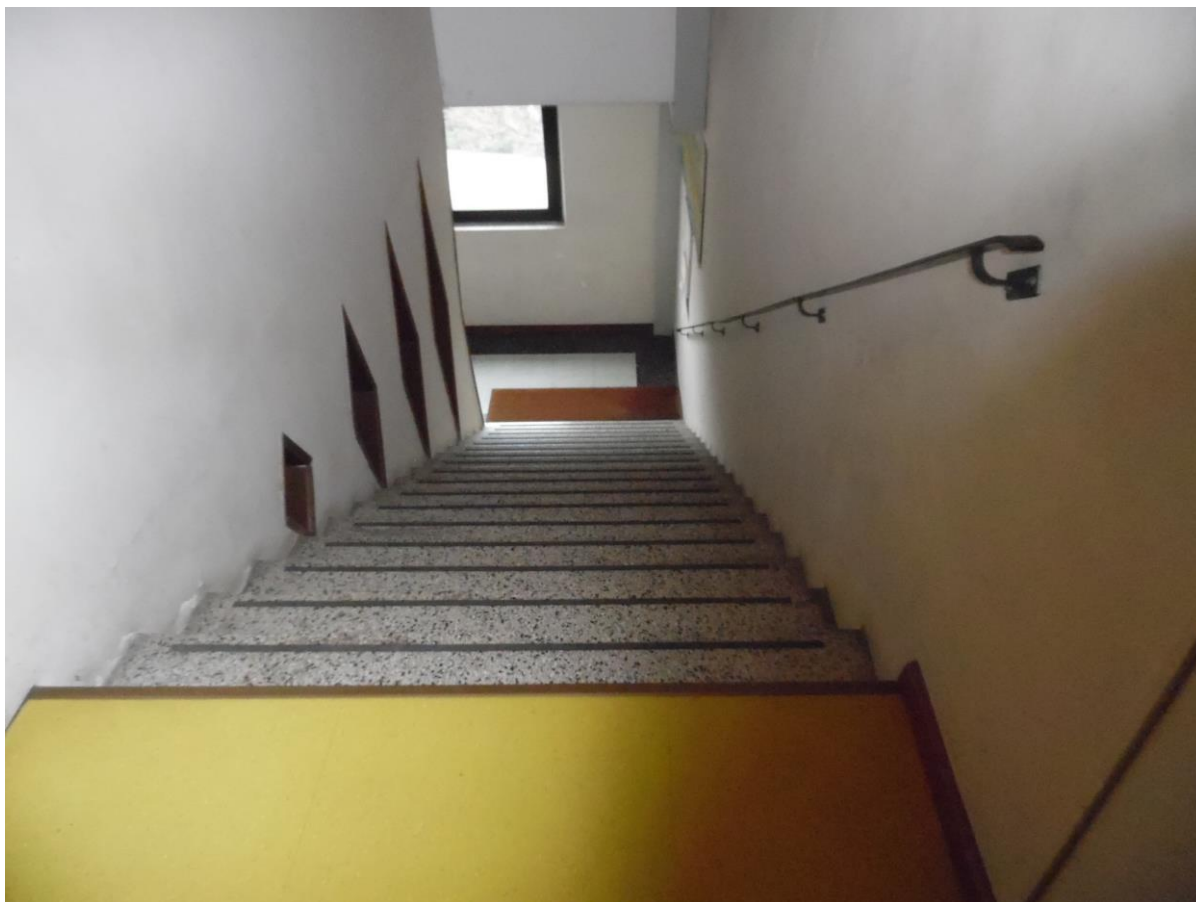

Cucina – p.T



Camera – p.T



Camera – p.T



Bagno – p.T



Piano mansardato – p.1



Bagno – p.1



Umidità di risalita muratura interna, disimpegno zona notte – p.T



Umidità di risalita muratura esterna ad Est – Rottura piano di calpestio marciapiedi



Umidità di risalita muratura esterna a Sud ed Est



Umidità di risalita muratura esterna a Sud ed Est



Umidità di risalita muratura esterna a Sud ed Est



Umidità di risalita muratura esterna a Sud ed Est



Umidità di risalita muratura esterna a Sud ed Est



Umidità di risalita muratura esterna a Sud ed Est