

Agenzia del Territorio
CATASTO FABBRICATI
Ufficio Provinciale di
Treviso

Dichiarazione protocollo n. TV0008010 del 17/01/2012

Planimetria di u.i.u. in Comune di Susegana

Via Antonio Canova

civ.

Identificativi Catastali:

Sezione: A

Foglio: 4

Particella: 723

Subalterno: 4

Compilata da:
Moretto Sergio



Iscritto all'albo:
Geometri

Prov. Treviso

N. 2548

Scheda n. 1

Scala 1:200

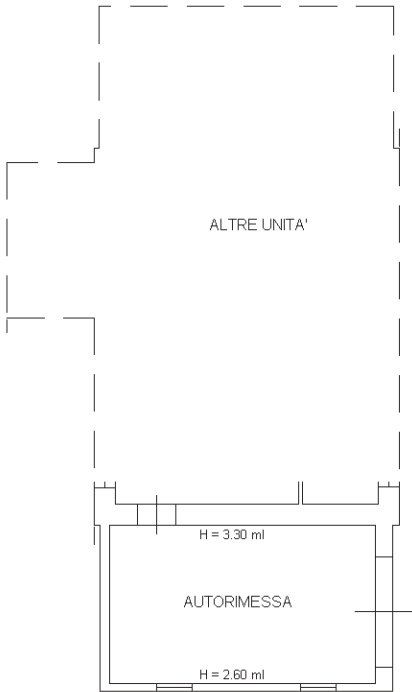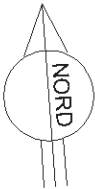

PIANO TERRA H media ml 2.95

Ultima planimetria in atti

Data: 21/05/2024 - n. T399590 - Richiedente: [redacted]

Totale schede: 1 - Formato di acquisizione: A4(210x297) - Formato stampa richiesto: A4(210x297)

Agenzia del Territorio
CATASTO FABBRICATI
Ufficio Provinciale di
Treviso

Dichiarazione protocollo n. TV0008010 del 17/01/2012

Planimetria di u.i.u. in Comune di Susegana

Via Antonio Canova

civ.

Identificativi Catastali:

Sezione: A

Foglio: 4

Particella: 723

Subalterno: 3

Compilata da:
Moretto Sergio



Iscritto all'albo:
Geometri

Prov. Treviso

N. 2548

Scheda n. 1

Scala 1:200

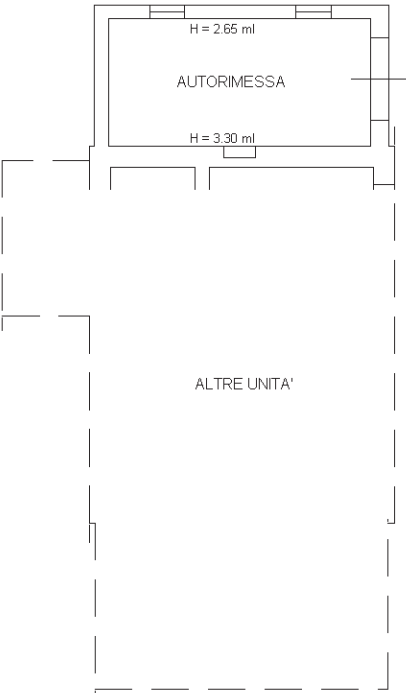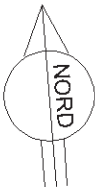

PIANO TERRA H media ml 2.97

Ultima planimetria in atti

Data: 21/05/2024 - n. T399589 - Richiedente: [redacted]

Totale schede: 1 - Formato di acquisizione: A4(210x297) - Formato stampa richiesto: A4(210x297)

Agenzia del Territorio
CATASTO FABBRICATI
Ufficio Provinciale di
Treviso

Dichiarazione protocollo n. TV0008010 del 17/01/2012

Planimetria di u.i.u. in Comune di Susegana

Via Antonio Canova

civ.

Identificativi Catastali:

Sezione: A

Foglio: 4

Particella: 723

Subalterno: 2

Compilata da:
Moretto Sergio


Iscritto all'albo:
Geometri

Prov. Treviso


N. 2548

Scheda n. 1


Scala 1:200

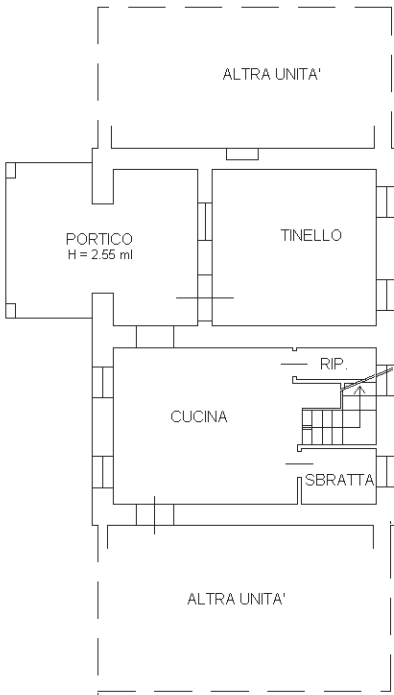

PIANO TERRA H ml 2.45

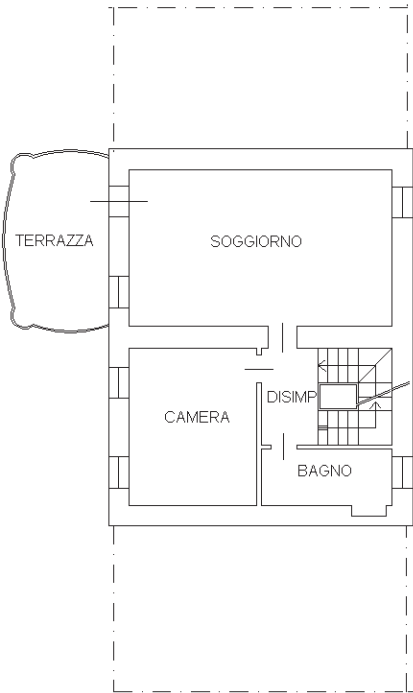

PIANO PRIMO H ml 2.67

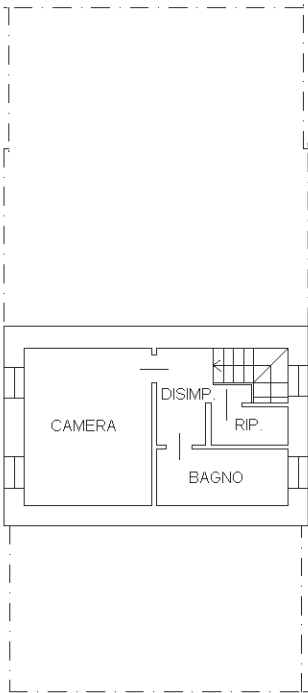

PIANO SECONDO H ml 2.32

Ultima planimetria in atti

ACCERTAMENTO DELLA PROPRIETÀ IMMOBILIARE URBANA ELENCO DEI SUBALTERNI ASSEGNATI

Comune SUSEGANA	Sezione A	Foglio 4	Particella 723	Tipo mappale 428330	del: 20/12/2011
--------------------	--------------	-------------	-------------------	------------------------	--------------------


Sub	UBICAZIONE via/piazza	n.civ	Piani	Scala	Int	DESCRIZIONE
1	via antonio canova		T			BENE COMUNE NON CENSIBILE AREA SCOPERTA DI MQ. 651 COMUNE AI SUB 2 - 3 - 4
2	via antonio canova		T-1 - 2			ABITAZIONE DI TIPO ECONOMICO
3	via antonio canova		T			AUTORIMESSA
4	via antonio canova		T			AUTORIMESSA

Visura telematica

ELABORATO PLANIMETRICO	
Compilato da: Moretto Sergio	
Iscritto all'albo: Geometri	
Prov. Treviso	N. 2548

Agenzia del Territorio
CATASTO FABBRICATI
Ufficio Provinciale di
Treviso

Comune di Susegana			Protocollo n. TV0008010 del 17/01/2012	
Sezione: A	Foglio: 4	Particella: 723	Tipo Mappale n. 428330	del 20/12/2011
Dimostrazione grafica dei subalterni			Scala 1 : 500	

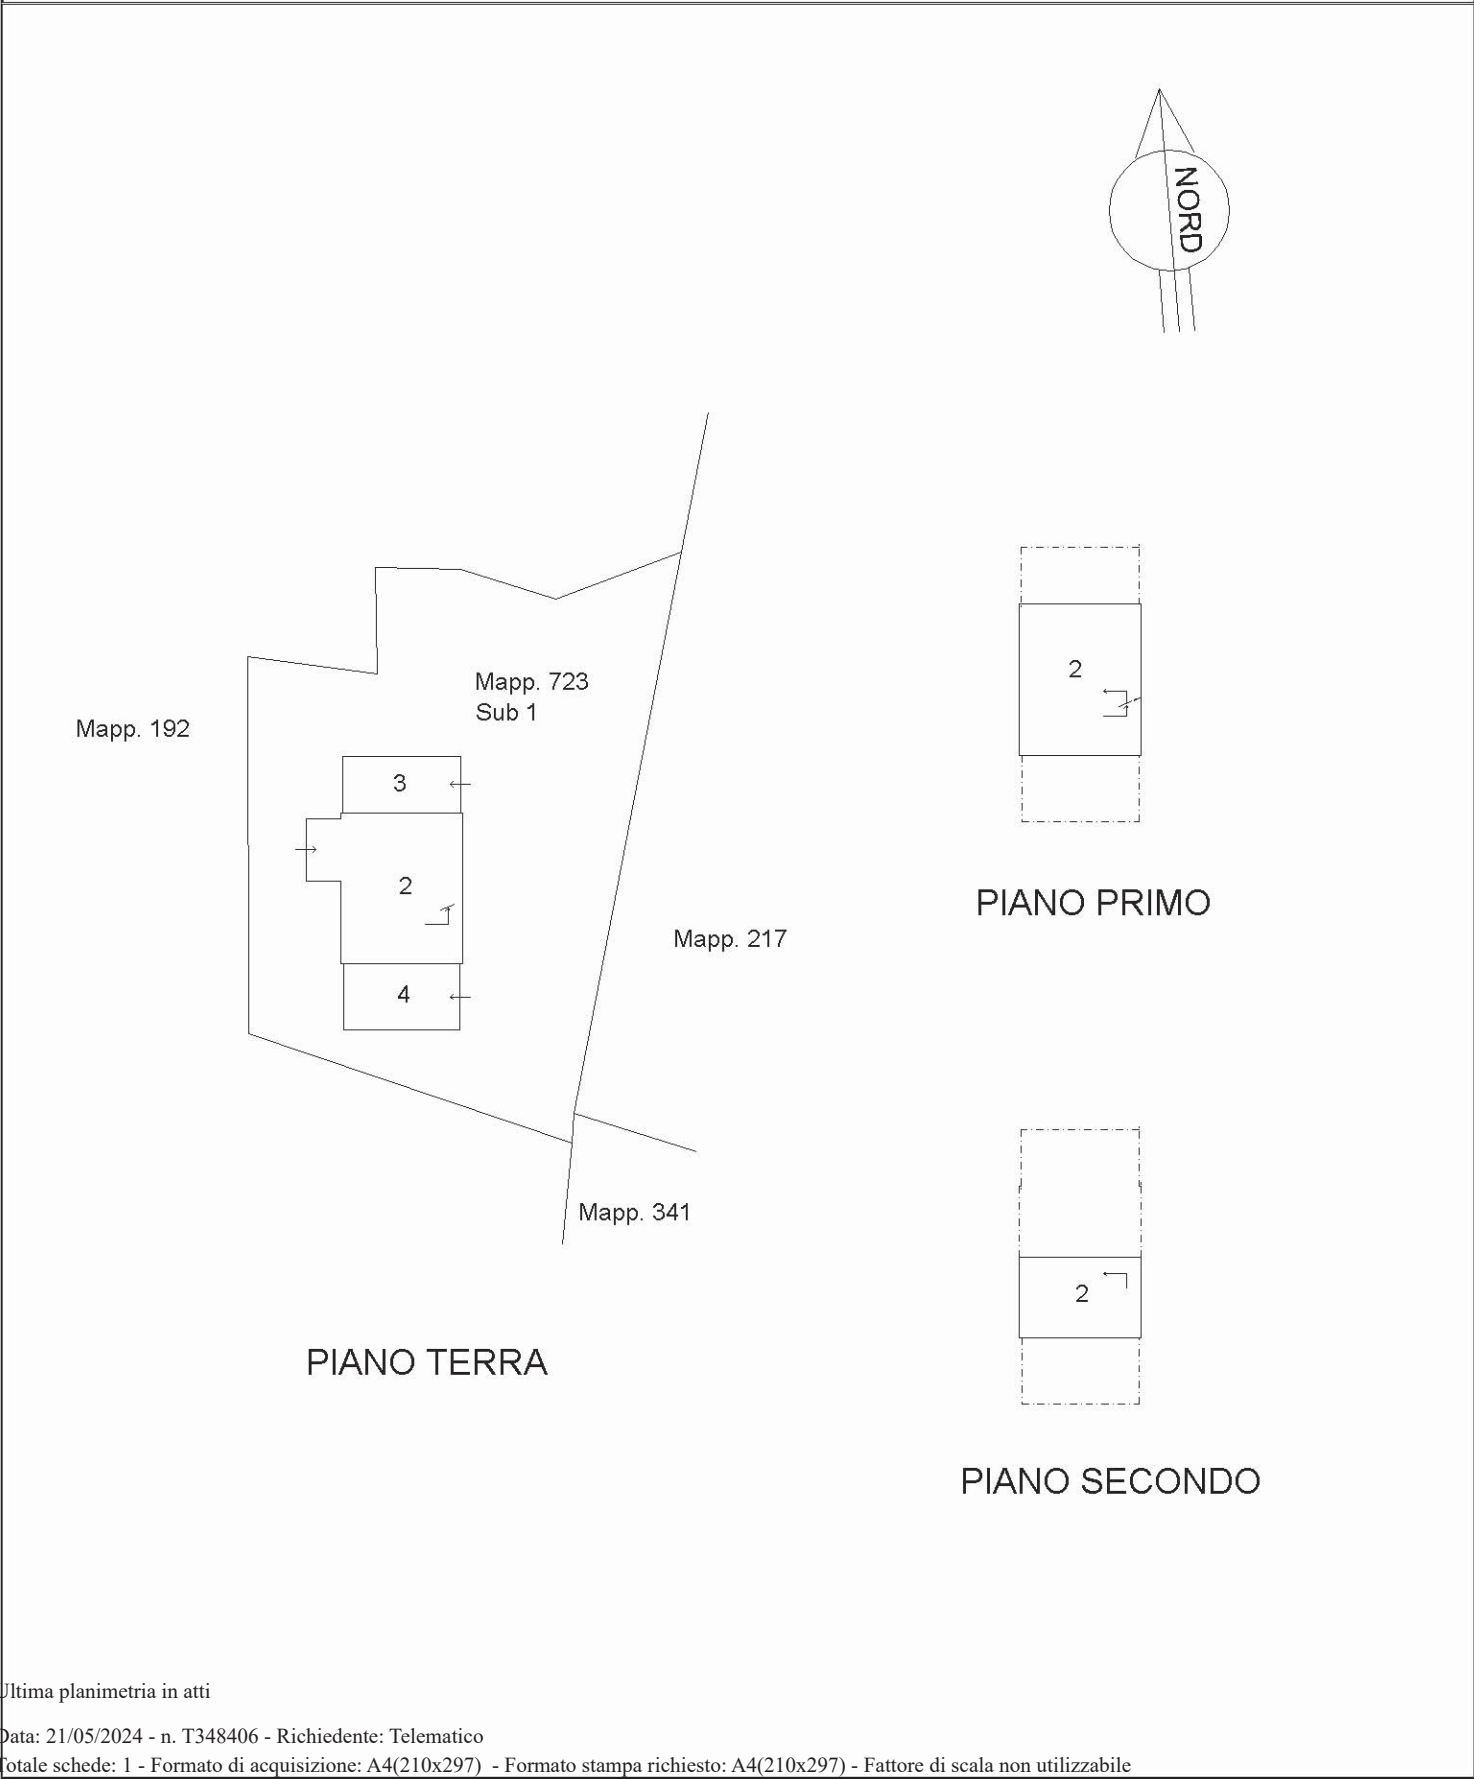

Ultima planimetria in atti