


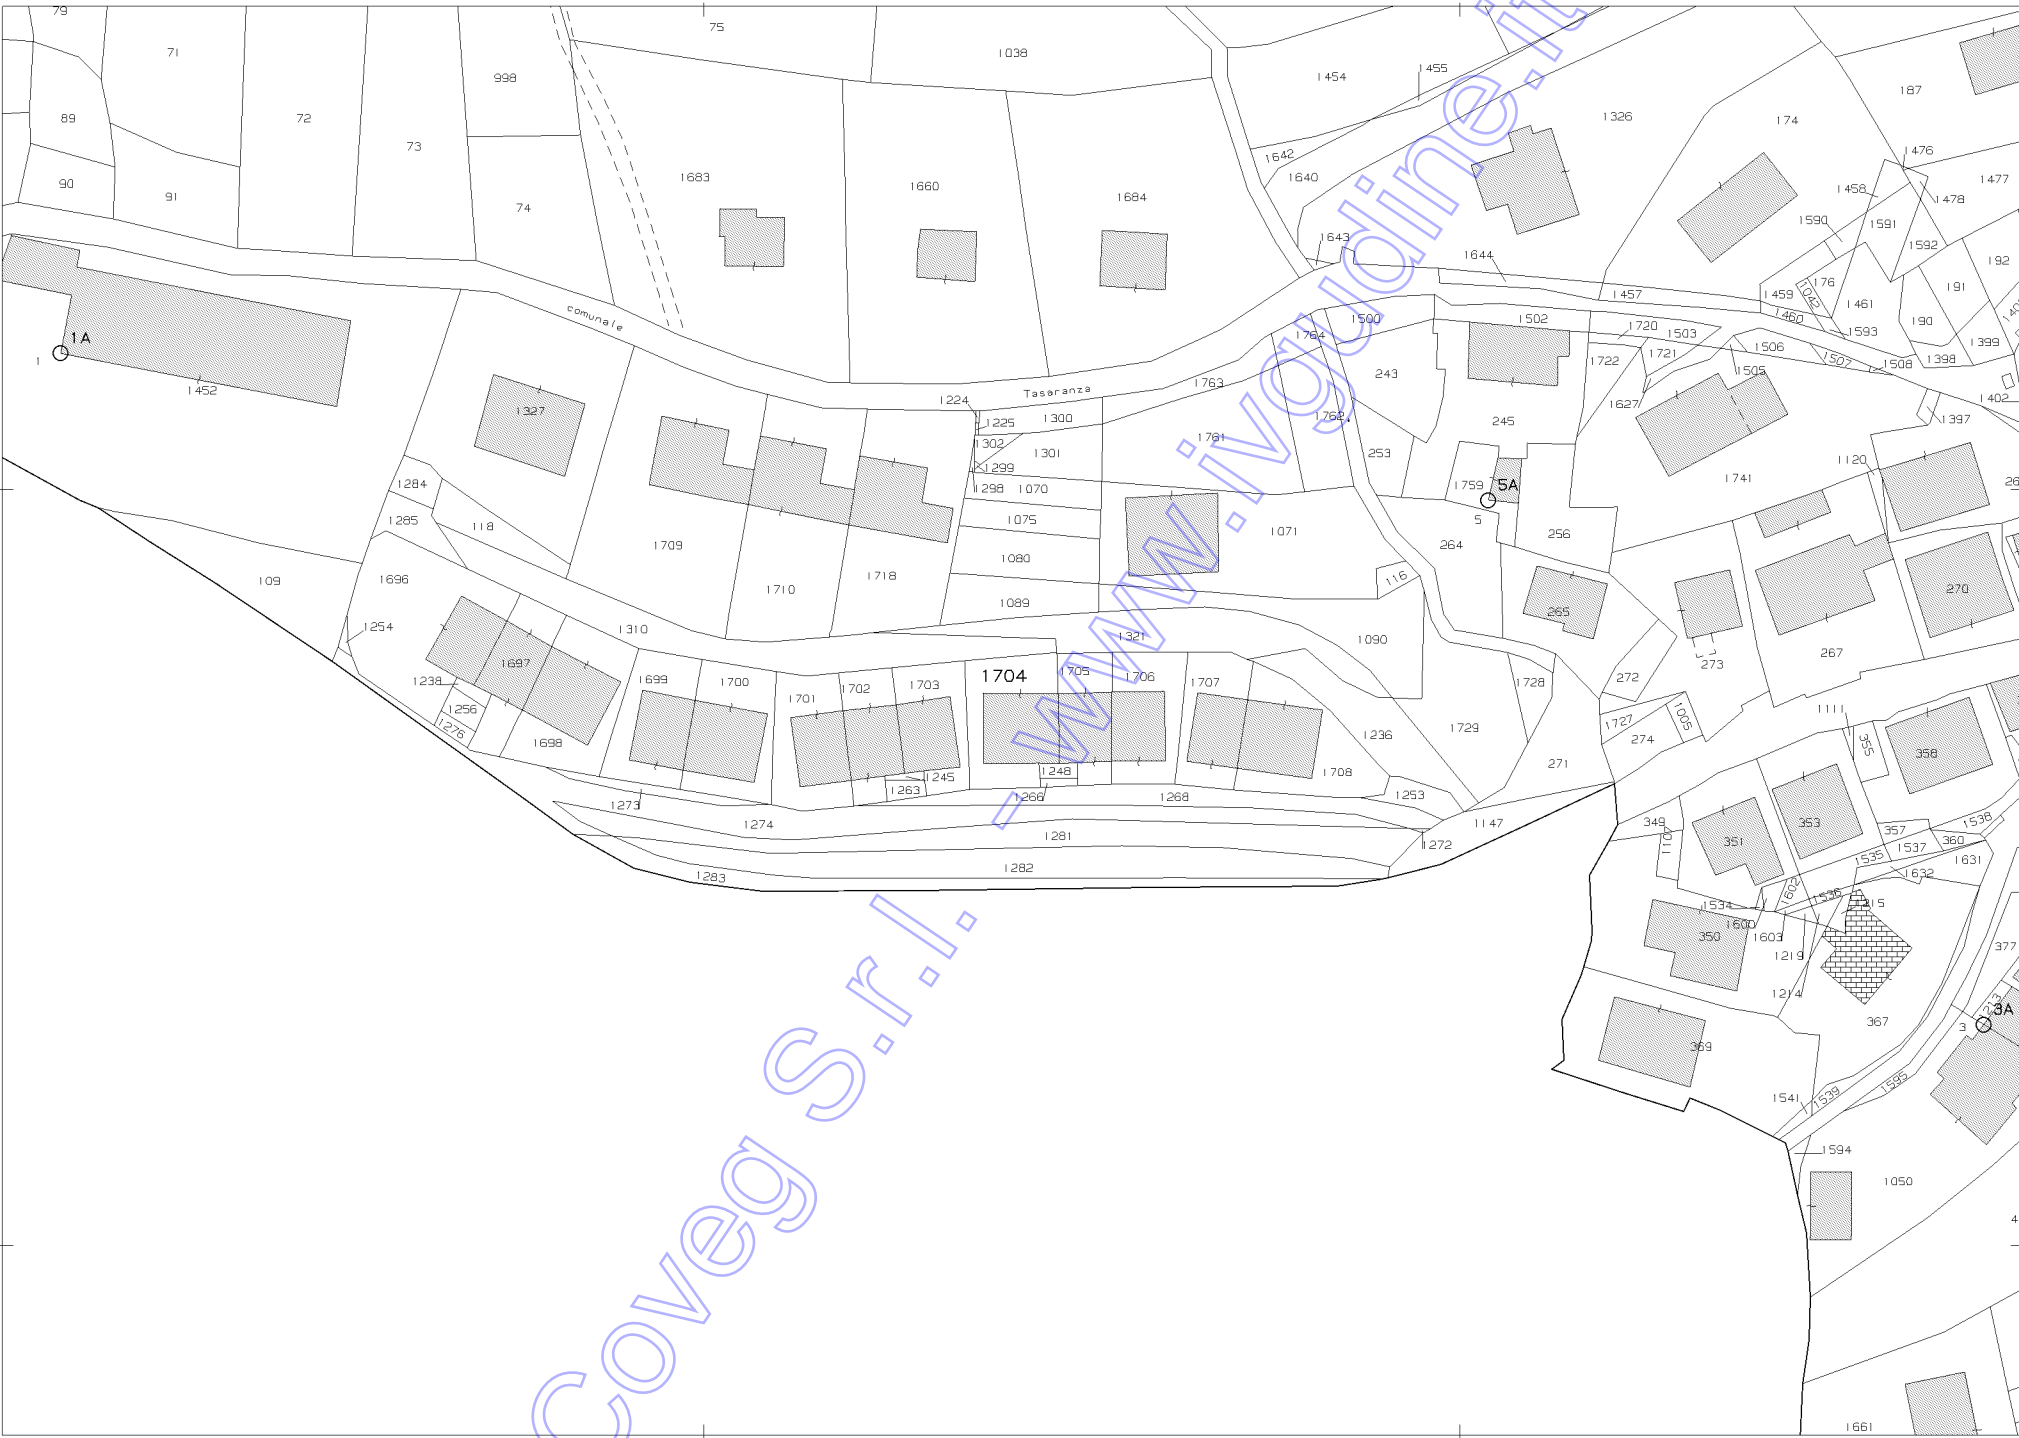

N=35500

E=49800

1 Particella: 1704

11-Jan-2025 11:4:59
Scala originale: 1:1000
Dimensione cornice: 267.000 x 189.000 m. Protocollo pratica T26046/2025
Comune: (UD) TAIPANA
Foglio: 16 All: A

Agenzia del Territorio
CATASTO FABBRICATI
Ufficio Provinciale di
Udine

Dichiarazione protocollo n. 000229679 del 24/07/2003

Planimetria di u.i.u. in Comune di Taipana

Frazione Monteaperta

civ.

Identificativi Catastali:

Sezione:

Foglio: 16

Particella: 1704

Subalterno:

Compilata da:
Foschia Pietro

Iscritto all'albo:
Geometri

Prov. Udine


N. 2597

Scheda n. 1

Scala 1:200



PIANO TERRA

H = 2.70ml

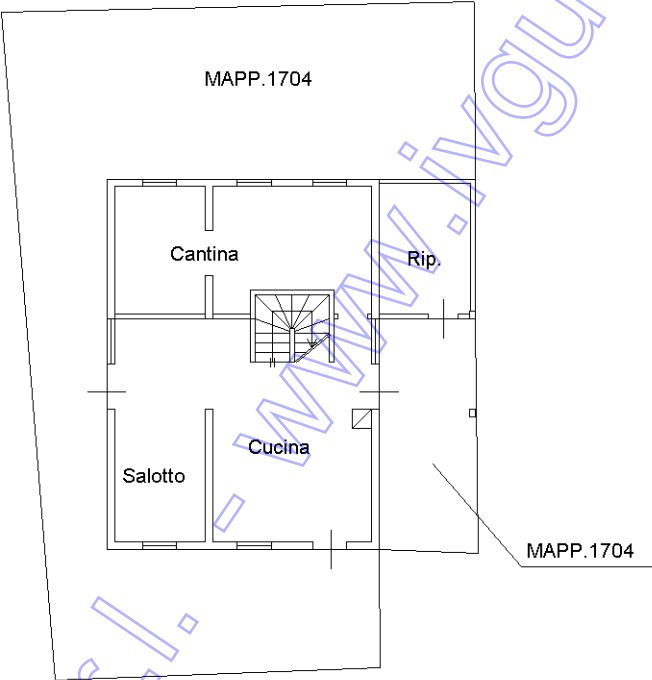


PIANO PRIMO

H = 2.70ml

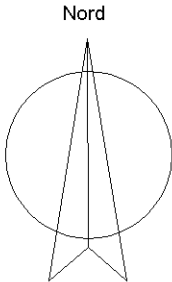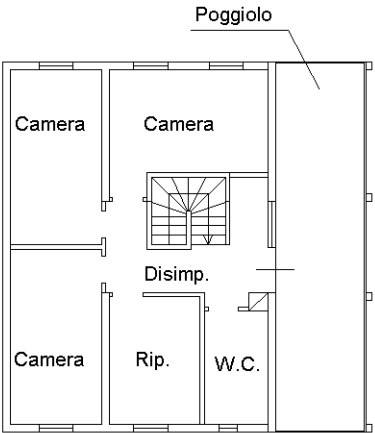

Ultima planimetria in atti


DOC. 2 - DOCUMENTAZIONE FOTOGRAFICA

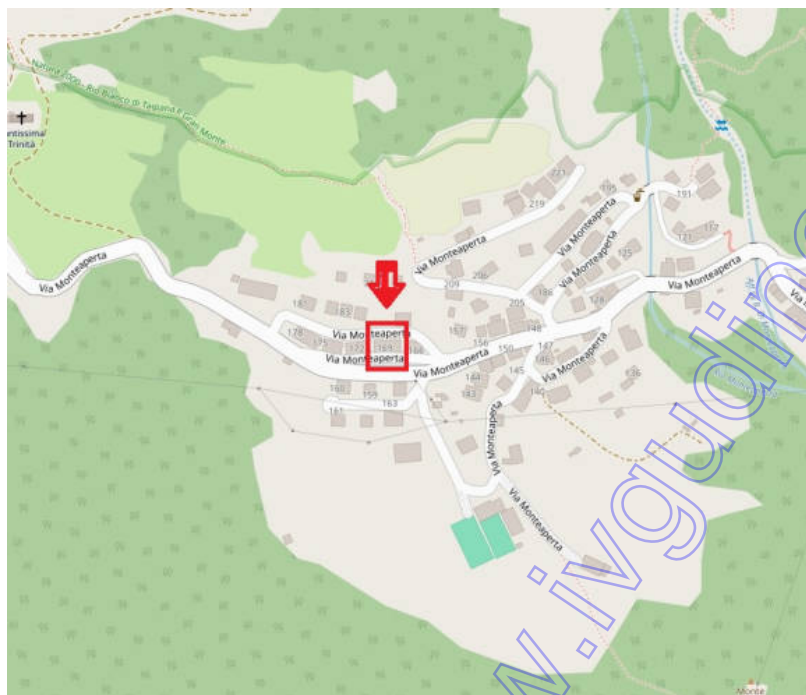


Particolare stradale



Particolare inserimento corografico

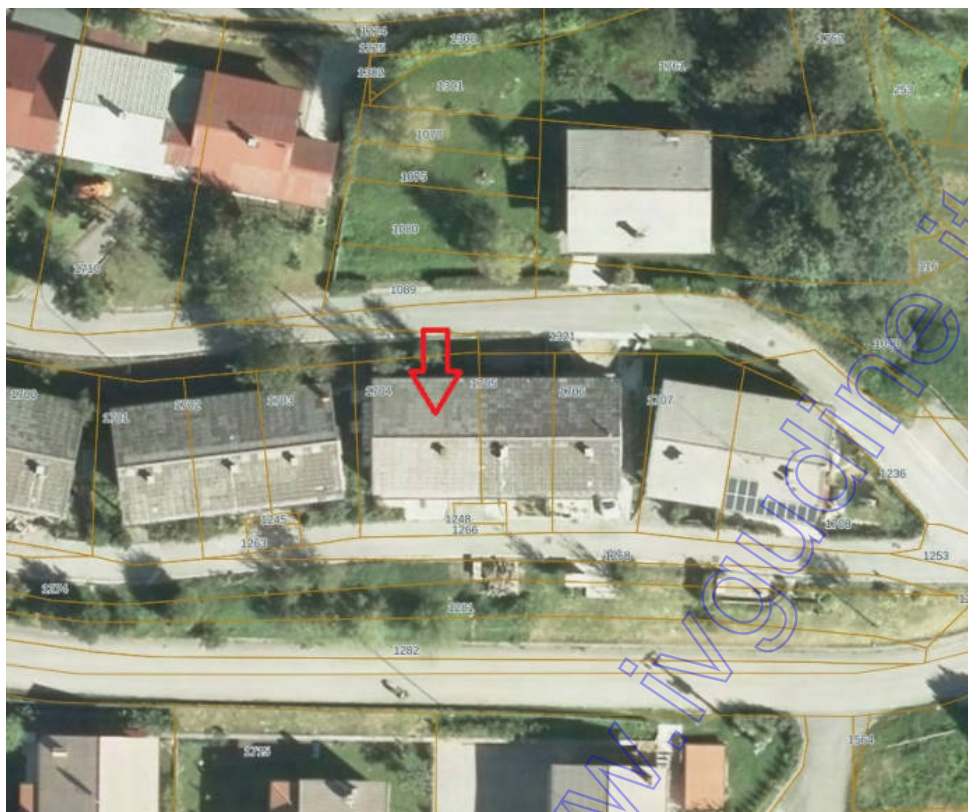

Particolare inserimento corografico su mappa catastale

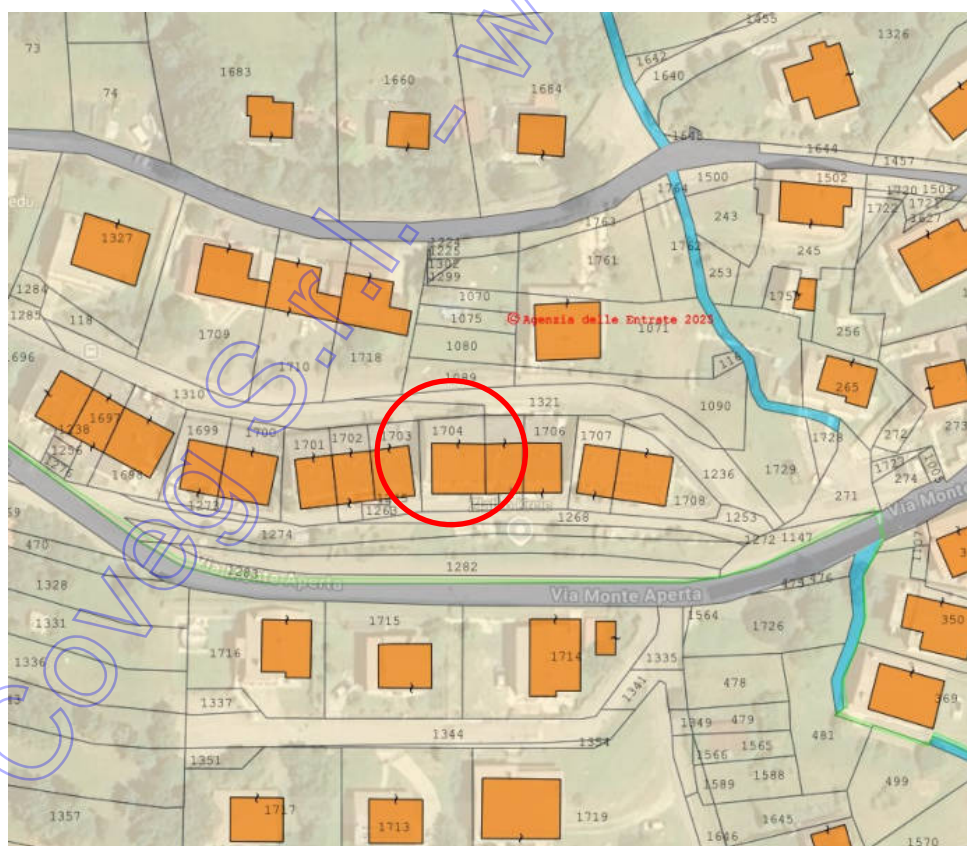

Particolare mappa catastale non in scala



Particolare vista su via pubblica



Particolare vista su via pubblica



Particolare vista prospettica



Particolare vista prospettica



Particolare vista prospettica



Particolare vista prospettica



Particolare pranzo/cucina



Particolare soggiorno



Particolare cantinato



Particolare scale di accesso al P1°



Particolare camera da letto P1°



Particolare camera da letto P1°



Particolare servizio igienico



Particolare balcone