

ESTERNI


COMUNE DI PALMANOVA


ABITAZIONE FG. 1 MAPP. 183 SUB 3



INTERNI

APPARTAMENTO: VERANDA, INGRESSI DISIMPEGNI BAGNO, CUCINA CUCININO, CAMERE E RIPOSTIGLI

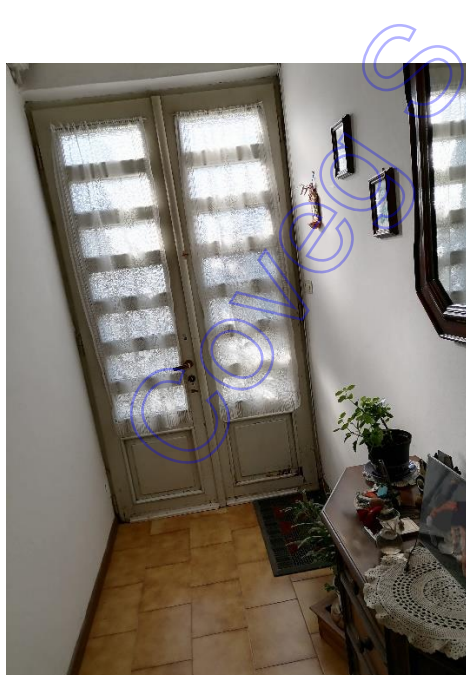

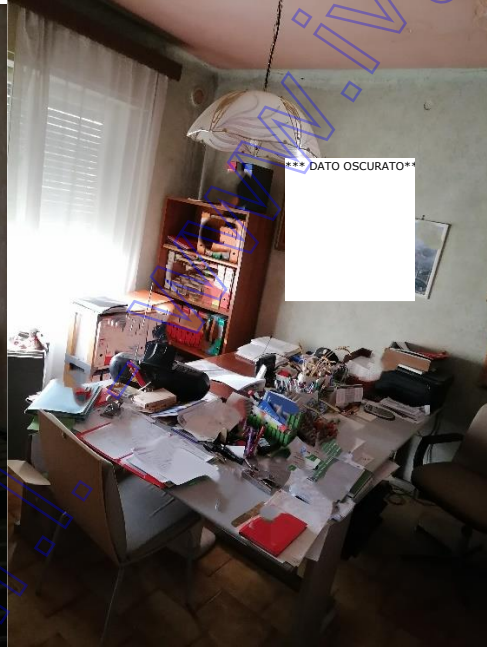

ESTERNI

COMUNE DI PALMANOVA


STALLE E TETTOIE FG. 1 MAPP. 183 SUB 4







INTERNI

ALLEVAMENTO STALLE E STANZE PER LO SVOLGIMENTO DELL'ATTIVITA' AGRICOLA

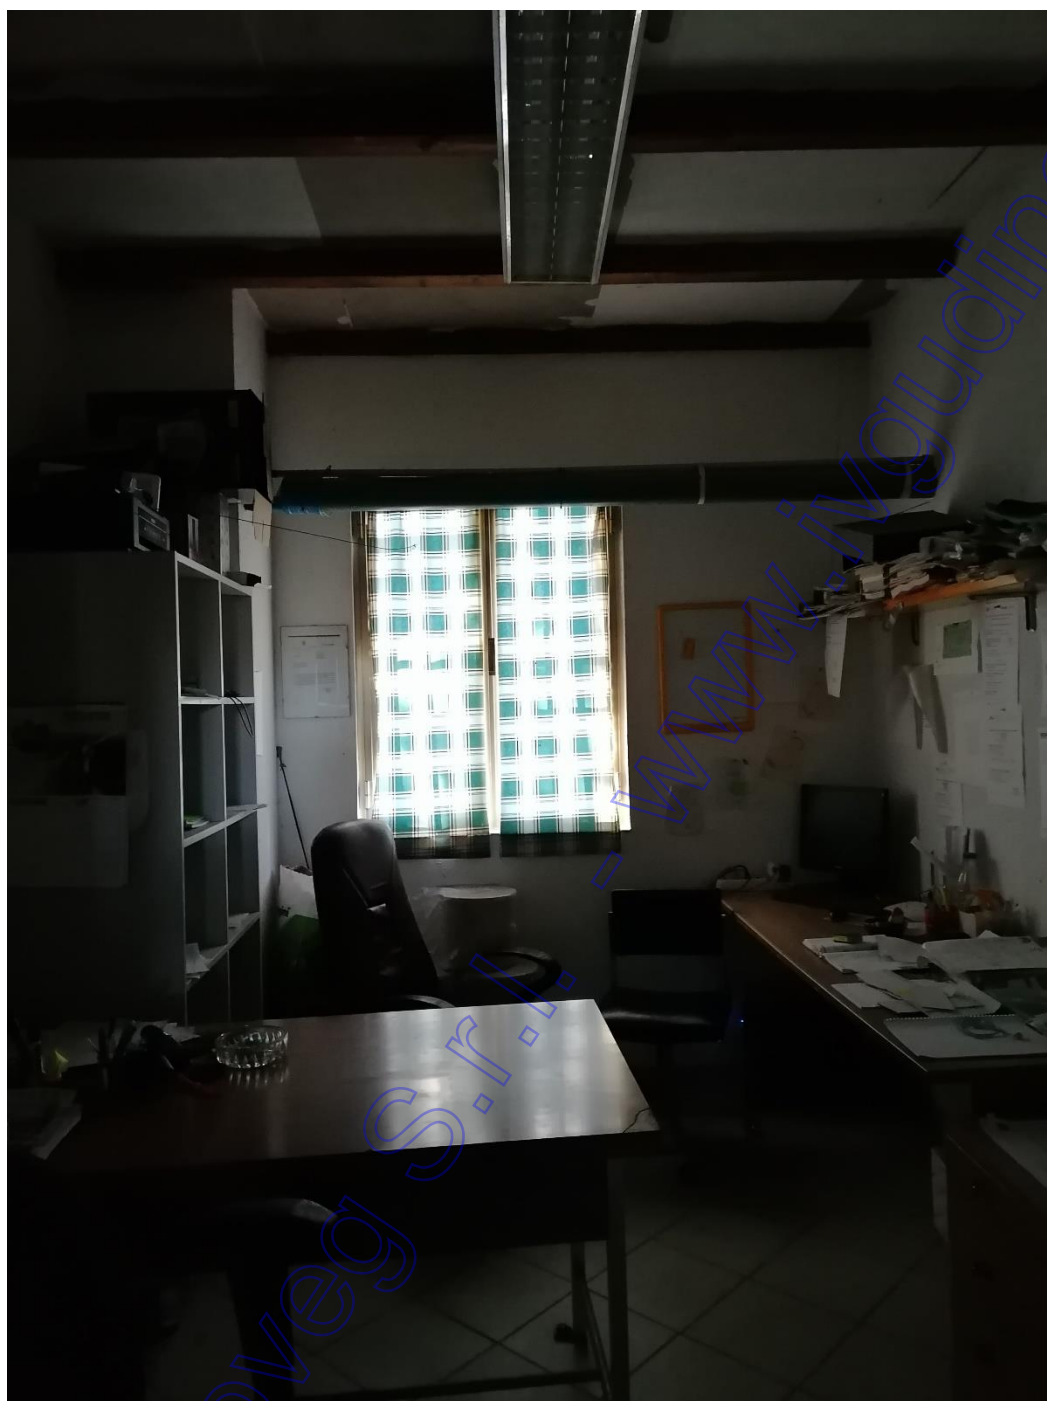

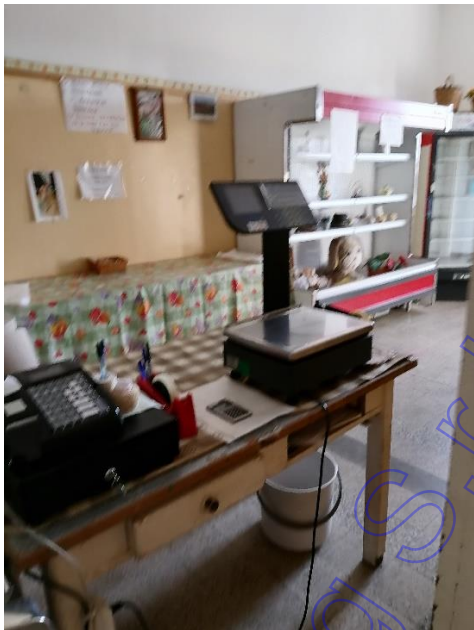

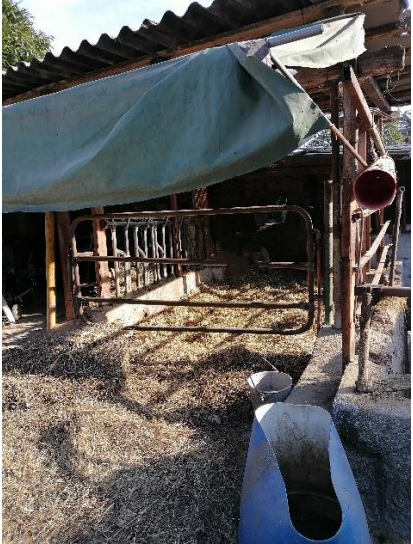

ESTERNI

COMUNE DI PALMANOVA

ABITAZIONE FG. 1 MAPP. 259 SUB 2





SUB 2


INTERNI

APPARTAMENTO: PIANO TERRA: CUCINA CAMERE SOTTOSCALA E VANO SCALE CON INGRESSO






PRIMO PIANO: DUE CAMERE E BAGNO

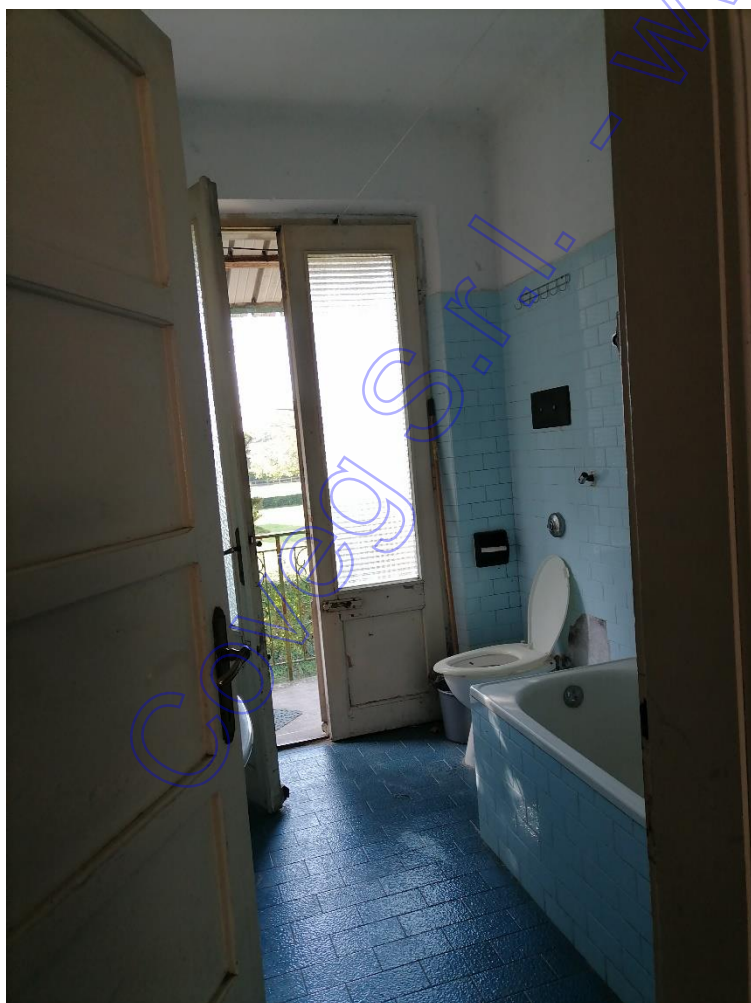

Agenzia del Territorio
CATASTO FABBRICATI
Ufficio Provinciale di
Udine

Dichiarazione protocollo n UD0034138 del 22/02/2013	
Planimetria di u.i.u. in Comune di Palmanova	
Via Di Brazza'	civ. 12
Identificativi Catastali:	Compilata da: Tortolo Roberto
Sezione:	Iscritto all'albo: Geometri
Foglio: 1	Prov. Udine
Particella: 183	N. 02059
Subalterno: 3	

Scheda n. 1 Scala 1:200

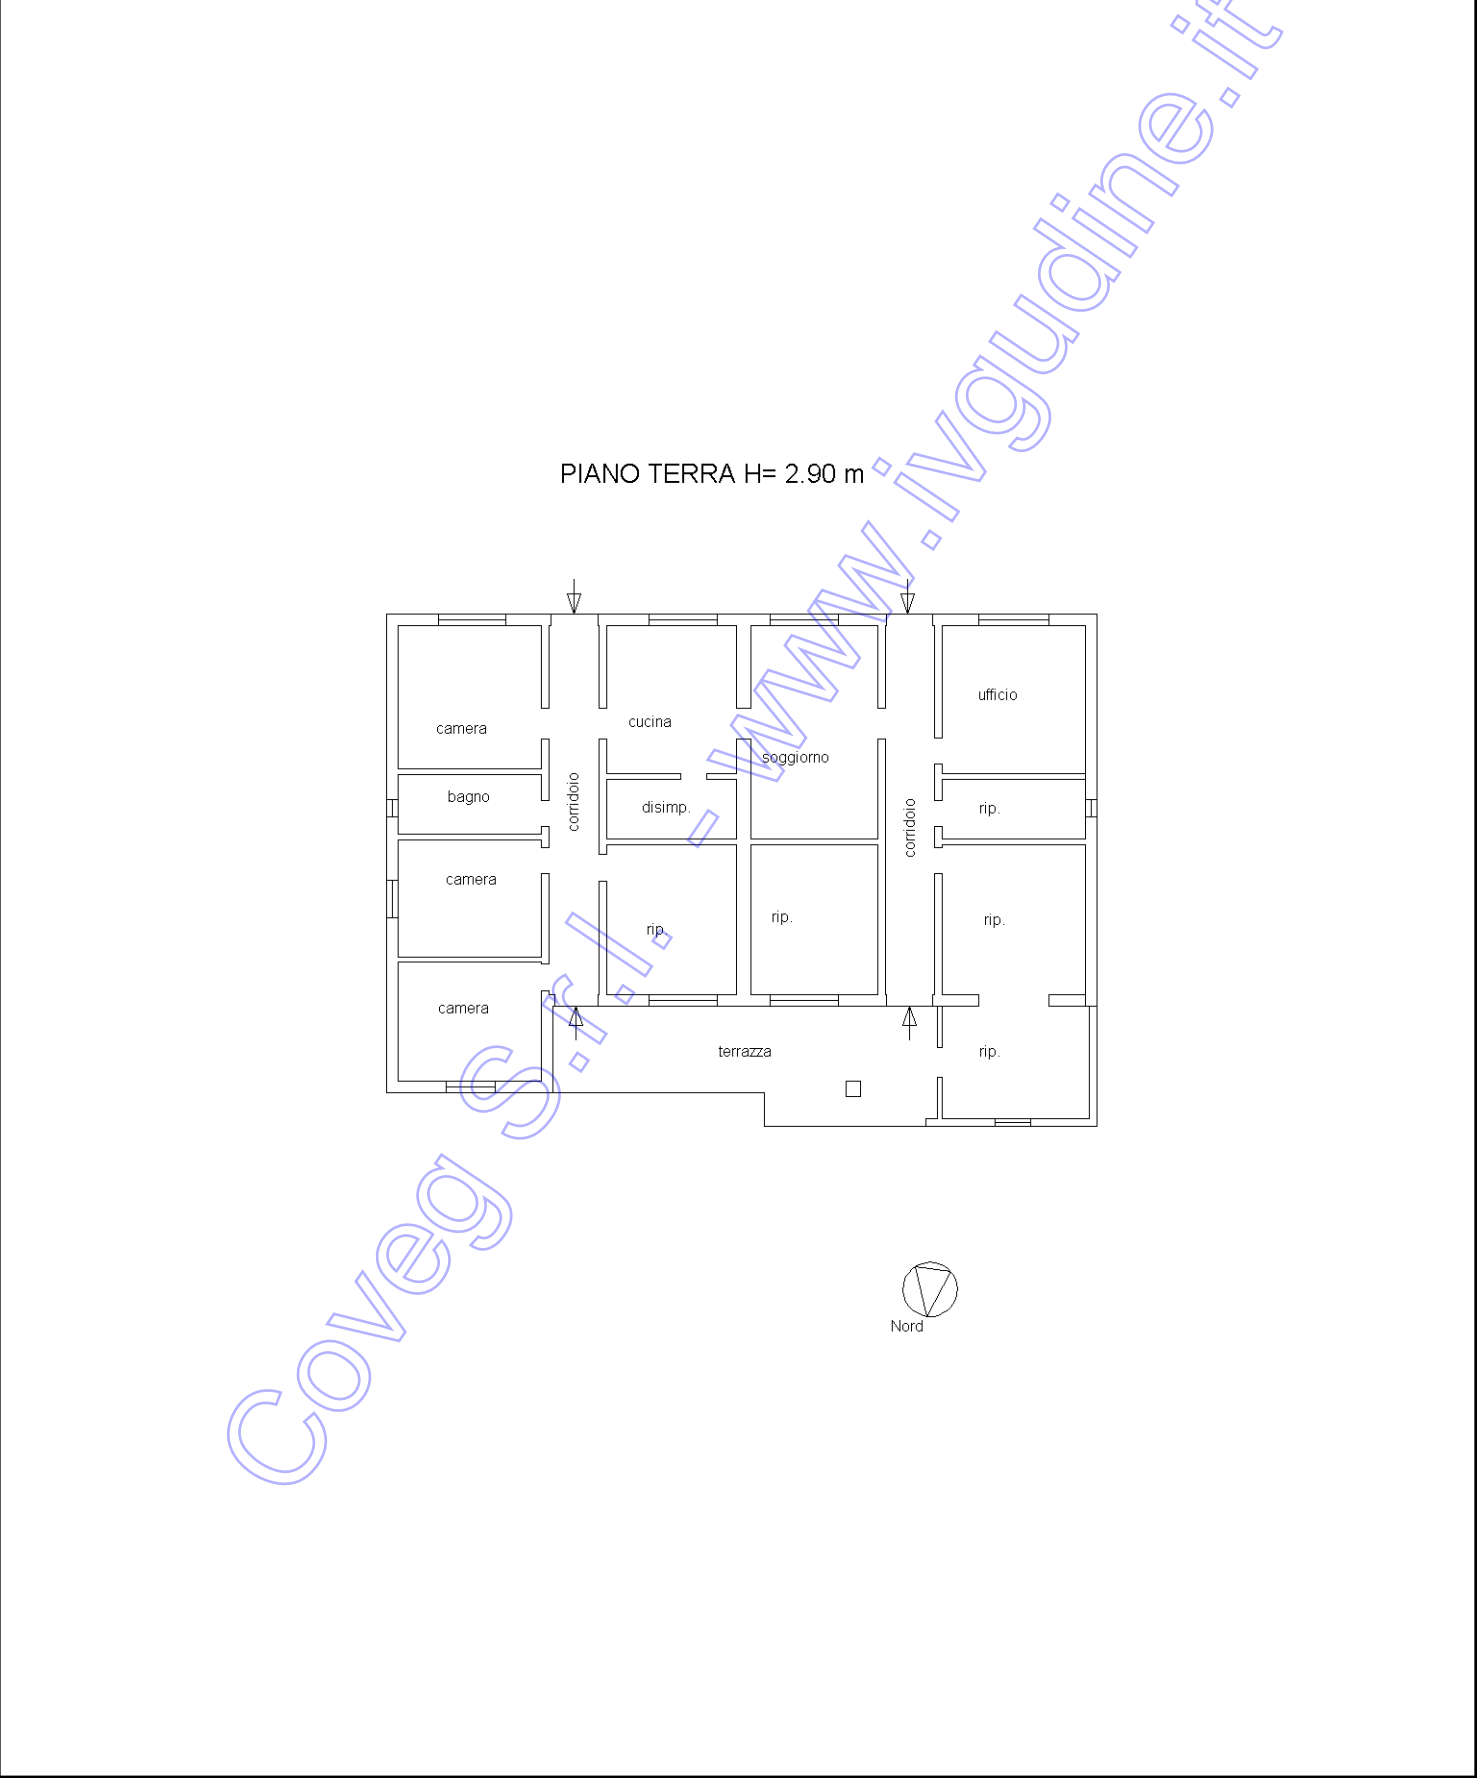

Agenzia delle Entrate
CATASTO FABBRICATI
Ufficio Provinciale di
Udine

Dichiarazione protocollo n. UD0066579 del 08/04/2014
 Planimetria di u.i.u. in Comune di Palmanova

civ. 12

N. 02059

Scala 1:500

PIANO TERRA H= 3.65 m



Nord

tettoia

tettoia

MODULARIO
F. rig. rend. - 497



MINISTERO DELLE FINANZE

Mod. B (Nuovo Catasto Edilizio Urbano)

DIREZIONE GENERALE DEL CATASTO E DEI SERVIZI TECNICI ERARIALI

Lire
100

NUOVO CATASTO EDILIZIO URBANO


(D. DECRETO-LEGGI 13 APRILE 1939, N. 652)

Planimetria dell'immobile situato nel Comune di PALMANOVA


Via Vicolo di Brazza

Ditta *** DATO OSCURATO***


Allegata alla dichiarazione presentata all'Ufficio Tecnico Erariale di UDINE

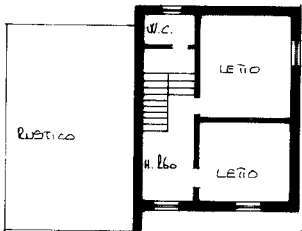

PIANTA PIANO PRIMO

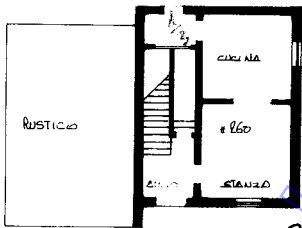

PIANTA PIANO TERRA

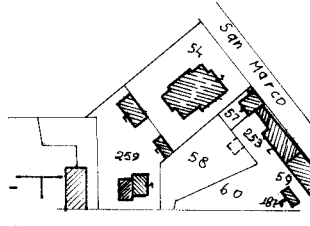

COM. DI PALMANOVA

Fig. n. 1



ORIENTAMENTO



SCALA DI 1:200

SPAZIO RISERVATO PER LE ANNOTAZIONI D'UFFICIO

DATA
PROT. N°

12 11 1985

1
665 02

Compilata dal geometra

Ezio DELLA VEDOVA

Iscritto all'Albo dei geometri

della Provincia di UDINE

DATA 29.03.1985

Firma:


Ezio Della Vedova

ELABORATO PLANIMETRICO	
Compilato da: Fantino Roberto	
Iscritto all'albo: Geometri	
Prov. Udine	N. 2059


Agenzia del Territorio
CATASTO FABBRICATI
Ufficio Provinciale di
Udine

Comune di Palmanova			Protocollo n. UD0034144 del 22/02/2013	
Sezione:	Foglio: 1	Particella: 183	Tipo Mappale n.	del

Dimostrazione grafica dei subalterni Scala 1 : 500

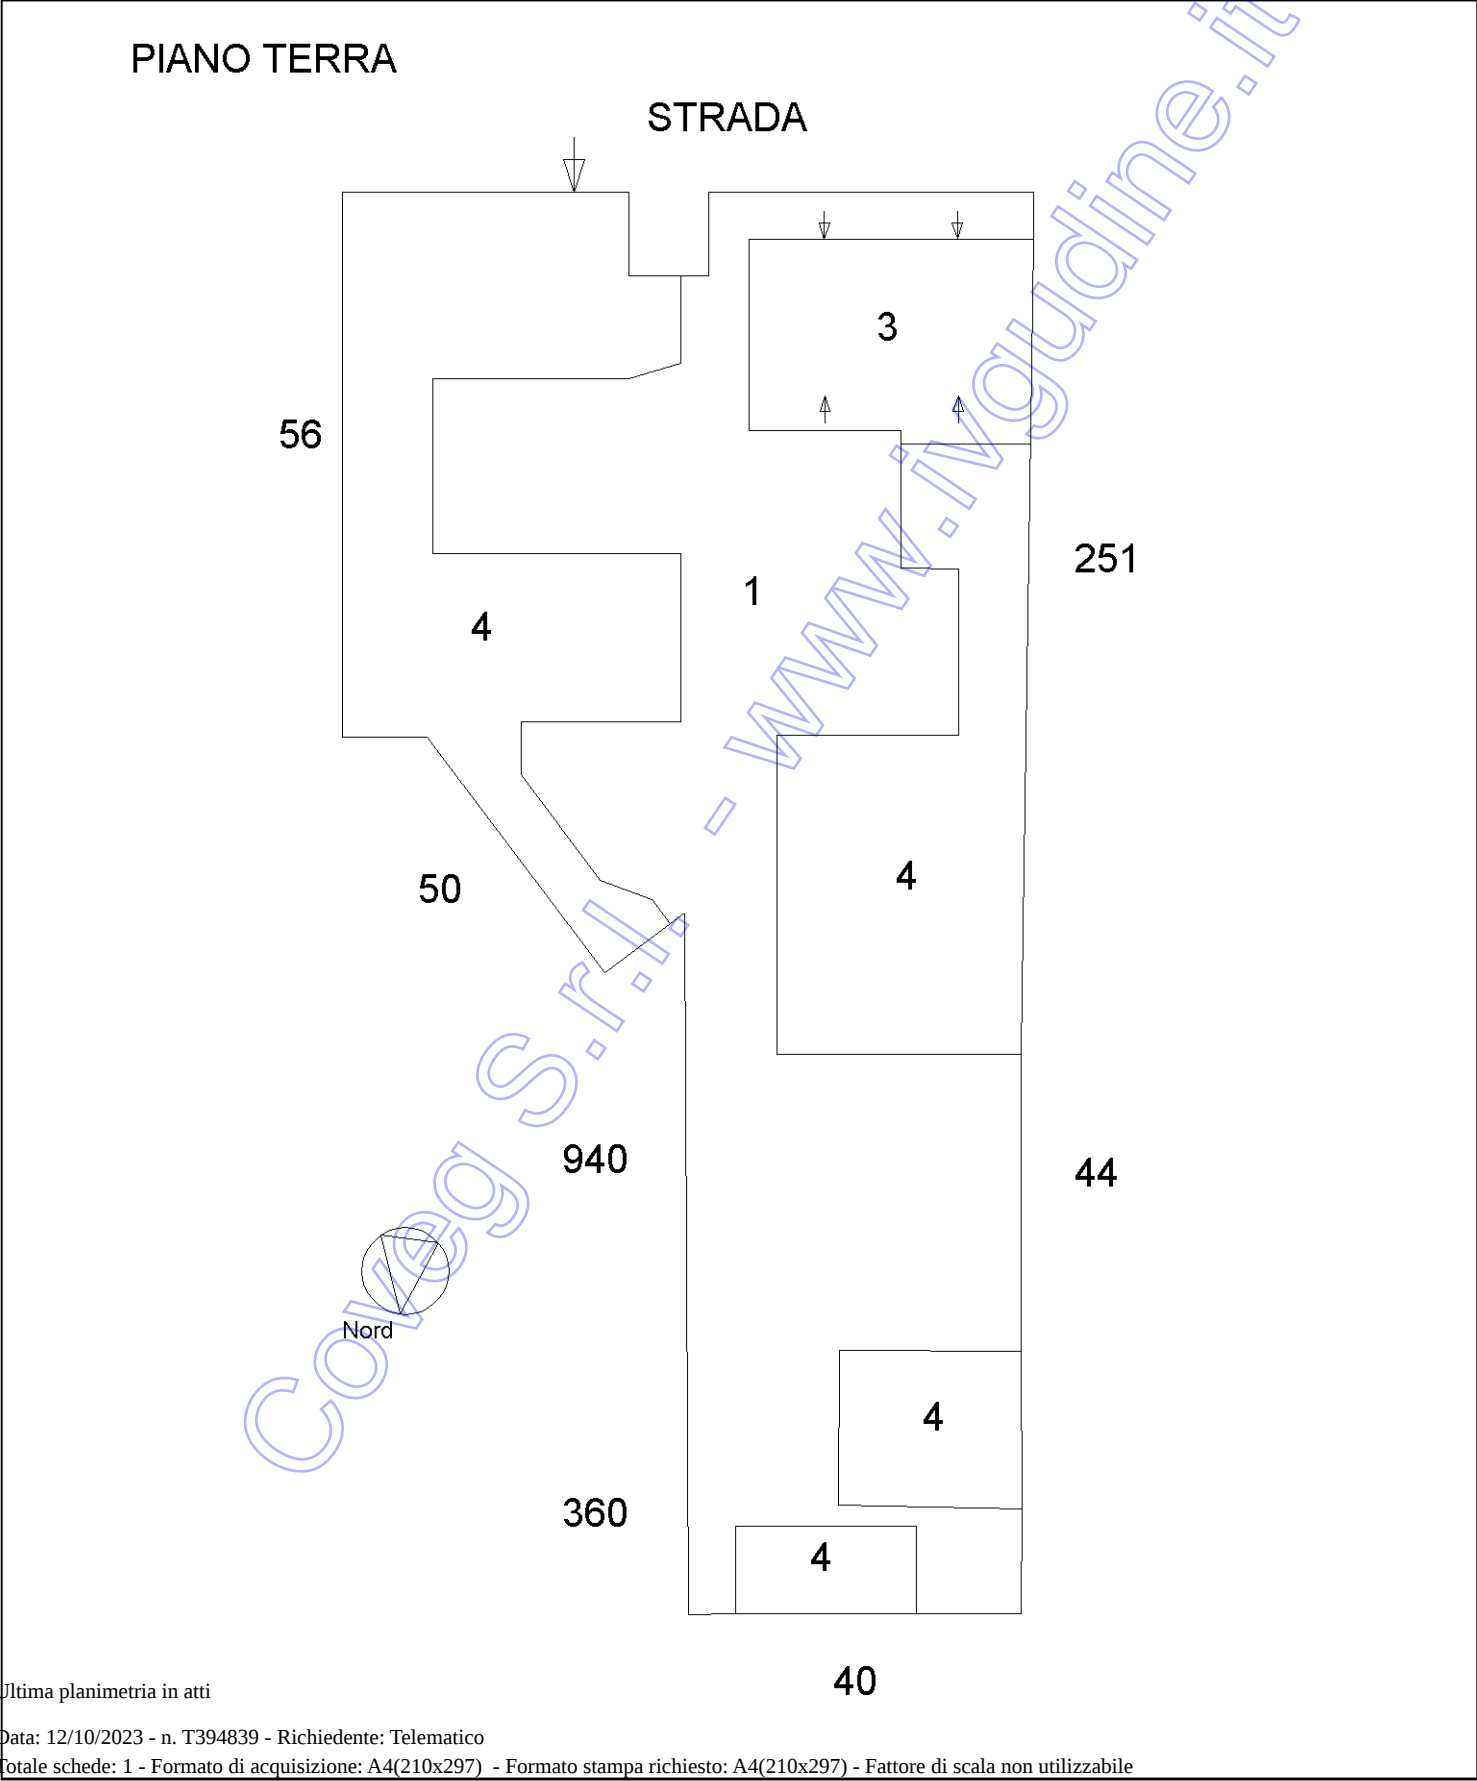

Ultima planimetria in atti

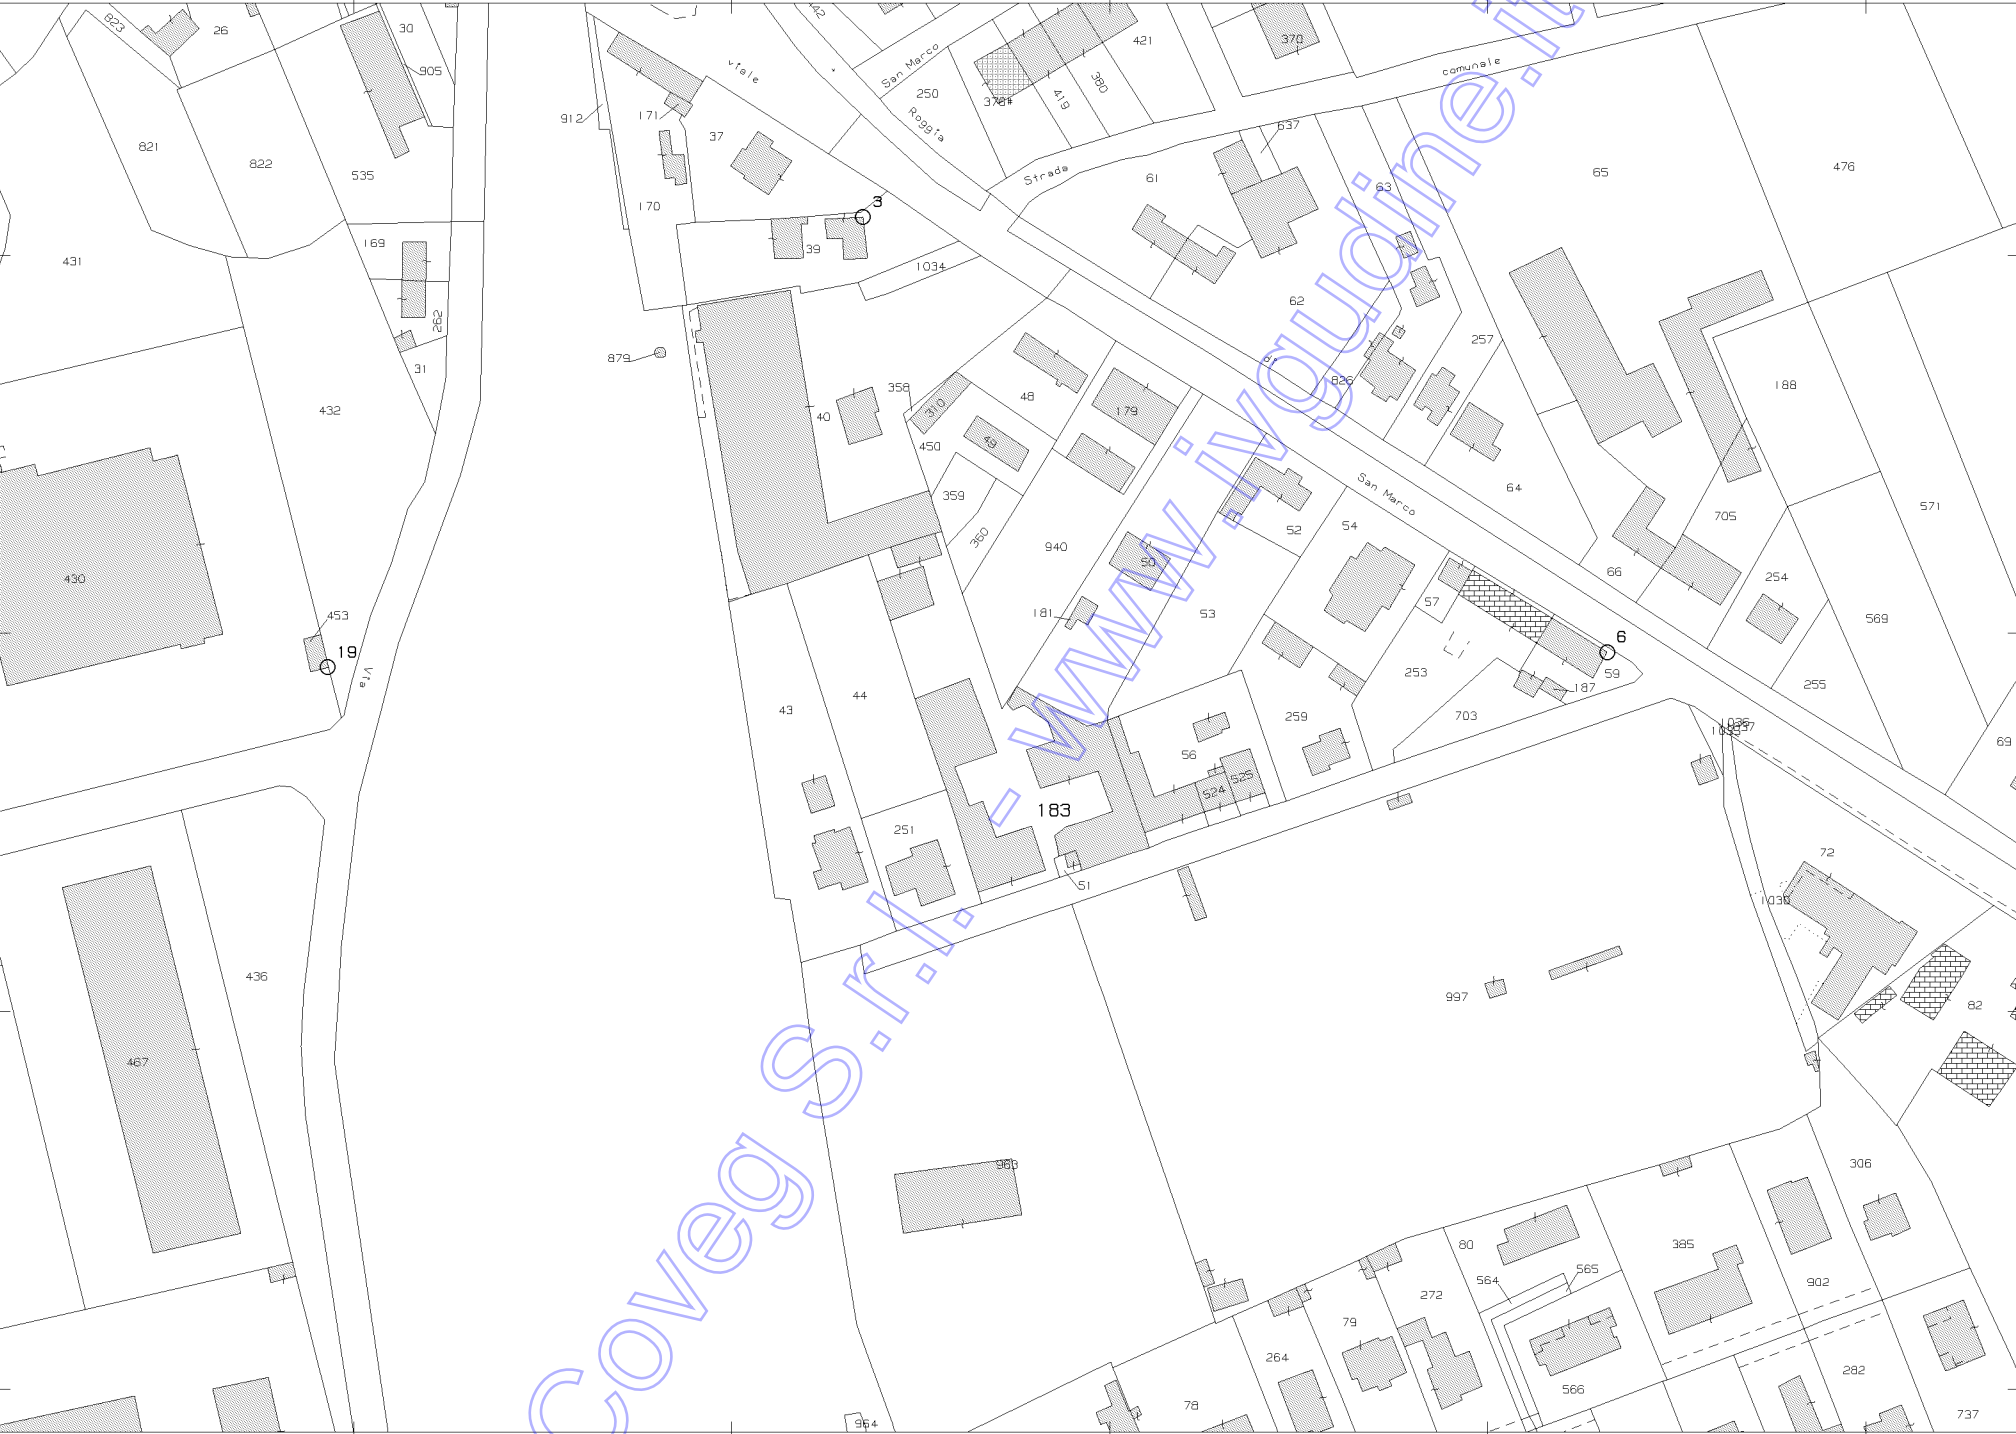

N=-4900

E=49200

1 Particella: 183

Comune: (UD) PALMANOVA
Foglio: 1
Scala originale: 1:2000
Dimensione cornice: 534.000 x 378.000 metri
Protocollo pratica T40907/2023
10-Ago-2023 10:18:39

STATO DI FATTO



PIANO PIANO PRIMO

 OPERE DIFFORMI



PIANO PIANO TERRA