

* DATO OSCURATO***




Ingresso pizzeria sub 1



Ingresso alloggio sub 2

Ingresso pizzeria sub 1

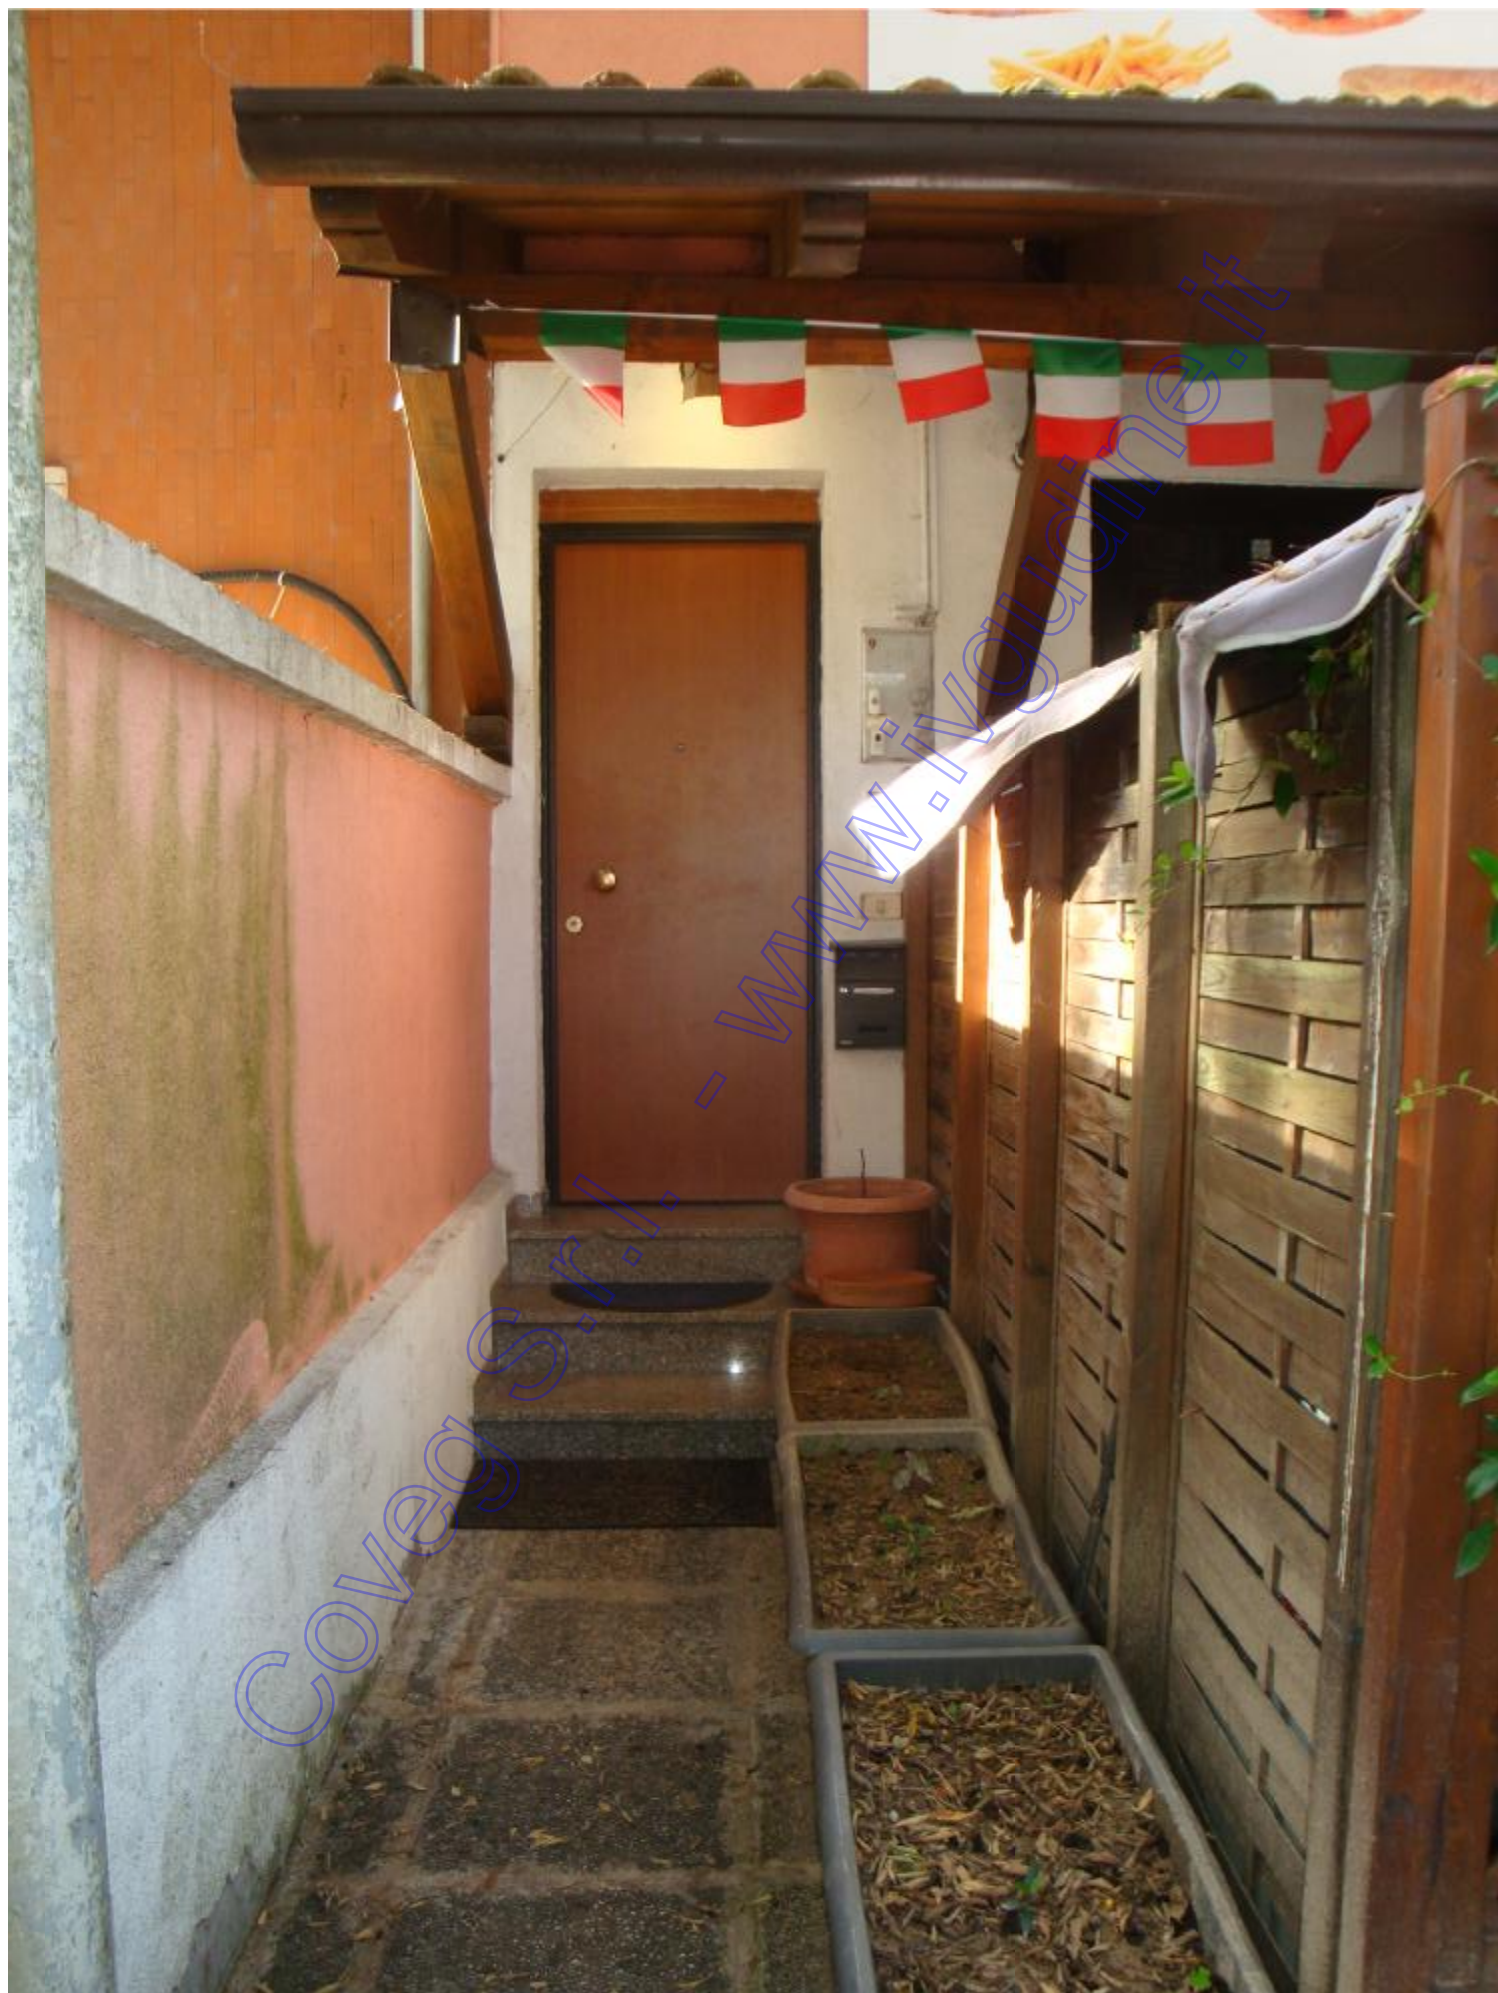





























*** DATO OSCURATO ***














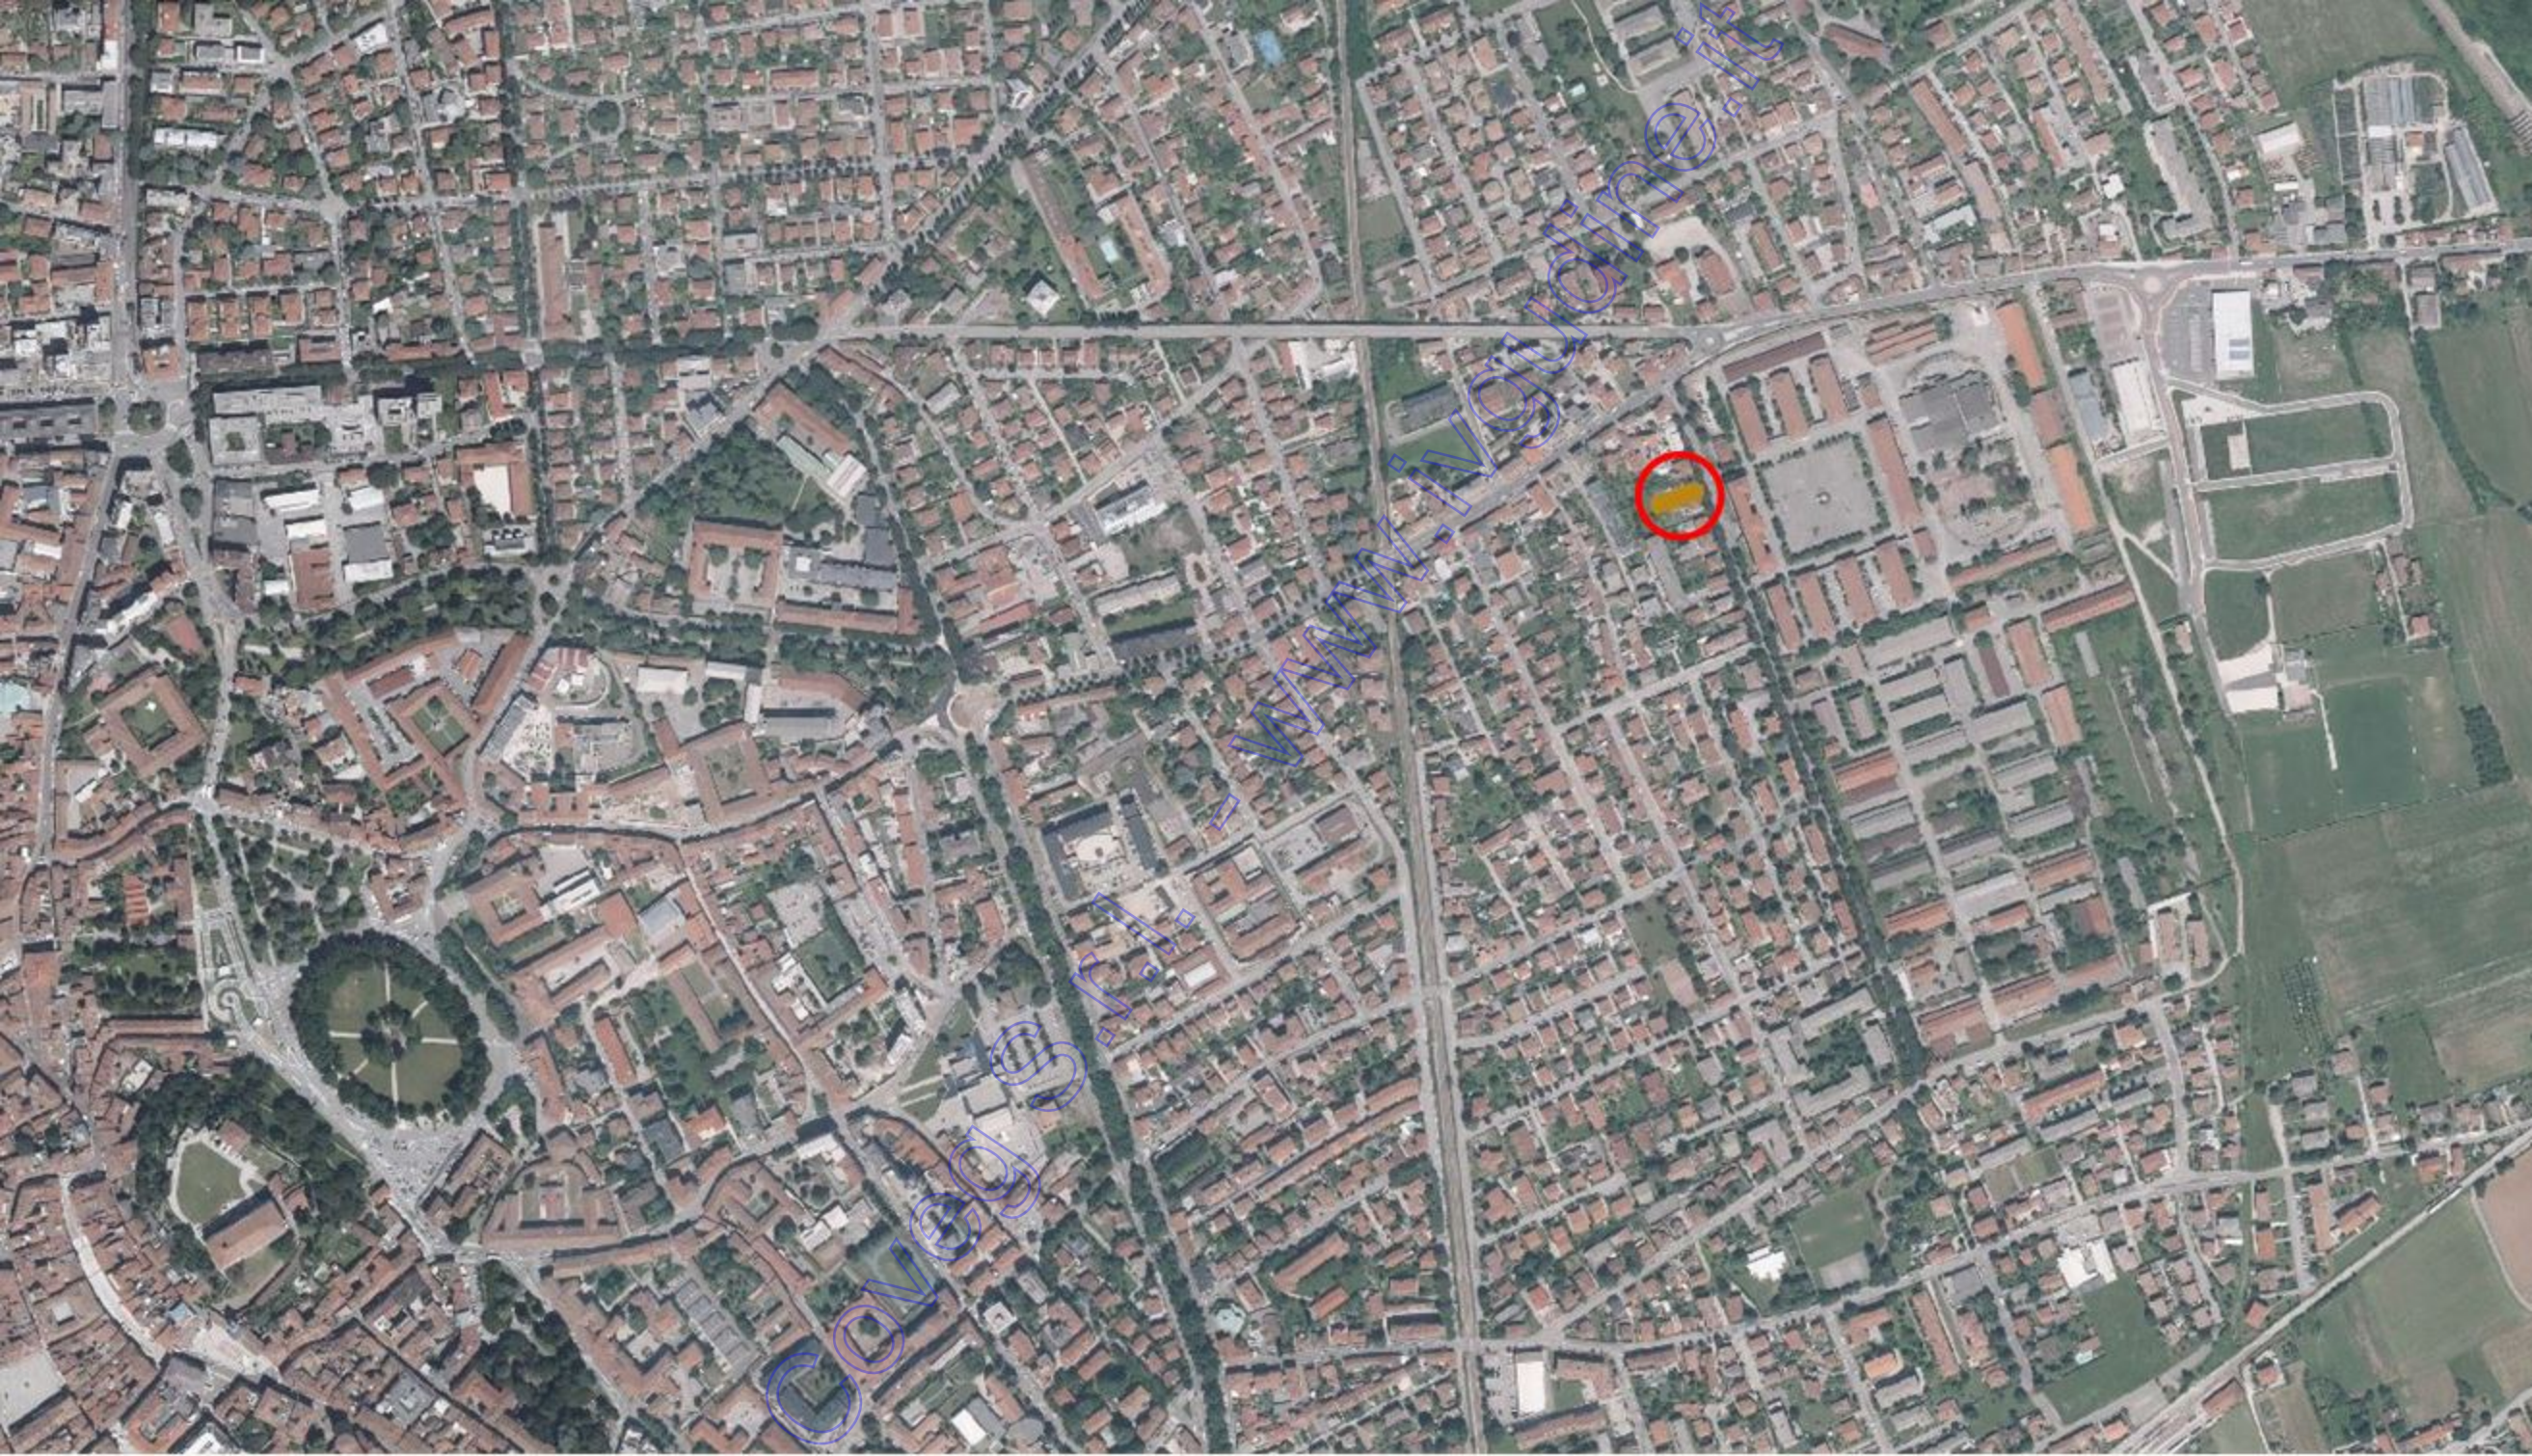

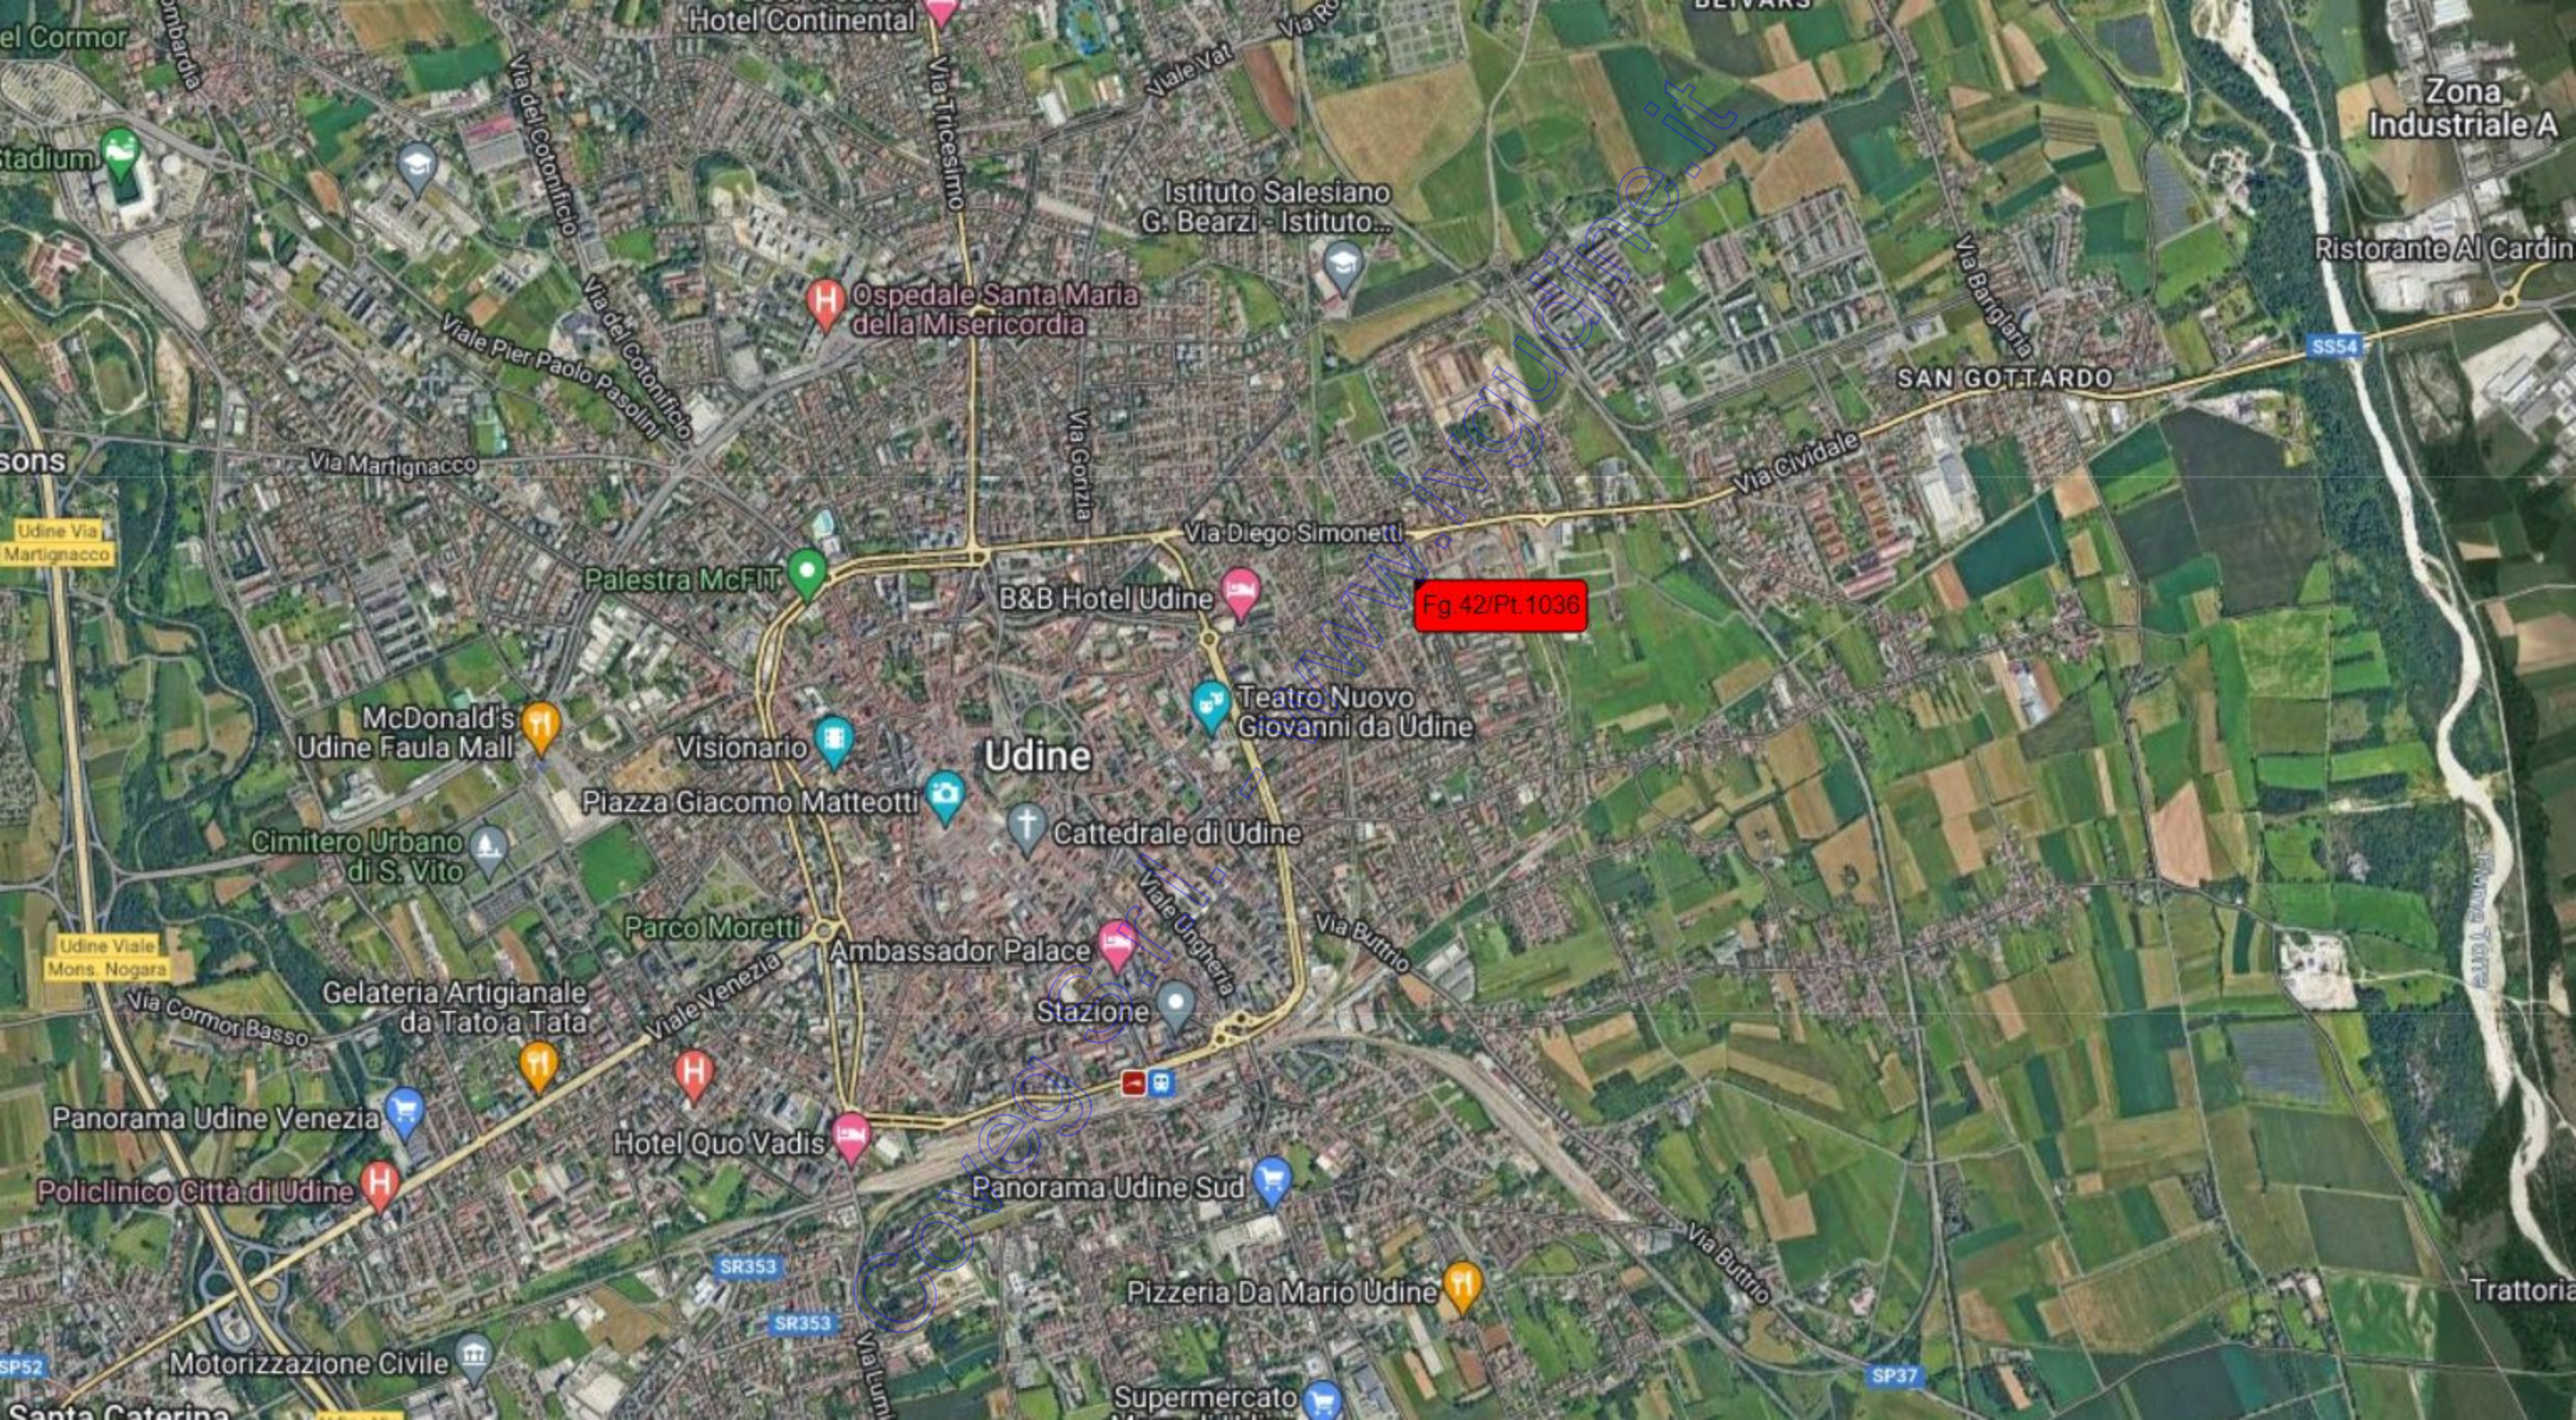

el Cormor
stadium
sons
Udine Via Martignacco
McDonald's Udine Faula Mall
Cimitero Urbano di S. Vito
Udine Viale Mons. Nogara
Via Cormor Basso
Panorama Udine Venezia
Policlinico Città di Udine
Motorizzazione Civile
Santa Caterina
Hotel Continental
Via Tricesimo
Via del Cotonificio
Viale Pier Paolo Pasolini
Via Martignacco
Palestra McFIT
Visionario
Piazza Giacomo Matteotti
Parco Moretti
Viale Venezia
Hotel Quo Vadis
SR353
SR353
Valmuri
Istituto Salesiano G. Bearzi - Istituto...
Via Gorizia
B&B Hotel Udine
Via Diego Simonetti
Teatro Nuovo Giovanni da Udine
Cattedrale di Udine
Viale Ungheria
Stazione
Panorama Udine Sud
Pizzeria Da Mario Udine
Supermercato
Zona Industriale A
Ristorante Al Cardin
SS54
SAN GOTTARDO
Via Cividale
Via Buttrio
Via Buttrio
SP37



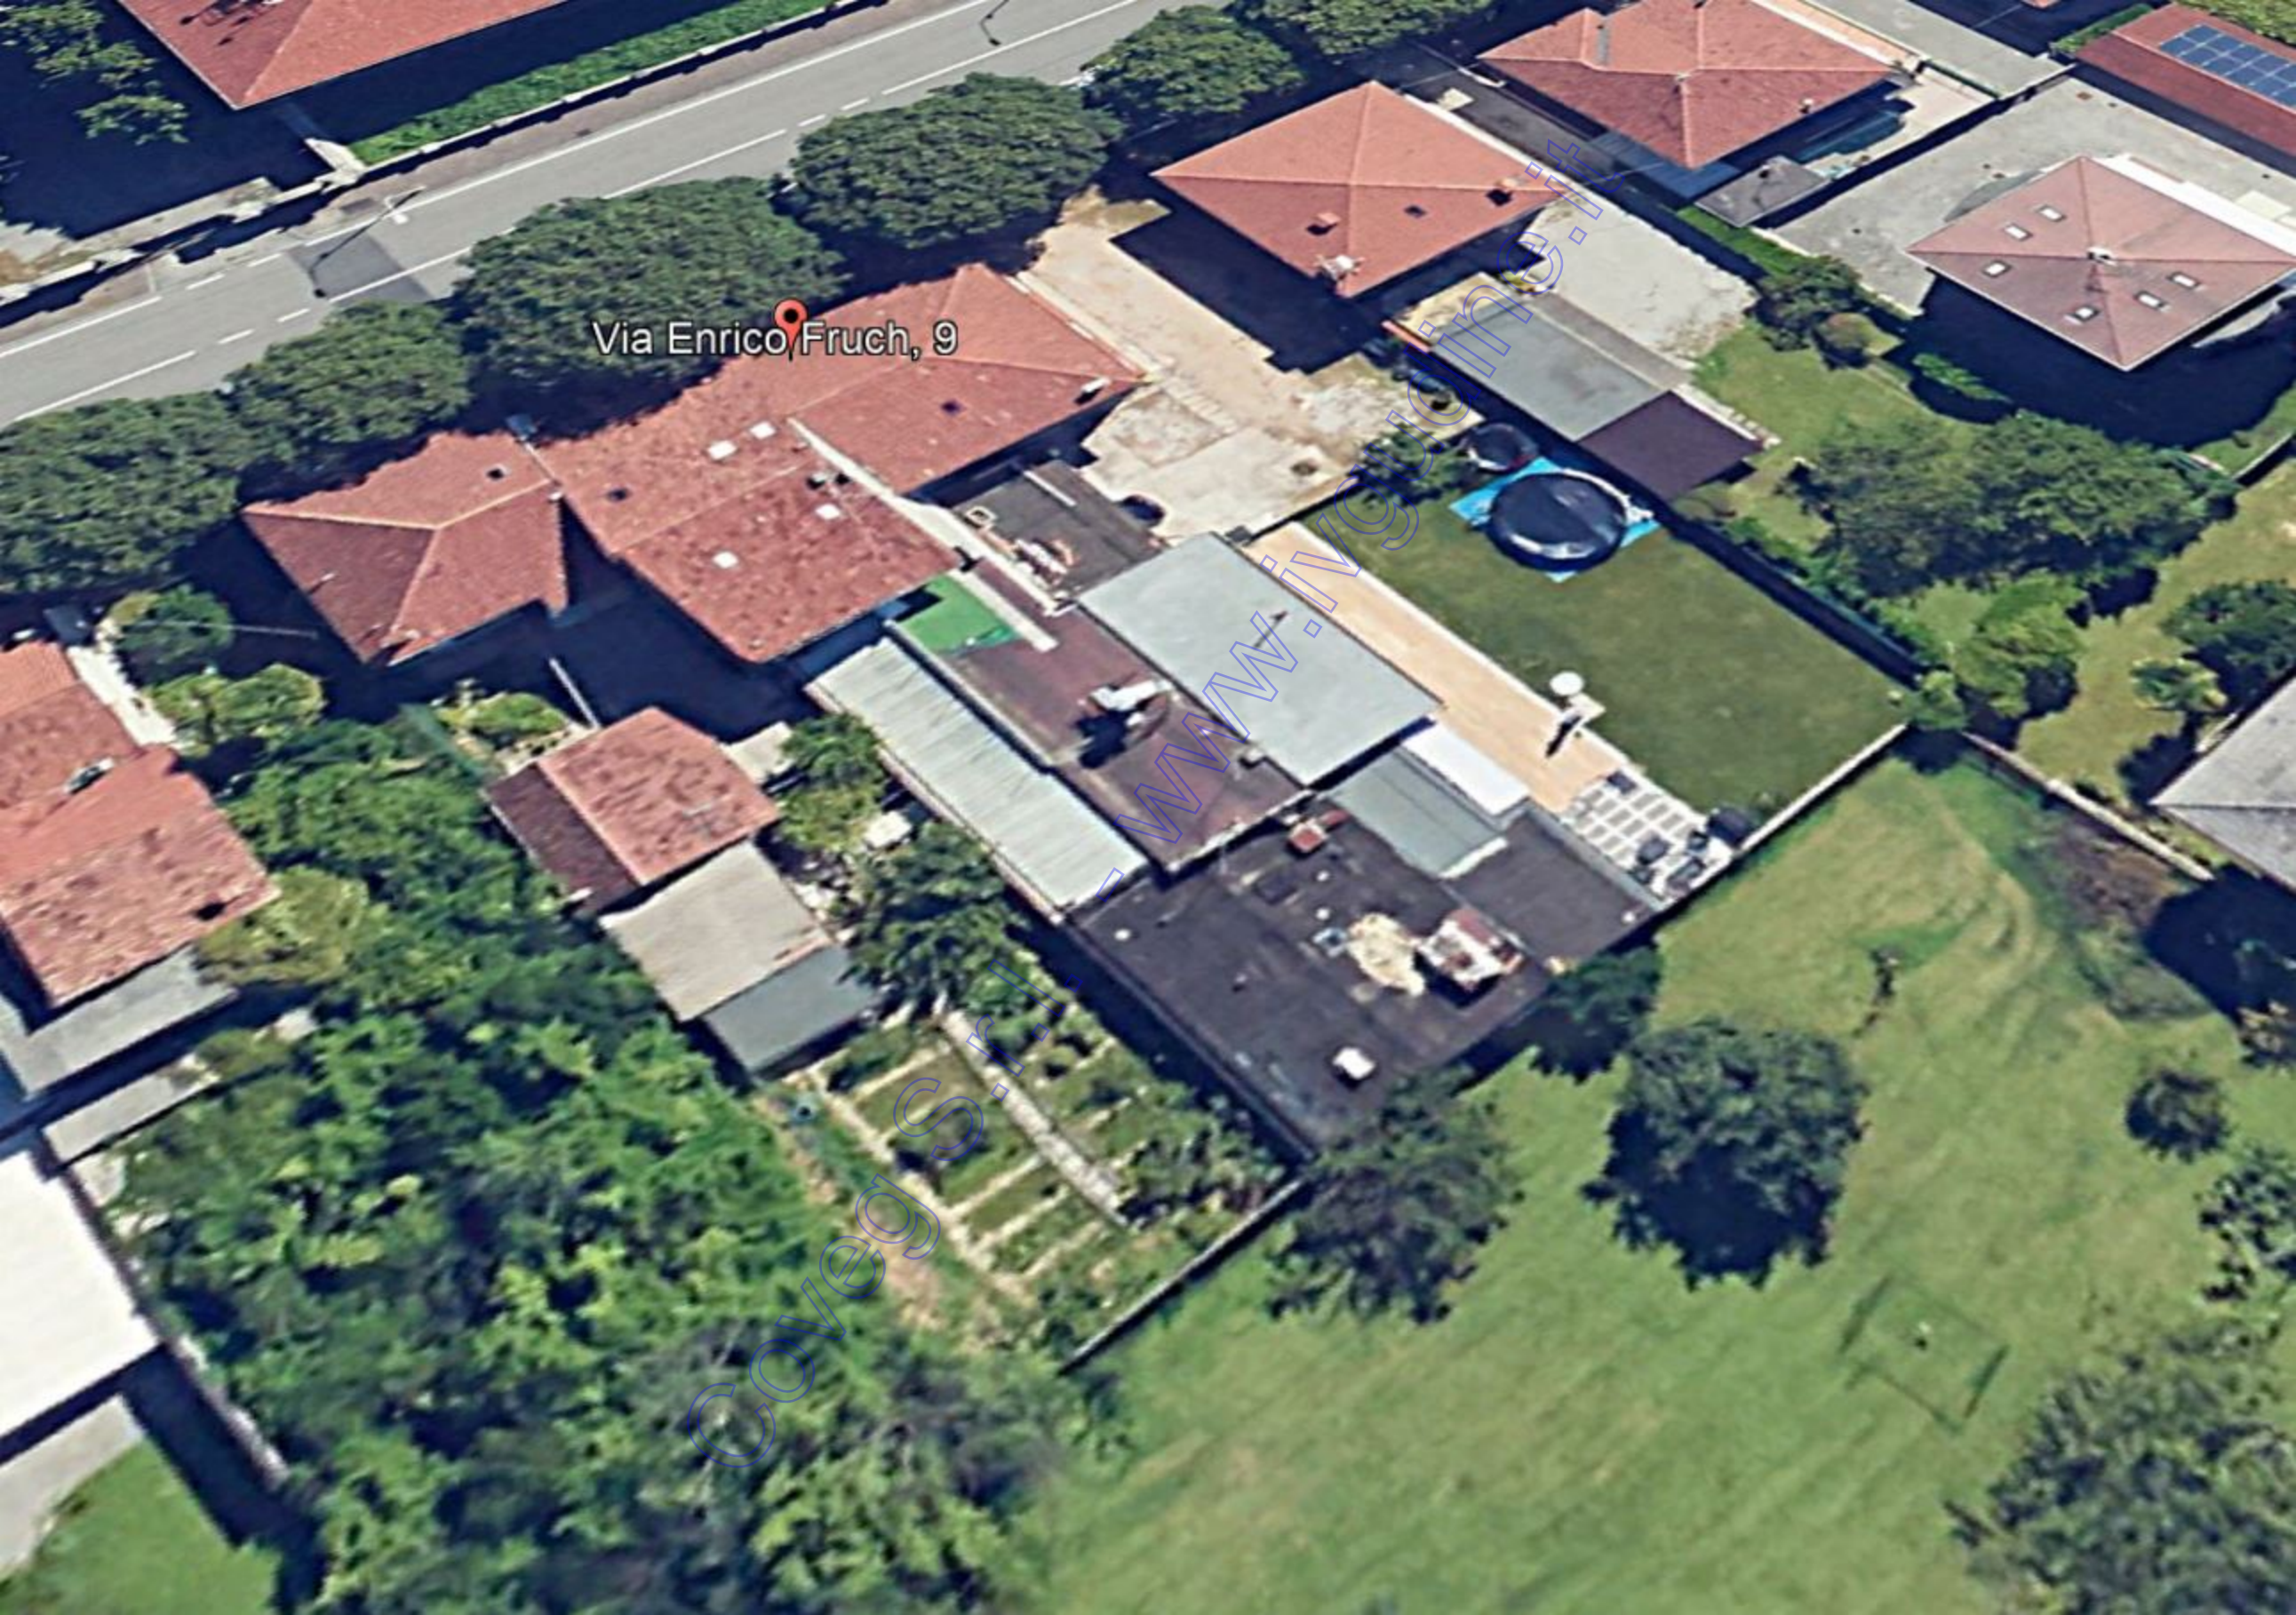


Via Enrico Fruch, 9


Coveg S.r.l.

www.ivogudine.it



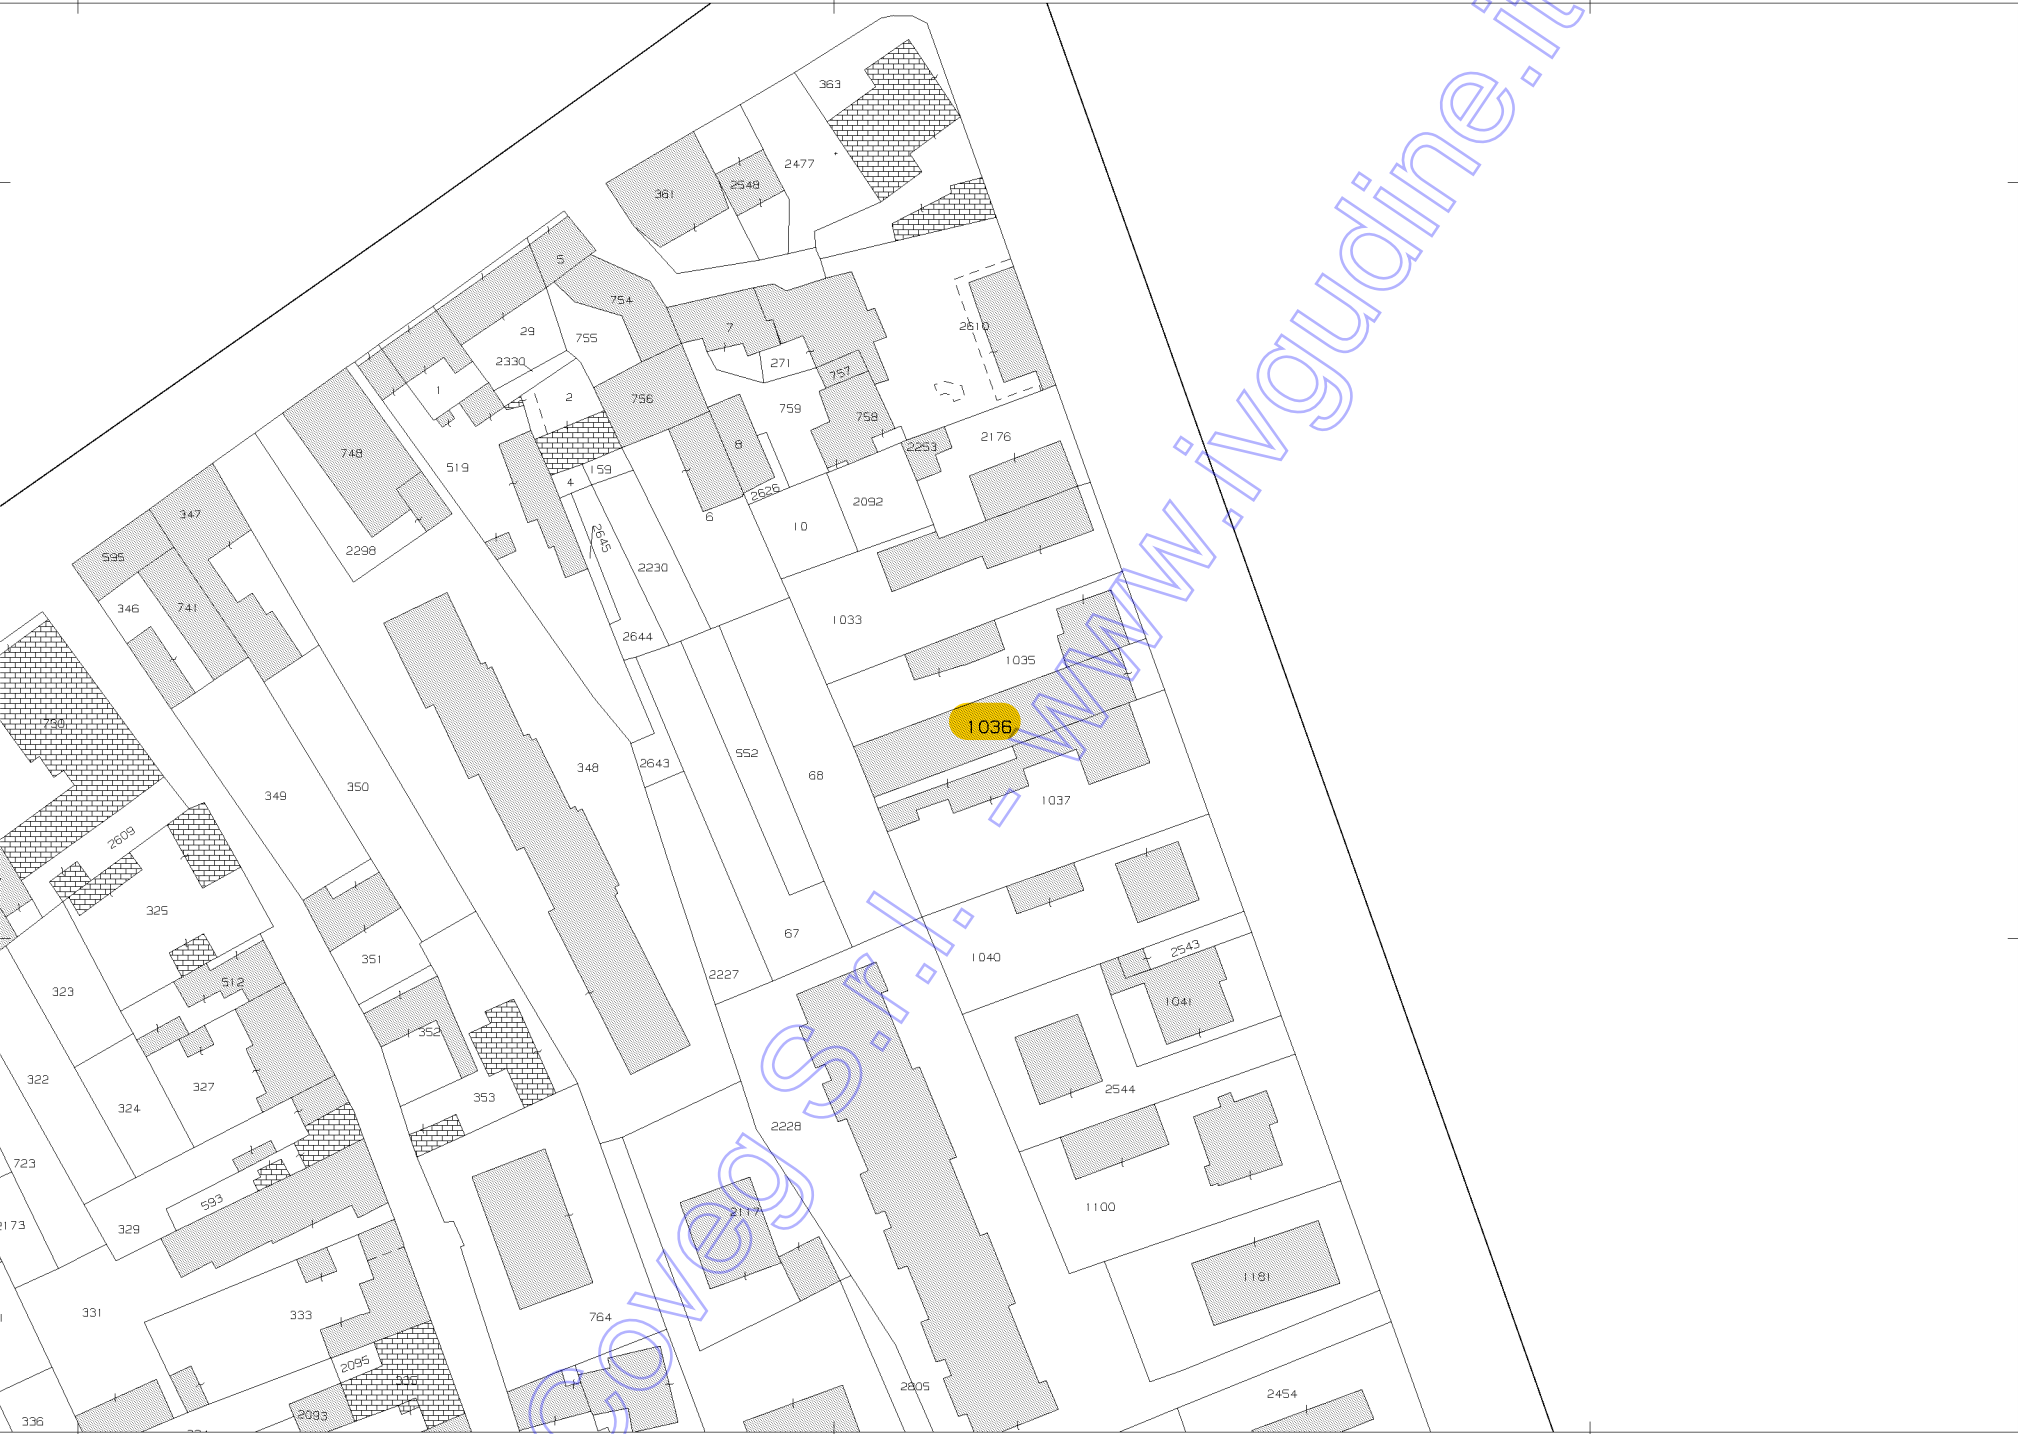

Comune: (UD) UDINE
Foglio: 42 All: B
Scala originale: 1:1000
Dimensione cornice: 267.000 x 189.000 metri
Protocollo pratica T28885/2024
19-Lug-2024 9:15:42

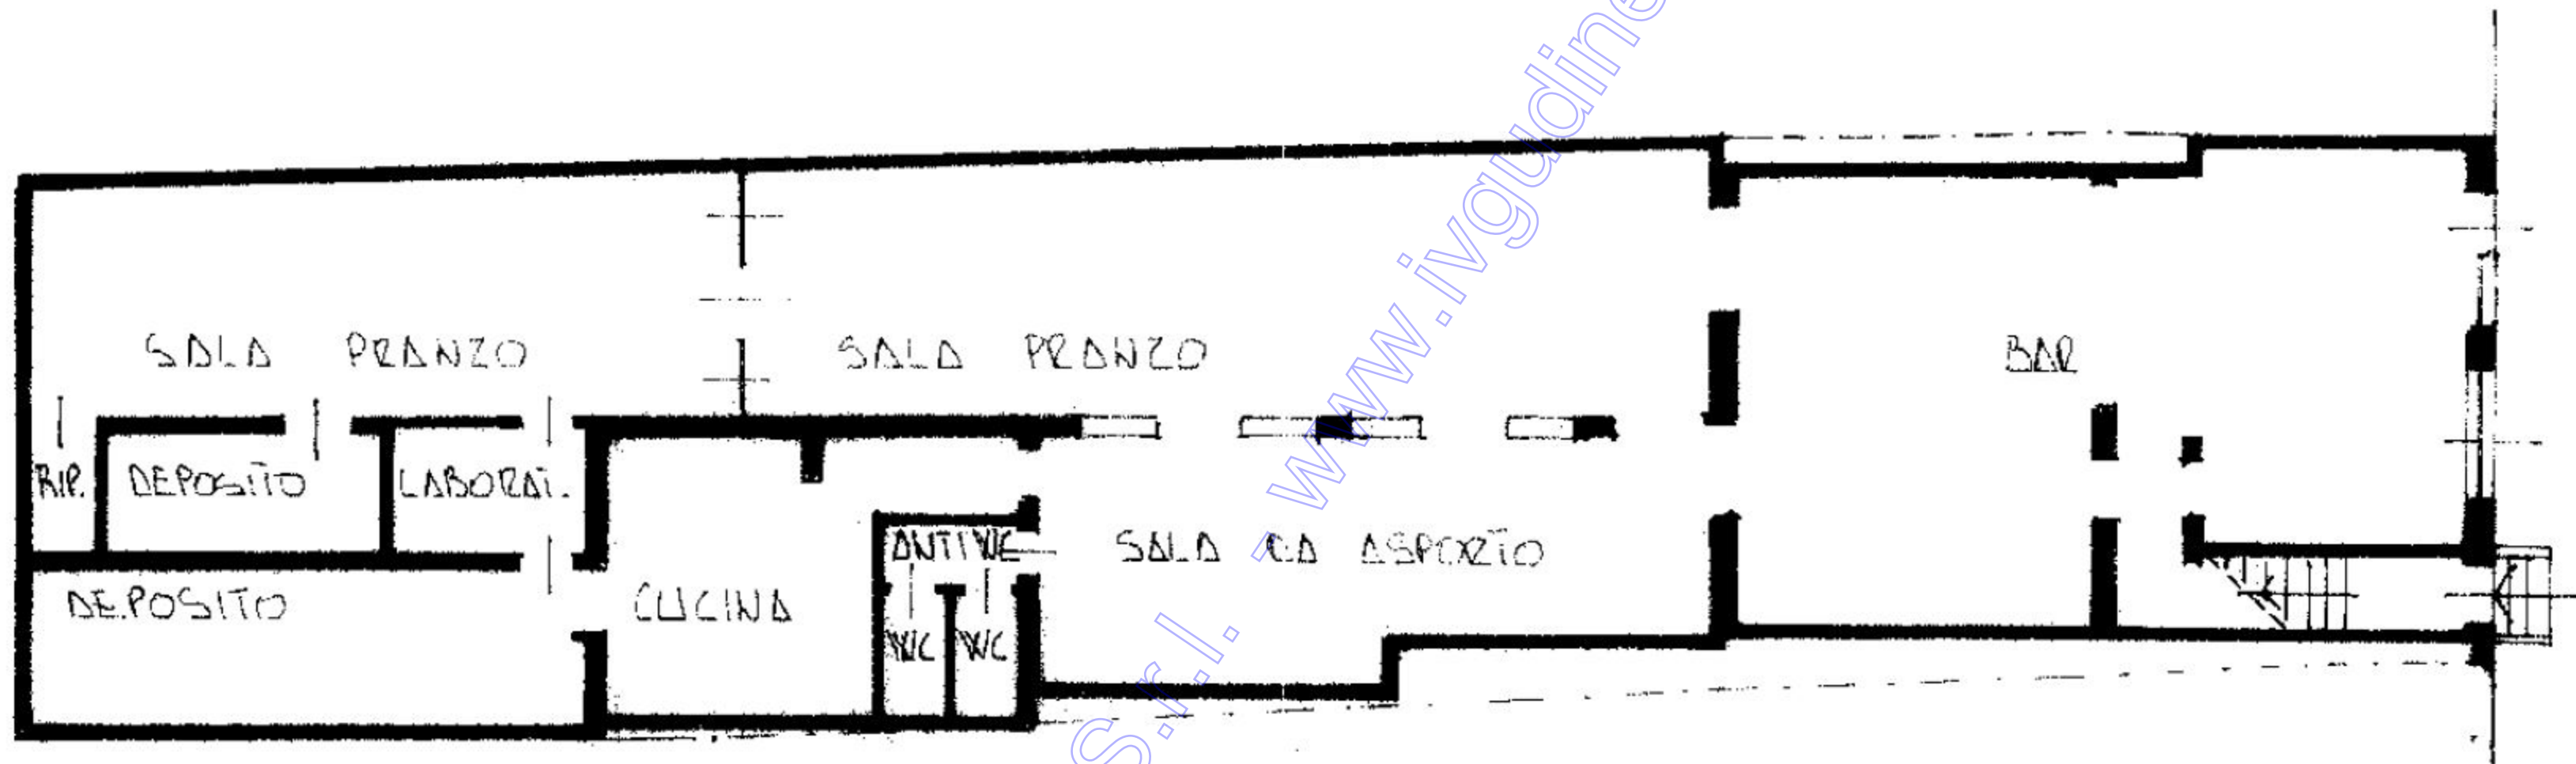


PIANTA PIANO TERRA

COMUNE DI UDINE
FOGLIO 42 MAPPALE 1036 SUBALTERNO 1

LEGENDA:



 Superfici commerciali = mq. 295,00

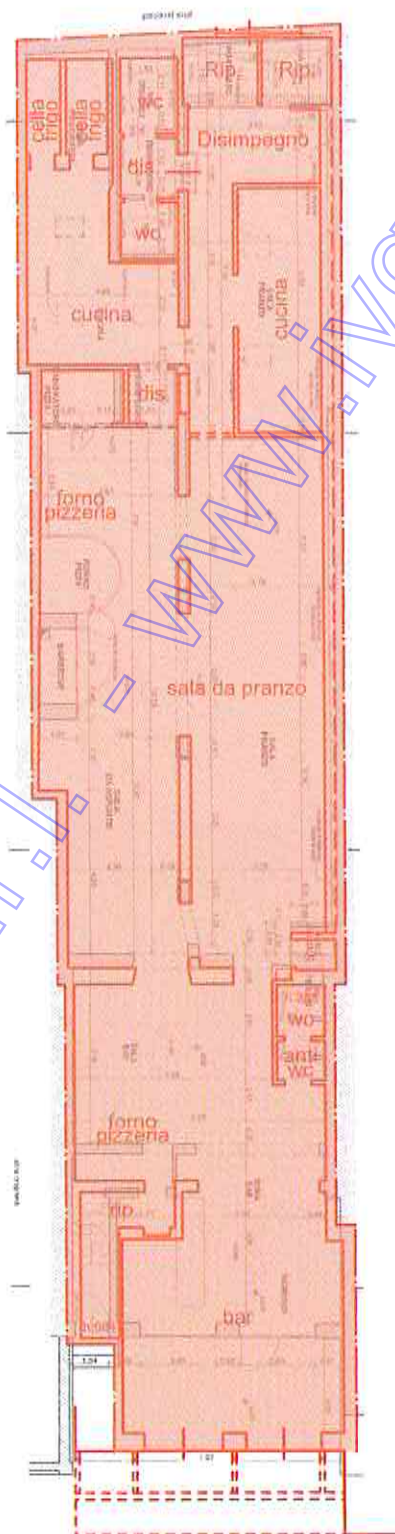

LEGENDA:

 Ricontro rilievi effettuati

PIANITA PIANO TERZA

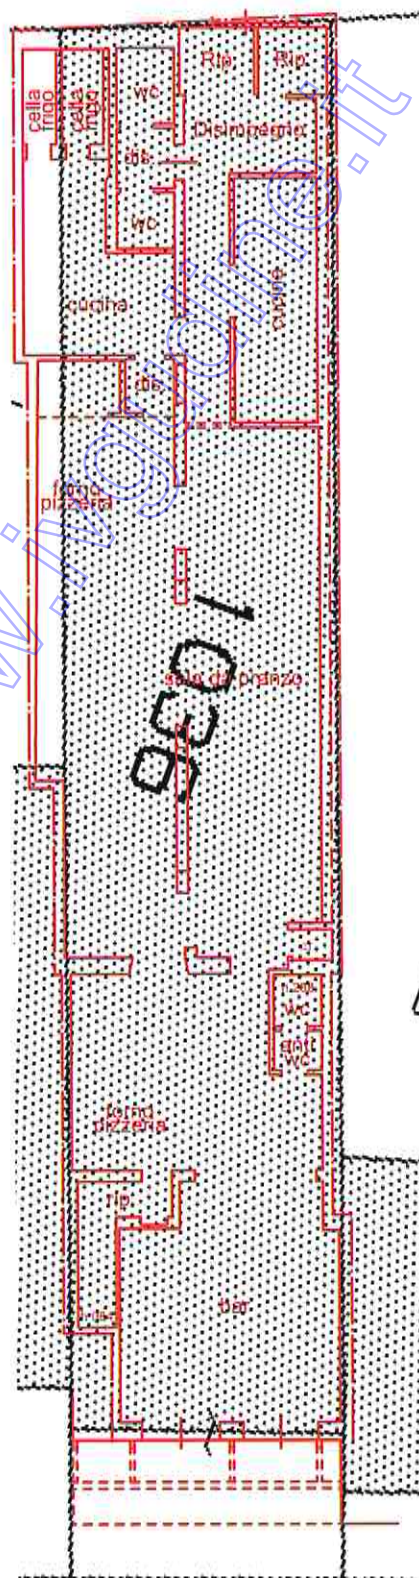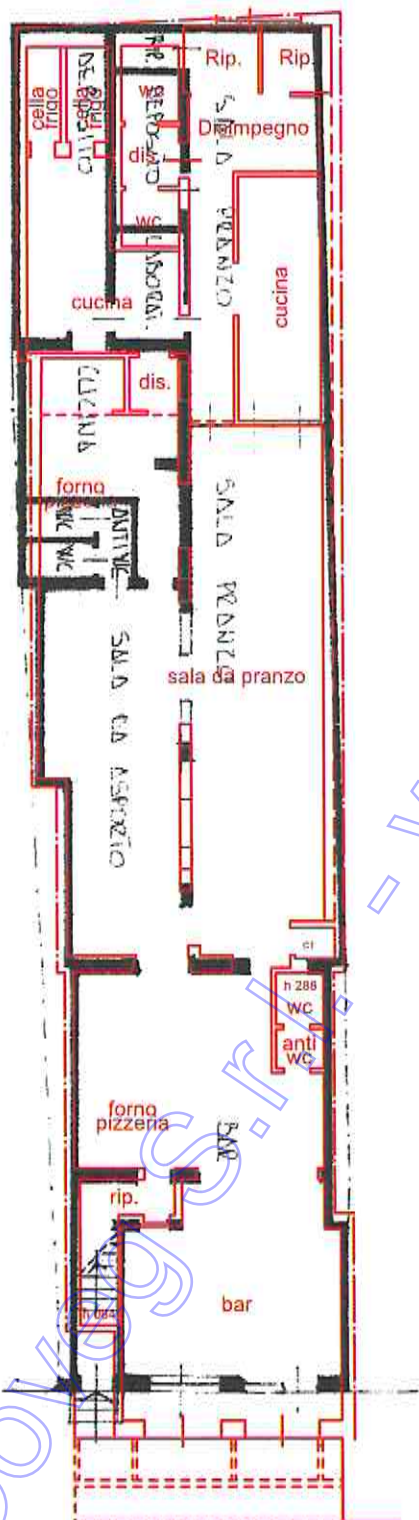


Verifica conformità catastale
Rapporto 1:200

LEGENDA:




Riscontro rilievi effettuati



PROGETTO
DEPOSITATO

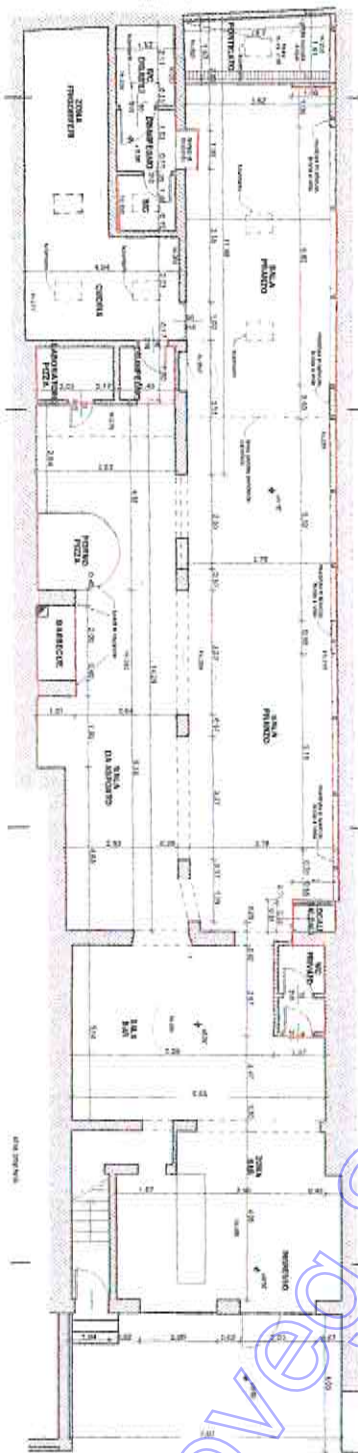

RILIEVI
EFFETTUATI

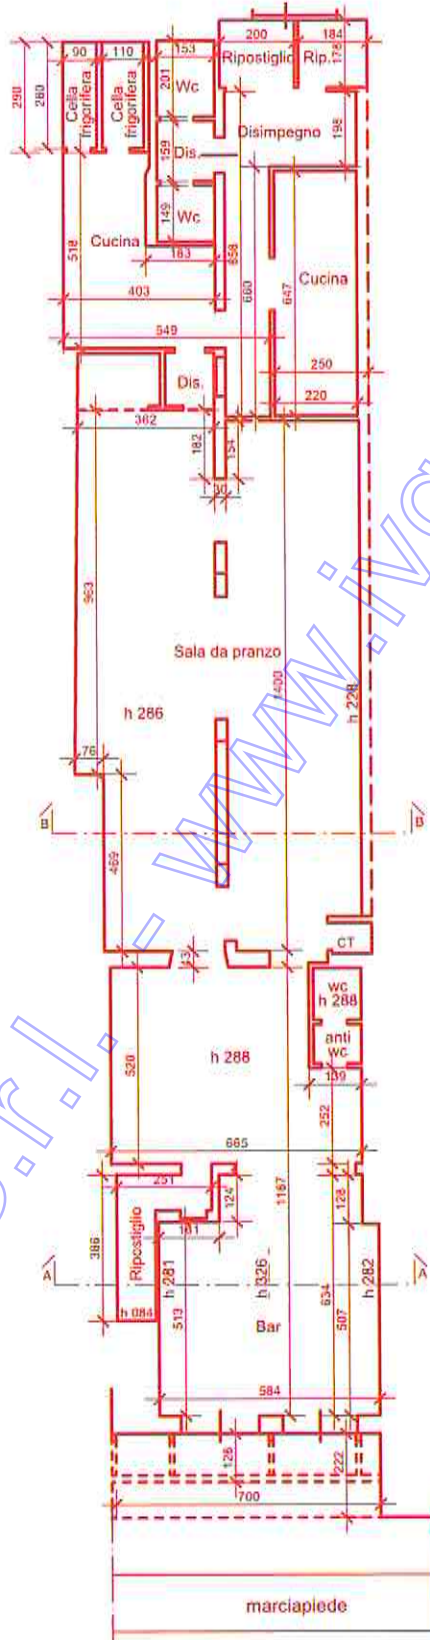

SOVRAPPOSIZIONE

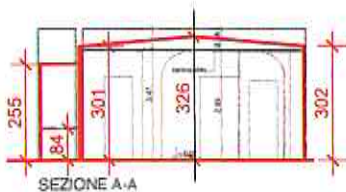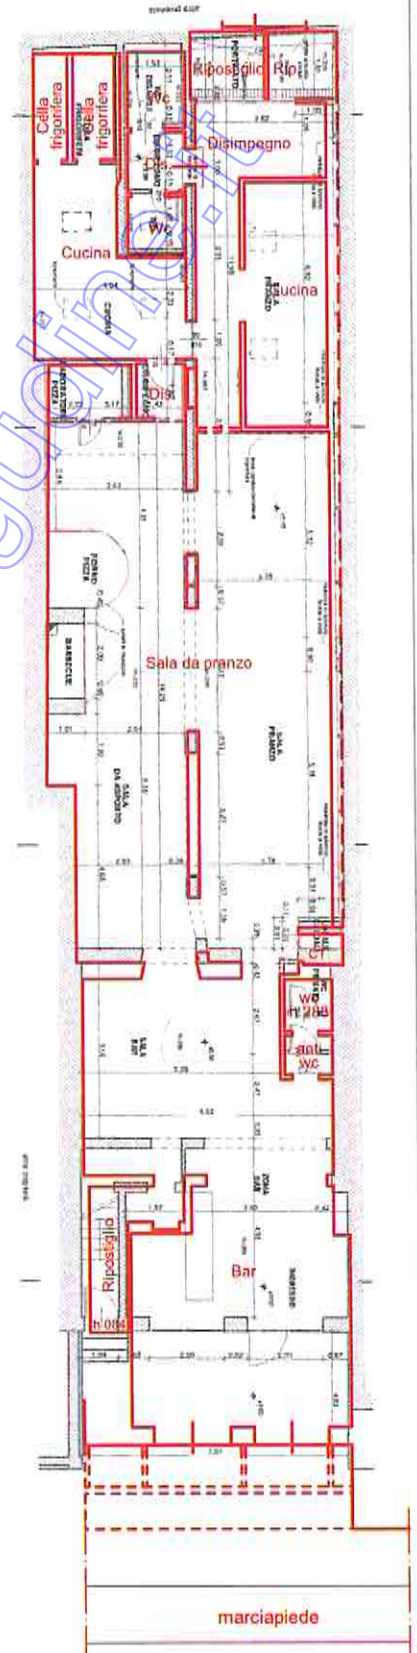

Verifica conformità edilizia
Rapporto 1:200