

**LOTTO 3 doc. 1**

**Documentazione fotografica**



Immagine satellitare "google Earth"



Immagine satellitare "google Earth"



Vista da via Patriarcale mappale 52



Vista del mappale 52 da via Patriarcale





Vista del mappale 52



Vista del mappale 52





Vista del sentiero lungo l'argina (mappale 523-731-521)



Vista dal sentiero del mappale 54





Vista dei mappali 524 e 53



Vista dei mappali 524 e 53






Vista dei mappali 524 e 53



Vista dei mappali 524 e 53

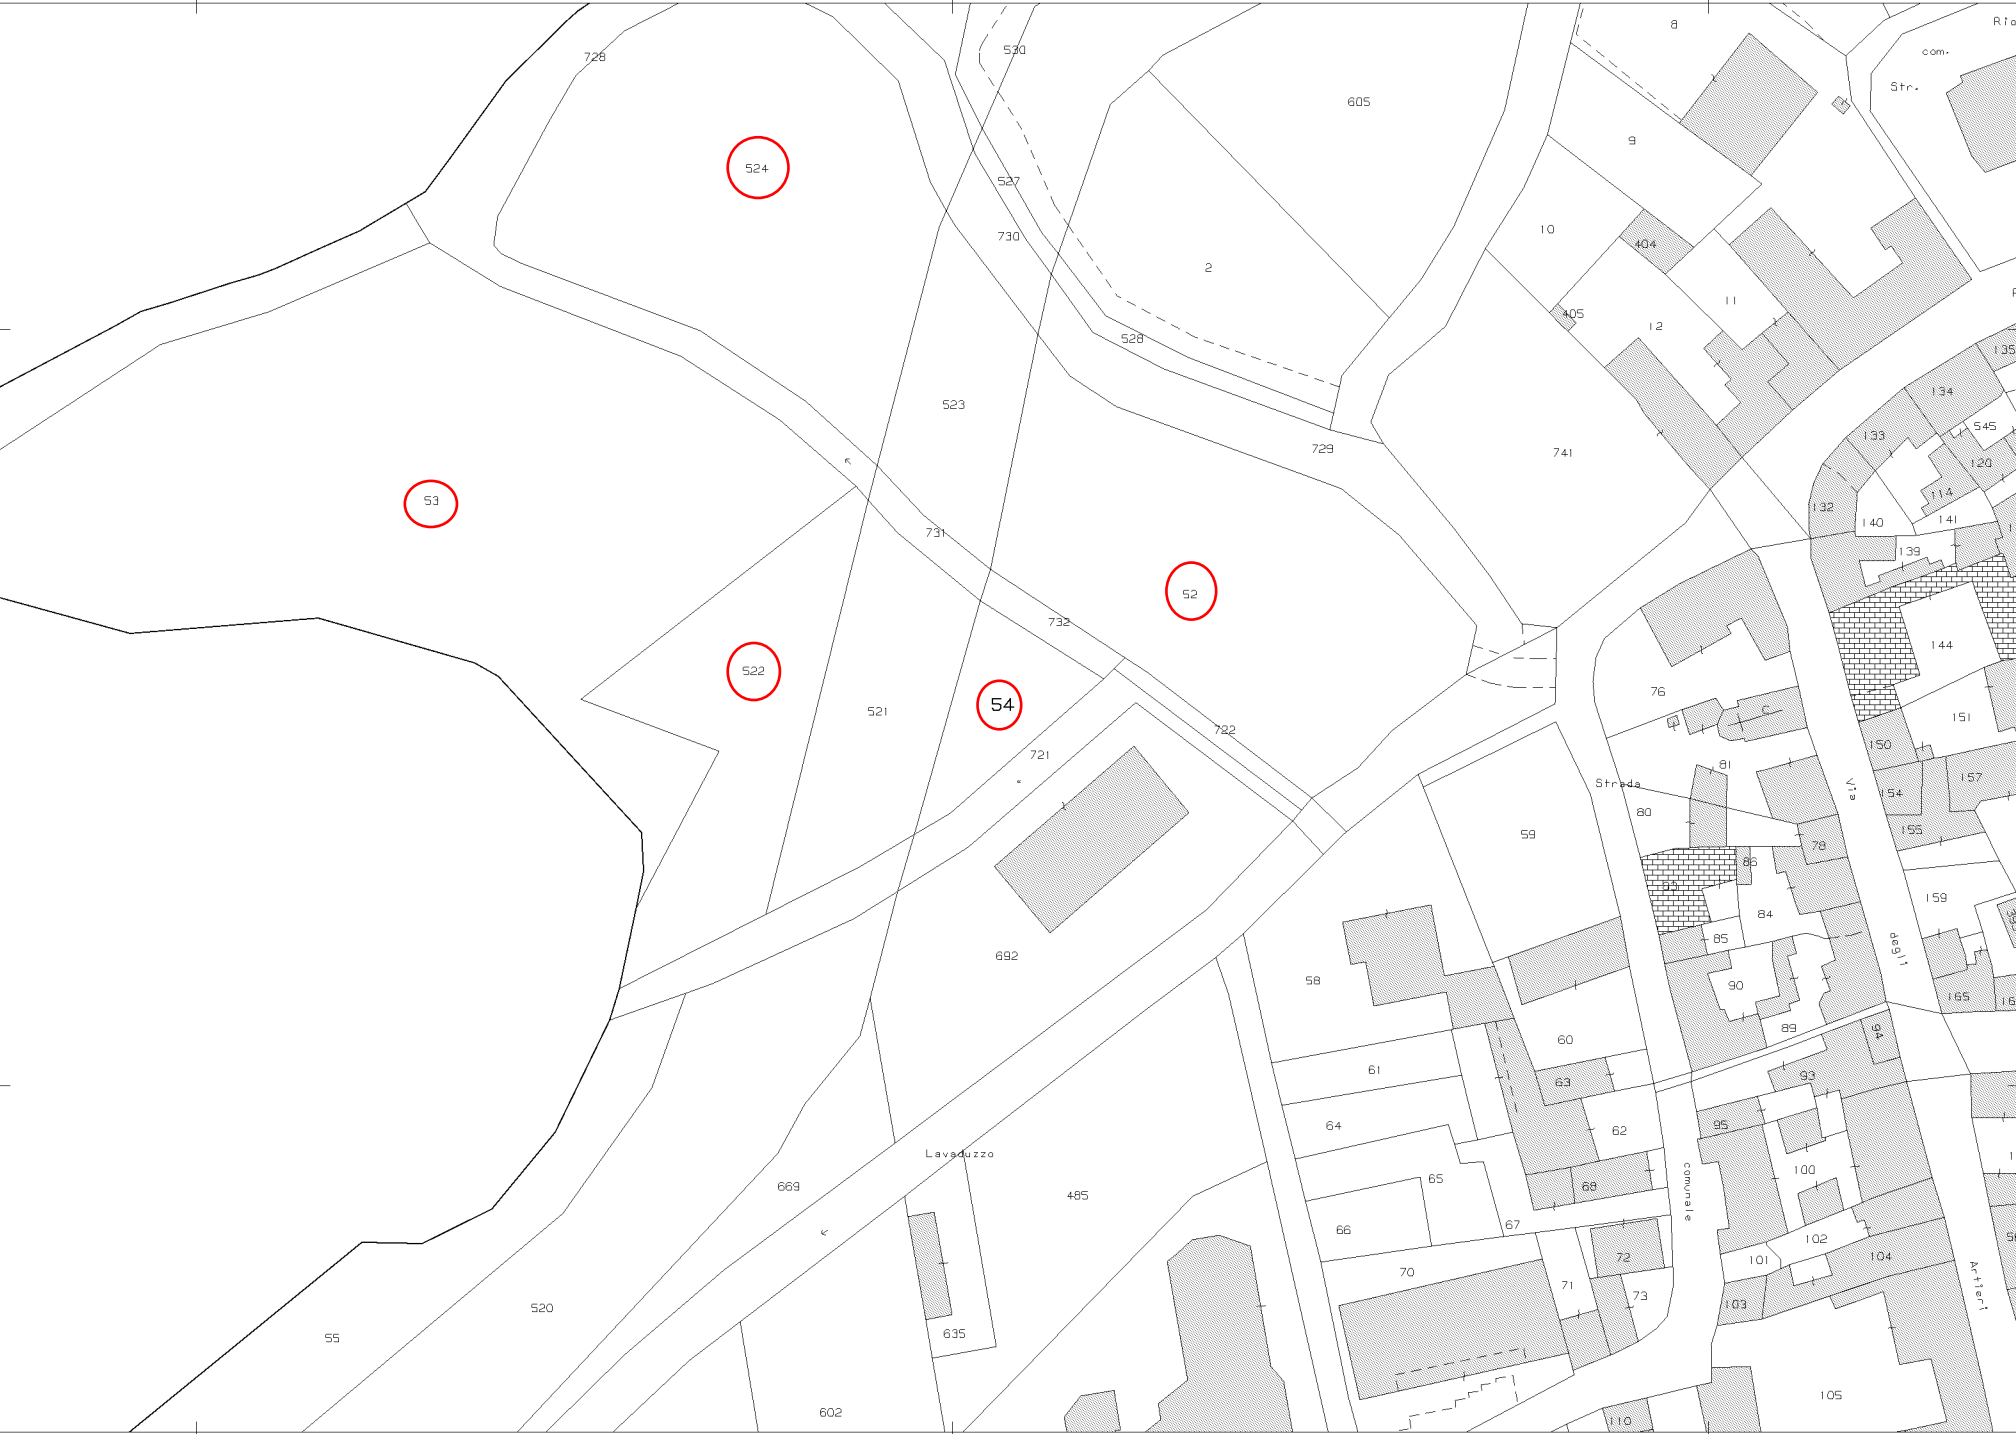

N=-16500

E=32300

1 Particella: 54


Comune: (UD) PALAZZOLO DELLO STELLA Scala originale: 1:1000  
Foglio: 13 Dimensione cornice: 267.000 x 189.000 metProtcollo pratica T190209/2024  
2-Apr-2024 14:6:32



Elaborato adeguato e modificato con le osservazioni/opposizioni presentate  
e accolte in sede di approvazione

P1

## TIPI E CARATTERISTICHE DELL'EDIFICAZIONE

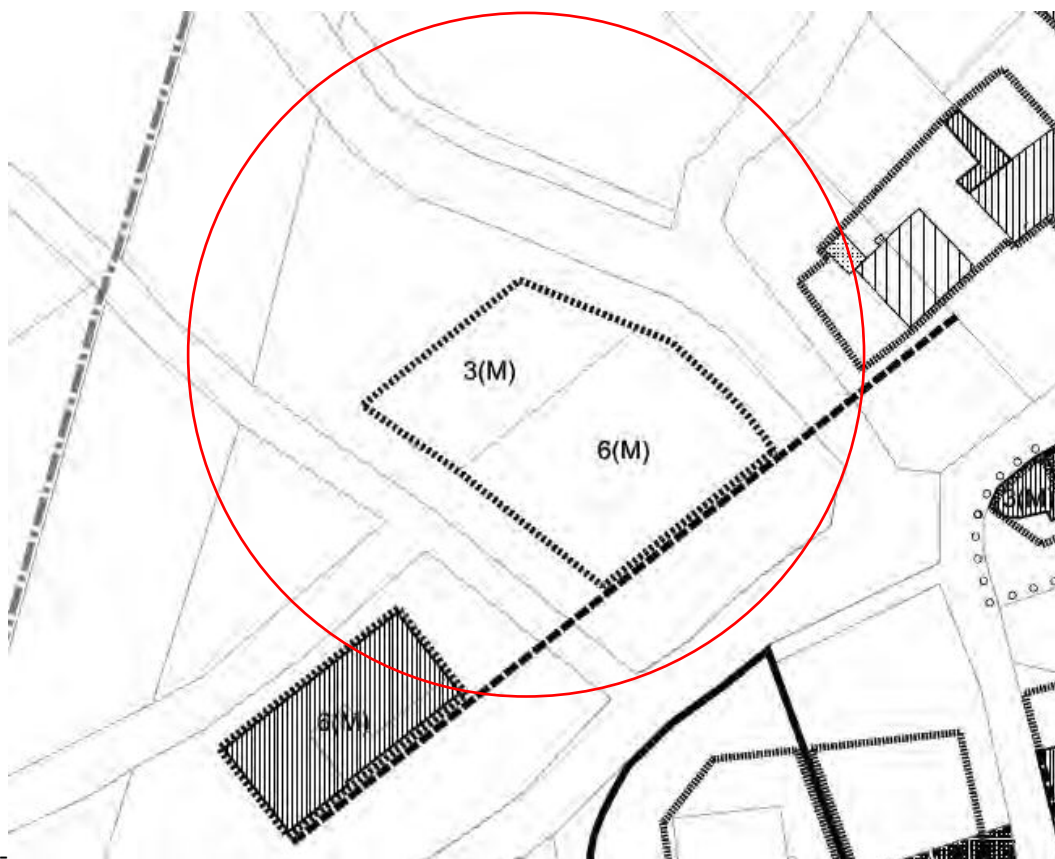

Ambiti di fabbricazione primari



VARIANTE n. 15

Elaborato adeguato e modificato con le osservazioni/opposizioni presentate  
e accolte in sede di approvazione

1:500

P1

TIPI E CARATTERISTICHE DELL'EDIFICAZIONE

del. ing. Antonio Nordin

- Immobili di tipo A1 - di restauro conservativo
- Immobili di tipo A2 - di conservazione tipologica
- Immobili di tipo A3 - di ristrutturazione
- Immobili di tipo A3/A7 - di ristrutturazione con trasformazione
- Zona A3/T - aree con edifici soggetti a trasformazione
- Immobili di tipo A4 - di demolizione con ricostruzione
- Immobili di tipo A5 - di demolizione senza ricostruzione
- Zona A5 - aree libere edificabili
- Arretrati di fabbricazione primari
- Arretrati di fabbricazione secondari
- Allineamenti prescritti
- Muri di cinta da conservare
- Muri di cinta da costruire o da ricostruire
- (m) Altezza massima - (Art 7, c. 4)
- ... (M) Altezza massima - (Art 7, c. 5)
- (E) Altezza esistente - (Art 7, c. 6)
- (V) Variazione di m 0,50 - (Art 7, c. 7)
- (VR) Variazione superiore a m 0,50 - (Art 7, c. 7) (variante n.10)
- Servizi di transito (variante n.12)

