



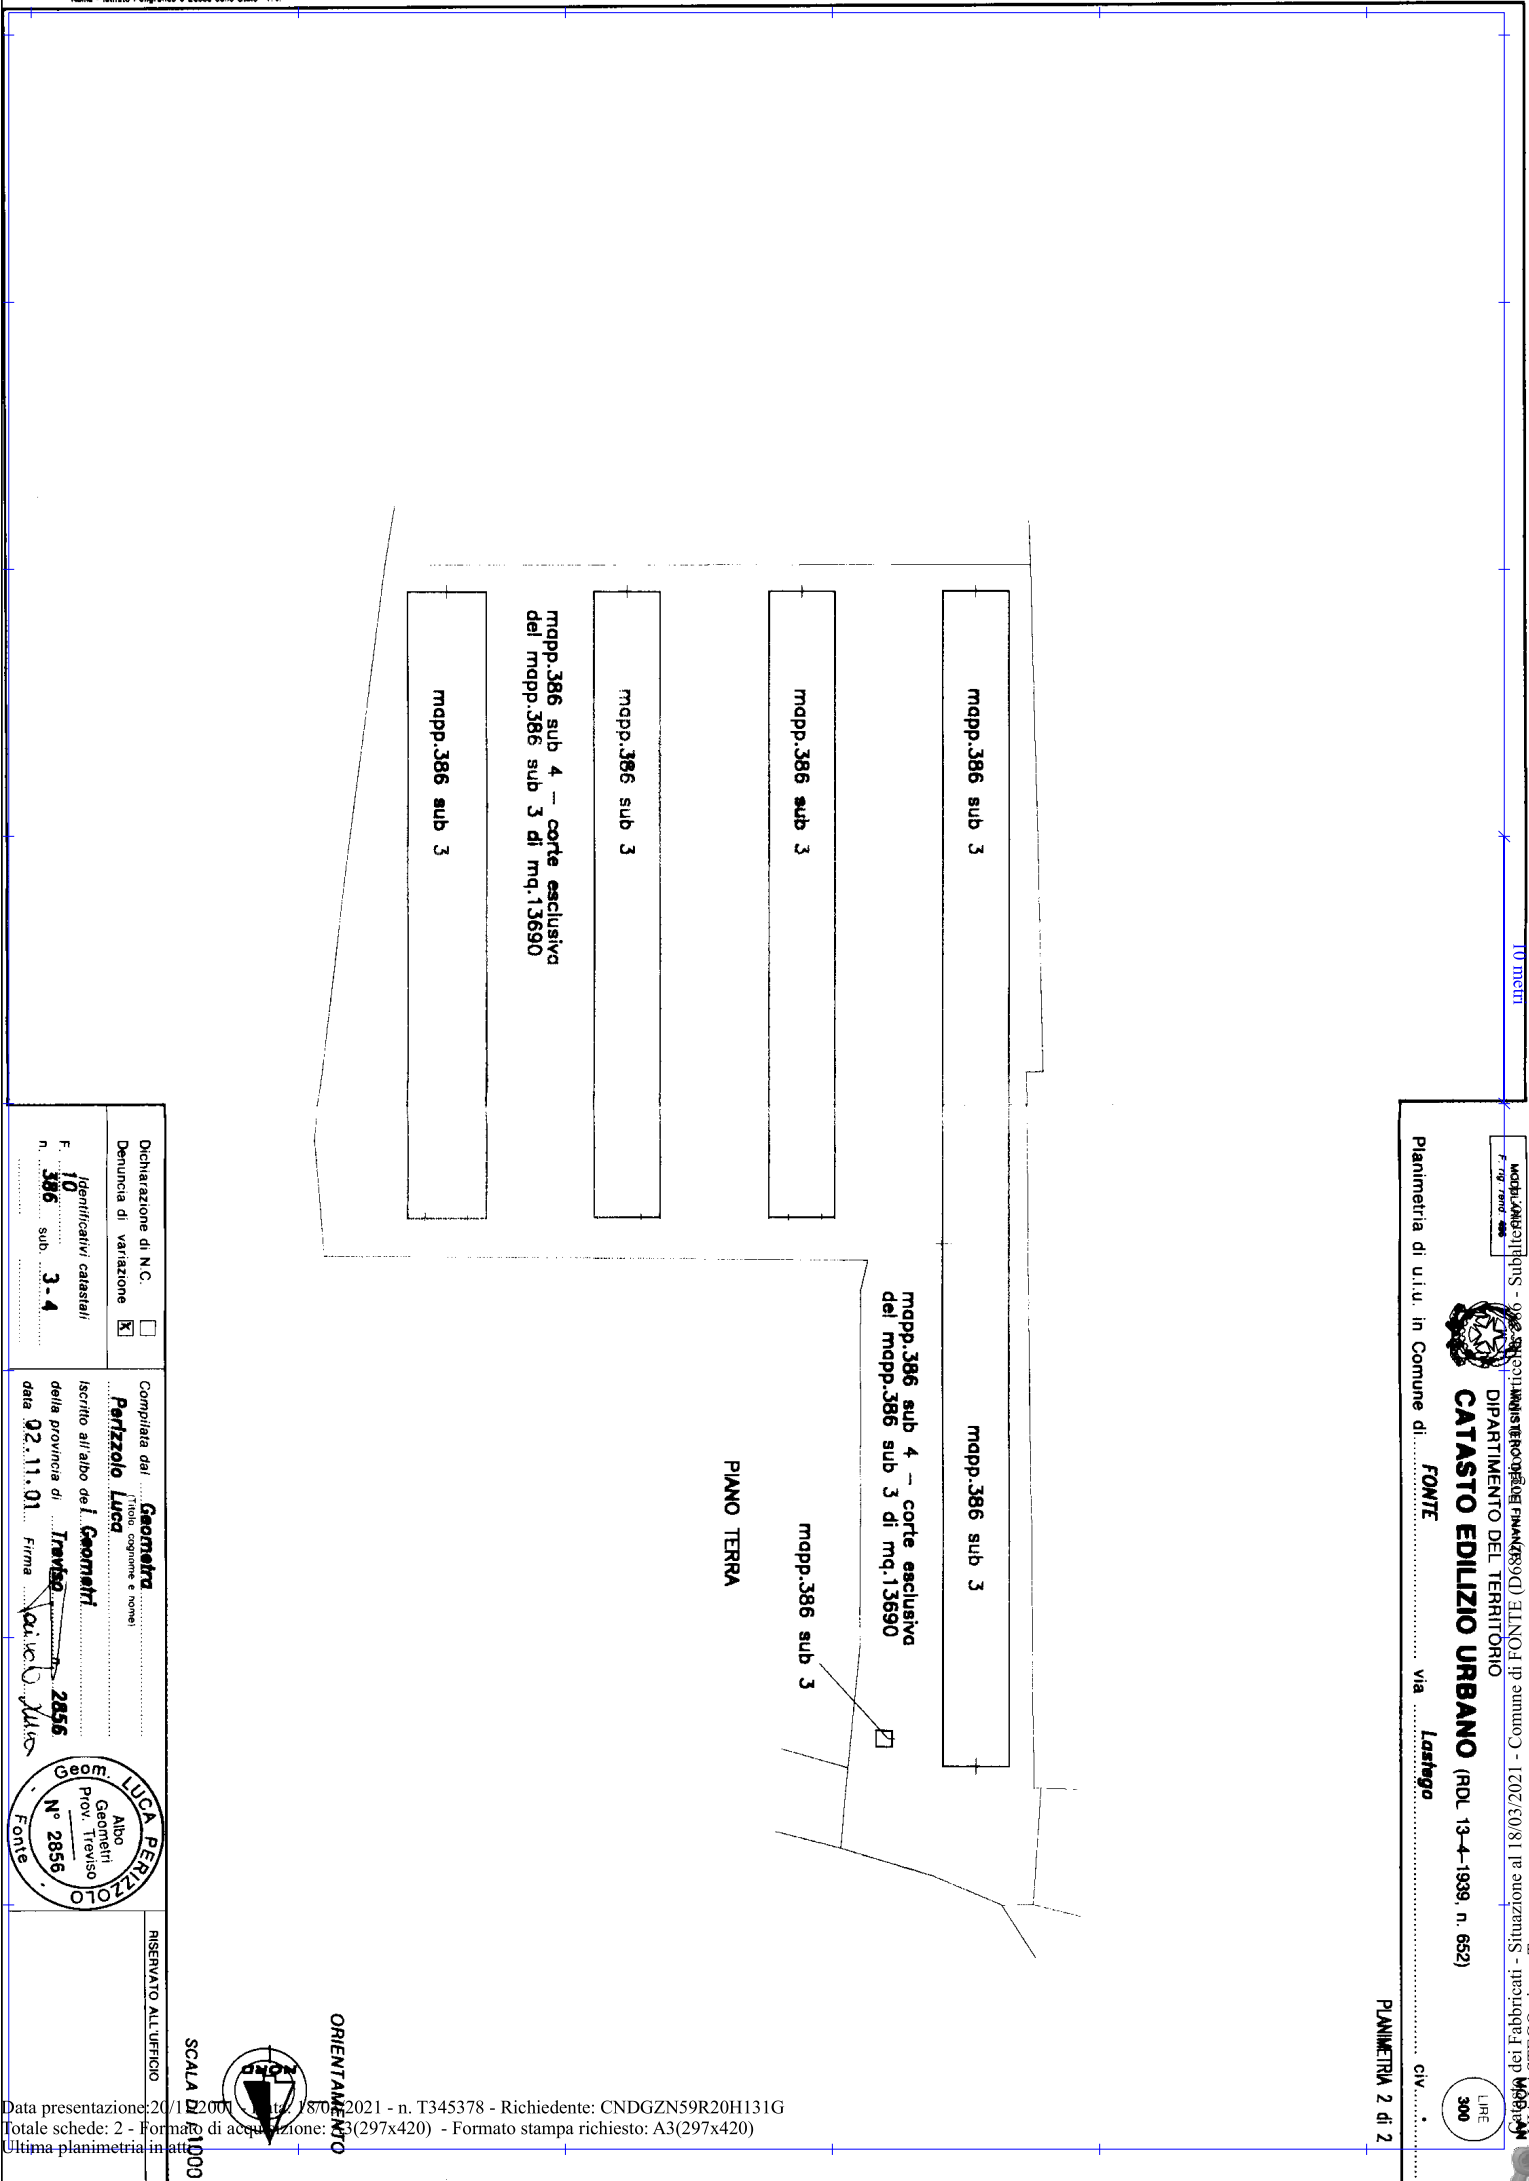

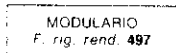

MINISTERO DELLE FINANZE
DIREZIONE GENERALE DEL CATASTO E DEI SS.TT.EE.
CATASTO EDILIZIO URBANO (RDL 13-4-1939, n. 652)


MOD. BN (CEU)

LIRE
385

Planimetria di u.i.u. in Comune di **FORTE** via **LASTEGO** civ. **62**

ELABORATO PLANIMETRICO PER LA DIMOSTR. DELLA SUDDIV. IN SUBALTERNI

Riferim. Tipo Mappale
N° 66461 in data 09-11-1993

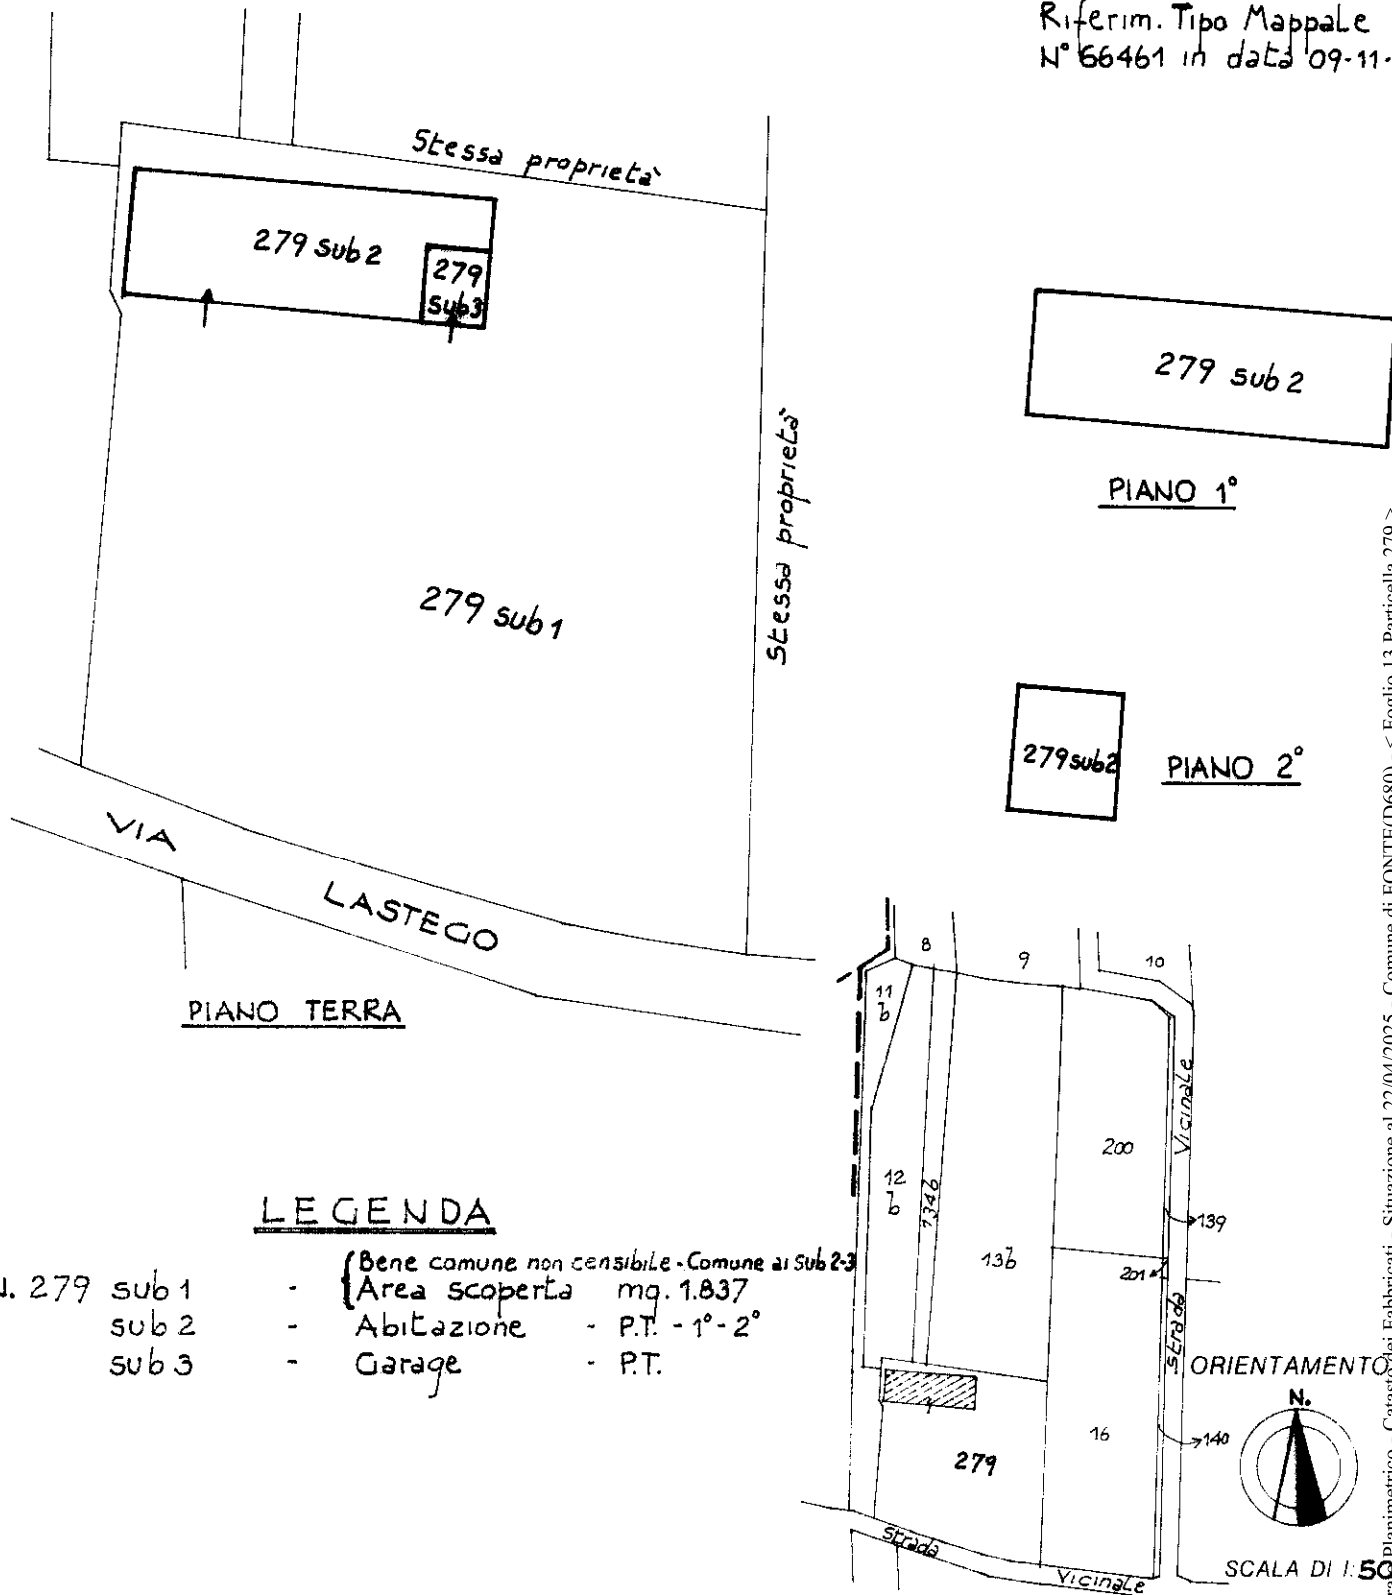

LEGENDA

- M.N. 279 sub 1 - Bene comune non censibile - Comune ai Sub 2-3
sub 2 - Area scoperta mq. 1.837
sub 3 - Abitazione - P.T. - 1° - 2°
- Garage - P.T.

Dichiarazione di N.C. ☒
Denuncia di variazione ☐

Comprata dal **Geom. DUSSIN DINO**
(Titolo cognome e nome)

RISERVATO ALL'UFFICIO

Data presentazione: 27/12/1993 - Data: 22/04/2025 - n. T231748 - Richiedente: Telematico
Totale schede: 13. Sezione di acquisizione: A4(210x297) - Formato stampa richiesto: A4(210x297) - Formato di scala non utilizzabile
n. **279** sub. **1-2-3**
data **03-12-1993** Firma **Dussin Dino**

Elaborato Planimetrico - Catasto dei Fabbricati - Situazione al 22/04/2025 - Comune di FORTE (D680) - < Foglio 13 Particella 279 >
Firmato Da: CENDRON GRAZIANO Emesso Da: ARUBAPEC S.P.A. NG CA 3 Serial#: e2bbba3e682f1c28542177201f83239


MODULARIO
F. rig. rend. 497

MINISTERO DELLE FINANZE


DIREZIONE GENERALE DEL CATASTO E DEI SS.TT.EE.

CATASTO EDILIZIO URBANO (RDL 13-4-1939, n. 652)


MOD. BN (CEU)

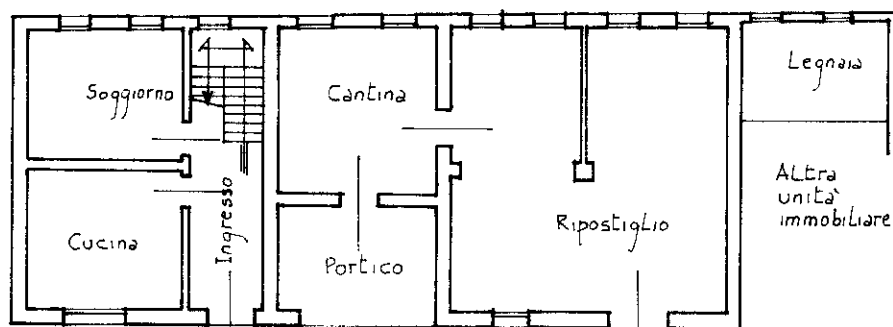LIRE
385Planimetria di u.i.u. in Comune di **FORTE** via **LASTEGO** civ. **62**



PIANTA PIANO TERRA (H=ML.2,50)

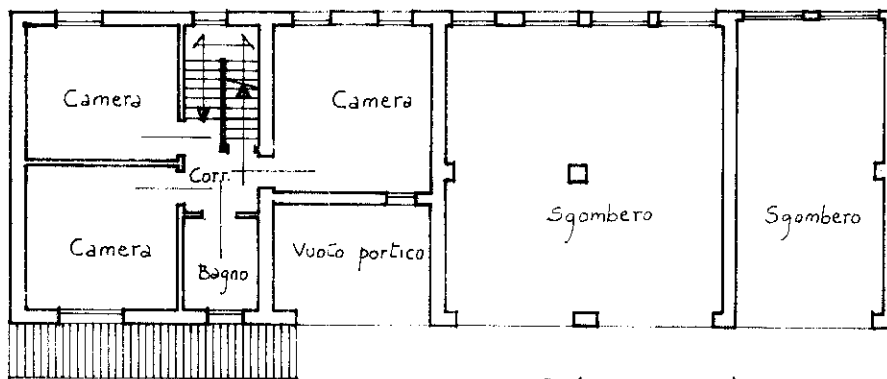

PIANO 1° (H=ML.2,50)

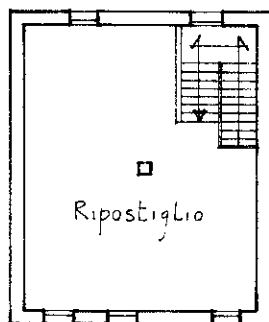

PIANO 2° (H=ML.1,80)

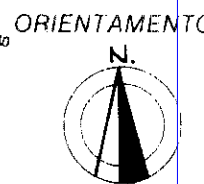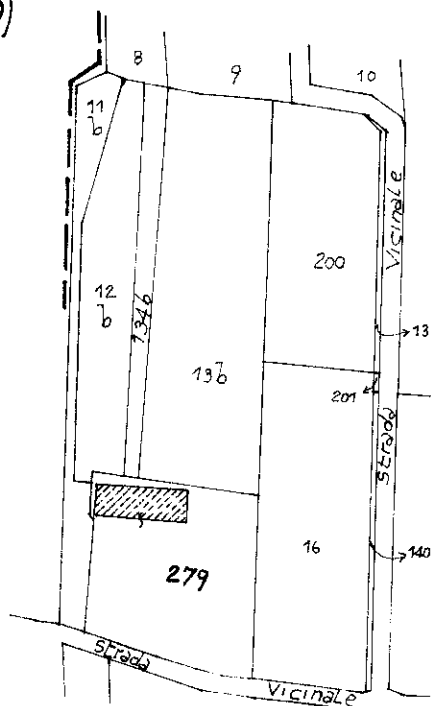

Dichiarazione di N.C.



Compilata dal

Geom. DUSSIN DINO

(Titolo, cognome o nome)

RISERVATO ALL'UFFICIO

Ultima planimetria in atti

Data presentazione: 27/12/1993 - Data: 18/03/2021 - n. T352981 - Richiedente: CNDGZN59R20H131G

Totale schede: 2 - Formato di acquisizione: A4(210x297) - Formato stampa richiesto: A4(210x297)

n. 279 sub. 2

Data 03-12-1993 Firma

Firma

Catasto dei Fabbricati - Situazione al 18/03/2021 - Comune di FORTE (D680) - < Foglio: 13 - Particella: 279 - Subalterno: 2 >
Firmato DA: **DINO DUSSIN** 18/03/2021 16:02:14
Firma: e2bbba3e682f1c28542177201f83239

MODULARIO
F. rig. rend. 497



MINISTERO DELLE FINANZE


DIREZIONE GENERALE DEL CATASTO E DEI SS.TT.EE.

CATASTO EDILIZIO URBANO (RDL 13-4-1939, n. 652)



MOD. **BN** (CEU)

LIRE
385

Planimetria di u.i.u. in Comune di **FORTE** via **LASTEGO** civ. **62**

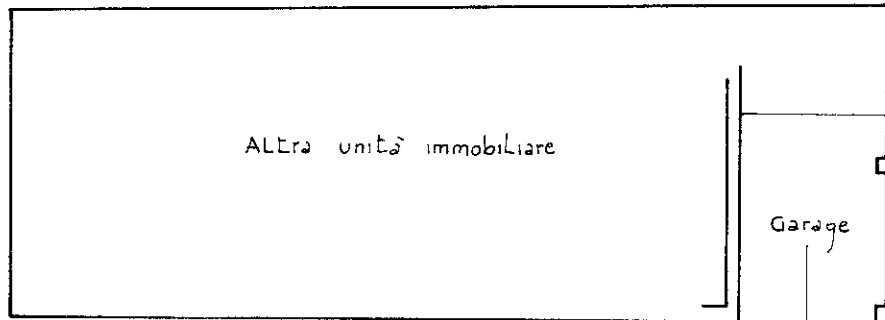

PIANO TERRA (H = ML. 2,50)

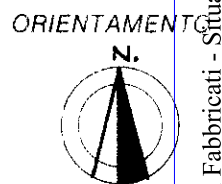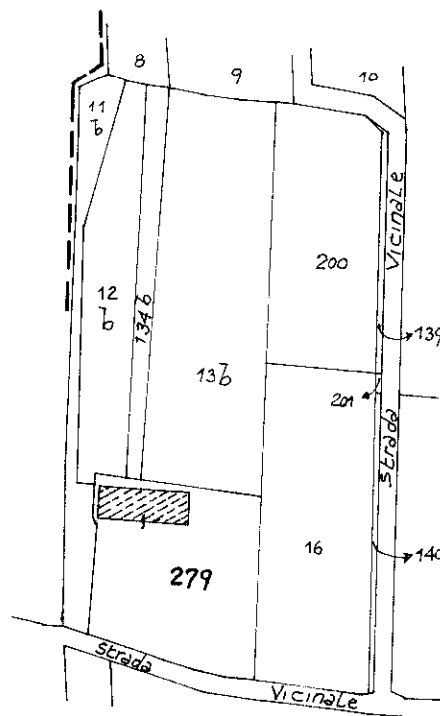

SCALA DI 1:200

Dichiarazione di N.C. ☒

Ultima planimetria in atto

Compilata dal

Geom. DUSSIN DINO

(Titolo, cognome e nome)

RISERVATO ALL'UFFICIO

Data presentazione: 27/12/1993 - Data: 18/03/2021 - n. T352982 - Richiedente: CNDGZN59R20H131G

Totale schede: 13 - Se Foglio di acquisizione: A4(210x297) - Formato stampa richiesto: A4(210x297)

fi 279 sub 3

Data 03-12-1993 Firma

[Signature]

Catasto dei Fabbricati - Situazione al 18/03/2021 - Comune di FORTE (D680) - < Foglio: 13 - Particella: 279 - Subalterno: 3 >
Firmato DA: **DINO DUSSIN** - ARUBAPEC S.P.A. NG CA 3 Serial#: e2bbba3e682f1c28542177201f83239