

Agenzia del Territorio
CATASTO FABBRICATI
Ufficio Provinciale di
Treviso

Dichiarazione protocollo n. TV0323134 del 05/07/2007
Planimetria di u.i.u. in Comune di Vittorio Veneto

Via Giosue' Carducci

civ. 19

Identificativi Catastali:

Sezione: E

Foglio: 4

Particella: 346

Subalterno: 134


Compilata da:
Gava Claudio

Iscritto all'albo:
Geometri

Prov. Treviso

N. 1446

Scheda n. 1 Scala 1:200

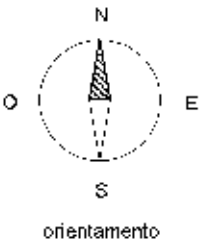

Dichiarazione protocollo n. TV0323134 del 05/07/2007
Planimetria di u.i.u. in Comune di Vittorio Veneto

civ. 19

Compilata da:
Gava Claudio


Iscritto all'albo:
Geometri

Prov. Treviso

N. 1446



Subalterno: 135


Scala 1:200

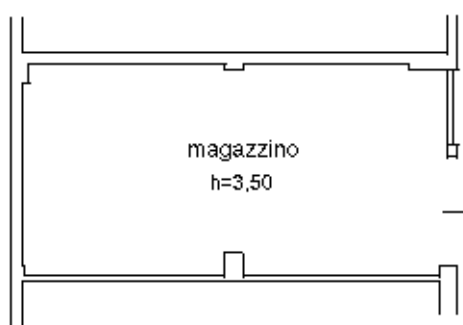

PIANO PRIMO
SOTTOSTRADA

PIANO TERRA

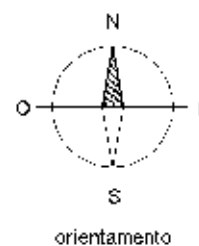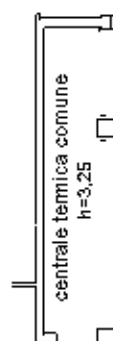

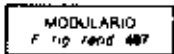


MINISTERO DELLE FINANZE
DIREZIONE GENERALE DEL CATASTO E DEI SISTEMI
CATASTO EDILIZIO URBANO (RDL 13-4-1939, n. 652)

MOD. BN (CFU)


LIRE
250

Planimetria di u.i.u. in Comune di VITTORIO VENETO..... via NANNETTI- CARDUCCI..... CIV.....

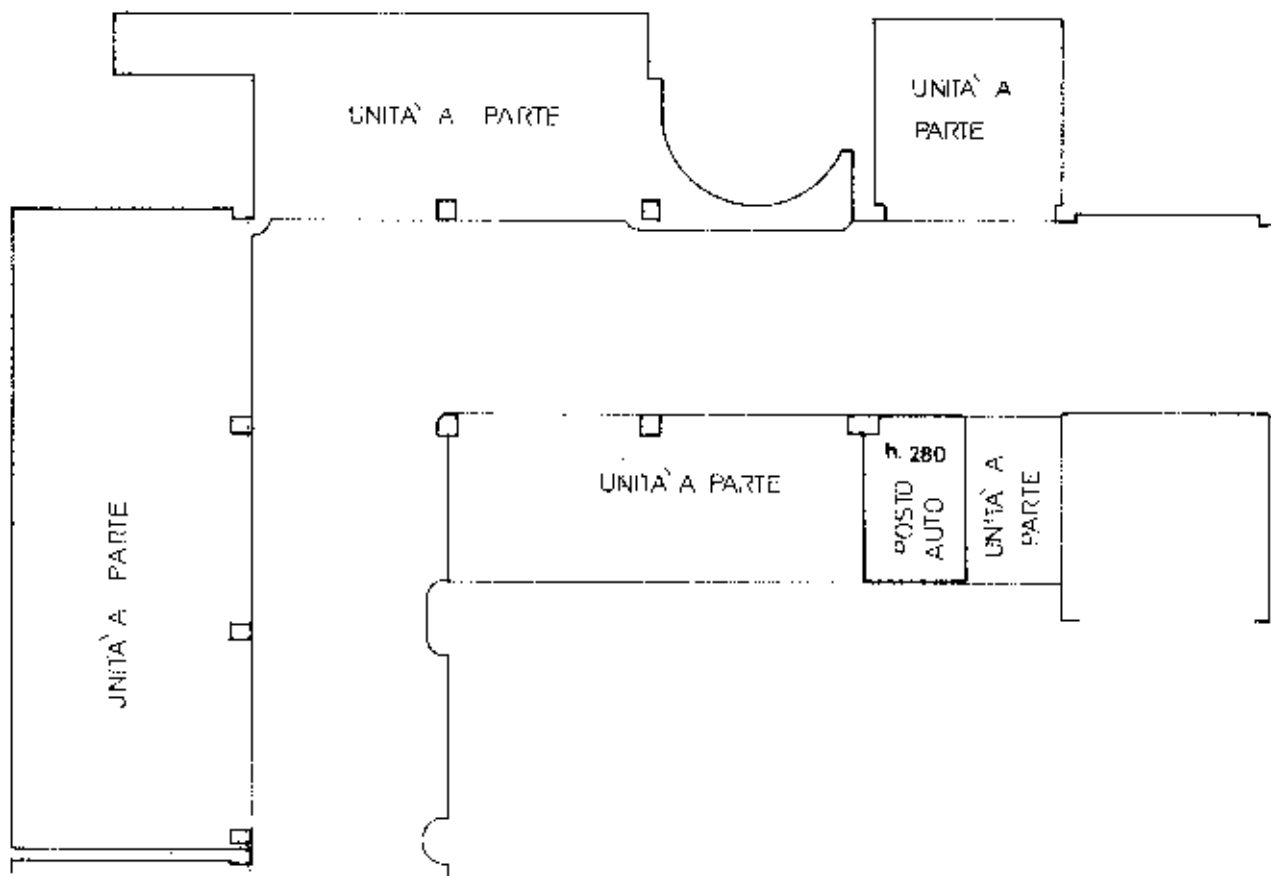

PIANO SECONDO INTERRATO

ORIENTAMENTO

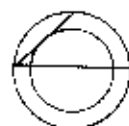

SCALA DI 1:200

Dichiarazione di N.C. ☐
Denuncia di variazione ☒

Compilata dal GEOMETRA.....
(Titolo, cognome e nome)

RISERVATO ALL'UFFICIO

CASAGRANDE... MARIO

Isritto all'albo dei GEOMETRI

della provincia di TREVISO n. 280

data 21-02-1991 Firma *Mario Casagrande*

Ultima planimetria in atti

Data presentazione:01/03/1991 - Data: 06/03/2018 - n. T323569 - Richiedente: GRNGRG57R16L407X
Totale schede: 4 - Formato di acquisizione: A4(210x297) - Formato stampa richiesto: A4(210x297)

F. 1591 E. 4
n. 346 sub. 126

Catasto dei Fabbricati - Situazione al 06/03/2018 - Comune di VITTORIO VENETO (M089) - < Sez. Urb.: E - Foglio: 4 - Particella: 346 - Subalterno: 126 >
VIA GIOSUE' CARDUCCI piano: S2;

MODULARIO
F. 119 rend. 487



MINISTERO DELLE FINANZE


DIREZIONE GENERALE DEL CATASTO E DEI SS.TT.EE

CATASTO EDILIZIO URBANO (RDL 13-4-1939, n. 652)

MOD. BN (CEU)

LIRE
250

Planimetria di u.i.u. in Comune di VITTORIO VENETO via NANNETTI - CARDUCCI CIV.

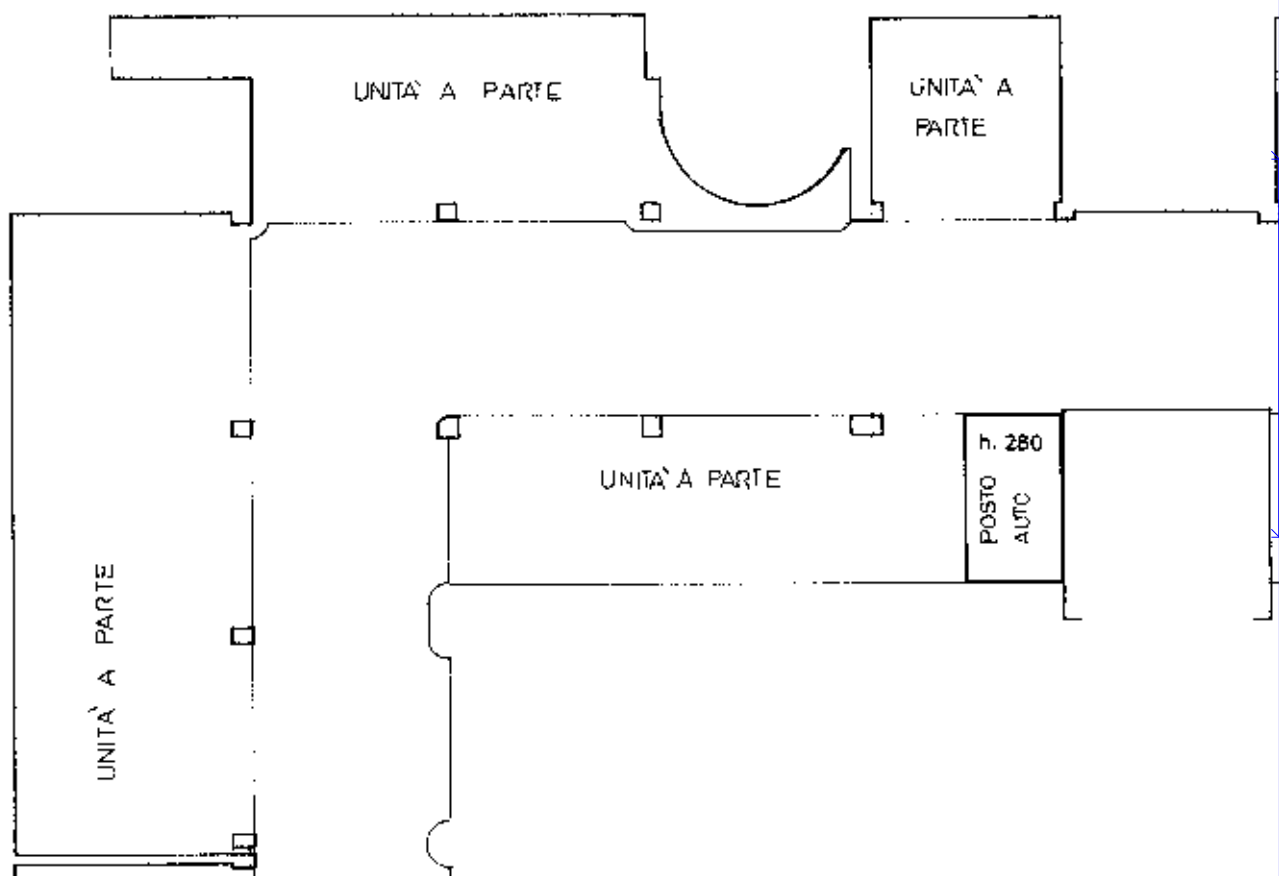

PIANO SECONDO INTERRATO

ORIENTAMENTO



SCALA DI: 280

Dichiarazione di NG ☐
Denuncia di variazione ☒

Compilata dal Geometra
(Titolo, cognome e nome)

CASAGRANDE MARIO

Geometra

RISERVATO ALL'UFFICIO

Ultima planimetria in atti
Data presentazione:01/03/1991 - Data: 06/03/2018 - n. T323570 - Richiedente: GRNGRG57R16L407X
Totale schede in formato di acquisizione A4(210x297). Formato stampa richiesto: A4(210x297)


F. (59) E - 4°
n. 346. sub. 127

della provincia di TREVISO n. 280

data 21-02-1991 Firma Mario Casagrande

Catasto dei Fabbricati - Situazione al 06/03/2018 - Comune di VITTORIO VENETO (M089) - < Sez. Urb.: E - Foglio: 4 - Particella: 346 - Subalterno: 127 >
VIA GIOSE' CARDUCCI piano: S2;

PIANO TERRA
h=325 cm

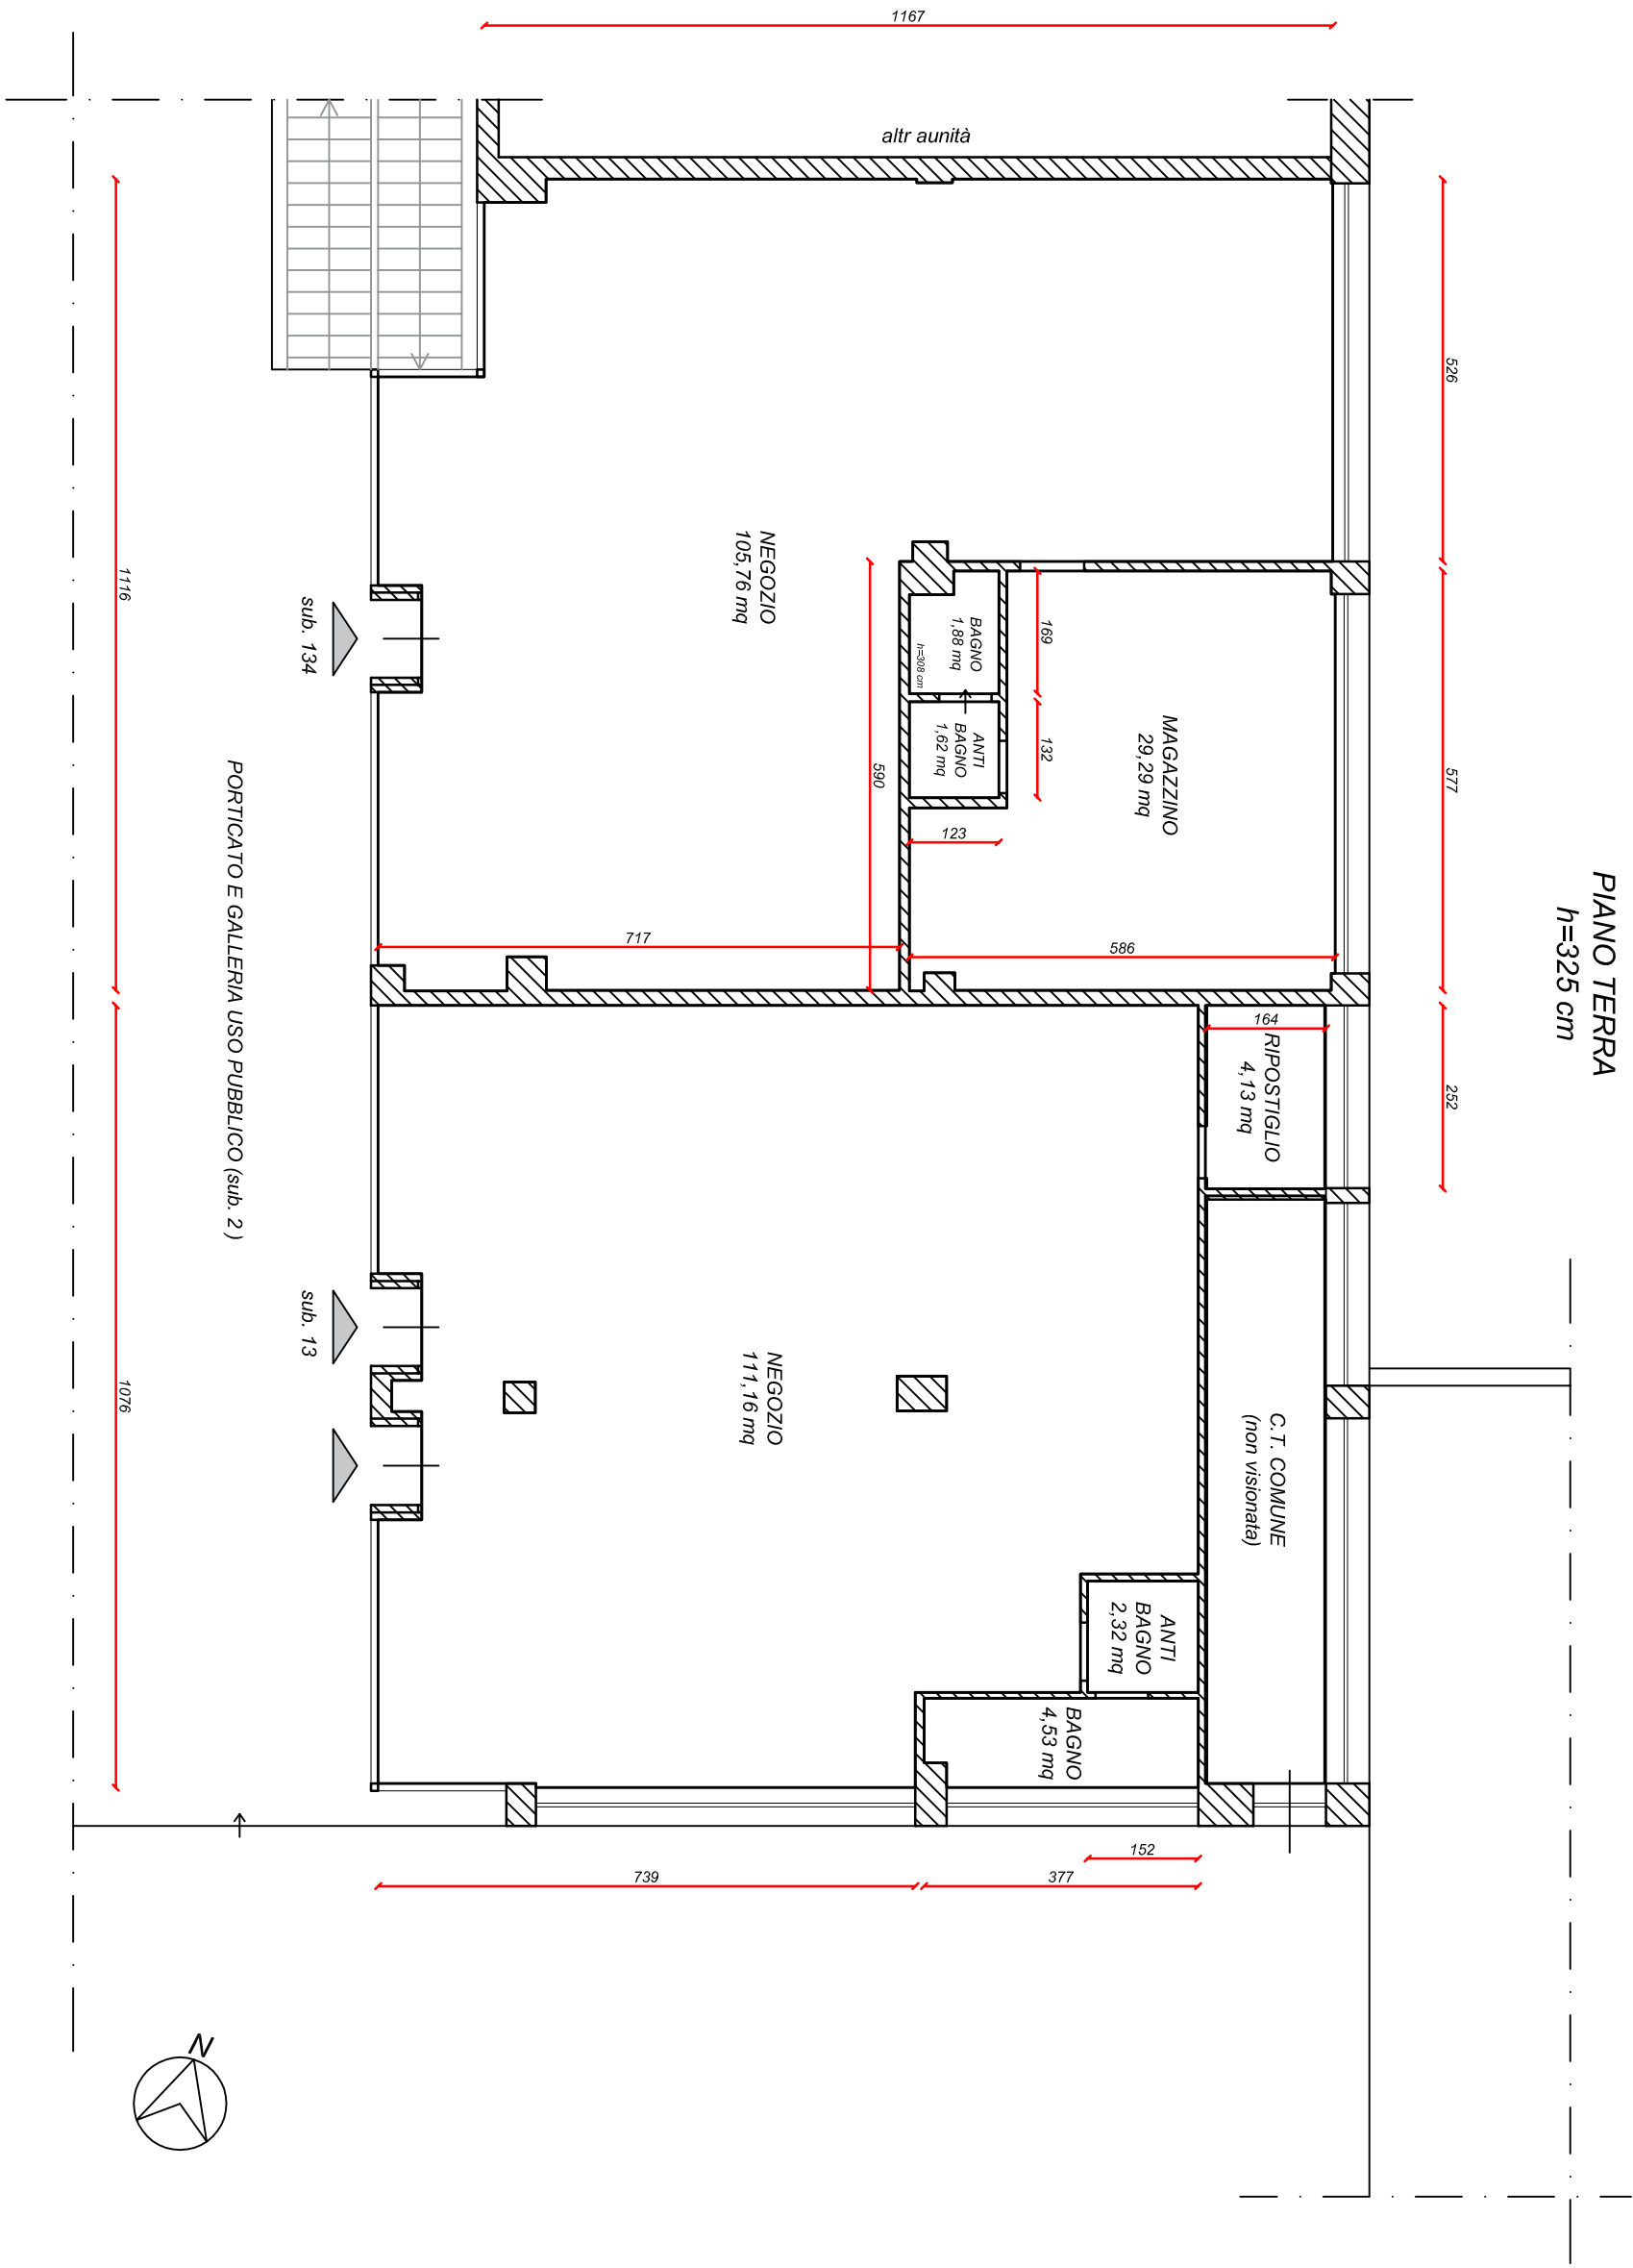

ELABORATO PLANIMETRICO

Compilato da:
Tonon Maurizio

Iscritto all'albo:

Periti Edili

N. 00376

Agenzia delle Entrate
CATASTO FABBRICATI
Ufficio Provinciale di
Treviso

Comune di Vittorio Veneto

Particella: 346


Protocollo n. TV0270186 del 18/11/2014

del


Dimostrazione grafica dei subalterni

Scala 1 : 500

PIANO SECONDO SOTTOSTRADA

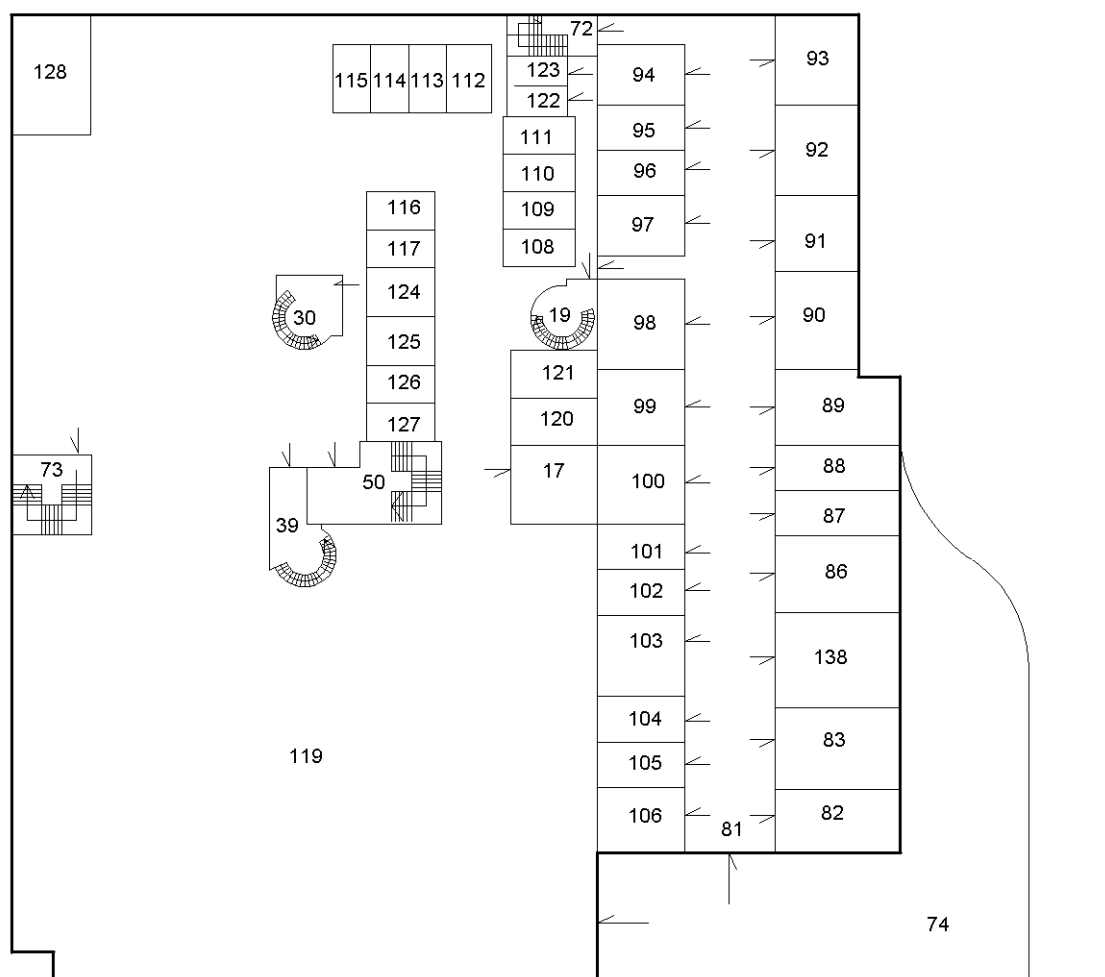

NORD

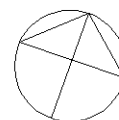



Ultima planimetria in atti

ELABORATO PLANIMETRICO	
Compilato da: Tonon Maurizio	
Iscritto all'albo: Periti Edili	
Prov. Treviso	N. 00376

Agenzia delle Entrate
CATASTO FABBRICATI
Ufficio Provinciale di
Treviso

Comune di Vittorio Veneto			Protocollo n. TV0270186 del 18/11/2014	
Sezione: E	Foglio: 4	Particella: 346	Tipo Mappale n.	del
Dimostrazione grafica dei subalterni			Scala 1 : 500	


PIANO PRIMO SOTTOSTRADA

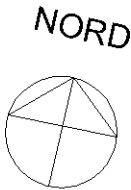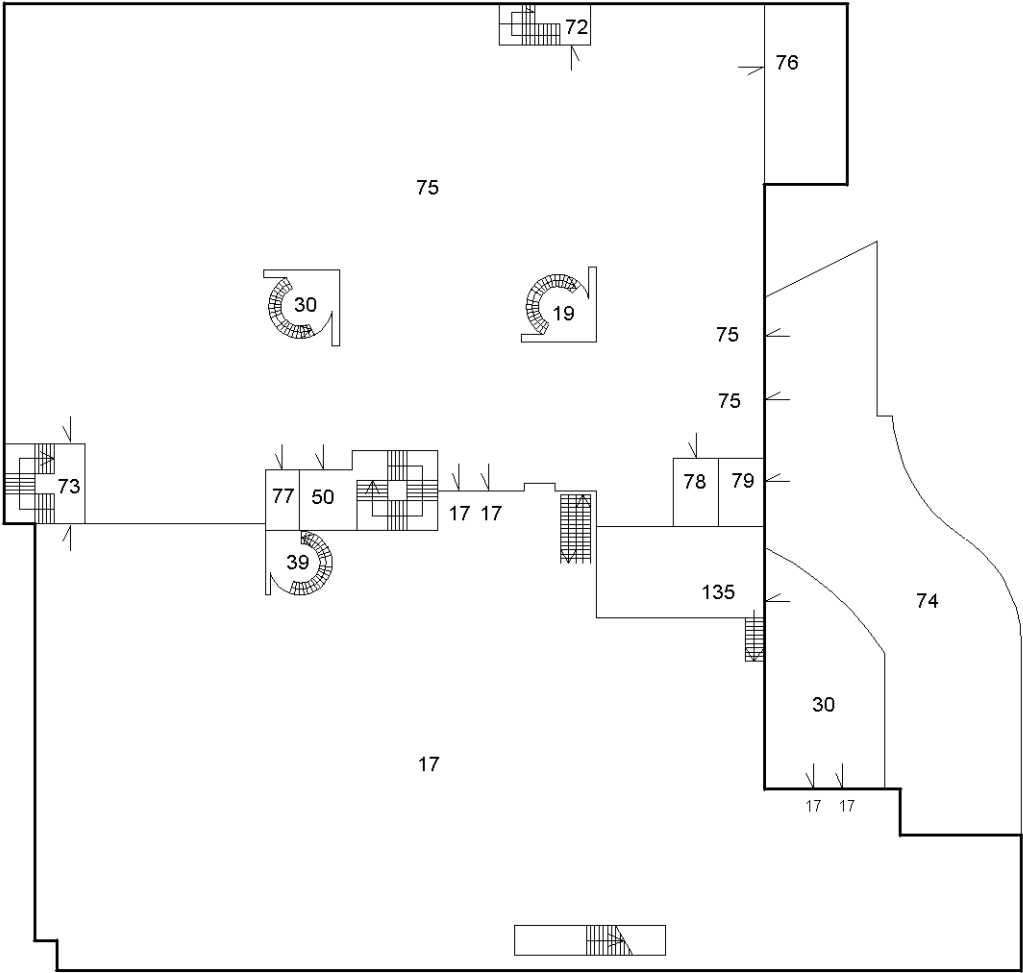

Ultima planimetria in atti

ELABORATO PLANIMETRICO		Agenzia delle Entrate CATASTO FABBRICATI Ufficio Provinciale di Treviso	
Compilato da: Tonon Maurizio			
Iscritto all'albo: Periti Edili			
Prov. Treviso	N. 00376		
Comune di Vittorio Veneto		Protocollo n. TV0270186 del 18/11/2014	
Sezione: E	Foglio: 4	Particella: 346	Tipo Mappale n. del
Dimostrazione grafica dei subalterni			Scala 1 : 500

PIANO TERRA

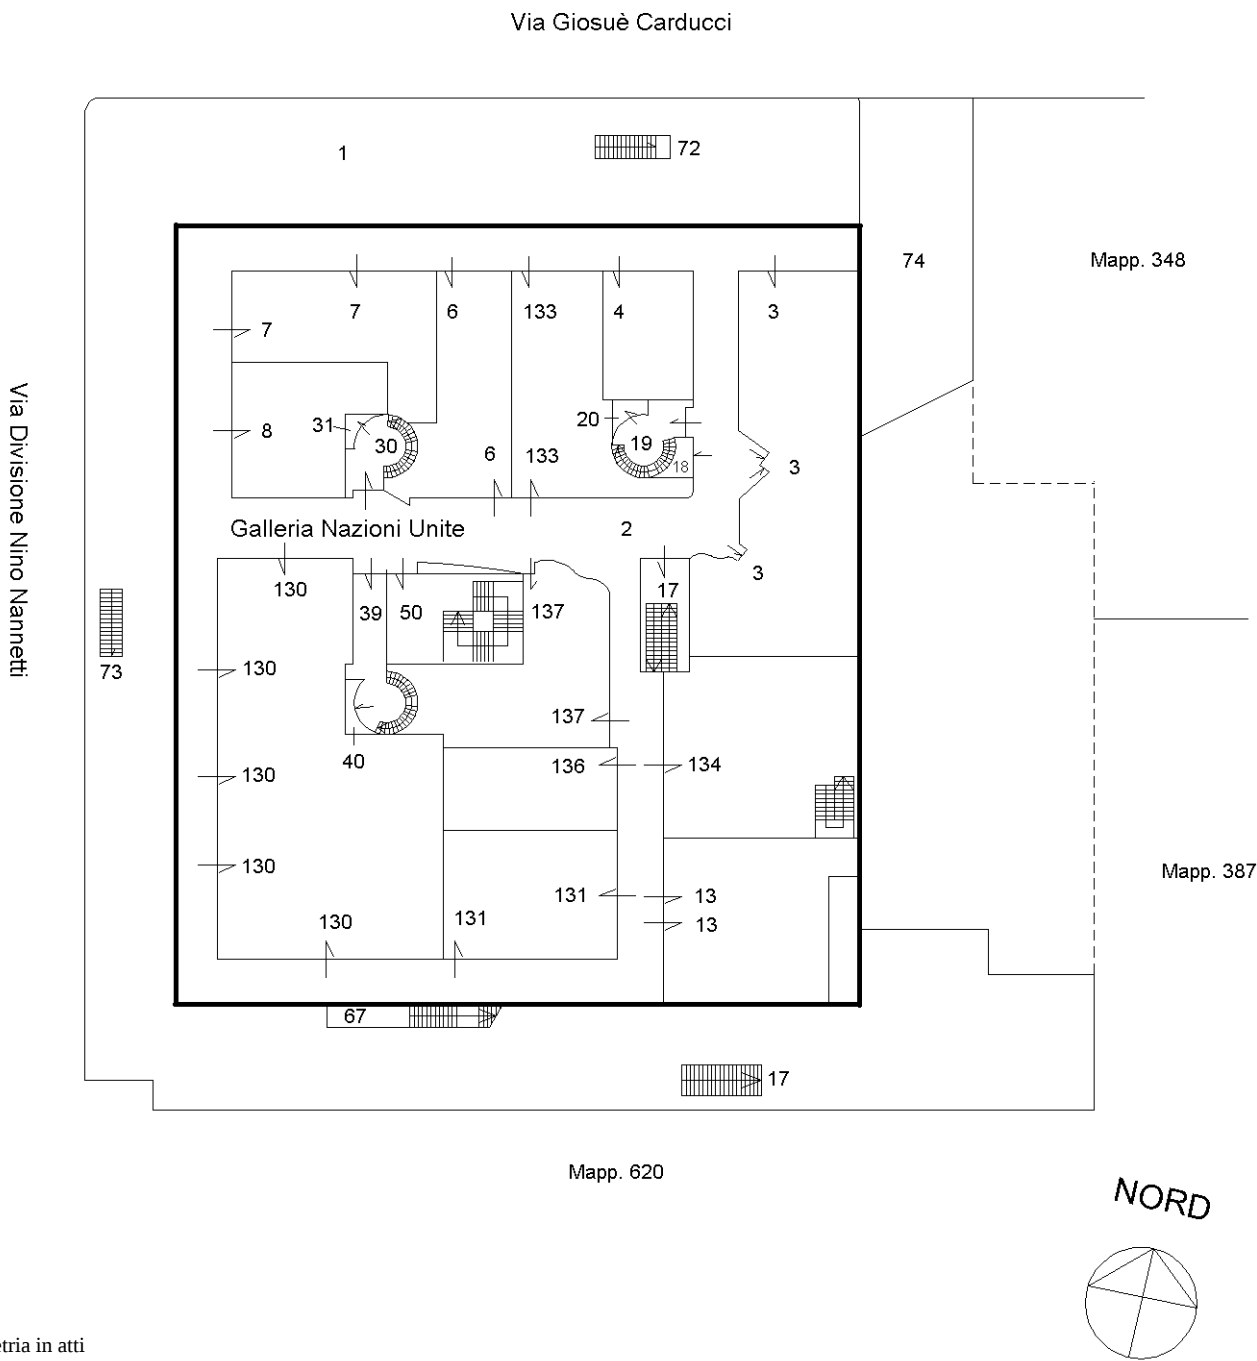



Ultima planimetria in atti

ELABORATO PLANIMETRICO	
Compilato da: Tonon Maurizio	
Iscritto all'albo: Periti Edili	
Prov. Treviso	N. 00376

Agenzia delle Entrate
CATASTO FABBRICATI
Ufficio Provinciale di
Treviso

Comune di Vittorio Veneto	Protocollo n. TV0270186 del 18/11/2014
Sezione: E Foglio: 4 Particella: 346	Tipo Mappale n. del
Dimostrazione grafica dei subalterni	
Scala 1 : 500	

PIANO PRIMO

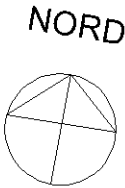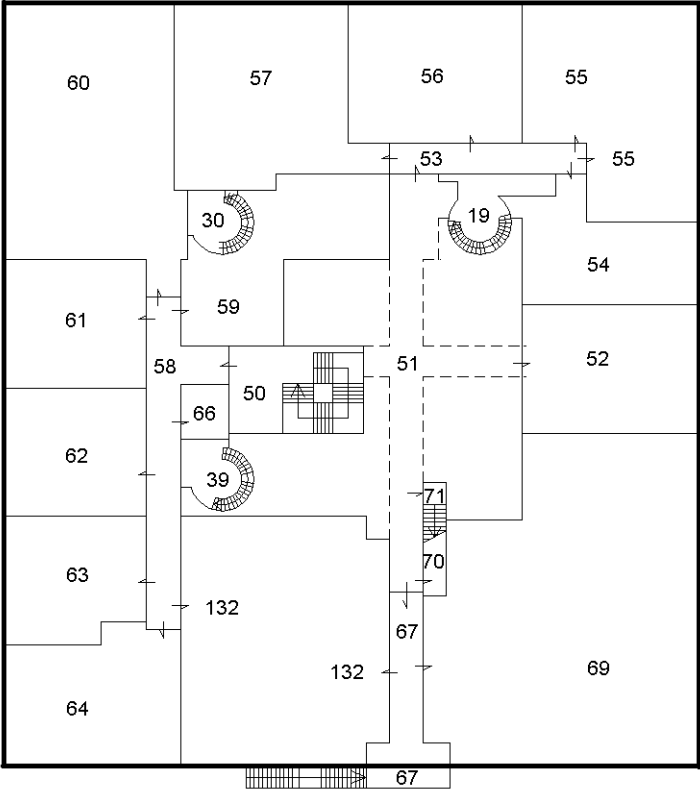



Ultima planimetria in atti

ELABORATO PLANIMETRICO	
Compilato da: Tonon Maurizio	
Iscritto all'albo: Periti Edili	
Prov. Treviso	N. 00376

Agenzia delle Entrate
CATASTO FABBRICATI
Ufficio Provinciale di
Treviso

Comune di Vittorio Veneto	Protocollo n. TV0270186 del 18/11/2014
Sezione: E Foglio: 4 Particella: 346	Tipo Mappale n. del
Dimostrazione grafica dei subalterni	
Scala 1 : 500	

PIANO SECONDO

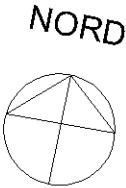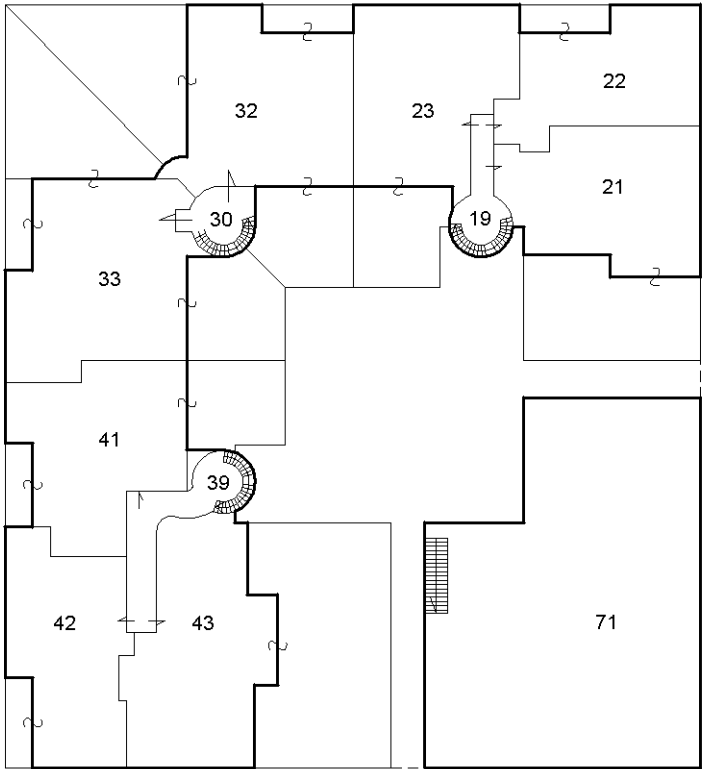


Ultima planimetria in atti

ELABORATO PLANIMETRICO	
Compilato da: Tonon Maurizio	
Iscritto all'albo: Periti Edili	
Prov. Treviso	N. 00376


Agenzia delle Entrate
CATASTO FABBRICATI
Ufficio Provinciale di
Treviso

Comune di Vittorio Veneto	Protocollo n. TV0270186 del 18/11/2014
Sezione: E Foglio: 4 Particella: 346	Tipo Mappale n. del
Dimostrazione grafica dei subalterni	
Scala 1 : 500	

PIANO TERZO

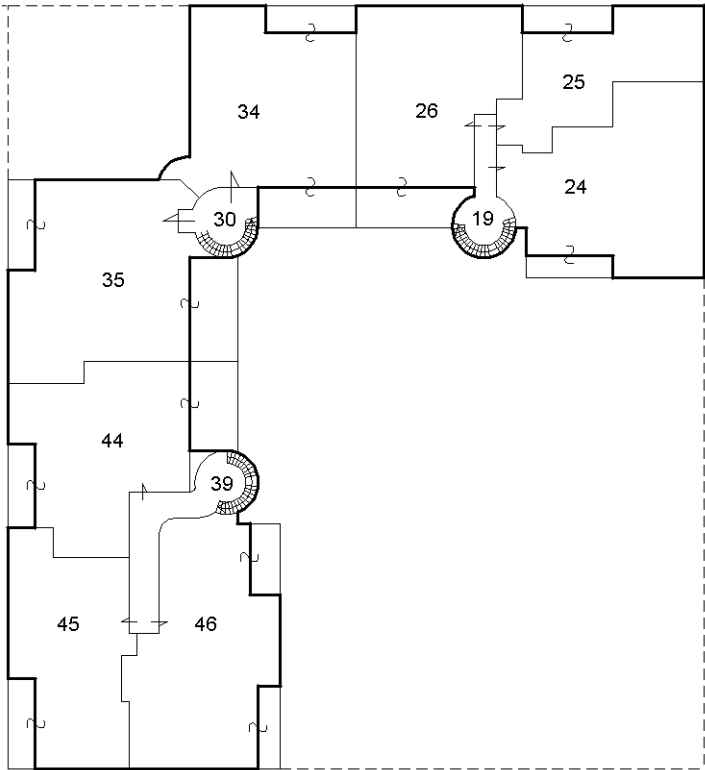



NORD

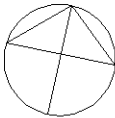

Ultima planimetria in atti

ELABORATO PLANIMETRICO		Agenzia delle Entrate CATASTO FABBRICATI Ufficio Provinciale di Treviso	
Compilato da: Tonon Maurizio			
Iscritto all'albo: Periti Edili			
Prov. Treviso		N. 00376	
Comune di Vittorio Veneto		Protocollo n. TV0270186 del 18/11/2014	
Sezione: E	Foglio: 4	Particella: 346	Tipo Mappale n. del
Dimostrazione grafica dei subalterni			Scala 1 : 500

PIANO QUARTO

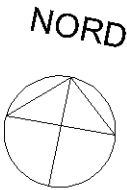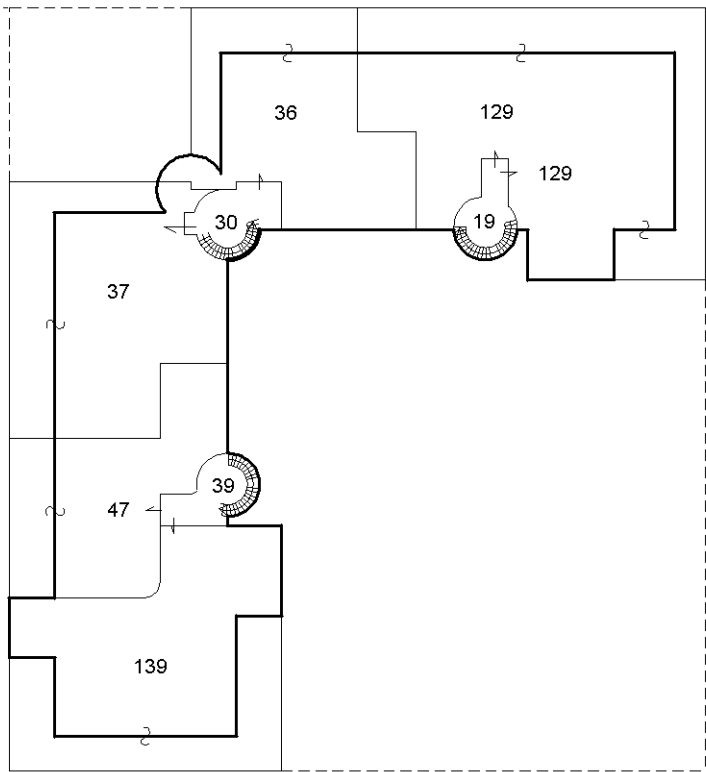


Ultima planimetria in atti

ELABORATO PLANIMETRICO	
Compilato da: Tonon Maurizio	
Iscritto all'albo: Periti Edili	
Prov. Treviso	N. 00376


Agenzia delle Entrate
CATASTO FABBRICATI
Ufficio Provinciale di
Treviso

Comune di Vittorio Veneto	Protocollo n. TV0270186 del 18/11/2014
Sezione: E Foglio: 4 Particella: 346	Tipo Mappale n. del
Dimostrazione grafica dei subalterni	
Scala 1 : 500	

PIANO QUINTO - COPERTURA

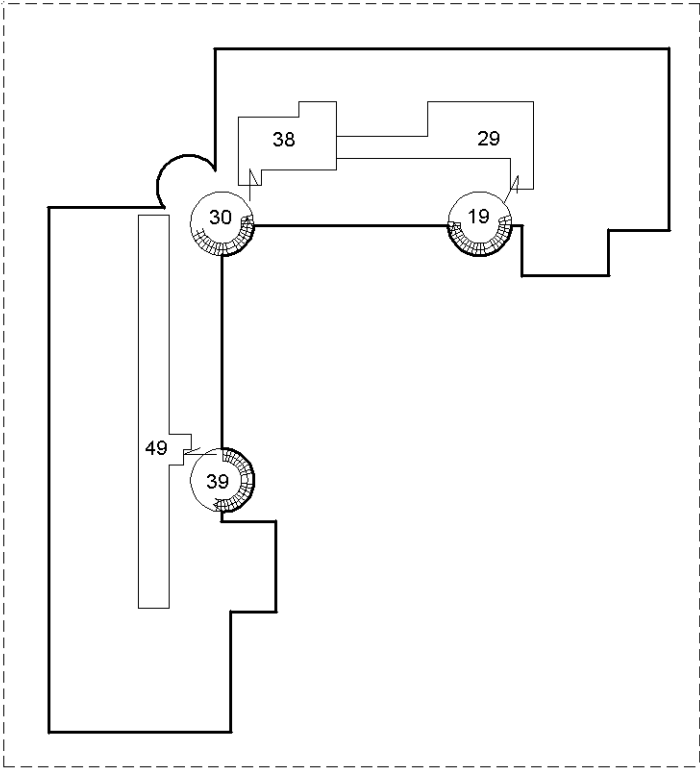

NORD

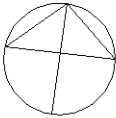

Ultima planimetria in atti