

Allegato 7

DOCUMENTAZIONE FOTOGRAFICA





CONO VISUALE N. 01



CONO VISUALE N. 02





CONO VISUALE N. 03




CONO VISUALE N. 04





CONO VISUALE N. 05

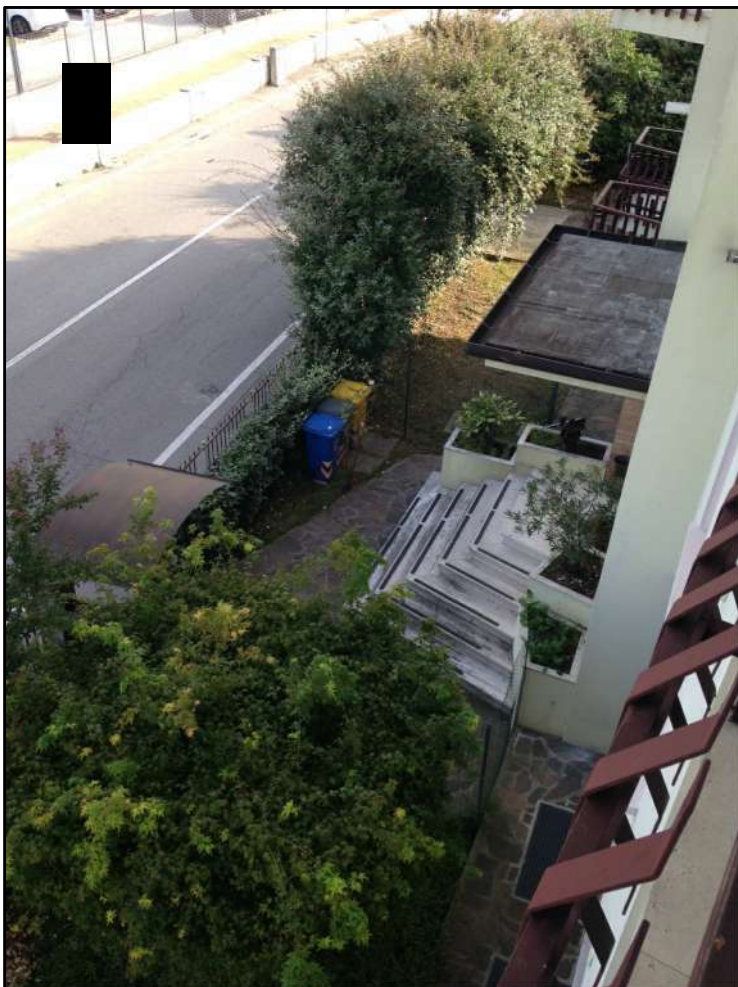

CONO VISUALE N. 06 VISTA ACCESSO COMUNE






CONO VISUALE N. 07



CONO VISUALE N. 08



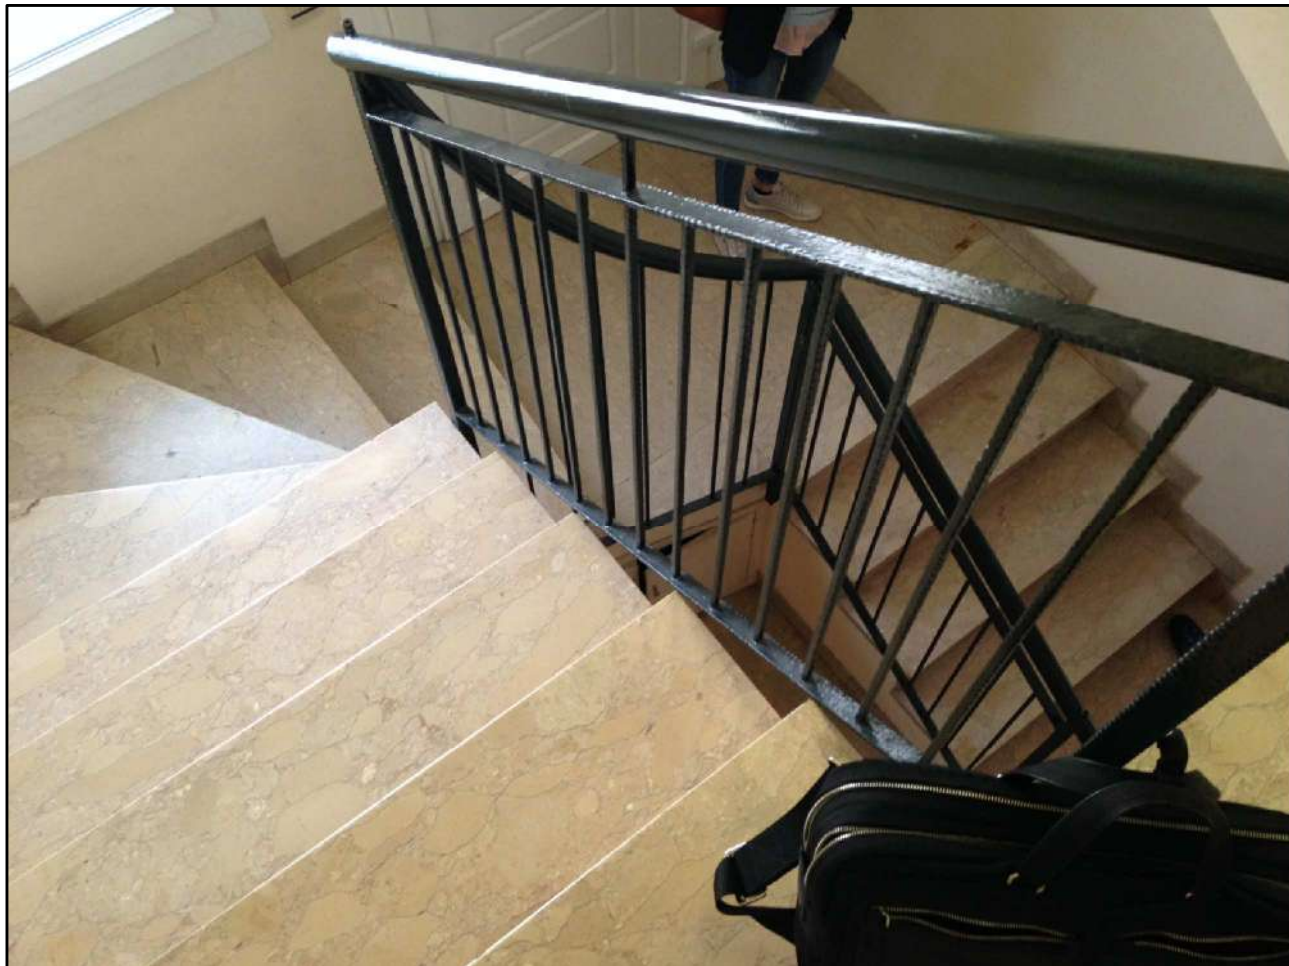

VISTA SCALE CONDOMINIALI



VISTA INTERNA ACCESSO COMUNE





PARTICOLARE INTERNO




PARTICOLARE POGGIOLO





PARTICOLARE INFISSI

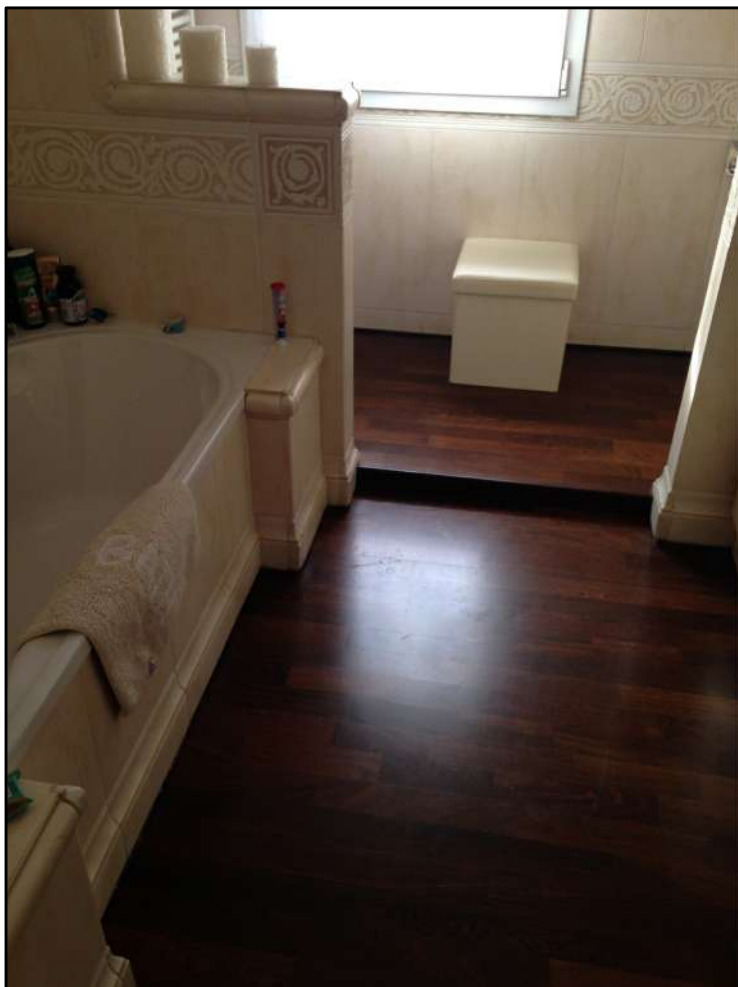

PARTICOLARE BAGNO






PARTICOLARE CORNICIONE



PARTICOLARE INTERNO



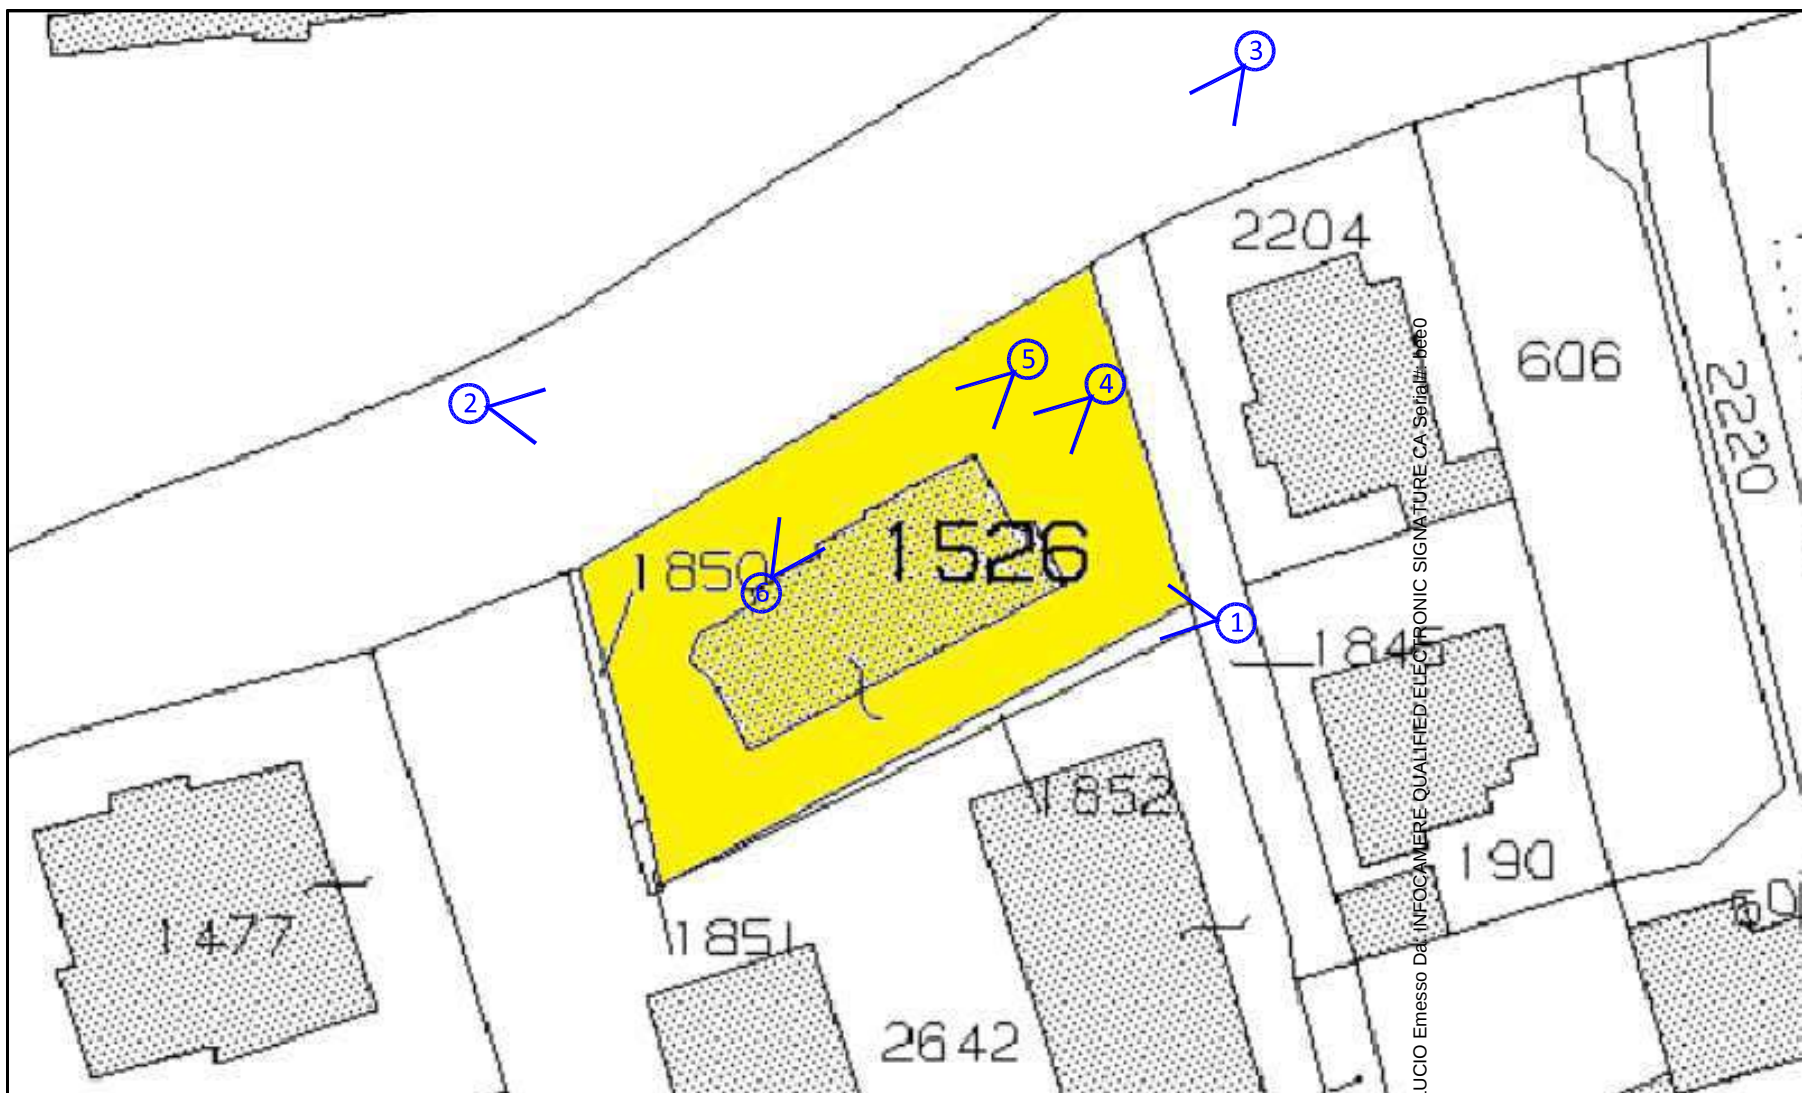

 CONO VISUALE

Firmato Da: GAZZOLA LUCIO Emesso Da: INFOCAMERE QUALIFIED ELECTRONIC SIGNATURE CA Serial#: 0000



RELAZIONE FOTOGRAFICA
SCALA 1 : 100