

Data: 06/05/2016 - n. PD0078001 - Richiedente

Agenzia del Territorio
CATASTO FABBRICATI
Ufficio Provinciale di
Venezia

Dichiarazione protocollo n. VE0117970 del 16/07/2010

Planimetria di u.i.u. in Comune di Venezia - Mestre

Via Napoli (mestre)

div. 51/A

Identificativi Catastali:

Sezione: ME

Foglio: 18

Particella: 1971

Subalterno: 133

Compilata da:
Sartori Fortunato

Iscritto all'albo:
Geometri

Prov. Venezia

N. 629

Scheda n. 1

Scala 1:200

Via Napoli

area di manovra
comune

Altre Unità

garage

Altre Unità

PIANO TERRA
H = 3,25 m

Altre Unità

centrale termica
H = 2,60 m

PIANO
INTERRATO

Altre Unità

Catasto dei fabbricati - Situazione al 06/05/2016 - Comune di VENEZIA (L736) - Foglio: 139 Particella: 1971 - Subalterno 133 -
VIA NAPOLI n. 51/A piano: T;

Ultima Planimetria in atti

Data: 06/05/2016 - n. PD0078001 - Richiedente

Fot.scheda: 2 - Formato di acq.: A4(210x297) - Fatti di scala: 1:1

**Agenzia del Territorio
CATASTO FABBRICATI
Ufficio Provinciale di
Venezia**

Dichiarazione protocollo n. VB0117970 del 16/07/2010

Planimetria di u.i.u. in Comune di Venezia - Mestre

Via Napoli (mestre)

clv. 51/A

Identificativi Catastali:

Sezione: ME

Foglio: 18

Particella: 1971

Subalterno: 133

Compilata da:
Sartori Fortunato

Iscritto all'albo:
Geometri

Prov. Venezia


N. 629

Scheda n. 2

Scala 1:500

Scheda 2 di 2

Via Napoli

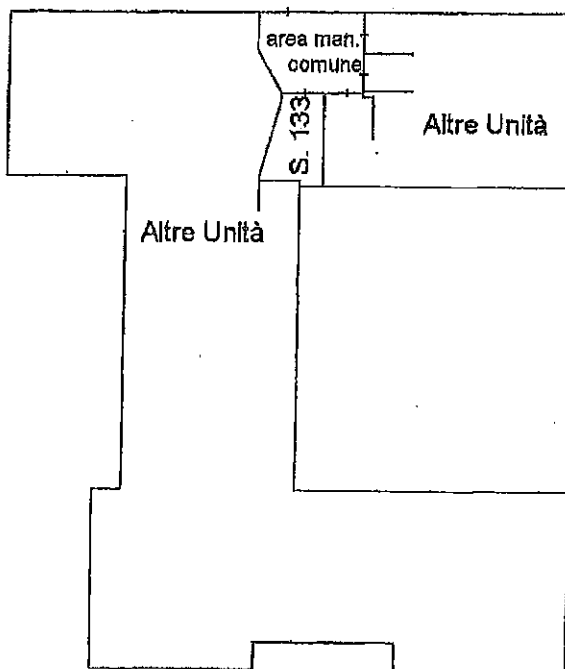

Via Genova

PIANO TERRA

Catasto dei Fabbricati - Situazione al 06/05/2016 - Comune di VENEZIA (L/736) - < Foglio: 139 Particella: 1971 - Subalterno 133 >
VIA NAPOLI n. 51/A piano: T;

Ultima Planimetria in atti