


Data: 06/05/2016 - n. PD0077999 - Richiedente [REDACTED]


Agenzia del Territorio
CATASTO FABBRICATI
Ufficio Provinciale di
Venezia

Scheda n. 1 Scala 1:200

Dichiarazione protocollo n. VE0117970 del 16/07/2010	
Pianimetria di u.i.u. in Comune di Venezia - Mestre	
Via Napoli (mestre)	civ. 51/B
Identificativi Catastali:	
Sezione: ME	Compilata da:
Foglio: 18	Sartori Fortunato
Particella: 1971	Iscritto all'albo:
Subalterno: 132	Geometri
Prov. Venezia N. 629	

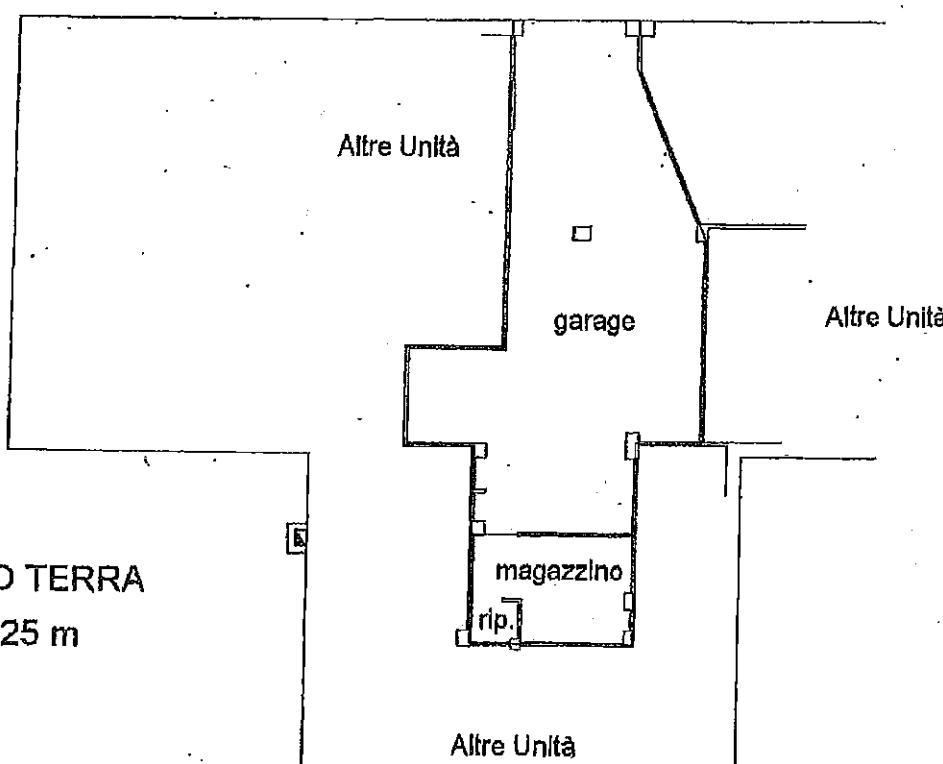

PIANO INTERRATO

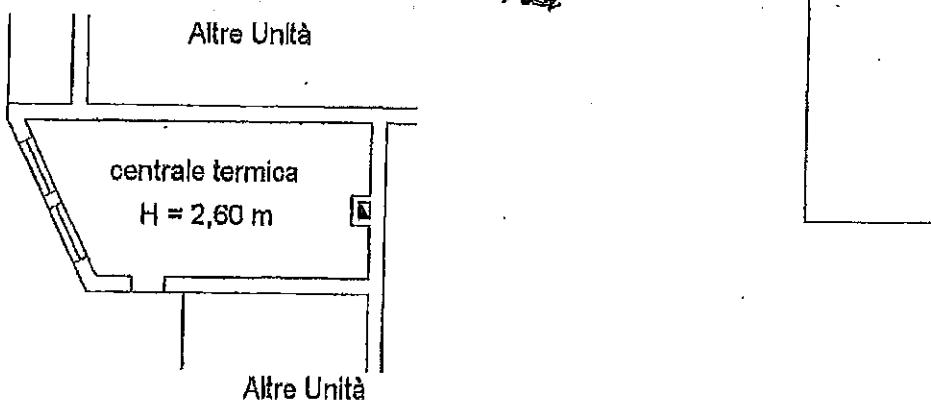

Data: 06/05/2016 - n. PD0077999 - Richiedente [REDACTED]

Agenzia del Territorio
CATASTO FABBRICATI
Ufficio Provinciale di
Venezia

Scheda n. 2 Scala 1:500

Dichiarazione protocollo n. VE0117970 del 16/07/2010

Planimetria di u.i.u. in Comune di Venezia - Mestre

Via Napoli (mestre)

civ. 51/B

Identificativi Catastali:

Sezione: ME

Foglio: 18

Particella: 1971

Subalterno: 132

Compilata da:
Sartori Fortunato


Iscritto all'albo:
Geometri

Prov. Venezia

N. 629

Scheda 2 di 2

Via Napoli

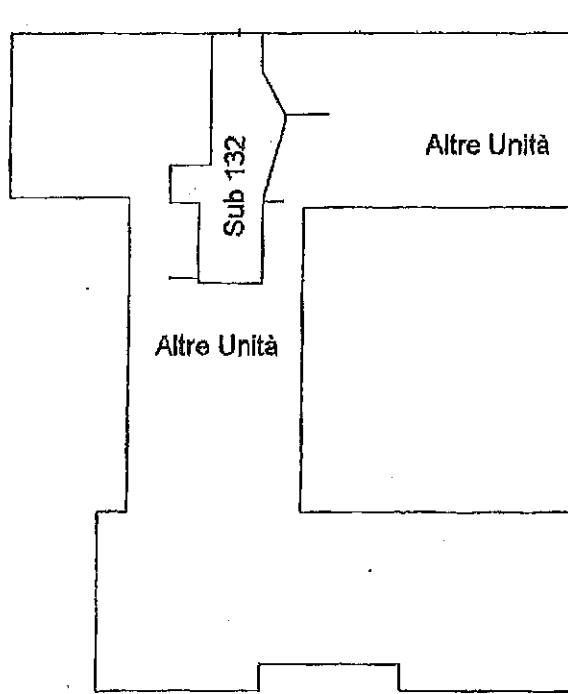

Via Genova

PIANO TERRA

Ultima Planimetria in atti

Data: 06/05/2016 - n. PD0077999 - Richiedente [REDACTED]

Foto schede: 2 Formato di acq.: A4(210x297) - Fatt. di stampa: 1/1