



ELABORATO PLANIMETRICO

Compilato da:
Pozzebon Silvio

Iscritto all'albo:
Geometri

Prov. Treviso

N. 1555

**Agenzia delle Entrate
CATASTO FABBRICATI
Ufficio Provinciale di
Treviso**

Comune di Istrana

Sezione: C Foglio: 5


Particella: 594

Protocollo n. TV0111864 del 02/10/2018

Tipi Mappale n. del

Dimostrazione grafica dei subalterni

Scala 1 : 500

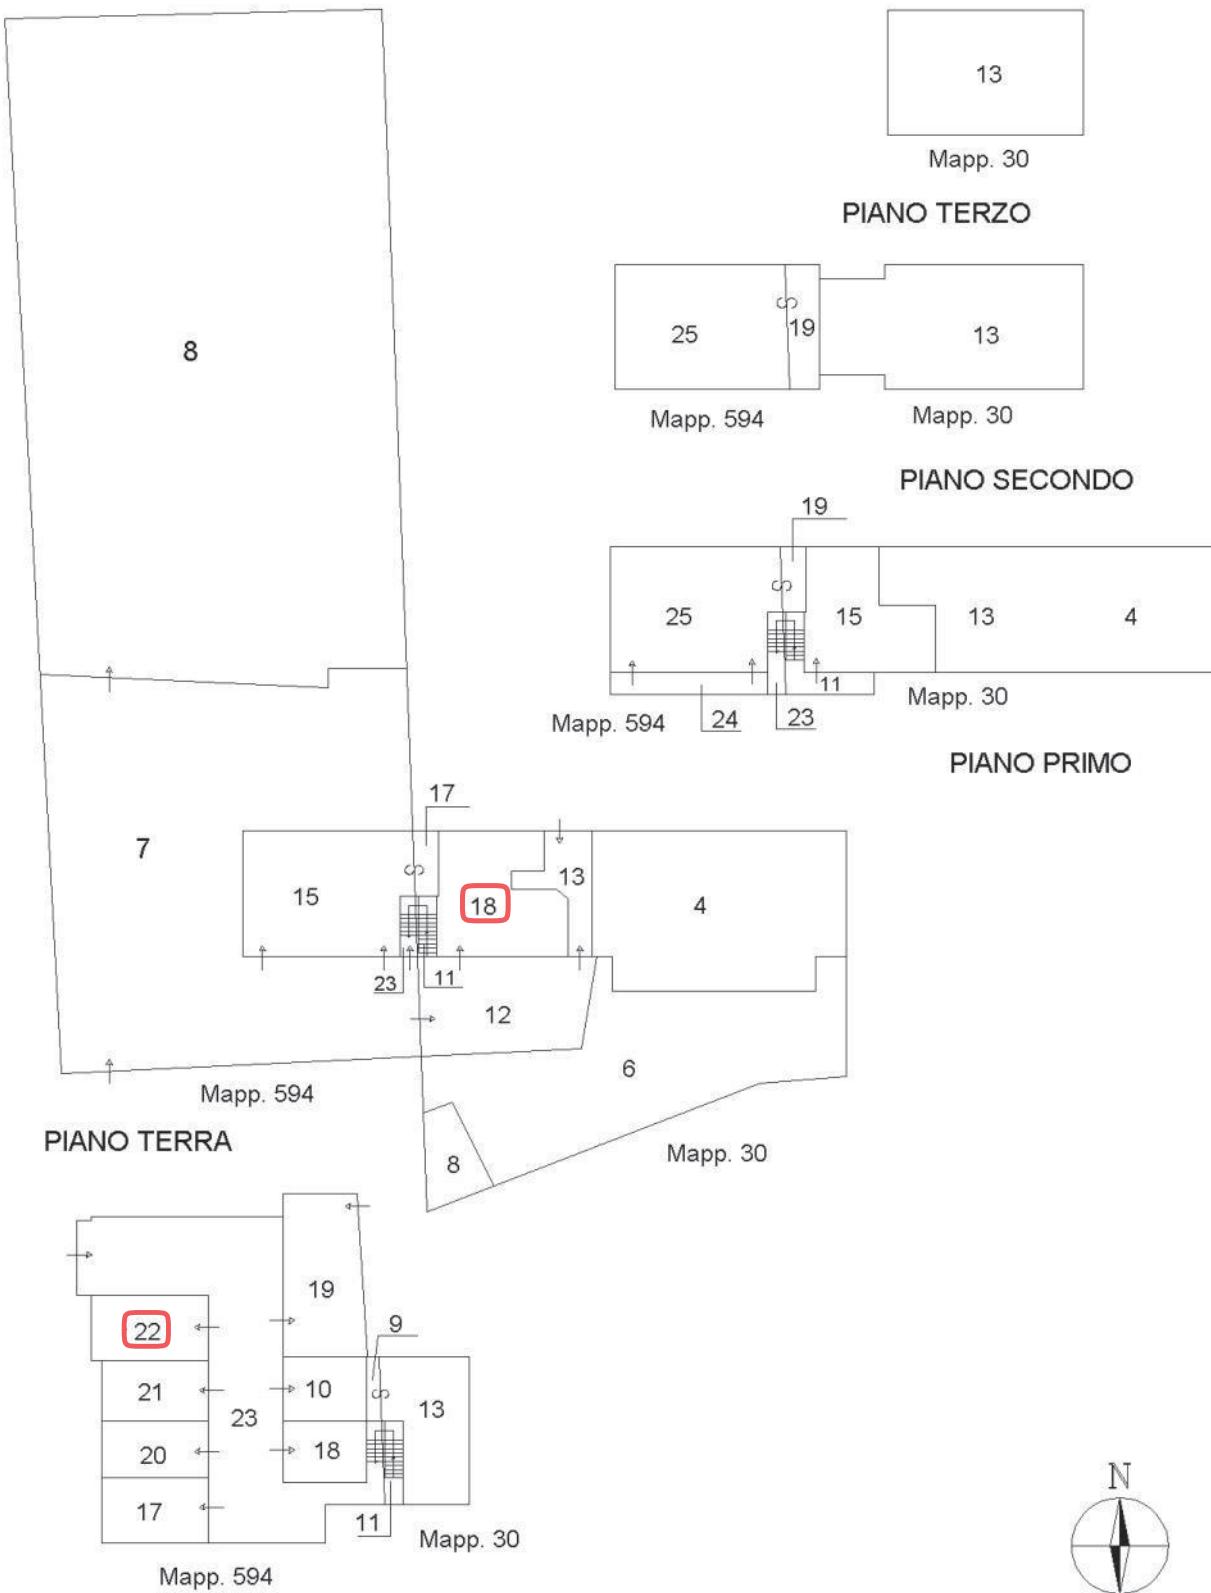

Ultima planimetria in atti

PIANO SOTTOSTRADA 1

Agenzia delle Entrate
CATASTO FABBRICATI
Ufficio Provinciale di
Treviso

Dichiarazione protocollo n. TV0016313 del 12/02/2018

Planimetria di u.i.u. in Comune di Istrana

Via Santo Stefano

civ. ND

Identificativi Catastali:

Sezione: C

Foglio: 5

Particella: 30

Subalterno: 18

Compilata da:
Pozzebon SilvioIscritto all'albo:
Geometri

Prov. Treviso

N. 1555

Scheda n. 1 Scala 1:200



PIANO TERRA h=2.70 m



Ultima planimetria in atti

Data: 21/01/2025 - n. T131776 - Richiedente: [REDACTED]

Totale schede: 1 - Formato di acquisizione: A4(210x297) - Formato stampa richiesto: A4(210x297)

Agenzia delle Entrate
CATASTO FABBRICATI
Ufficio Provinciale di
Treviso

Dichiarazione protocollo n. TV0016313 del 12/02/2018

Planimetria di u.i.u. in Comune di Istrana

Via Santo Stefano

civ. ND

Identificativi Catastali:

Sezione: C

Foglio: 5

Particella: 594

Subalterno: 22

Compilata da:
Pozzebon SilvioIscritto all'albo:
Geometri

Prov. Treviso

N. 1555


Scheda n. 1 Scala 1:200

[REDACTED]

Altra unità



PIANO SOTTOSTRADA 1 h= 2.80 m

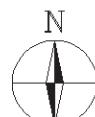

Ultima planimetria in atti

Data: 21/01/2025 - n. T138448 - Richiedente: [REDACTED]

Totale schede: 1 - Formato di acquisizione: A4(210x297) - Formato stampa richiesto: A4(210x297)