



ELABORATO PLANIMETRICOCompilato da:
Pozzebon SilvioIscritto all'albo:
Geometri

Prov. Treviso N. 1555

**Agenzia delle Entrate
CATASTO FABBRICATI
Ufficio Provinciale di
Treviso**

Comune di Istrana




Sezione: C Foglio: 5 Particella: 594

Protocollo n. TV0111864 del 02/10/2018

Tipo Mappale n. del

Dimostrazione grafica dei subalterni

Scala 1 : 500

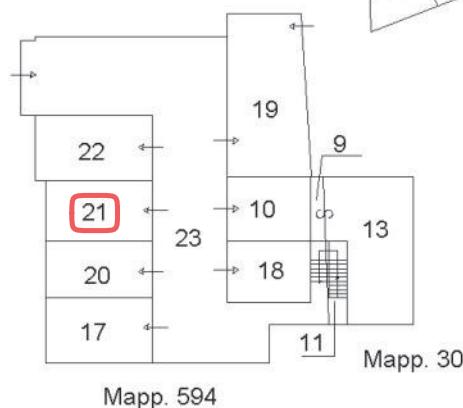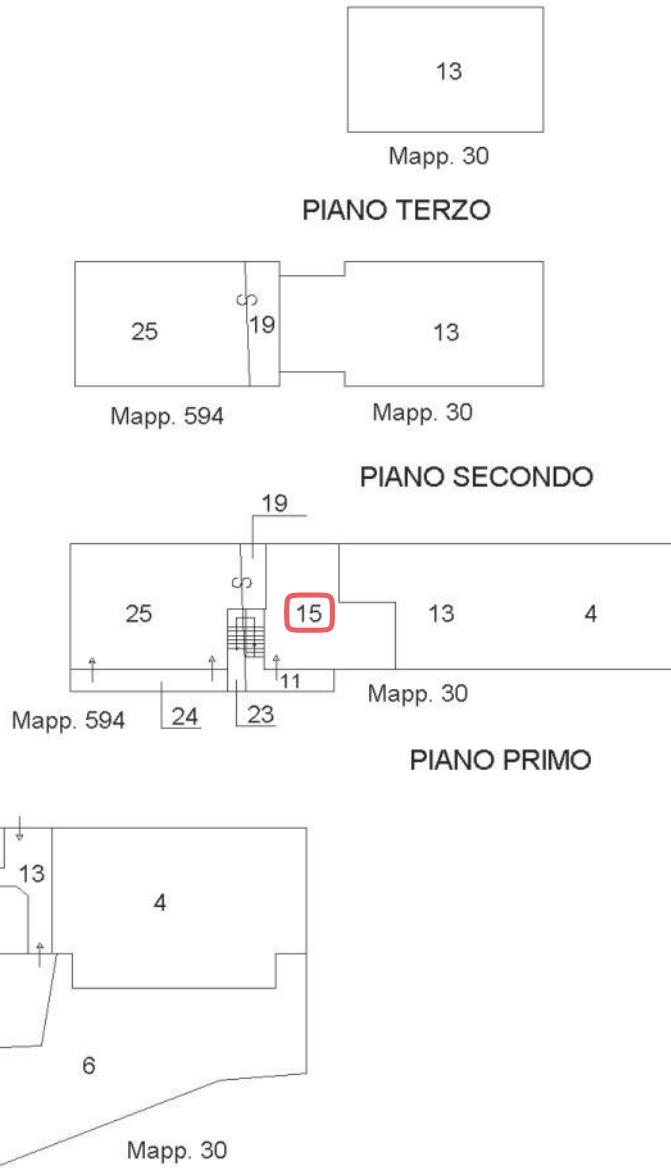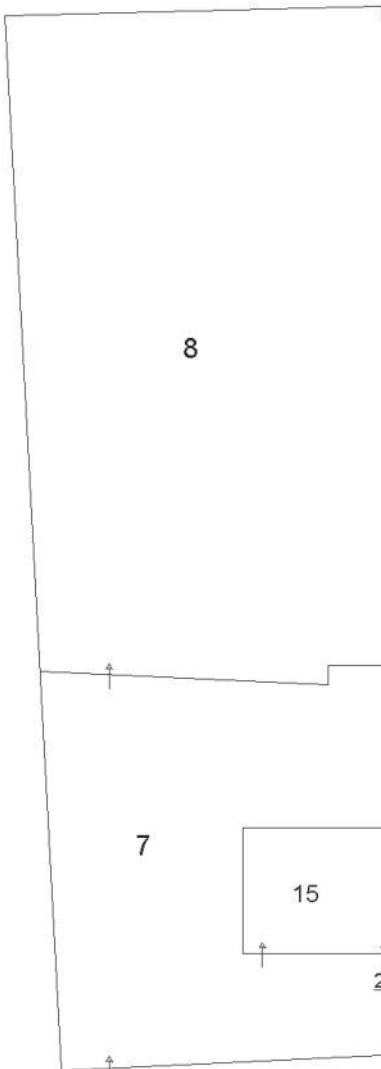

Ultima planimetria in atti

Data: 21/01/2025 - n. T117661 - Richiedente: Telematico

Totale schede: 1 - Formato di acquisizione: A4(210x297) - Formato stampa richiesto: A4(210x297) - Fattore di scala non utilizzabile



**Agenzia del Territorio
CATASTO FABBRICATI
Ufficio Provinciale di
Treviso**

Scheda n. 1 Scala 1:200

Dichiarazione protocollo n. TV0374644 del 30/12/2005

Planimetria di u.i.u. in Comune di Istrana

Via Santo Stefano

civ.

Identificativi Catastali:

Sezione: C

Foglio: 5


Particella: 30

Subalterno: 15


Compilata da:
Tecchiato DinoIscritto all'albo:
Geometri

Prov. Treviso

N. 2251

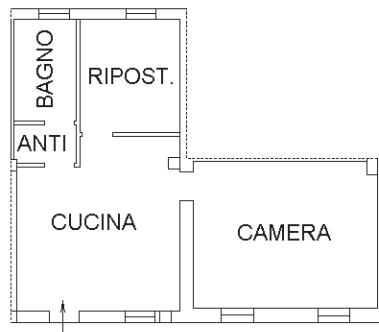

PIANO PRIMO
h=270cm

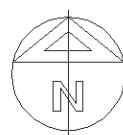

Agenzia delle Entrate
CATASTO FABBRICATI
Ufficio Provinciale di
Treviso

Dichiarazione protocollo n. TV0016313 del 12/02/2018

Planimetria di u.i.u. in Comune di Istrana

Via Santo Stefano

civ. ND

Identificativi Catastali:

Sezione: C

Foglio: 5

Particella: 594

Subalterno: 21

Compilata da:

Pozzebon Silvio


Iscritto all'albo:

Geometri

Prov. Treviso

N. 1555

Scheda n. 1 Scala 1:200

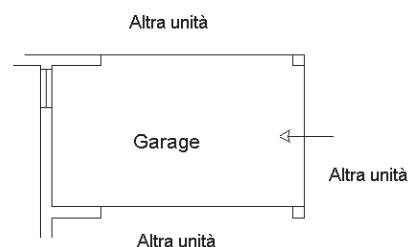

PIANO SOTTOSTRADA 1 h= 2.80 m



Ultima planimetria in atti

Data: 03/02/2025 - n. T466886 - Richiedente [REDACTED]

Totale schede: 1 - Formato di acquisizione: A4(210x297) - Formato stampa richiesto: A4(210x297)