

ELABORATO PLANIMETRICO	
Compilato da: Italiano Francesco	
Iscritto all'albo: Architetti	
Prov. Treviso	N. 631

Comune di Giavera Del Montello
Sezione: C Foglio: 1 Particella: 1345


Dimostrazione grafica dei subaltri

**Agenzia del Territorio
CATASTO FABBRICATI
Ufficio Provinciale di
Treviso**


Protocollo n. 000387536 del 31/07/2003
Tipo Mappale n. 6415 del 25/07/2003
Scala 1 : 500




SCHEDA N. 2 DI 2

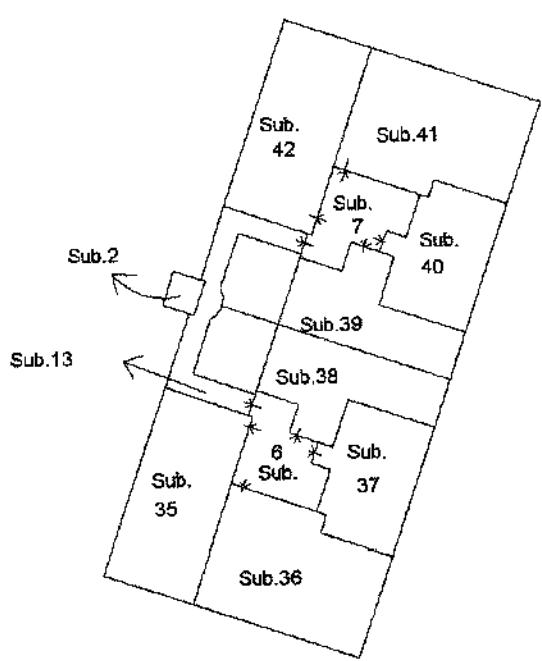

PIANO PRIMO

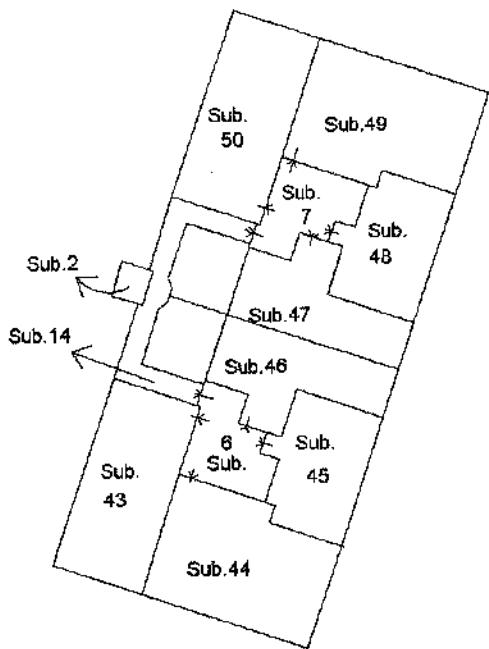

PIANO SECONDO

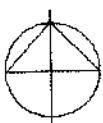

orientamento

Ultima planimetria in atti

Direz. Ufficio Servizi

Sub 1
2
3
