

ELABORATO PLANIMETRICOCompilato da:
Scattolin MauroIscritto all'albo:
Geometri

Prov. Treviso N. 02973

**Agenzia delle Entrate
CATASTO FABBRICATI
Ufficio Provinciale di
Treviso**

Comune di Roncade

Sezione: C Foglio: 2


Particella: 1620

Protocollo n. TV0034527 del 27/03/2019

Tipo Mappale n. del

Dimostrazione grafica dei subalterni

Scala 1 : 500

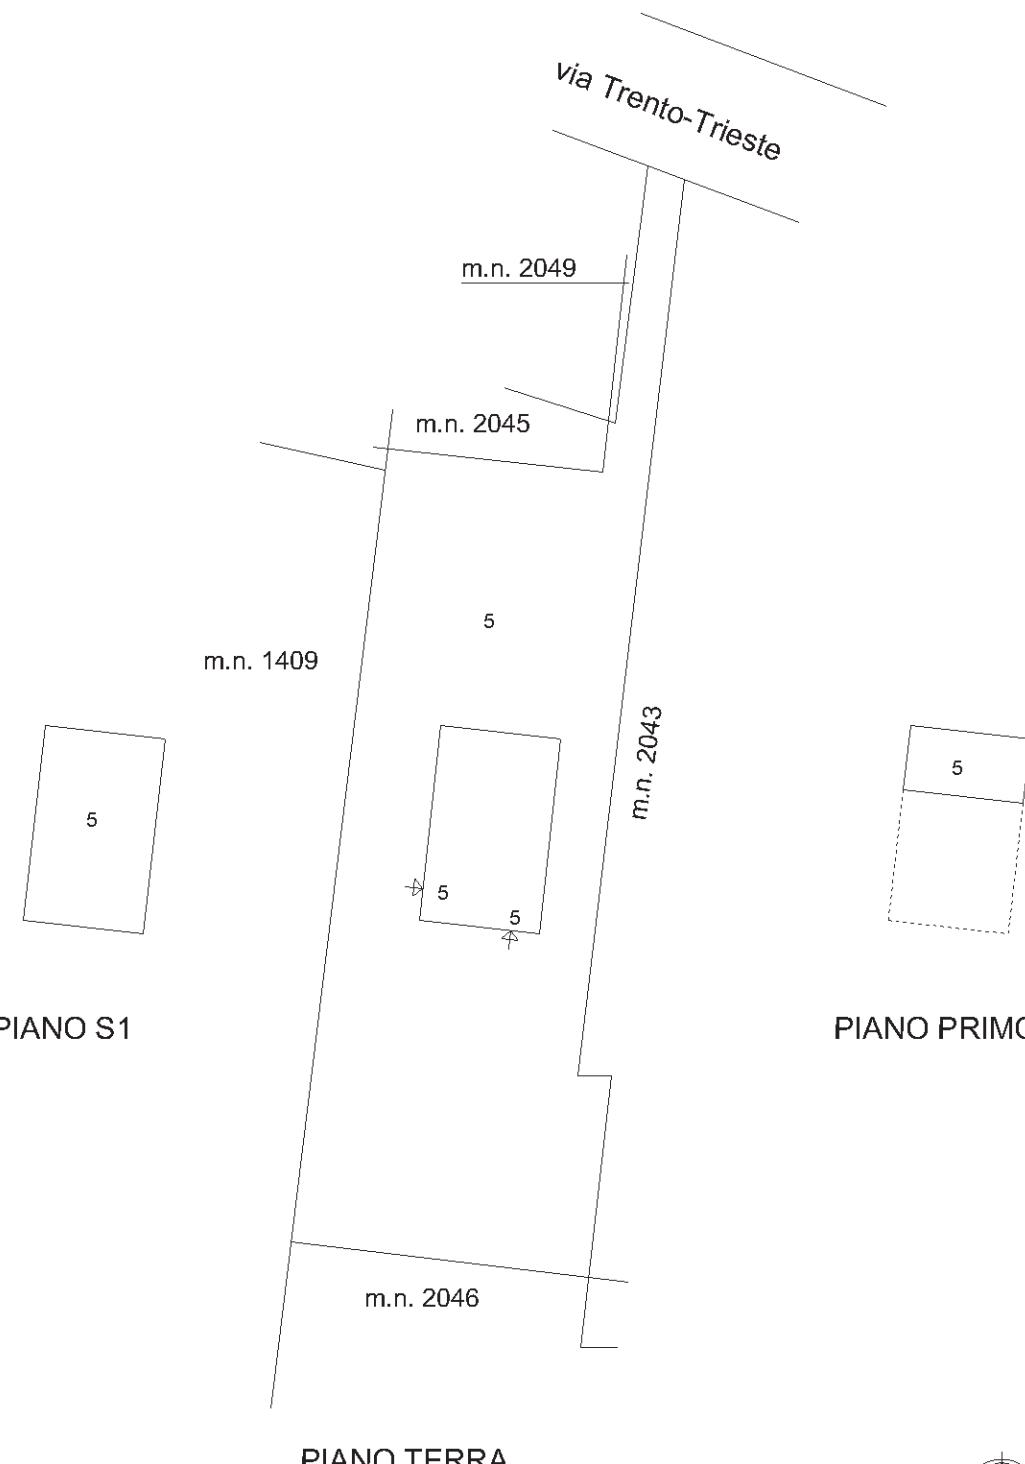

Ultima planimetria in atti

Data: 23/03/2025 - n. T56154 - Richiedente: Telematico

Totale schede: 1 - Formato di acquisizione: A4(210x297) - Formato stampa richiesto: A4(210x297) - Fattore di scala non utilizzabile

ACCERTAMENTO DELLA PROPRIETA' IMMOBILIARE URBANA ELENCO DEI SUBALTERNI ASSEGNAZI

Comune RONCADE	Sezione C	Foglio 2	Particella 1620	Tipo mappale	del:
-------------------	--------------	-------------	--------------------	--------------	------

Sub	UBICAZIONE via/piazza	n.civ	Piani	Scala	Int	DESCRIZIONE
1						SOPPRESSO
2						SOPPRESSO
3						SOPPRESSO
4						IN CORSO DI DEFINIZIONE SOPPRESSO E SOSTITUITO CON SUB 5 PER ULTIMAZIONE LAVORI.
5	via trento trieste	SNC	S1-T - 1			ABITAZIONE CON CORTE DI MQ. 891

Visura telematica


**Agenzia delle Entrate
CATASTO FABBRICATI
Ufficio Provinciale di
Treviso**

Planimetria
Scheda n. 1 Scala 1:200

Dichiarazione protocollo n° TV0034527 del 27/03/2019	
Comune di Roncade	
Via Trento Trieste	
civ. SNC	
Identificativi Catastali: Sezione: C Foglio: 2 Particella: 1620 Subalterno: 5	Compilata da: Scattolin Mauro Iscritto all'albo: Geometri Prov. Treviso N. 02973

PIANO S1
h=225

PIANO TERRA

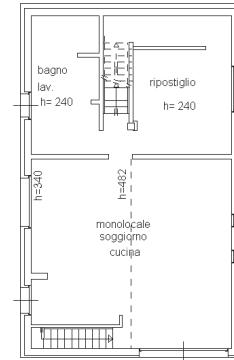

PIANO PRIMO



LINEA 01

> 500 >

01

Agenzia delle Entrate
CATASTO FABBRICATI
Ufficio Provinciale di
Treviso

Planimetria
Scheda n. 2 Scala 1: 500

Dichiarazione protocollo n° TV0034527 del 27/03/2019	
Comune di Roncade	civ. SNC
Via Trento Trieste	
Identificativi Catastali:	
Sezione: C	Compilata da:
Foglio: 2	Scattolin Mauro
Particella: 1620	Iscritto all'albo:
Subalterno: 5	Geometri
	Prov. Treviso
	N. 02973

