

# TRIBUNALE ORDINARIO di UDINE

Sez. esecuzioni immobiliari

## Esecuzione Immobiliare

promossa da :

\*\*\* DATO OSCURATO\*\*\*

.

N. Reg. Esec. 184/2022

Giudice delle esecuzioni MASSARELLI dott. Lorenzo


**ALLEGATI**

Il Tecnico Incaricato

CANDIDO Per. Ind. Luciano

E=48000

1 Particella: 16

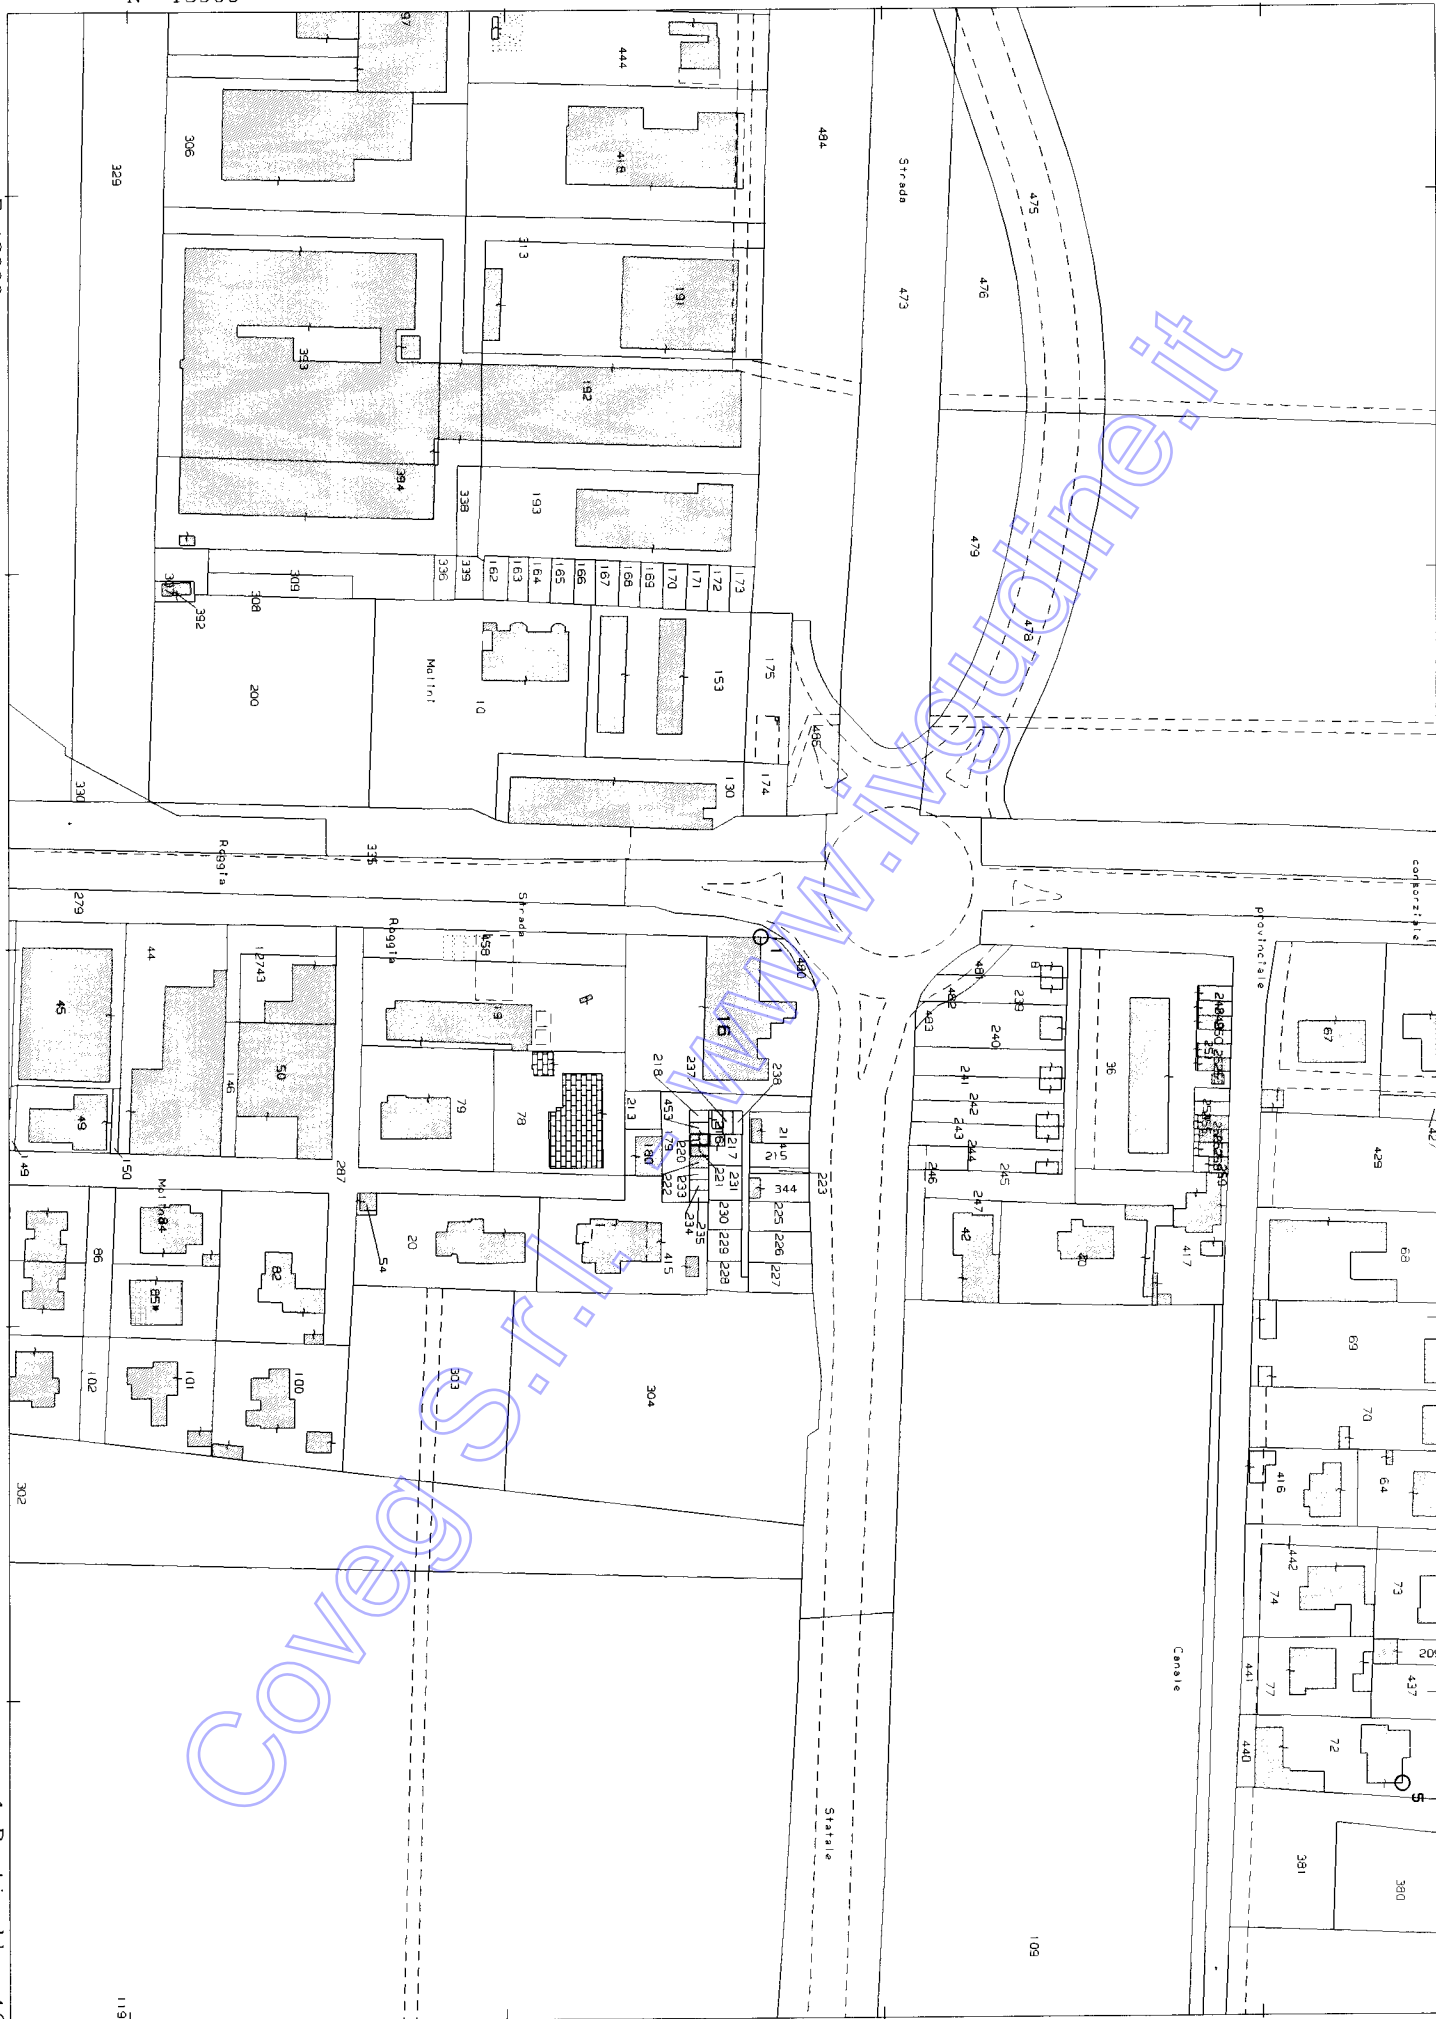

MODULARIO  
P. rig. rend. 497



MINISTERO DELLE FINANZE

DIREZIONE GENERALE DEL CATASTO E DEI SERVIZI TECNICI ERARIALI

# NUOVO CATASTO EDILIZIO URBANO

(R. DECRETO-LEGGE 13 APRILE 1938, N. 632)

MOD. B (Nuovo Catasto Edilizio Urbano)

Lire  
50

Planimetria dell'immobile situato nel Comune di TORVISCOSA Via Strad. Zuino Nord 271

\*\*\* DATO OSCURATO \*\*\*

Allegata alla dichiarazione presentata all'Ufficio Tecnico Erariale di UDINE

SECONDO PIANO  
4, 3, 60

PIANO TERRA  
4, 3, 60

Fig. 14 n. 16 sub 9

ORIENTAMENTO

SCALA DI 1:200

SPAZIO RISERVATO PER LE ANNOTAZIONI D'UFFICIO

DATA  
PROT. N°

14  
16  
9

Compilata dal per. ind.

(Titolo, nome e cognome del tecnico)

DI MONTE LELITA

Iscritto all'Albo de per. ind.

della Provincia di UDINE

DATA 30.10.1981

Firma:

Ultima planimetria in atti

Data presentazione: 03/11/1981 - Data: 07/11/2022 - n. T331869 - Richiedente: CNDLCN52S01H289S

Totale schede: 1 - Formato di acquisizione: A3(297x420) - Formato stampa richiesto: A4(210x297)

## Elenco immobili fabbricati

Situazione degli atti informatizzati al 03/11/2022

Dati della richiesta: **siti nel comune di TORVISCOSA (L309) (UD) Foglio 14 Particella 16**

Immobili 17.



Dati identificativi


Dati di classamento

Indirizzo

|    |                                                                           |   |                                           |
|----|---------------------------------------------------------------------------|---|-------------------------------------------|
| 1  | Foglio 14 Part. 16 Sub. 1                                                 | Categoria <b>A/3<sup>a</sup></b> Classe 1<br>Consistenza <b>6 vani</b> Rendita <b>Euro 278,89</b>                | STRADONE ZUINO NORD n. 271<br>Piano T     |
| 2  | Foglio 14 Part. 16 Sub. 2<br>Partita <b>Unita' immobiliare soppressa</b>  |   |                                           |
| 3  | Foglio 14 Part. 16 Sub. 3                                                 | Categoria <b>A/4<sup>b</sup></b> Classe 2<br>Consistenza <b>3 vani</b> Rendita <b>Euro 94,51 Lire 183.000</b>    | STRADONE ZUINO NORD n. 271<br>Piano T     |
| 4  | Foglio 14 Part. 16 Sub. 4                                                 | Categoria <b>A/4<sup>b</sup></b> Classe 2<br>Consistenza <b>3,5 vani</b> Rendita <b>Euro 110,26 Lire 213.500</b> | STRADONE ZUINO NORD n. 271<br>Piano T     |
| 5  | Foglio 14 Part. 16 Sub. 5                                                 | Categoria <b>A/4<sup>b</sup></b> Classe 2<br>Consistenza <b>5,5 vani</b> Rendita <b>Euro 173,27 Lire 335.500</b> | STRADONE ZUINO NORD n. 271<br>Piano T - 1 |
| 6  | Foglio 14 Part. 16 Sub. 6                                                 | Categoria <b>A/4<sup>b</sup></b> Classe 2<br>Consistenza <b>4 vani</b> Rendita <b>Euro 126,02 Lire 244.000</b>   | STRADONE ZUINO NORD n. 271<br>Piano T - 1 |
| 7  | Foglio 14 Part. 16 Sub. 7                                                 | Categoria <b>A/4<sup>b</sup></b> Classe 2<br>Consistenza <b>4 vani</b> Rendita <b>Euro 126,02 Lire 244.000</b>   | STRADONE ZUINO NORD n. 271<br>Piano T - 1 |
| 8  | Foglio 14 Part. 16 Sub. 8                                                 | Categoria <b>A/4<sup>b</sup></b> Classe 2<br>Consistenza <b>5 vani</b> Rendita <b>Euro 157,52 Lire 305.000</b>   | STRADONE ZUINO NORD n. 271<br>Piano T - 2 |
| 9  | Foglio 14 Part. 16 Sub. 9                                                 | Categoria <b>A/4<sup>b</sup></b> Classe 2<br>Consistenza <b>5 vani</b> Rendita <b>Euro 157,52 Lire 305.000</b>   | STRADONE ZUINO NORD n. 271<br>Piano T - 2 |
| 10 | Foglio 14 Part. 16 Sub. 10<br>Partita <b>Unita' immobiliare soppressa</b> |   |                                           |
| 11 | Foglio 14 Part. 16 Sub. 10<br>Foglio 14 Part. 180                         | Categoria <b>A/3<sup>a</sup></b> Classe 3<br>Consistenza <b>6 vani</b> Rendita <b>Euro 387,34 Lire 750.000</b>   | STRADONE ZUINO NORD n. 271/3<br>Piano T-2 |
| 12 | Foglio 14 Part. 16 Sub. 11                                                | Categoria <b>A/4<sup>b</sup></b> Classe 2<br>Consistenza <b>5 vani</b> Rendita <b>Euro 157,52 Lire 305.000</b>   | STRADONE ZUINO NORD n. 271<br>Piano T - 2 |
| 13 | Foglio 14 Part. 16 Sub. 12                                                | Categoria <b>A/4<sup>b</sup></b> Classe 2<br>Consistenza <b>5 vani</b> Rendita <b>Euro 157,52 Lire 305.000</b>   | STRADONE ZUINO NORD n. 271<br>Piano T - 3 |
| 14 | Foglio 14 Part. 16 Sub. 13                                                | Categoria <b>A/4<sup>b</sup></b> Classe 2<br>Consistenza <b>5 vani</b> Rendita <b>Euro 157,52 Lire 305.000</b>   | STRADONE ZUINO NORD n. 271<br>Piano T - 3 |


o/.

ESTRATTO CARTA TECNICA REGIONALE

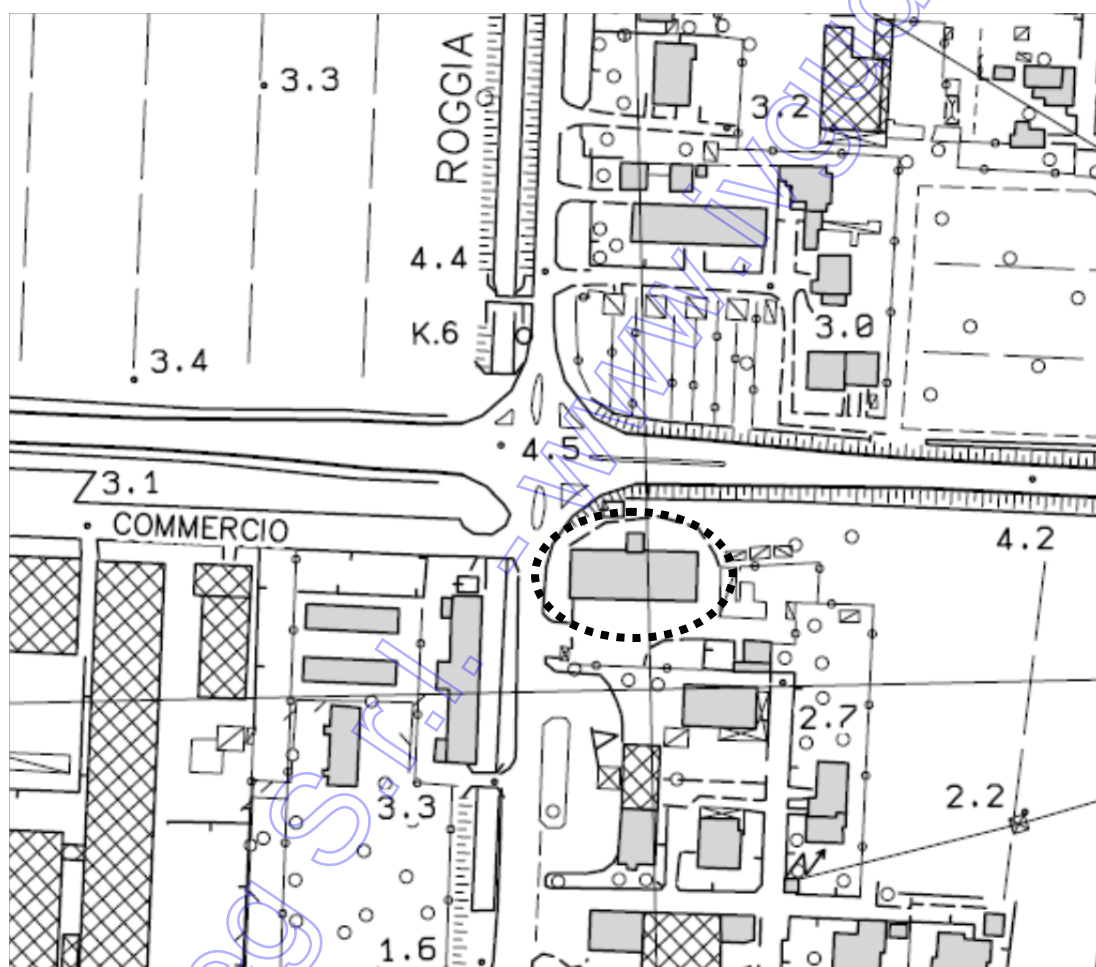

# GOOGLE MAPS



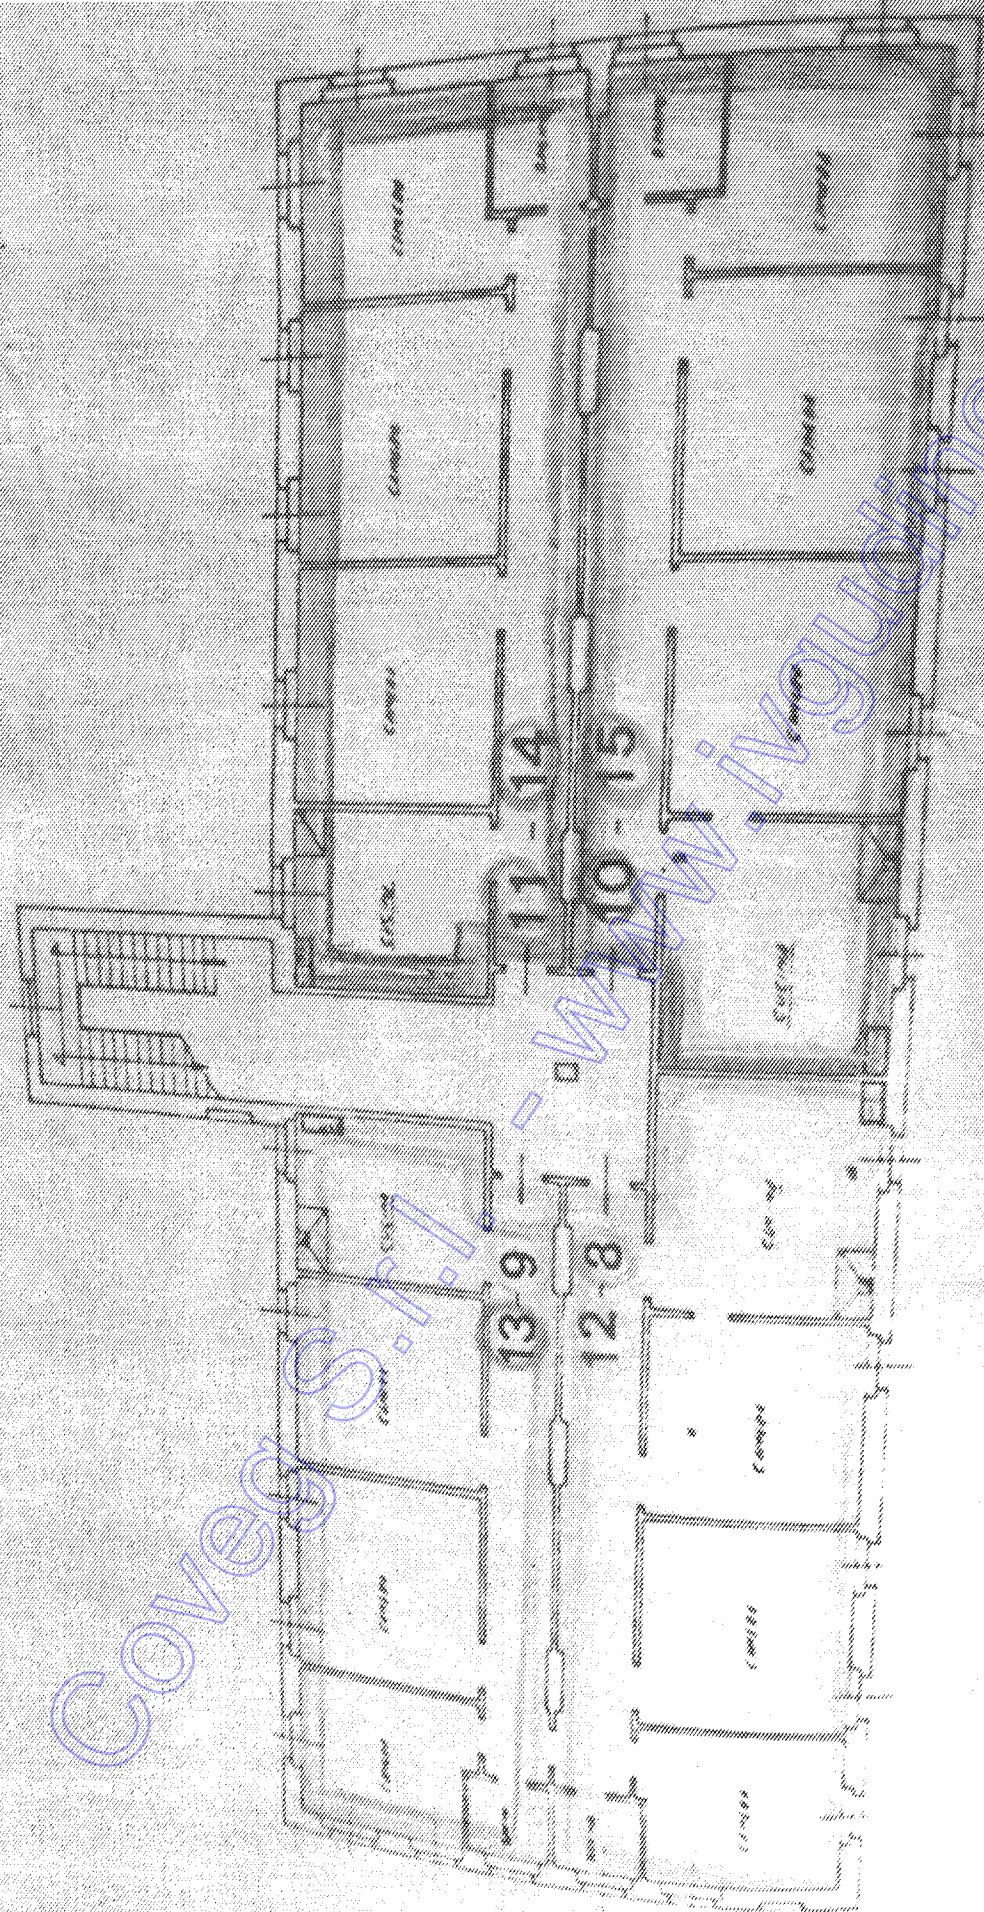


PIANTA TIPO DEL SECONDO E TERZO PIANO

CONDONINIO "MOLINI PILA"

Tabella dei millesimali "A"

| I.I. | Fg. mapp. | sub | piano | superficie | Proprietà | colore di   |              |
|------|-----------|-----|-------|------------|-----------|-------------|--------------|
|      |           |     |       |            |           | riferimento |              |
| 1    | 14        | 16  | 1     | terra      | 76        | 42          | rosso        |
| 2    | 14        | 16  | 2     | terra      | 76        | 42          | giallo       |
| 3    | 14        | 16  | 3     | terra      | 76        | 42          | verde chiaro |
| 4    | 14        | 16  | 4     | terra      | 76        | 42          | blu          |
| 5    | 14        | 16  | 5     | primo      | 150       | 84          | arancio      |
| 6    | 14        | 16  | 6     | primo      | 112       | 62          | nocciola     |
| 7    | 14        | 16  | 7     | primo      | 99        | 55          | verde        |
| 8    | 14        | 16  | 16    | primo      | 156       | 87          | viola        |
| 9    | 14        | 16  | 9     | secondo    | 112       | 62          | celeste      |
| 10   | 14        | 16  | 8     | secondo    | 128       | 71          | rosa         |
| 11   | 14        | 16  | 10    | secondo    | 132       | 74          | giallo       |
| 12   | 14        | 16  | 11    | secondo    | 116       | 65          | ciclamino    |
| 13   | 14        | 16  | 13    | terzo      | 112       | 62          | rosso        |
| 14   | 14        | 16  | 12    | terzo      | 128       | 71          | giallo       |
| 15   | 14        | 16  | 15    | terzo      | 132       | 74          | verde chiaro |
| 16   | 14        | 16  | 14    | terzo      | 116       | 65          | blu          |
|      |           |     |       |            | 116       | 65          |              |
|      |           |     |       |            | 1.000     | 1.000       |              |

Allegato B n. 21261  
el  
n. 5419 racc.

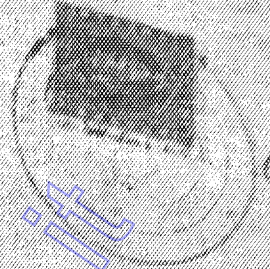

CONDOMINIO "BOLINI PILA"


REGOLAMENTO DI CONDOMINIO

AMMINISTRATORE SERVIGIANO DEL PRATO 18 LUG 1981  
QUALI ALLEGATO B ALLATO AL DIO MCO E VOL 132  
FRATE L. 50900 (di panti B)

TEL 0...  
PI...  
*[Signature]*



ESTRATTO P.R.G.C.

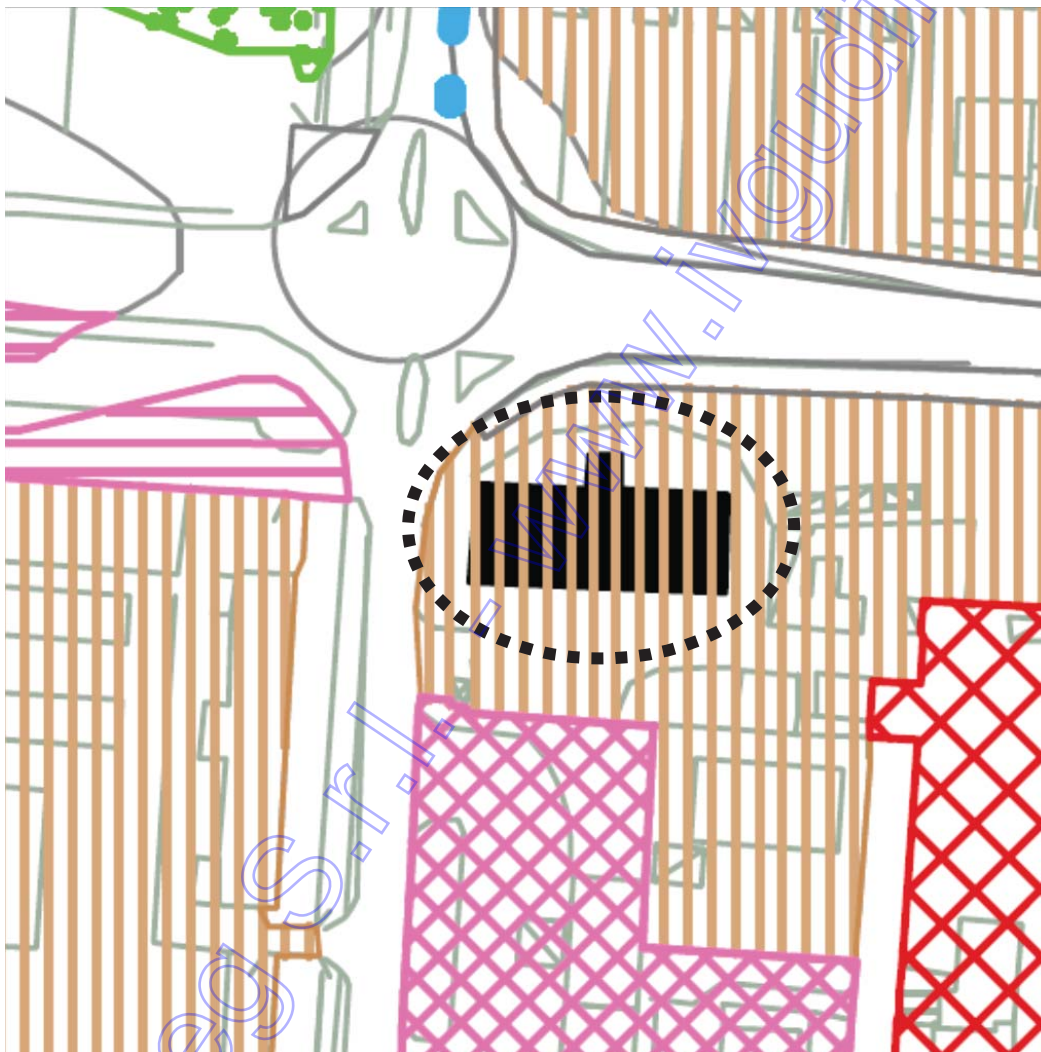

CAPO 1 - ZONE EDIFICATE



ART.11 (Z.T.O. B1: Ambiti residenziali saturi).



# COMUNE DI TORVISCOSA

PROVINCIA DI UDINE

C.F. 00470990300  
C.A.P. 33050

Tel. 0431/92005 -06  
Fax 0431/929043

Prot. 2595  
Pratica Edile n. 97/31-RS  
li, 05.05.1997

## AUTORIZZAZIONE AD ESEGUIRE LAVORI

Ai sensi delle LL. 5.8.1978, n. 457  
25.3.1982, n. 94 e L.R. 19.11.1991  
n. 52 e successive modifiche e int.

### IL SINDACO

- Vista la domanda presentata in data 28.04.1997 dal Sig.  
\*\*\* DATO OSCURATO\*\*\* per conto del condominio "MOLINI PILA"  
Con sede in Torviscosa - Str. Zuino Nord, n. 271  
c.f. 90006370309

\*\*\* DATO OSCURATO\*\*\*

con la quale si **CHIEDE** L'Autorizzazione per eseguire interventi previsti dalle leggi in epigrafe;

- sentito il parere dell'Ufficio Tecnico Comunale;
- visto il parere della Commissione Edilizia Comunale espressa in data //
- visto gli strumenti urbanistici in vigore in questo Comune e le leggi e regolamenti in materia;
- visti gli allegati alla domanda;
- visto l'art. 220 del T.U. delle Leggi Sanitarie;
- accertato che il richiedente ha titolo per richiedere l'Autorizzazione;
- accertato che l'Autorizzazione è esente dagli oneri previsti dalla L. 10/76

Per quanto di competenza

### AUTORIZZA

la ditta  
Condominio MOLINI PILA

ad eseguire le seguenti opere: MANUTENZIONE STRAORDINARIA DELLA COPERTURA  
E RIFACIMENTO SOFFITTATURE DEI CORRIDOI COMUNI.

ubicazione delle opere: Comune di TORVISCOSA

Via Str. Zuino Nord 271

Foglio 14 Mapp. 16

alle seguenti condizioni:

Il proprietario, l'assuntore e il direttore dei lavori sono responsabili di ogni inosservanza della norme di legge e di regolamenti, nonché delle modalità esecutive fissate nella presente autorizzazione; che sianofatti salvi i diritti di terzi ivi compresi quelli del Comune, che i lavori vengano iniziati entro un anno dalla data della presente e siano completati entro tre anni dalla data di inizio; che non vengano apportate modifiche in corso d'opera senza ottenere preventiva autorizzazione del Sindaco; il Comune resta indenne da ogni azione di molestiae spesa che dovesse essere cagionata dalla presente autorizzazione in qualsiasi tempo e luogo; il titolare dell'autorizzazione dovrà comunicare per iscritto all'Ufficio Tecnico comunale la data di inizio ed ultimazione dei lavori.

Prescrizioni :



IL SINDACO

DUZ Arch. Roberto

FF/ff.

AUT97.31

Coveg S.r.l.



CAP 33050

# COMUNE DI TORVISCOSA

## PROVINCIA DI UDINE

C.F. 00470990300

Tel. 92005-06

N. 781 /Autorizz.

Li, 21 maggio 1990

### IL SINDACO

#### - Vista la domanda del Sig.

Condominio "MOLINI PILA" nato a Torviscosa

il 12.1.1941 c.f. Condominio

residente in Torviscosa. Via Str. Zuino Nord n. 271

datata 15.5.1990 e qui pervenuta il 15.5.1990

prot.n. 2839 tendente ad ottenere l'autorizzazione  
per la sostituzione dei canali di gronda e discendenti pluvialie rimessaggio del tetto

in questo Comune via/loco Str. Zuino Nord n. 271

distinto al N.C.T. del Comune di Torviscosa al Fg. 14

mapp. 16

- Visti gli elaborati Tecnici ed il titolo di proprietà  
allegati alla domanda di cui trattasi;

- Vista la legge 17.8.1942, n. 1150;

- Vista la legge 28.1.1977, n. 10;

- Vista la legge 5.8.1978, n. 457, art. 31;

- Visto il Decreto Legge 23.1.1982, n. 9, art. 7;

- Vista la legge 25.3.1982, n. 94;

- Visto il vigente Piano Regolatore Generale adottato con  
deliberazione del C.C.n.2 del 24.1.1984, ed approvato  
con decreto del P.D.G.R. n. 0165/Pres. in data 9.4.1985,  
e relativo Regolamento Edilizio;

- Sentito il parere nel merito del Tecnico comunale;

- Sentito, inoltre, per il lato igienico-sanitario, il parere  
dell'Ufficio Igiene Sanitarie di questo Comune;

### A U T O R I Z Z A

il sig.

, Amministratore Condominio "MOLINI PILA"

ad eseguire i lavori di cui in premessa.



p. IL SINDACO  
L'Assessore ai LL. PP.  
(arch. D. Merlo)



4/823

C.A.P. 33050

# COMUNE DI TORVISCOSA

PROVINCIA DI UDINE

C.F. 00470990300

Tel. 92005-06

N. 823 /Autorizz.

Li, 30 ottobre 1990

## IL SINDACO

- Vista la domanda del Sig.

nato a Lavello (PZ)

il 20.9.1957 c.f.

residente in Torviscosa Via n.

datata 22.10.1990 e qui pervenuta il 24.10.1990

prot.n. 6183 tendente ad ottenere l'autorizzazione  
sostituzione tubazioni impianti di riscaldamento e idrico; rifacimento  
servizio igienico-sanitario; sostituzione rivestimenti verticali e

orizzontali e sostituzione serramenti interni ed esterni

in questo Comune via/100 Str. Zuino Nord n. 271

distinto al N.C.T. del Comune di Torviscosa al Fg. 14  
mapp. 16

~~- Vista gli elaborati Tecnici ed il titolo di proprietà  
allegati alla domanda di autorizzazione;~~

- Vista la legge 17.8.1942, n. 1150;

- Vista la legge 28.1.1977, n. 10;

- Vista la legge 5.8.1978, n. 457, art. 31;

- Visto il Decreto Legge 23.1.1982, n. 9, art. 7;

- Vista la legge 25.3.1982, n. 94;

- Visto il vigente Piano Regolatore Generale adottato con  
deliberazione del C.C.n.2 del 24.1.1984, ed approvato  
con decreto del P.D.G.R. n. 0165/Pres. in data 9.4.1985,  
e relativo Regolamento Edilizio;

- Sentito il parere nel merito del Tecnico comunale;

~~- Sentito inoltre per il lato igienico-sanitario, il pa-  
re dell'Ufficiale Sanitario di questa Comune;~~

- Visto il nulla osta dell'Amministratore del Condominio "Molini Pila"  
dd. 24.10.1990;

## A U T O R I Z Z A

il sig.

ad eseguire i lavori di cui in premessa.

p. IL SINDACO

L'Assessore ai LL.PP.

(p.i. Giuliano Vrech)





C.A.P. 33050

# COMUNE DI TORVISCOSA

PROVINCIA DI UDINE

C.F. 00470990300

Tel. 0431/92005 - 06

Fax 0431/929043

N. 1024 /Autorizzaz.

Li, 12.11.1992

## IL SINDACO

- Vista la domanda del Sig. C. ....  
nato a Lavello (Pz) 1120.09.1957 c.f. ....  
residente in 04.11.1992 Via Str.Zuino n. ....  
datata 04.11.1992 e qui pervenuta il 05.11.1992  
prot.n. 6027 tendente ad ottenere l'autorizzazione  
per la posa in opera di un serbatoio di GPL e relativa impianta-

tistica nel condominio MOLINI-PILA

- in questo Comune via/loc. Str.Zuino Nord n.271  
distinto al N.C.T. del Comune di Torviscosa al Fg. 14 mapp. 16
- Visti gli elaborati tecnici ed il titolo di proprietà allegati alla domanda di cui trattasi;
  - Vista la legge 17.8.1942, n.1150;
  - Vista la legge 28.1.1977, n.10;
  - Vista la legge 5.8.1978, n.457, art.31;
  - Visto il decreto legge 23.1.1982, n.9, art.7;
  - Vista la legge 25.3.1982, n.94;
  - Visto il vigente Piano Regolatore Generale adottato con deliberazione C.C.n.2 del 24.1.1984 ed approvato con decreto P.D.G.R. n.0165/Pres. in data 9.4.1985 e relativo Regolamento Edilizio;
  - Vista la legge regionale 19.11.1991, n.52;
  - Vista la legge regionale 14.7.1992, n.19;
  - Sentito il parere nel merito del Tecnico comunale;
  - ~~xx Sentito il parere del Tecnico igienico-sanitario, il parere del Tecnico comunale e del Tecnico di questo Comune;~~
  - Visto il benessere dell'Amministratore condominiale;

## A U T O R I Z Z A

il sig.

ad eseguire i lavori di cui in premessa.

L'inizio dei lavori dovrà aver luogo entro un anno dal 26 NOV. 1992; l'ultimazione e l'agibilità devono aver luogo entro tre anni dall'inizio lavori.

N. 1063 del 26.11.92



IL SINDACO



Δ/1038

C.A.P. 33050

# COMUNE DI TORVISCOSA

PROVINCIA DI UDINE

C.F. 00470990300

Tel. 0431/92005-06  
Fax 0431/929043

N. 1038

/Autorizzaz.

Li, 28 dicembre 1992

## IL SINDACO

- Vista la domanda del Sig.  
nato a Torviscosa  
residente in S.Giorgio e  
datata 22.12.1992 e qui pervenuta il 23.12.1992  
prot.n. 6862 tendente ad ottenere l'autorizzazione  
per il ripristino di n.2 pilastri della cinta del Condominio

### MOLINI PILA

- in questo Comune via/loc. Str. Zuino Nord n. 271  
distinto al N.C.T. del Comune di Torviscosa al Fg. 14 mapp. 16
- Visti gli elaborati tecnici ed il titolo di proprietà allegati alla domanda di cui trattasi;
  - Vista la legge 17.8.1942, n.1150;
  - Vista la legge 28.1.1977, n.10;
  - Vista la legge 5.8.1978, n.457, art.31;
  - Visto il decreto legge 23.1.1982, n.9, art.7;
  - Vista la legge 25.3.1982, n.94;
  - Visto il vigente Piano Regolatore Generale adottato con deliberazione C.C.n.2 del 24.1.1984 ed approvato con decreto P.D.G.R. n.0165/Pres. in data 9.4.1985 e relativo Regolamento Edilizio;
  - Vista la legge regionale 19.11.1991, n.52;
  - Vista la legge regionale 14.7.1992, n.19;
  - Sentito il parere nel merito del Tecnico comunale;
  - Sentito inoltre, per il dato igienico-sanitario, il parere dell'Ufficio Sanitario di questo Comune;
  - Vista il documento del tecnico incaricato;

## A U T O R I Z Z A

il sig.

MOLINI I

ad eseguire i lavori di cui in premessa.

L'inizio dei lavori dovrà aver luogo entro un anno dal \_\_\_\_\_; l'ultimazione e l'agibilità devono aver luogo entro tre anni dall'inizio lavori.

IL SINDACO

Boll N. 1195 del 28.12.92

L. 10.000

*[Signature]*

Comune di **TORVISCOSA**  
Provincia di **UDINE**

C/353

**NULLA OSTA PER ESECUZIONE LAVORI EDILI****IL SINDACO**

Vista la domanda del <sup>la</sup> ~~Signor~~ ~~Signora~~

\*\*\* DATO OSCURATO\*\*\*

~~Intende~~~~Intende~~

tendente ad ottenere l'autorizzazione a ~~trasformare~~ trasformare il piano terra e il primo piano del fabbricato n. 270 Molini Pila in questo Comune: catasto foglio 14 mappale N° 16 in località Molini  
Via Stradone Zuino nord N° -- ;

Visti i disegni, il tipo di frazionamento e le planimetrie allegate alla domanda stessa;

Sentito il parere favorevole della Commissione Edilizia in data 7 novembre 1962 ;

Udito il referto dell'Ufficio Tecnico Comunale in data 18 ottobre 1962 ;

Visto il parere favorevole dell'Ufficiale Sanitario in data 16 ottobre 1962 ;

(1)

Visti i regolamenti comunali di edilizia, igiene, polizia locale e tutela delle strade comunali;

Visto il capo IV. del titolo II. della legge 17 agosto 1942, n. 1150;

Vista la denuncia relativa alle imposte di consumo sul materiale da costruzione edilizia che verrà impiegato;

Vista la legge comunale e provinciale, T. U. 3 marzo 1934, n. 383;

Visto le disposizioni sancite dal Codice Civile, libro terzo, in materia di proprietà edilizia;

Viste le leggi sulla prevenzione infortuni 27 aprile 1955, n. 547; 7 gennaio 1956, n. 164; 19 marzo 1956, n. 302;

Visto che copia del progetto e relativi calcoli statici delle opere in conglomerato cementizio semplice ed armato è stato depositato presso la Prefettura per gli adempimenti di cui alla legge 16 novembre 1939, n. 2229;

Viste le norme di cui al R. D. 22 novembre 1937, n. 2105 sulla disciplina delle costruzioni in zone sismiche di 1ª e 2ª categoria;

Concede il proprio

**NULLA OSTA**

la  
al ~~Signor~~ ~~Signora~~

\*\*\* DATO OSCURATO\*\*\*

per l'esecuzione dei lavori di cui trattasi, sotto l'osservanza delle vigenti disposizioni in materia di edilizia, di igiene e di polizia locale in conformità al progetto presentato e secondo la perfetta regola d'arte,

(1) Indicare qui, in quanto ne ricorre il caso, gli estremi del parere della Soprintendenza ai Monumenti e del nulla-osta del Comando VV. FF.

perchè riesca solida, igienica, decorosa ed atta alla sua destinazione, tanto per i materiali usati quanto per il sistema costruttivo adottato, nonchè sotto l'osservanza delle prescrizioni di seguito riportate

- 1). Che siano salvi, riservati e rispettati i diritti di terzi;
- 2). Chi fabbrica non deve mai ingombrare le vie e gli spazi pubblici adiacenti alle fabbriche e deve osservare tutte le cautele atte a rimuovere ogni pericolo di danno a persone e a cose ed assicurare quanto è possibile, gli incomodi che i terzi possono risentire dalle esecuzioni di tali opere;
- 3). Il luogo destinato all'opera deve essere chiuso con assito lungo i lati prospicienti le vie, le aree o spazi pubblici;
- 4). Per eventuali occupazioni di aree stradali si deve ottenere speciale autorizzazione dell'ufficio comunale. Le aree così occupate devono essere restituite nel pristino stato, a lavoro ultimato o anche prima su richiesta dell'ufficio comunale, nel caso che la costruzione venisse abbandonata o sospesa oltre un certo tempo;
- 5). Se nel manomettere il suolo pubblico il costruttore incontrasse manufatti per servizio pubblico deve usare ogni cautela per non danneggiarli e deve darne contemporaneamente avviso alle imprese proprietarie per i provvedimenti del caso;
- 6). Gli assiti di cui al paragrafo 3 od altri ripari devono essere imbiancati agli angoli salienti a tutta altezza e muniti pure agli angoli di una lanterna a vetri rossi da mantenersi accesa dal tramonto al levar del sole, secondo l'intero orario della pubblica illuminazione stradale. Questa lanterna deve essere collocata in modo ed avere le dimensioni tali da rendere facilmente visibili il recinto od il riparo su cui è collocata;
- 7). A cura del costruttore deve essere richiesta tempestivamente la visita del rustico;
- 8). L'ufficio comunale si riserva la riscossione delle tasse speciali e degli eventuali canoni, precari ecc. che risultassero applicabili ad opere ultimate a tenore dei relativi regolamenti;
- 9). L'allineamento stradale e gli altri eventuali rilievi riguardanti il nuovo fabbricato, verranno dati dal funzionario l'Ufficio Tecnico previo sopralluogo col Direttore dei Lavori;
- 10). È assolutamente vietato apportare modifiche di qualsiasi genere al progetto approvato, pena i provvedimenti sanciti dai regolamenti in vigore e l'applicazione delle più gravi sanzioni comminate dalla legge;
- 11). Che siano osservate le norme e disposizioni di cui al R. D. 16 novembre 1939, n. 2229 sulle opere in conglomerato cementizio semplice od armato.
- 12). Che siano osservate le prescrizioni costruttive di cui al R. D. 22 novembre 1937, n. 2105 per le zone asismiche di 1° e 2° categoria;

Il proprietario e l'assuntore dei lavori sono entrambi responsabili di ogni eventuale inosservanza alle norme generali di legge e di regolamenti comunali, come delle modalità esecutive fissate nella presente licenza di costruzione.

Alla presente si allegano, in restituzione, un esemplare di ciascuno dei disegni presentati munito di regolare visto.

Dalla Residenza municipale, li

8 NOV. 1962

196




IL SINDACO

PIANTA PRIMO PIANO  
DA SISTEMARE COMPLETAMENTE

FIANCO OVEST

FIANCO EST

PART. DEL 2° E 3° PIANO  
PER LA SISTEMAZIONE DEI NODI

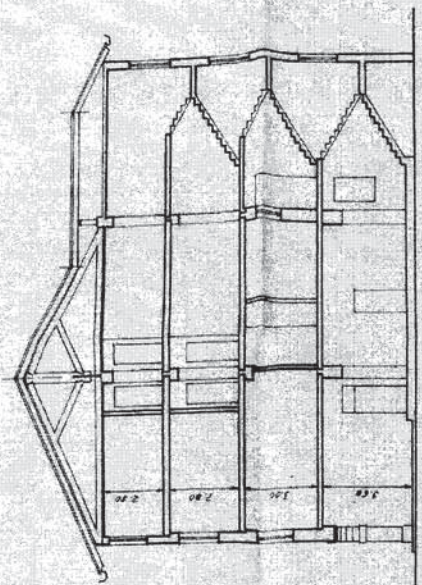

SEZIONE A-B

Esistono delle Commissioni Giudicanti  
attive nella sede del 7801 1952  
IL 21/05/52

PIANTA PIANO TERRENO  
DA SISTEMARE PARZIALMENTE

|                                                                           |  |                 |                 |          |
|---------------------------------------------------------------------------|--|-----------------|-----------------|----------|
| SALCI<br>GRUPPO SIDA PRODOTTA<br>TORVISCOVA                               |  | DIS. N° 856     | FABBR. N° 270   | IMPIANTO |
| PROGETTO:<br>FABBRICATO MOLINI DELLA<br>PRODOTTO DI SISTEMAZIONE PARZIALE |  | PROGETTO DAL N° | PROGETTO DAL N° | DATA     |
| S.A.T.C.                                                                  |  | 100             | 100             | 1-100    |
| S.A.T.C.                                                                  |  | 100             | 100             | 1-100    |



Il fabbricato nel suo insieme





LA PC. 179 E LA CORTE DEL CONDOMINIO





L'UNITA' DALL'ESTERNO





IL PORTICO D'INGRESSO



IL PORTONE DI ACCESSO ALL'UNITA' AL P. 2°



LA SCALA INTERNA





IL CORRIDOIO



LA SALA



LA CUCINA



IL BAGNO



LE CAMERE





DETTAGLI



IL RIPOSTIGLIO AL PT



IL NUMERO CIVICO



L'AMMINISTRATORE



LA ZONA



L'INGRESSO AL PT