



*** DATO OSCURATO***



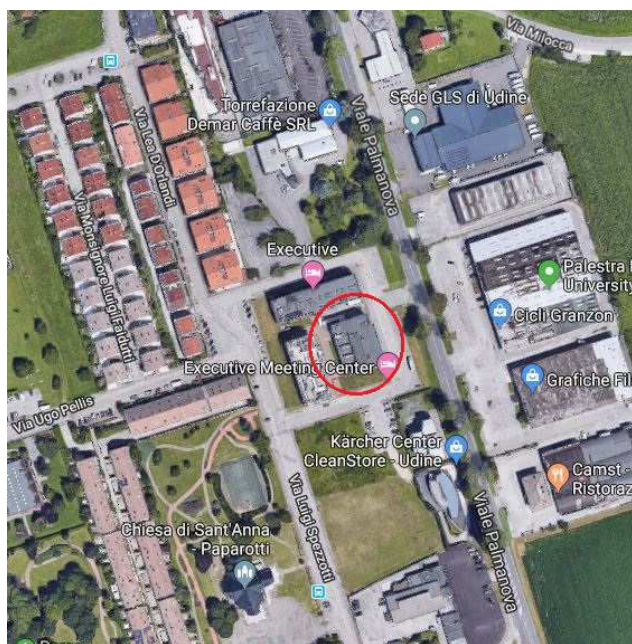

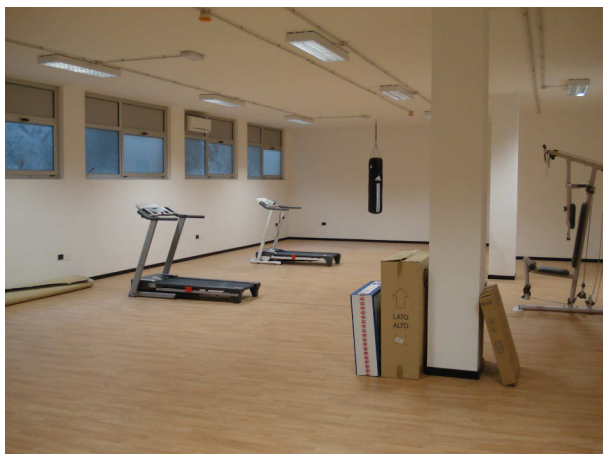

ELABORATO PLANIMETRICO

Compilato da:
Orlando Vittorio
Iscritto all'albo:
Geometri
Prov. Udine

N. 1454

Agenzia del Territorio
CATASTO FABBRICATI
Ufficio Provinciale di
Udine

Comune di Udine

Protocollo n. 77795 del 25/03/2002





Foglio: 65

Particella: 1402

Tipo Mappale n. 76785 del 22/03/2002


Dimostrazione grafica dei subalterni

Scala 1 : 500

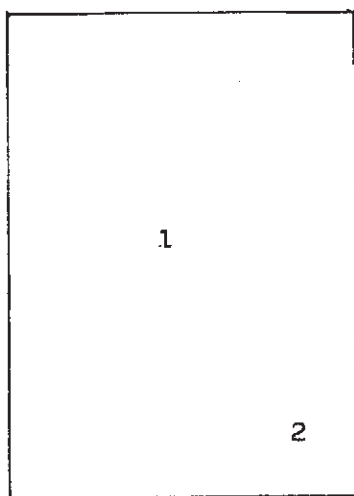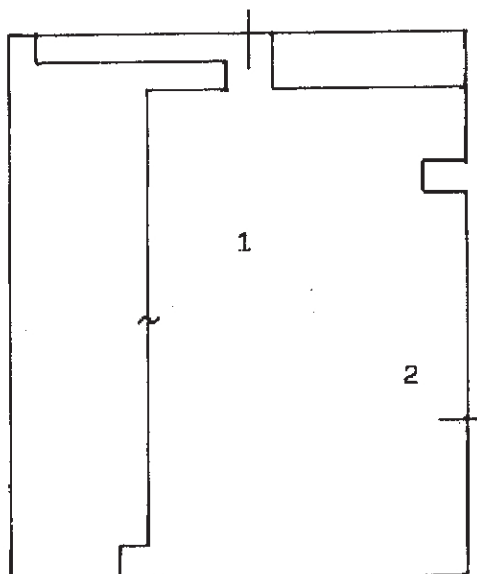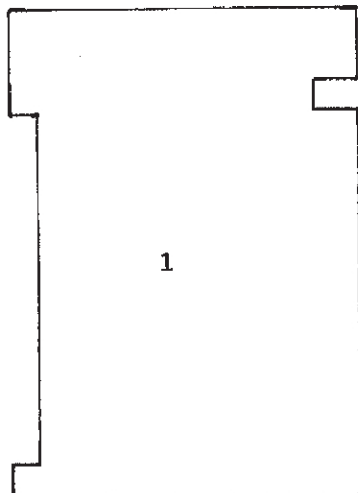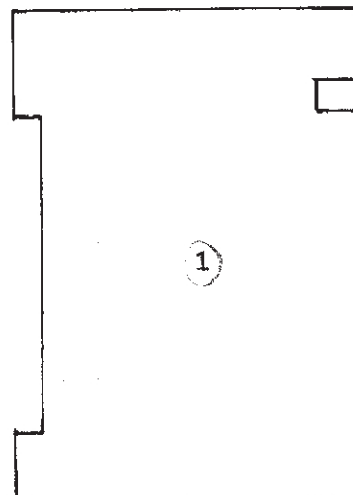
PIANO SCANTINATO**PIANO TERRA****PRIMO PIANO****SECONDO PIANO**

Scala 1: 200

PRIMO PIANO H=280

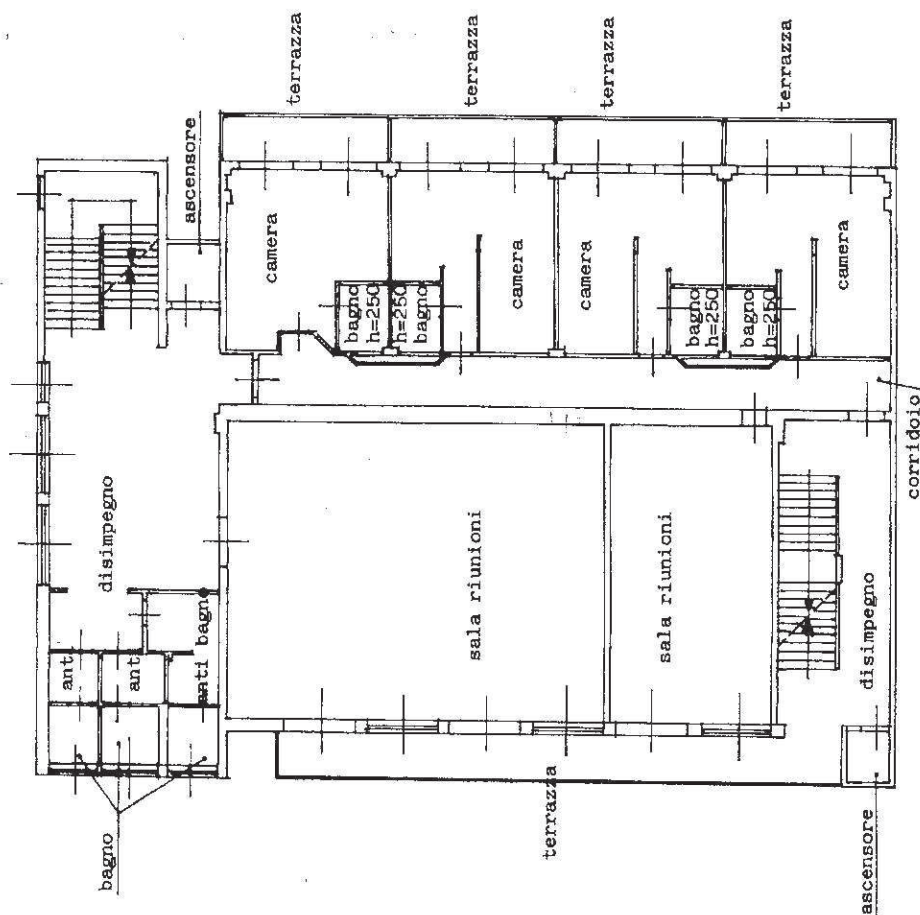

SECONDO PIANO H=280

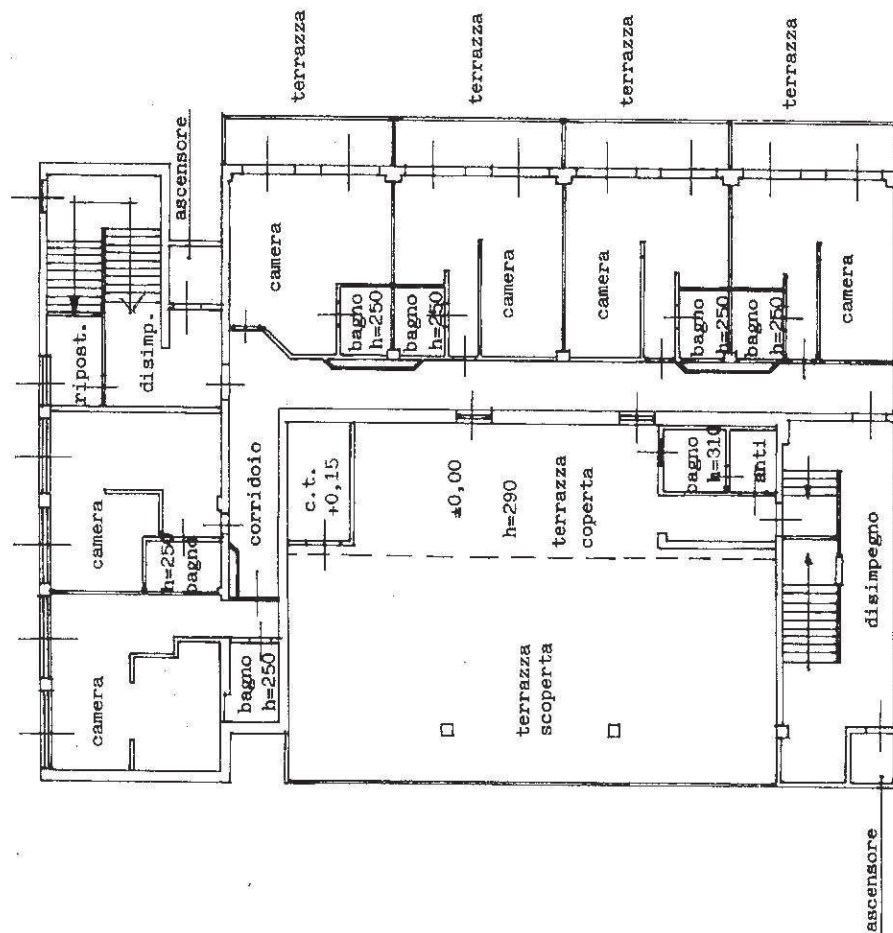

Agenzia del Territorio

CATASTO FABBRICATI

Ufficio provinciale di

Udine

Dichiarazione protocollo n. 77795 del 25/03/2002

Particella 492a Subalterno I in Comune di Udine

Via Tullini

Identificativi Catastali:

Sezione: 65

Foglio: 65

Particella: 1402

Subalterno: 1

Compilata da:
Orlando Vittorio
Iscritto all'albo:
Geometri


Prov. Udine

N. 1454

Scala 1: 200

PIANO TERRA H=300

PIANO SCANTINATO H=300

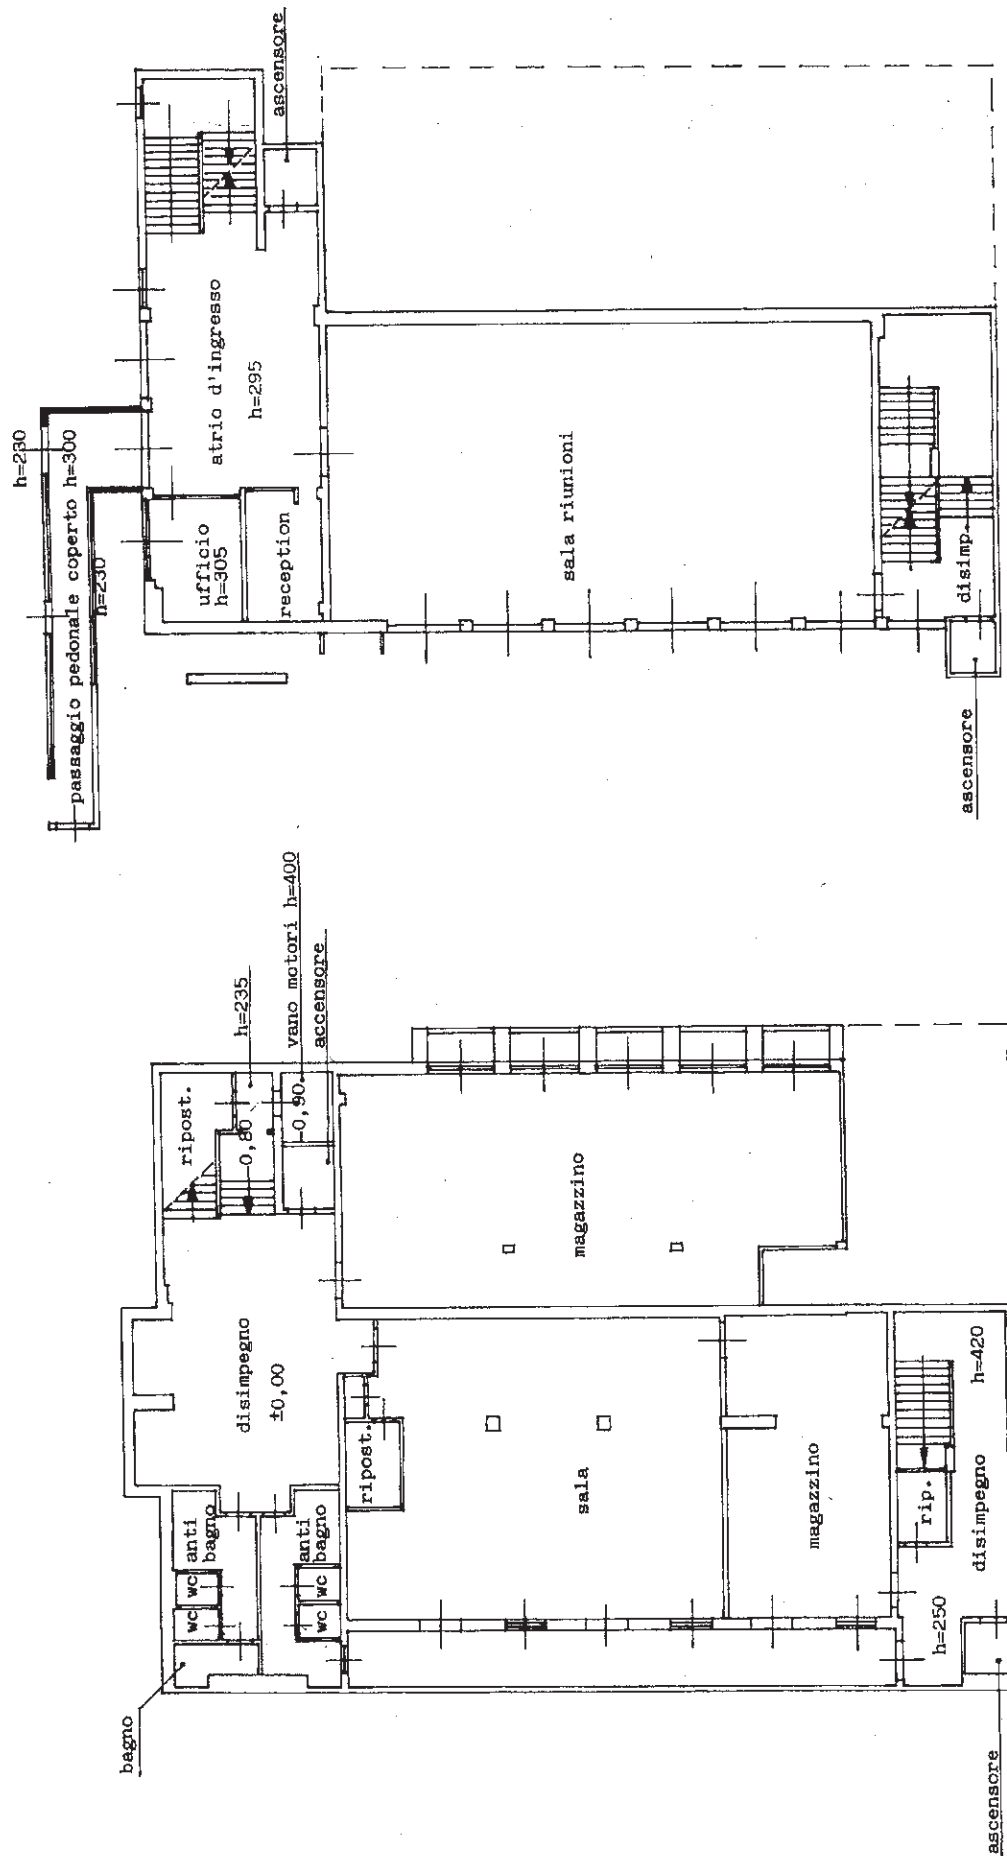

*** DATO OSCURATO***









Comune: UDINE
Foglio: 65 All: A
Richiedente: OLIVO PER TRIBUNALE DI UDINE
Scala originale: 1:1000
Dimensione cornice: 388.000 x 276.000 metri
17-Feb-2016 11:11:18
Prot. n. UD0021631/2016

MODULARIO
F. 1/2 - art. 404

MINISTERO DELLE FINANZE

DIPARTIMENTO DEL TERRITORIO

CATASTO EDILIZIO URBANO (RDL 13-4-1939, n. 652)

via Masieri

UDINE

Planimetria di u.i.u. in Comune di


LIRE
800

civ. 4

Catasto Edilizio Urbano - Situazione al 17/02/2016 - Comune di UDINE(L483) - < Foglio: 65 Particella: 1192 > - Sub: 4
VIA ANGELO MASIERI n. 4 piano: S1-4;

Riferimento Area (B)

Riferimento Area (C)

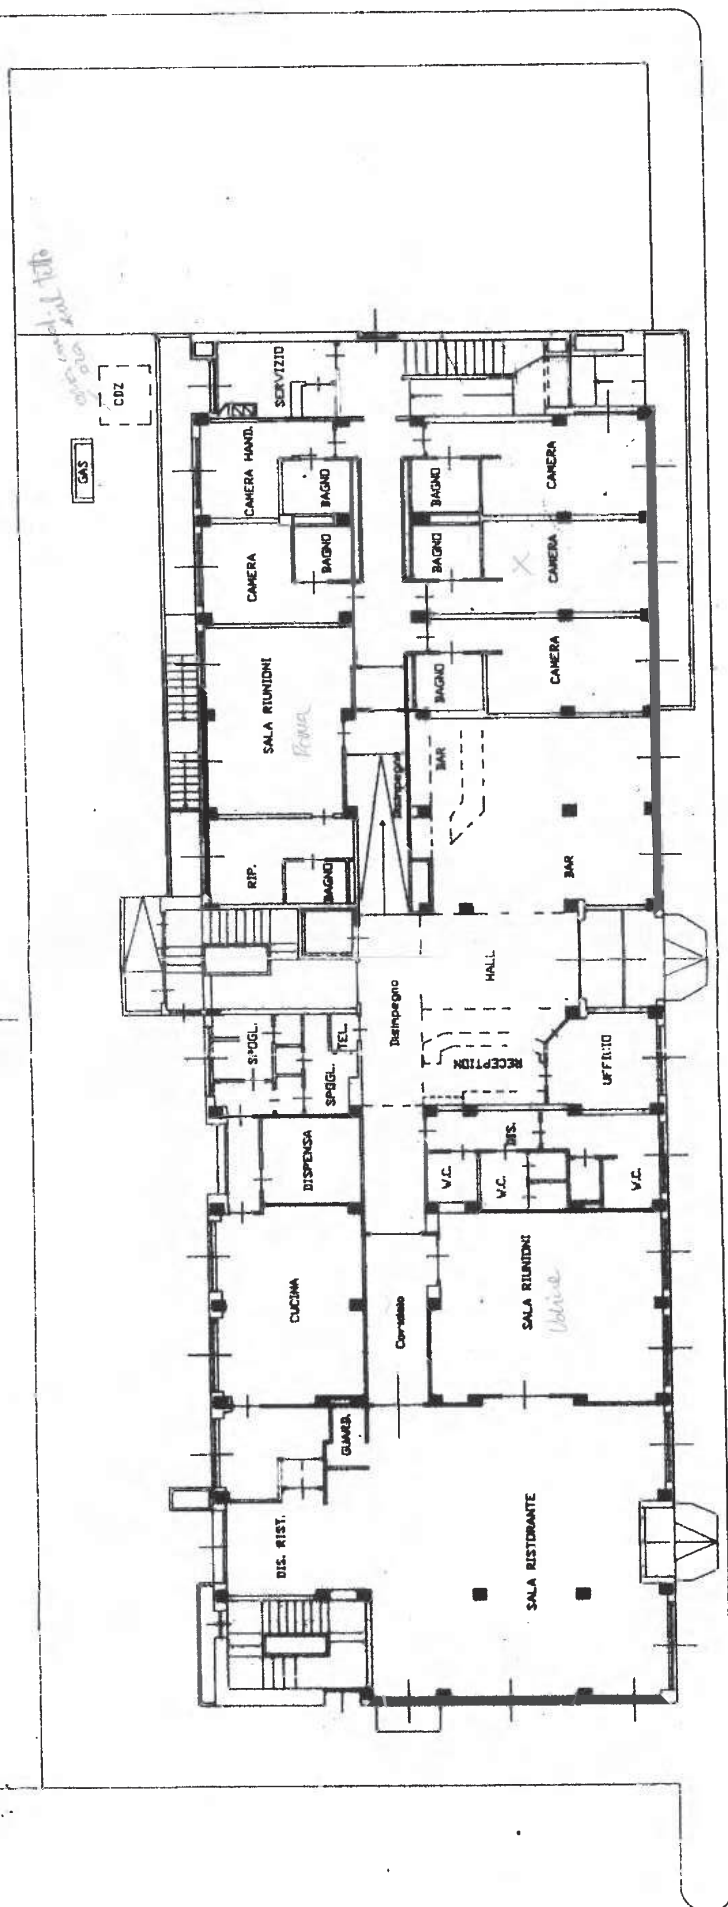

VIA MASIERI

PIANTA PIANO TERRA - H= 3,00 m

4/5

ORIENTAMENTO



SCALA DI 1:200

PROPOSTA n. 50.000 per diritti
M. Mod. 8 n. 8415 del 28 MAR 1997

RISERVATO ALL'UFFICIO

Dichiarazione di N.C. Denuncia di variazione	Completata dal ☒ ☐	Geometra TOMMASO GIACOMO
Identificativi catastali F. 65 n. 1192 sub.	Iscritto all'albo dei geometri della provincia di Udine	n. 1158
	data	Firma

PCCO 12/197

28 MAR 1997

BUSTA n. 3851

MOD. AN (CEU)
LIRE
800
civ. 4


MINISTERO DELLE FINANZE
DIPARTIMENTO DEL TERRITORIO
CATASTO EDILIZIO URBANO (RDL 13-4-1939, n. 652)



MODULARIO
F. 100 - 1000 - 1000

Planimetria di u.i.u. in Comune di UDINE via Masieri

Situazione al 17/02/2016 - Comune di UDINE(L.483) - < Foglio: 65 Particella: 1192 > - Sub:
VIA ANGELO MASIERI n. 4 piano: S1-4;

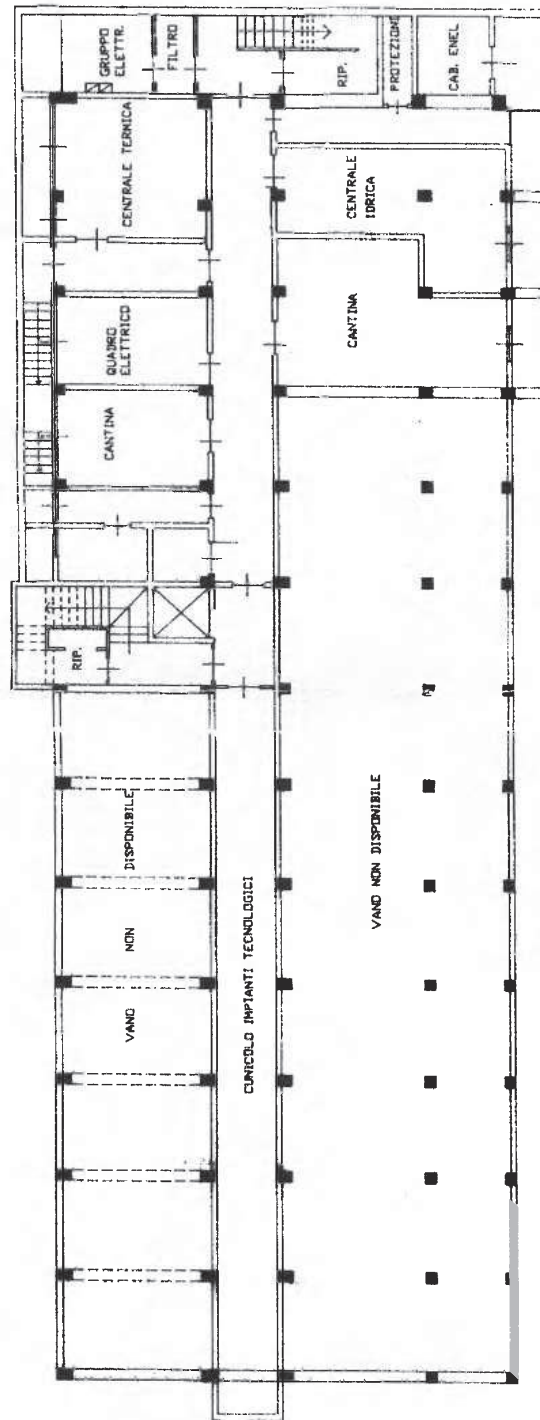


PIANTA PIANO INTERRATO - H= 2,70 m

Riferimento Area (A)

1/5

ORIENTAMENTO

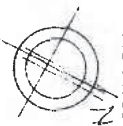

SCALA DI L. 200

RISCONFERMA 50.000 per diritti

M. Mod. 8 n. 8715 del 28/11/1988

Dichiarazione di N.C.
☒ Denuncia di variazione

Identificativi catastali
F. 65

Compilata dal geometra
(titolo cognome e nome)

TOGNI GianGiacomo

Iscritto all'albo dei geometri
della provincia di Udine n. 1158

RISERVATO ALL'UFFICIO


MOD. AN (CEU)
LIRE 800
civ. 4

MINISTERO DELLE FINANZE
DIPARTIMENTO DEL TERRITORIO
CATASTO EDILIZIO URBANO (RDL 13-4-1939, n. 652)

Planimetria di u.i.u. in Comune di UDINE via Masieri

MODULARIO
F. 10 - 1997 - 404

Catasto dei Fabbricati - Situazione al 17/02/2016 - Comune di UDINE(L483) - < Foglio: 65 Particella: 1192 > - Sub:
Tot. schede: 1 - Formato di acq.: A3(298x420) - Fatt. di scala: 1:1
Ultima Planimetria in atti

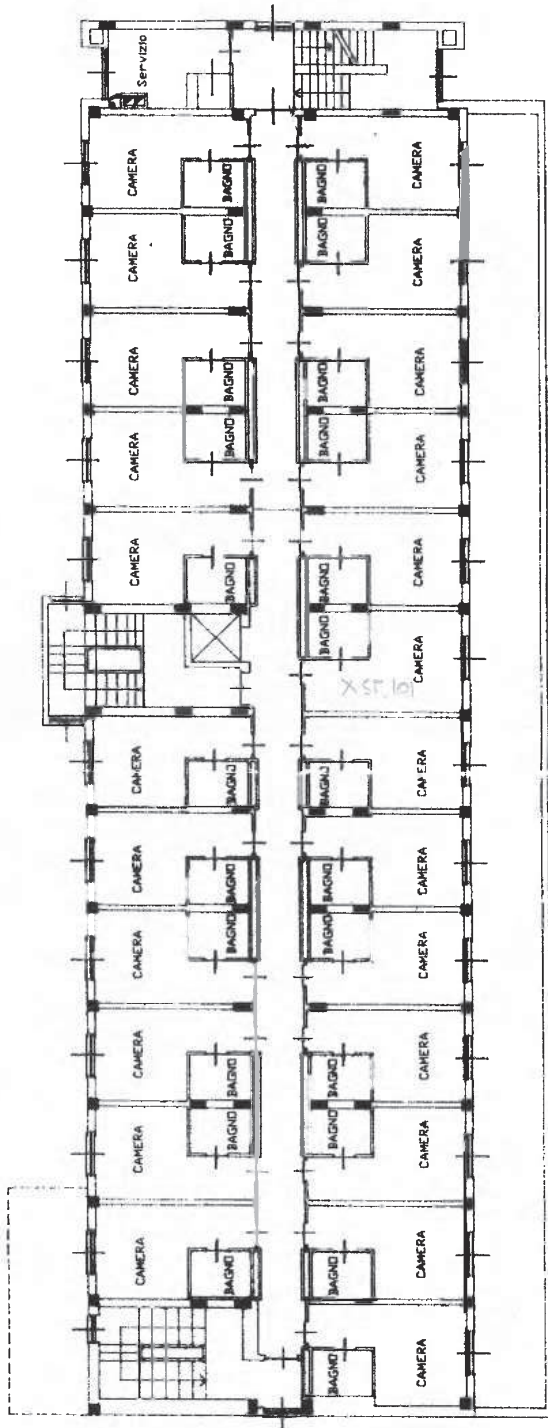

PIANTA PIANO PRIMO - H = 3,00 m

Riferimento Area (C)

5/5

ORIENTAMENTO



SCALA DI 1:200

RISCONTO 2.000.000 per diritti
28 MAR 1997
M. Mod. 8 n. 8/15 del

Dichiarazione di N.C. ☒ Denuncia di variazione ☐

Identificativi catastali
F. 65

Compilata dal geometra
(titolo, cognome e nome)
TOGNI, Gian Giacomo
Iscritto all'albo dei geometri
Udine 1158
della provincia di

RISERVATO ALL'UFFICIO

28 MAR 1997




MINISTERO DELLE FINANZE
DIPARTIMENTO DEL TERRITORIO

CATASTO EDILIZIO URBANO (RDL 13-4-1939, n. 652)

MODULARIO
F. 107/1000 400

MOD. AN (CEU)
LINE
800

Planimetria di uiv in Comune di UDINE via Masieri civ. A

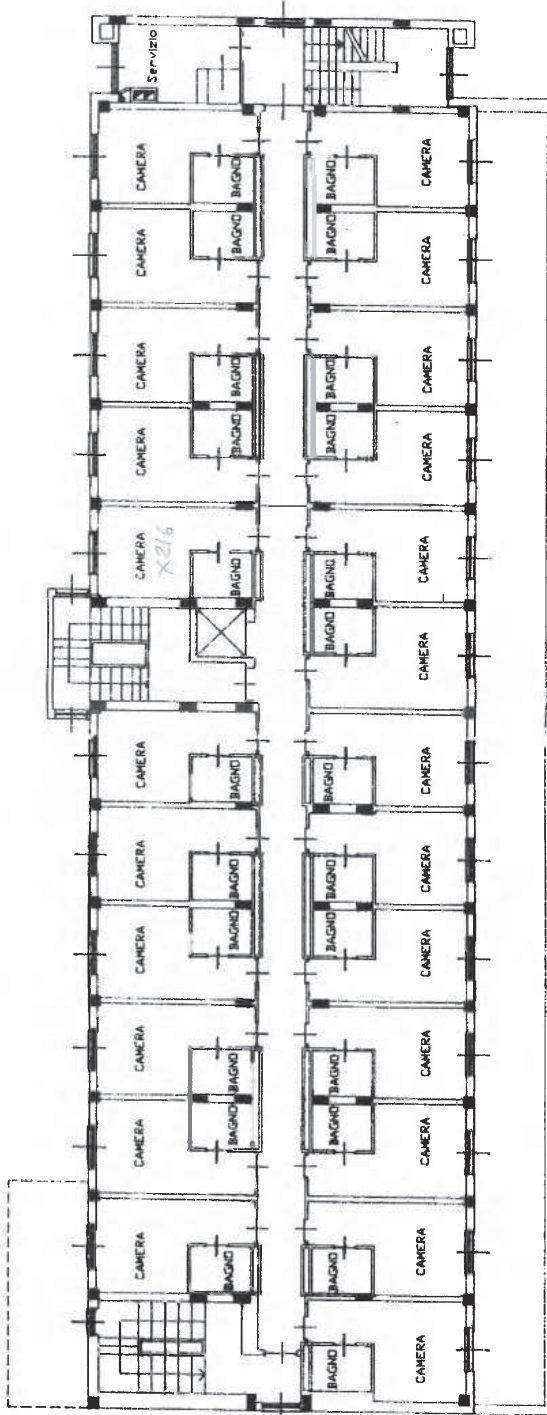

PIANTA PIANO SECONDO - H= 3,00 m

Riferimento Area (C)

3/5

ORIENTAMENTO



SCALA DI 1:200

RISCOSE € 50.000 per diritti
n. Mod. 8 n. 8415 del 28 MAR 1997

Dichiarazione di N.C. ☒ Denuncia di variazione ☐

Compilata dal geometra (nec. cognome e nome)

TOGNI Gianfranco

Iscritto all'albo dei geometri della provincia di Udine n. 1158

RISERVATO ALL'UFFICIO

50041381


MINISTERO DELLE FINANZE
DIPARTIMENTO DEL TERRITORIO
CATASTO EDILIZIO URBANO (RDL 13-4-1939, n. 652)

MODULARIO
F. rig. n. 491

Planimetria di U.I.U. in Comune di UDINE via Masieri

Stato dei Fabbricati - Situazione al 17/02/2016 - Comune di UDINE(L483) - < Foglio: 65 Particella: 1192 > - Sub: 1
PIRELLA GIANFRANCESCO
PIRELLA ANGELO MASIERI n. 4 piano: S1-4;

Data presentazione: 28/03/1997 - Data: 17/02/2016 - n. UD0021641 - Richiedente TRIBUNALE DI UDINE
Tot.schede: 51 - Formato di acq.: A3(298x420) - Fatt. di scala: 1:1
Ultima Planimetria in atti

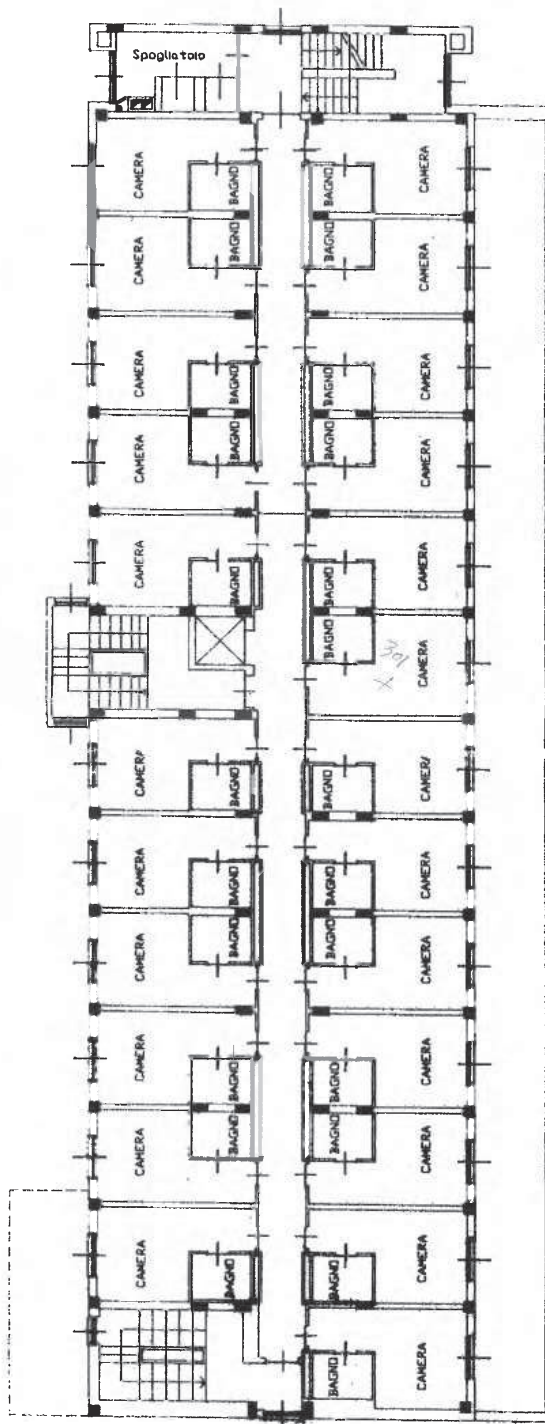

PIANTA PIANO TERZO - H= 3,00 m

2/5

ORIENTAMENTO



DISCOSTO € 50.000 per diritto
 8/15 del 28 MAR 1997
 di Mod. 80.

SCALA DI P. 200

Dichiarazione di N.C. ☒
 Denuncia di variazione ☐
 Identificativi catastali
 F. 65
 1192 sub
 Iscritto all'albo dei Geometri
 della provincia di Udine
 TOGNI Gianciacomo
 Geometra
 (Nome, cognome e nome)
 1158

RISERVATO ALL'UFFICIO

200-1-10-1